

HUYỆN AN LÃO, TỈNH BÌNH ĐỊNH

ĐIỀU CHỈNH QUY HOẠCH CHUNG XÂY DỰNG THỊ TRẤN AN LÃO ĐẾN NĂM 2035

BẢN ĐỒ QUY HOẠCH HỆ THỐNG GIAO THÔNG

THUYẾT MINH SƠ BỘ

1. GIAO THÔNG ĐỐI NGOẠI:

ĐƯỜNG TỈNH

- ĐT.638B, QUY HOẠCH MỚI ĐẠT CHUẨN TỐI THIỂU CẤP IV-ĐB, LỘ GIỚI 30M.

TUYẾN TRÁNH

- TUYẾN TRÁNH ĐT.629, NÂNG CẤP MỞ RỘNG ĐẠT TỐI THIỂU CẤP IV-ĐB, LỘ GIỚI 30M.

ĐƯỜNG HUYỆN

- NÂNG CẤP ĐƯỜNG HUYỆN ĐH01 (AN LÃO - AN VINH) ĐẠT CHUẨN TỐI THIỂU CẤP V-ĐB.

2. GIAO THÔNG ĐÔ THỊ:

- ĐT.629 ĐOẠN QUA ĐÔ THỊ DÀI 2,8KM, LỘ GIỚI 20M.

- ĐƯỜNG CHÍNH KHU VỰC: KẾT NỐI VỚI CÁC KHU CHỨC NĂNG CỦA THỊ TRẤN, LỘ GIỚI 24M.

- ĐƯỜNG KHU VỰC: KẾT NỐI CÁC KHU DÂN CƯ VỚI CÁC KHU CHỨC NĂNG CỦA THỊ TRẤN, LỘ GIỚI 16-20,5M.


- ĐƯỜNG PHÂN KHU VỰC: GỒM CÁC TUYẾN ĐƯỜNG KẾT NỐI CÁC KHU VỰC CỦA THỊ TRẤN VỚI CÁC TUYẾN ĐƯỜNG TRONG ĐƠN VỊ Ờ, LỘ GIỚI 14-15M.

- ĐƯỜNG NỘI BỘ: GỒM CÁC TUYẾN ĐƯỜNG TRONG ĐƠN VỊ Ờ, LỘ GIỚI 10-12M.

3. BẾN XE



- ĐIỀU CHỈNH BẾN XE AN LÃO (KCN GÒ BÙI), QUY MÔ CẤP 4, DIỆN TÍCH 1,2HA.

- CHUYỂN ĐỔI BẾN XE HIỆN HỮU TẠI KHU VỰC CẦU SÔNG VỎ THÀNH BẾN XE BUÝT.

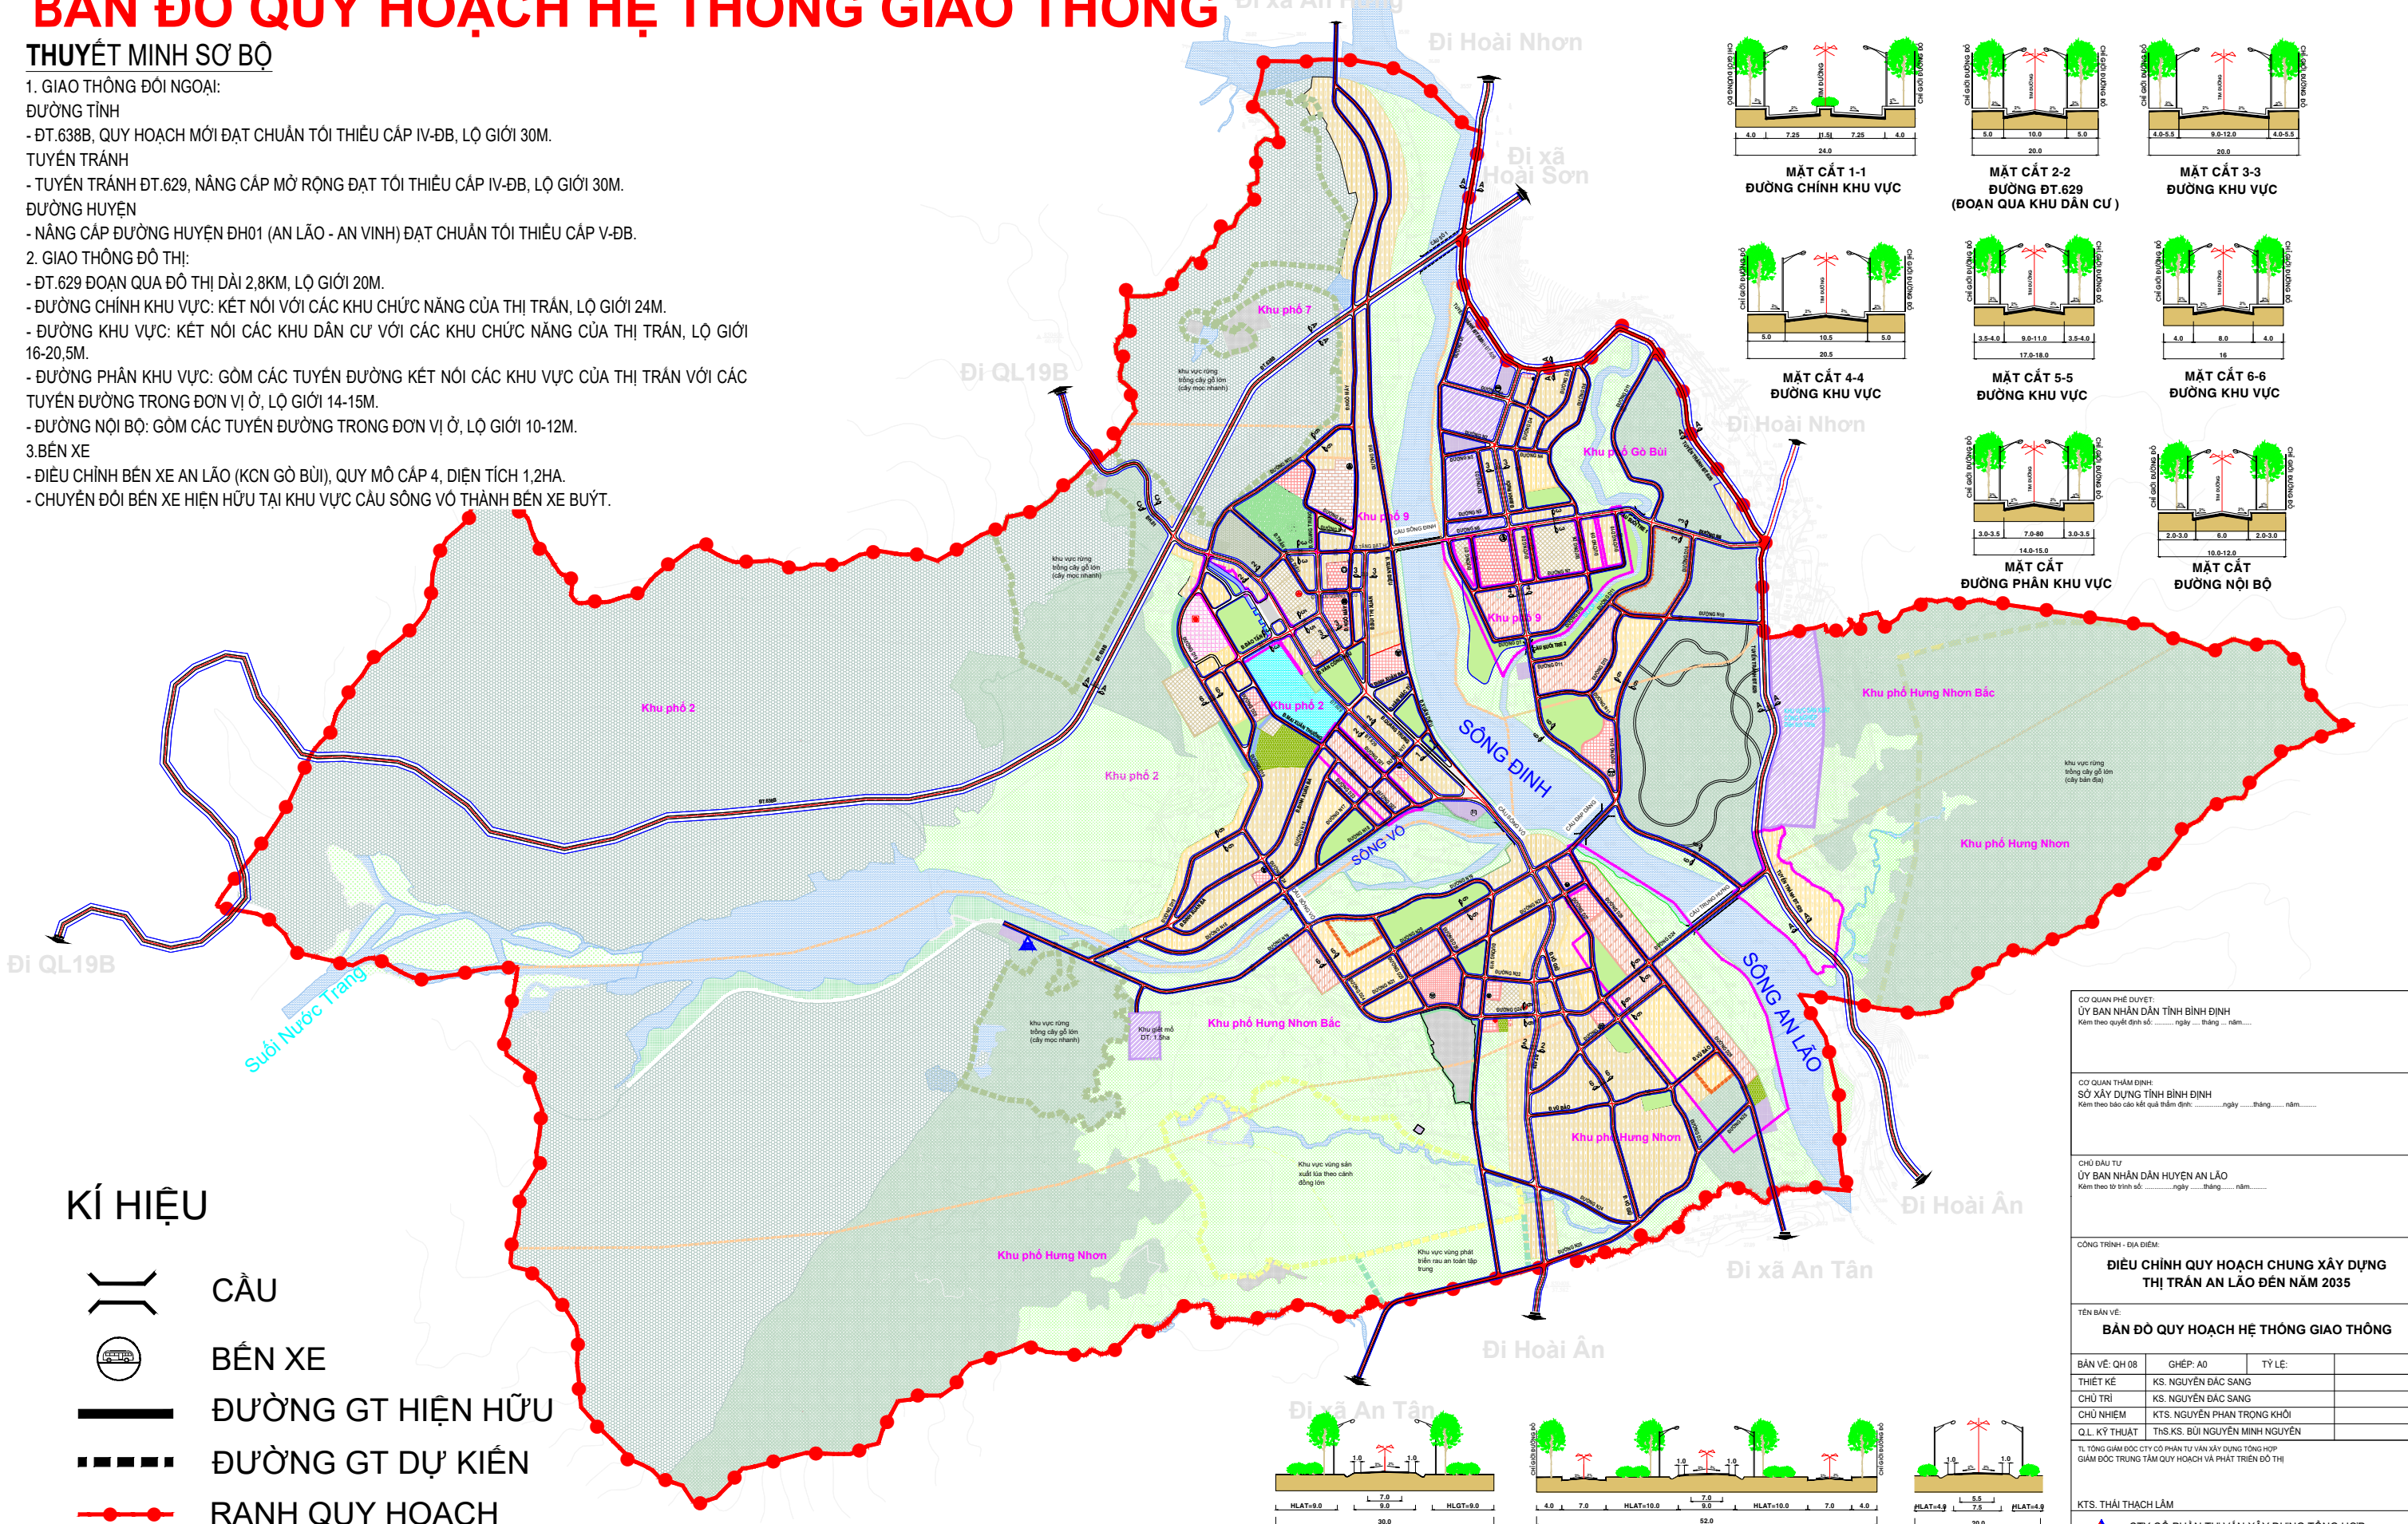

KÍ HIỆU

- CẦU
- BẾN XE
- ĐƯỜNG GT HIỆN HỮU
- ĐƯỜNG GT DỰ KIẾN
- RANH QUY HOẠCH

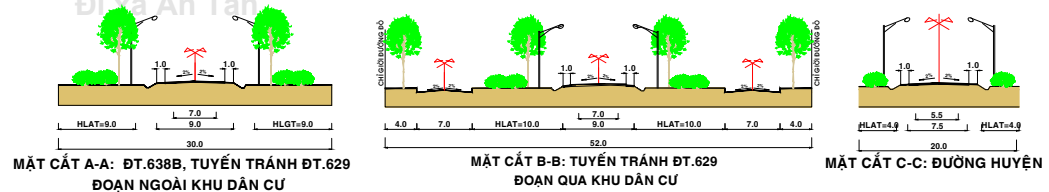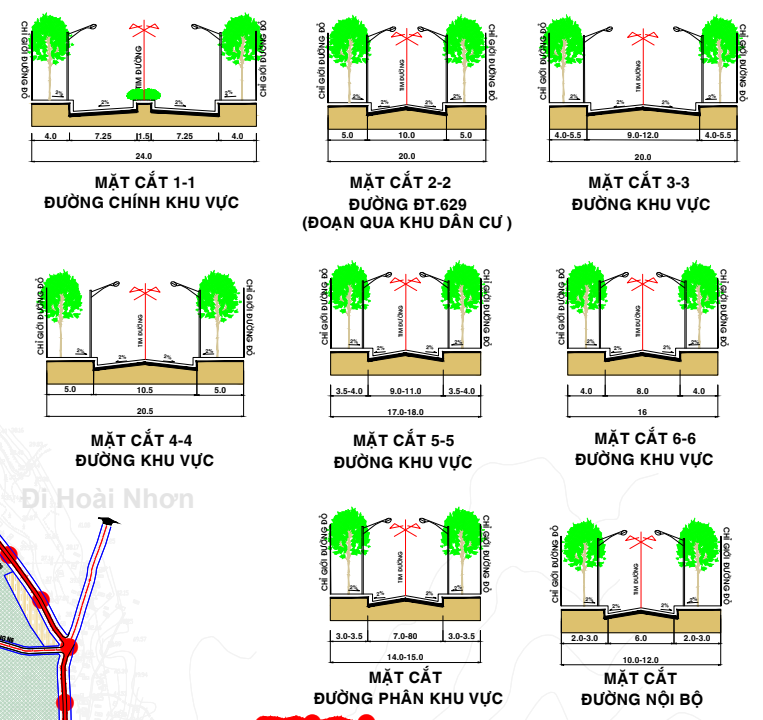

CƠ QUAN PHÊ DUYỆT: ỦY BAN NHÂN DÂN TỈNH BÌNH ĐỊNH Kèm theo quyết định số: ngày tháng năm.....		
CƠ QUAN THẨM ĐỊNH: SỞ XÂY DỰNG TỈNH BÌNH ĐỊNH Kèm theo báo cáo kết quả thẩm định: ngày tháng năm.....		
CHỦ ĐẦU TƯ: ỦY BAN NHÂN DÂN HUYỆN AN LÃO Kèm theo tờ trình số: ngày tháng năm.....		
CÔNG TRÌNH - ĐỊA ĐIỂM: ĐIỀU CHỈNH QUY HOẠCH CHUNG XÂY DỰNG THỊ TRẤN AN LÃO ĐẾN NĂM 2035		
TÊN BẢN VẼ: BẢN ĐỒ QUY HOẠCH HỆ THỐNG GIAO THÔNG		
BẢN VẼ: QH 08	GHEP: A0	TỶ LỆ:
THIẾT KẾ	KS. NGUYỄN ĐẮC SANG	
CHỦ TRÌ	KS. NGUYỄN ĐẮC SANG	
CHỦ NHIỆM	KTS. NGUYỄN PHAN TRỌNG KHÔI	
QL. KỸ THUẬT	ThS.KS. BUI NGUYỄN MINH NGUYỄN	
TL TỔNG GIÁM ĐỐC: CTY CỔ PHẦN TƯ VẤN XÂY DỰNG TỔNG HỢP GIÁM ĐỐC TRUNG TÂM QUY HOẠCH VÀ PHÁT TRIỂN ĐÔ THỊ		
KTS. THÁI THẠCH LÂM		
CTY CỔ PHẦN TƯ VẤN XÂY DỰNG TỔNG HỢP Địa chỉ: 29 Bui Nguyễn Đình Chiểu, Phường 1, TP. Hồ Chí Minh TEL: (08) 66.64.71.71 FAX: (84) 66.64.72.72		