


HUYỆN AN LÃO, TỈNH BÌNH ĐỊNH

ĐIỀU CHỈNH QUY HOẠCH CHUNG XÂY DỰNG THỊ TRẤN AN LÃO ĐẾN NĂM 2035

BẢN ĐỒ QUY HOẠCH HỆ THỐNG CẤP NƯỚC

BẢNG TỔNG HỢP NHU CẦU DÙNG NƯỚC

Stt	Loại nhu cầu	Ký hiệu	Tiêu chuẩn		Quy mô			
			Giai đoạn 2030	Tổng nhu cầu	Giai đoạn 2035	Tổng nhu cầu		
Số lượng	Đơn vị	(m3/ngày)	Số lượng	Đơn vị	(m3/ngày)			
1	Sinh hoạt	Q _{sh}	100	1/người.ngày	480	550		
2	Công cộng - Dịch vụ	Q _{cđv}	10	%Q _{sh}	48	55		
3	Tiêu thụ công nghiệp	Q _{TTCN}	8	%Q _{sh}	38,4	44		
4	Cụm công nghiệp	Q _{CCN}	25	m ³ /ha/0,8 diện tích	274	334		
5	Rò rỉ + dự phòng	Q _{RRDP}	15	% ΣQ	85	97		
6	Tổng nhu cầu	Q			925	1.080		
7	Làm tròn				1.000	1.100		

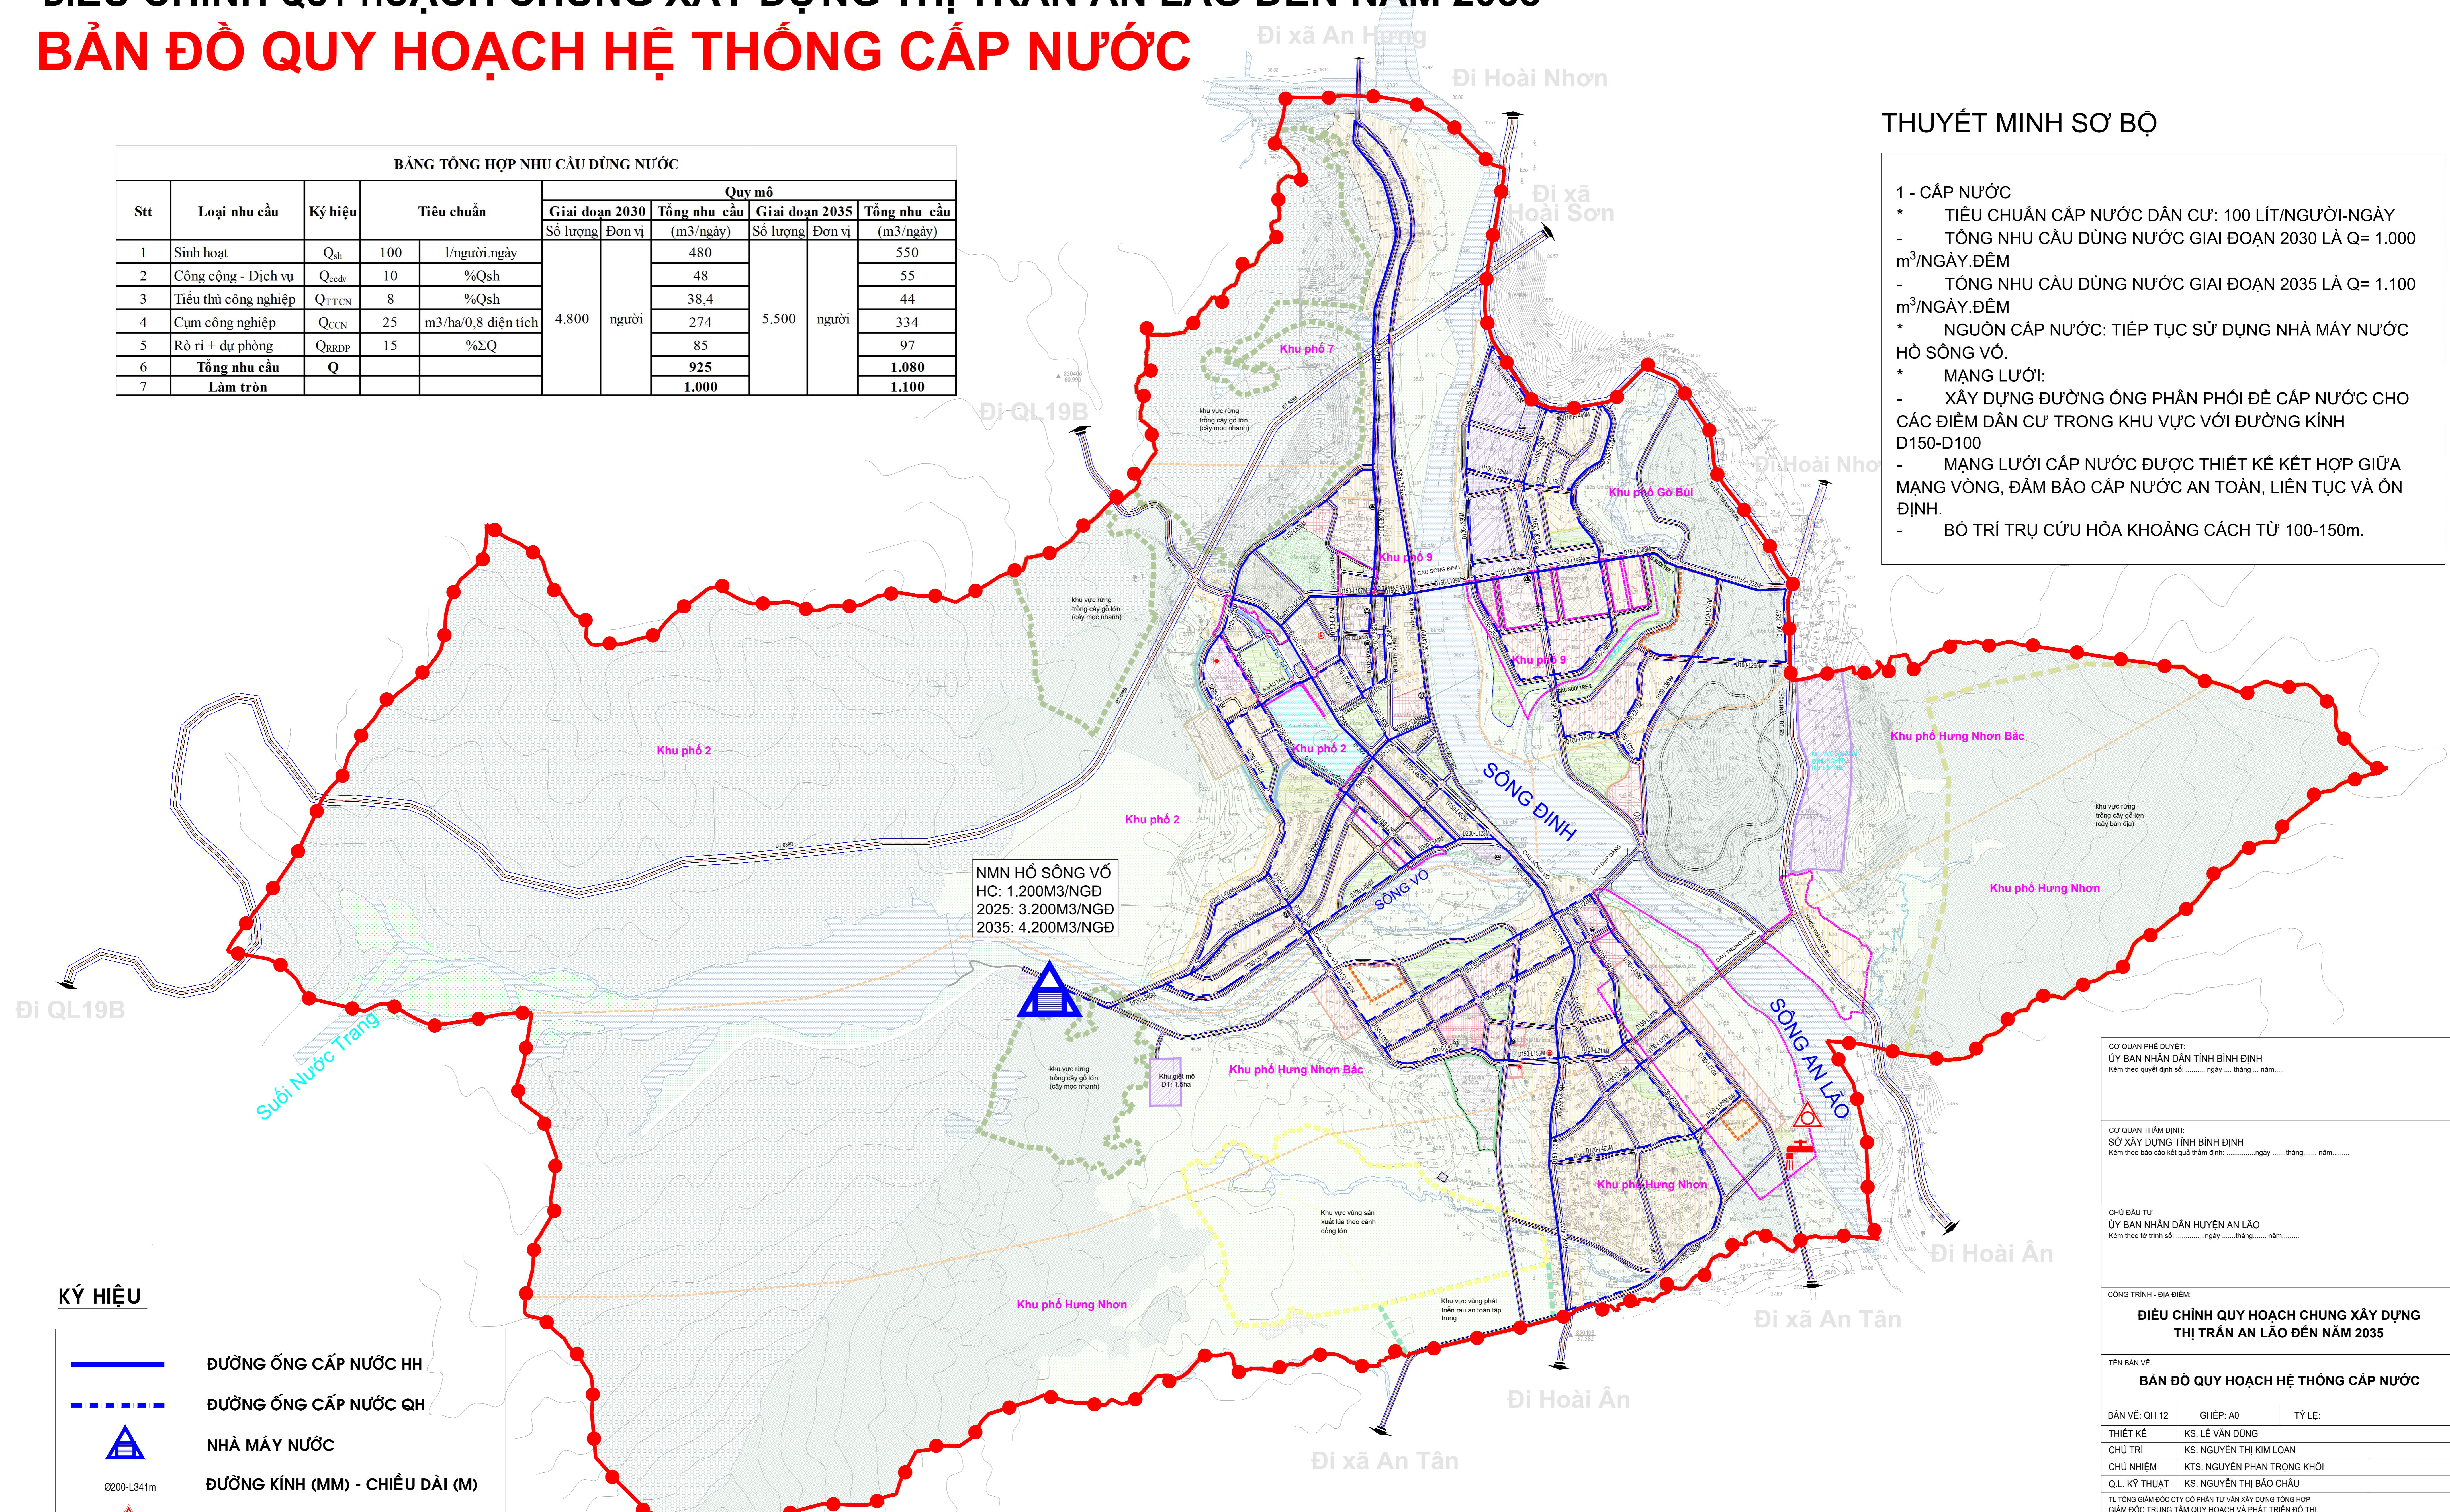

THUYẾT MINH SƠ BỘ

- CẤP NƯỚC**
 - TIÊU CHUẨN CẤP NƯỚC DÂN CƯ: 100 LÍT/NGƯỜI-NGÀY
 - TỔNG NHU CẦU DÙNG NƯỚC GIAI ĐOẠN 2030 LÀ $Q = 1.000$ m³/NGÀY.ĐÊM
 - TỔNG NHU CẦU DÙNG NƯỚC GIAI ĐOẠN 2035 LÀ $Q = 1.100$ m³/NGÀY.ĐÊM
 - NGUỒN CẤP NƯỚC: TIẾP TỤC SỬ DỤNG NHÀ MÁY NƯỚC HỒ SÔNG VỎ.
 - MẠNG LƯỚI:
 - XÂY DỰNG ĐƯỜNG ỐNG PHÂN PHỐI ĐỂ CẤP NƯỚC CHO CÁC ĐIỂM DÂN CƯ TRONG KHU VỰC VỚI ĐƯỜNG KÍNH D150-D100
 - MẠNG LƯỚI CẤP NƯỚC ĐƯỢC THIẾT KẾ KẾT HỢP GIỮA MẠNG VÒNG, ĐÀM BẢO CẤP NƯỚC AN TOÀN, LIÊN TỤC VÀ ÔN ĐỊNH.
 - BỐ TRÍ TRỤ CỨU HỎA KHOẢNG CÁCH TỪ 100-150m.

CƠ QUAN PHÊ DUYỆT:
ỦY BAN NHÂN DÂN TỈNH BÌNH ĐỊNH
Kèm theo quyết định số: ngày tháng năm.....

CƠ QUAN THẨM ĐỊNH:
SỞ XÂY DỰNG TỈNH BÌNH ĐỊNH
Kèm theo báo cáo kết quả thẩm định: ngày tháng năm.....

CHỦ ĐẦU TƯ:
ỦY BAN NHÂN DÂN HUYỆN AN LÃO
Kèm theo tờ trình số: ngày tháng năm.....

CÔNG TRÌNH - ĐỊA ĐIỂM:
ĐIỀU CHỈNH QUY HOẠCH CHUNG XÂY DỰNG
THỊ TRẤN AN LÃO ĐẾN NĂM 2035

TÊN BẢN VẼ:
BẢN ĐỒ QUY HOẠCH HỆ THỐNG CẤP NƯỚC

BẢN VẼ: QH 12 GHÉP: A0 TỶ LỆ:

THIẾT KẾ KS. LÊ VĂN DŨNG

CHỦ TRÌ KS. NGUYỄN THỊ KIM LOAN

CHỦ NHIỆM KTS. NGUYỄN PHẠM TRỌNG KHÔI

QL. KỸ THUẬT KS. NGUYỄN THỊ BÁO CHÂU

TL. TỔNG GIÁM ĐỐC Cty CP TƯ VẤN XÂY DỰNG TỔNG HỢP

Địa chỉ: 28 Bùi Nguyên Định Chánh, Q.1, TP. HỒ CHÍ MINH

TEL: (08) 66.54.71.71 FAX: (08) 62.54.72.72

CTY CỔ PHẦN TƯ VẤN XÂY DỰNG TỔNG HỢP
NAGECCO