


ỦY BAN NHÂN DÂN HUYỆN PHÙ CÁT
ĐIỀU CHỈNH QUY HOẠCH CHUNG XÂY DỰNG
THỊ TRẤN NGÔ MÂY, HUYỆN PHÙ CÁT
BẢN ĐỒ QUY HOẠCH HỆ THỐNG GIAO THÔNG

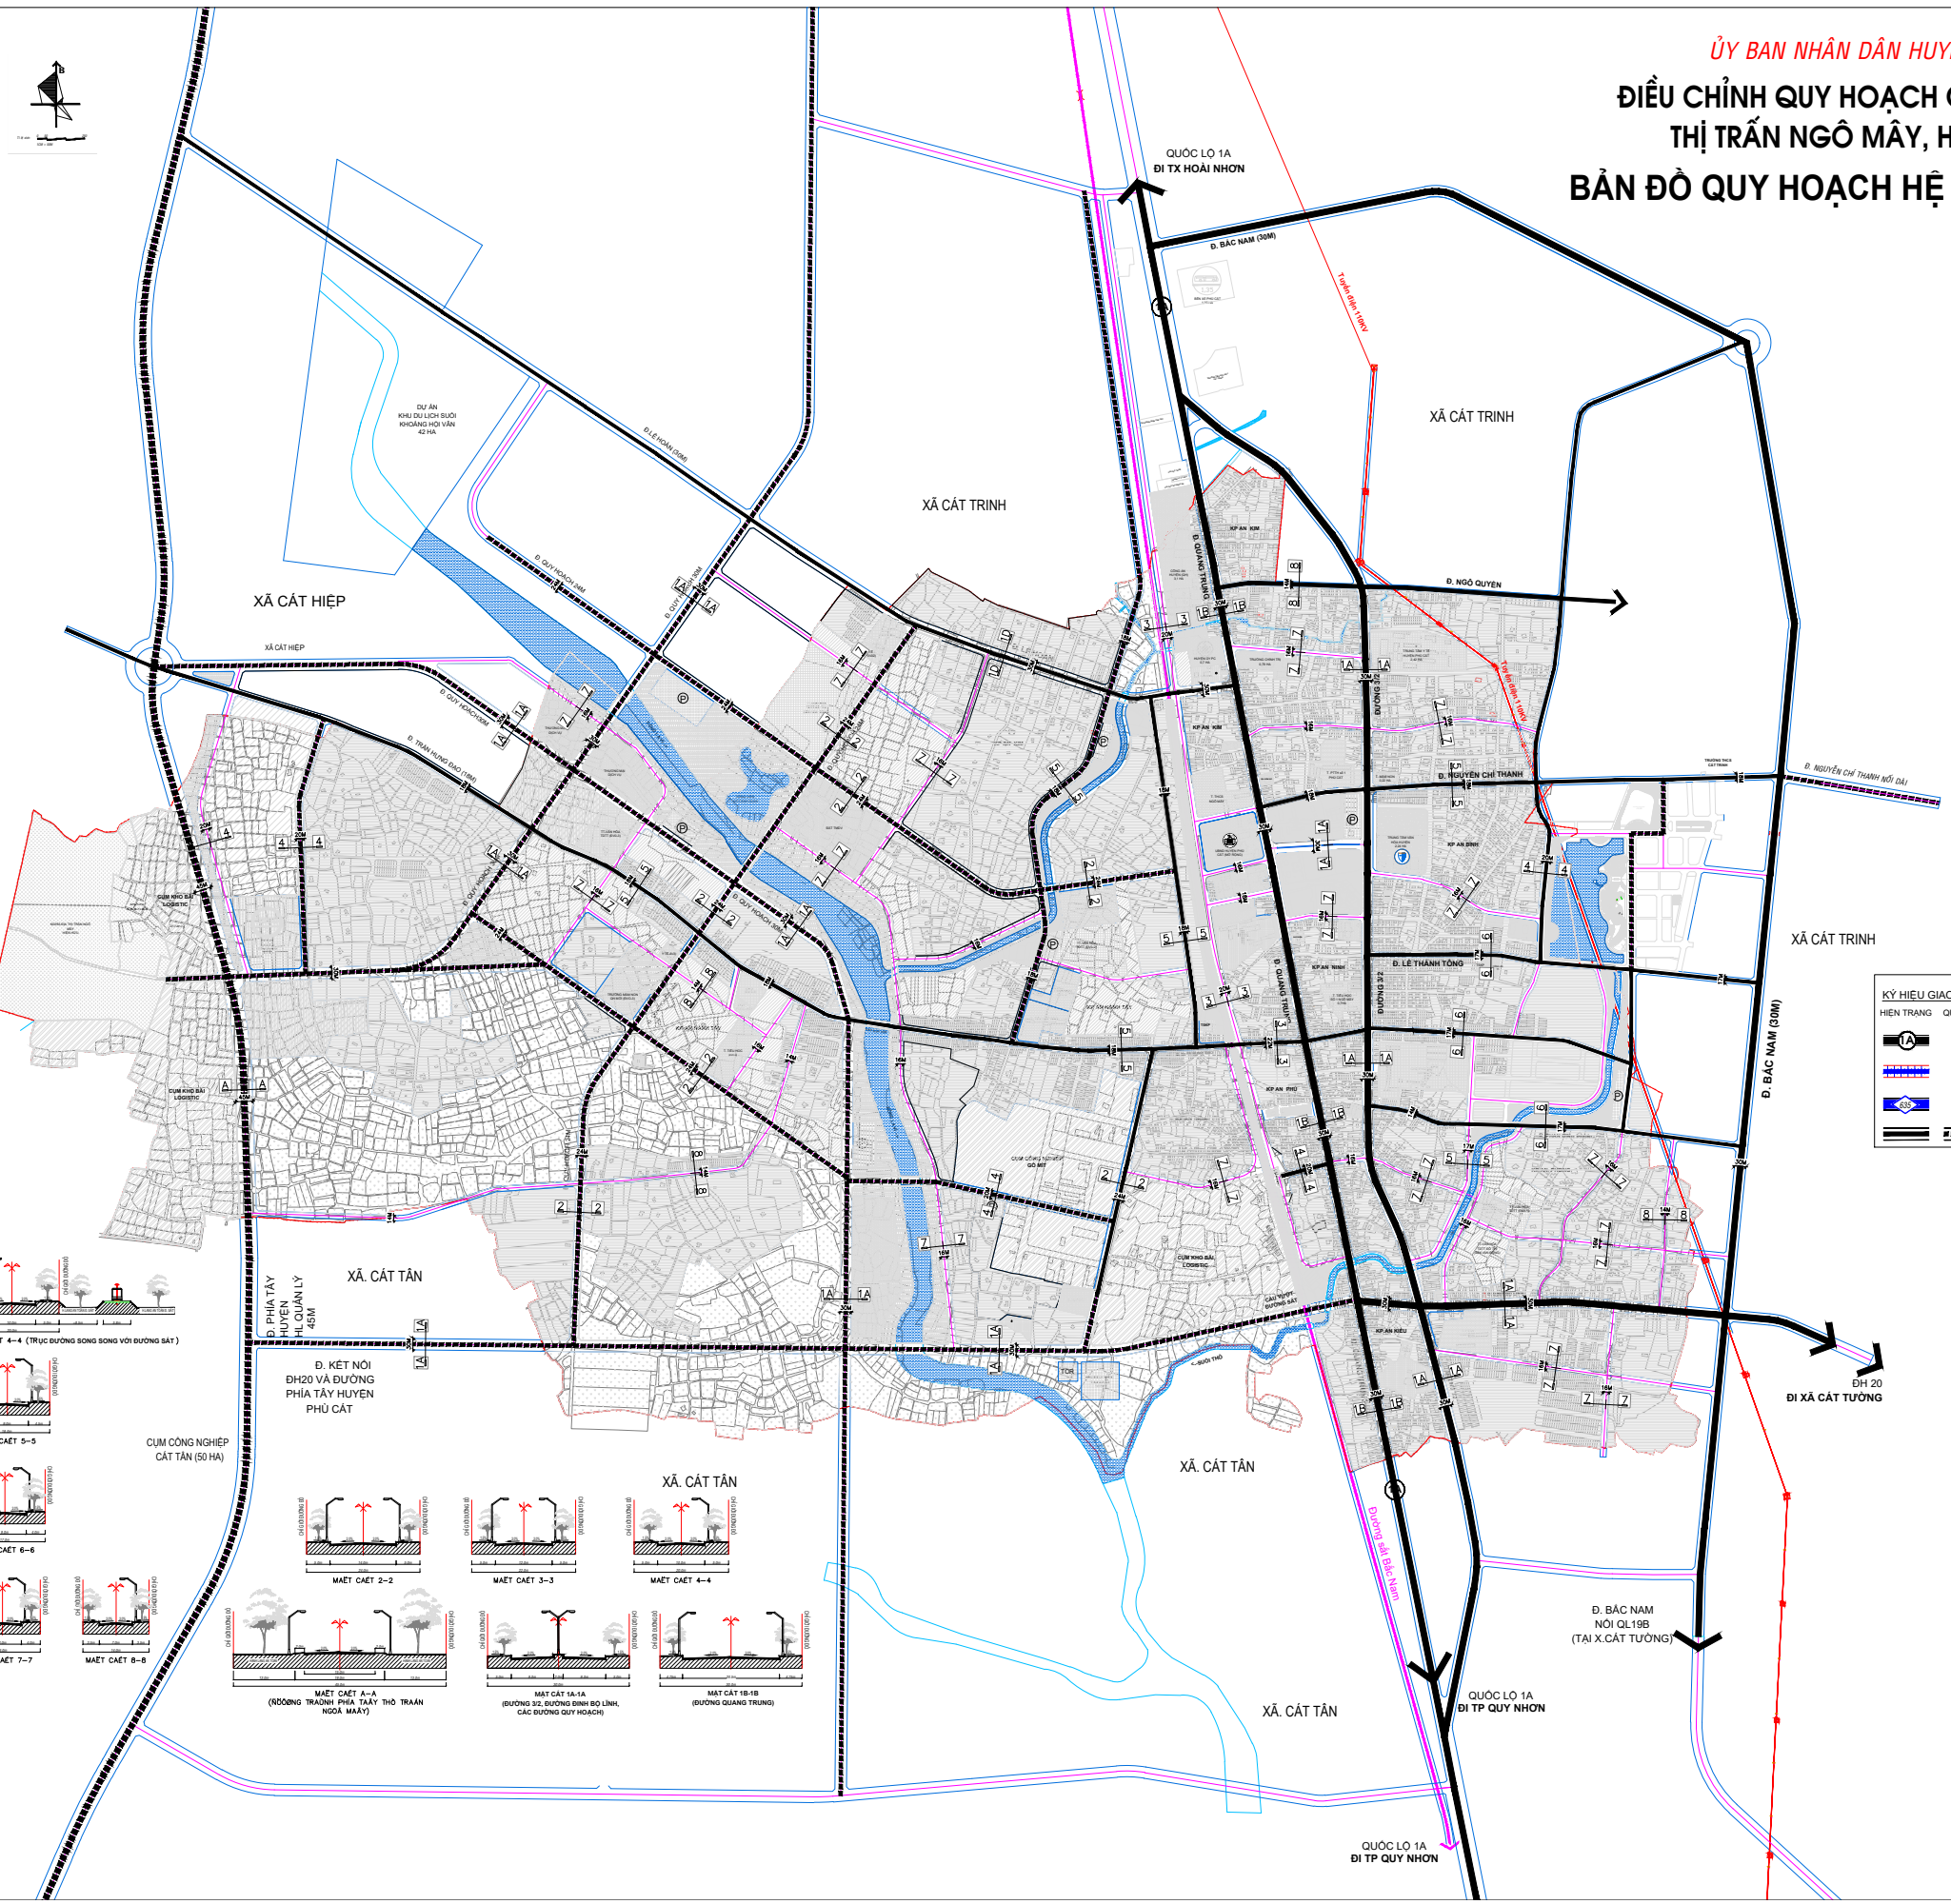

KÝ HIỆU GIAO THÔNG:
 HIỆN TRẠNG QUY HOẠCH

- QUỐC LỘ
- ĐƯỜNG SẮT
- ĐƯỜNG TỈNH
- ĐƯỜNG CHÍNH KHU VỰC

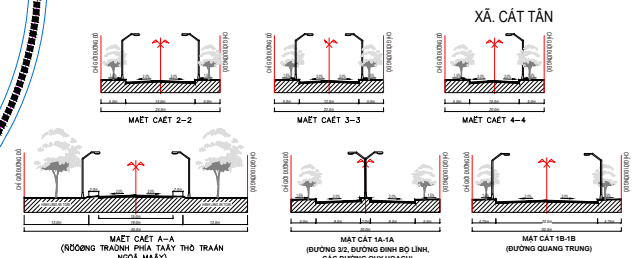
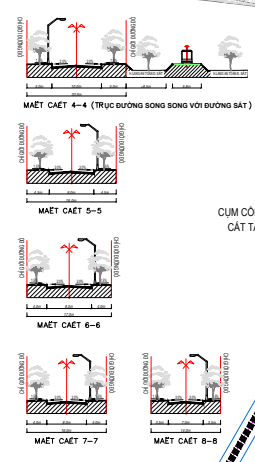








