ỦY BAN NHÂN DÂN HUYỆN PHÙ CÁT

ĐIỀU CHỈNH QUY HOẠCH CHUNG XÂY DỰNG THỊ TRẤN NGÔ MÂY, HUYỆN PHÙ CÁT

BẢN ĐỒ QUY HOẠCH HỆ THỐNG THOÁT NƯỚC MƯA

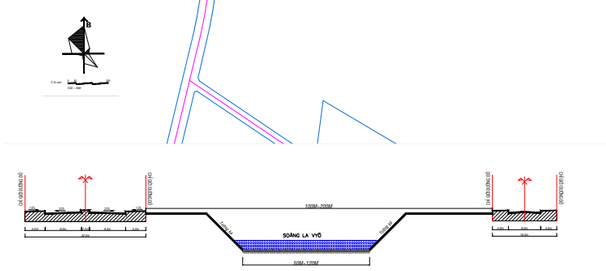

MẶT CẮT NGANG SOÀNG LA VỸ

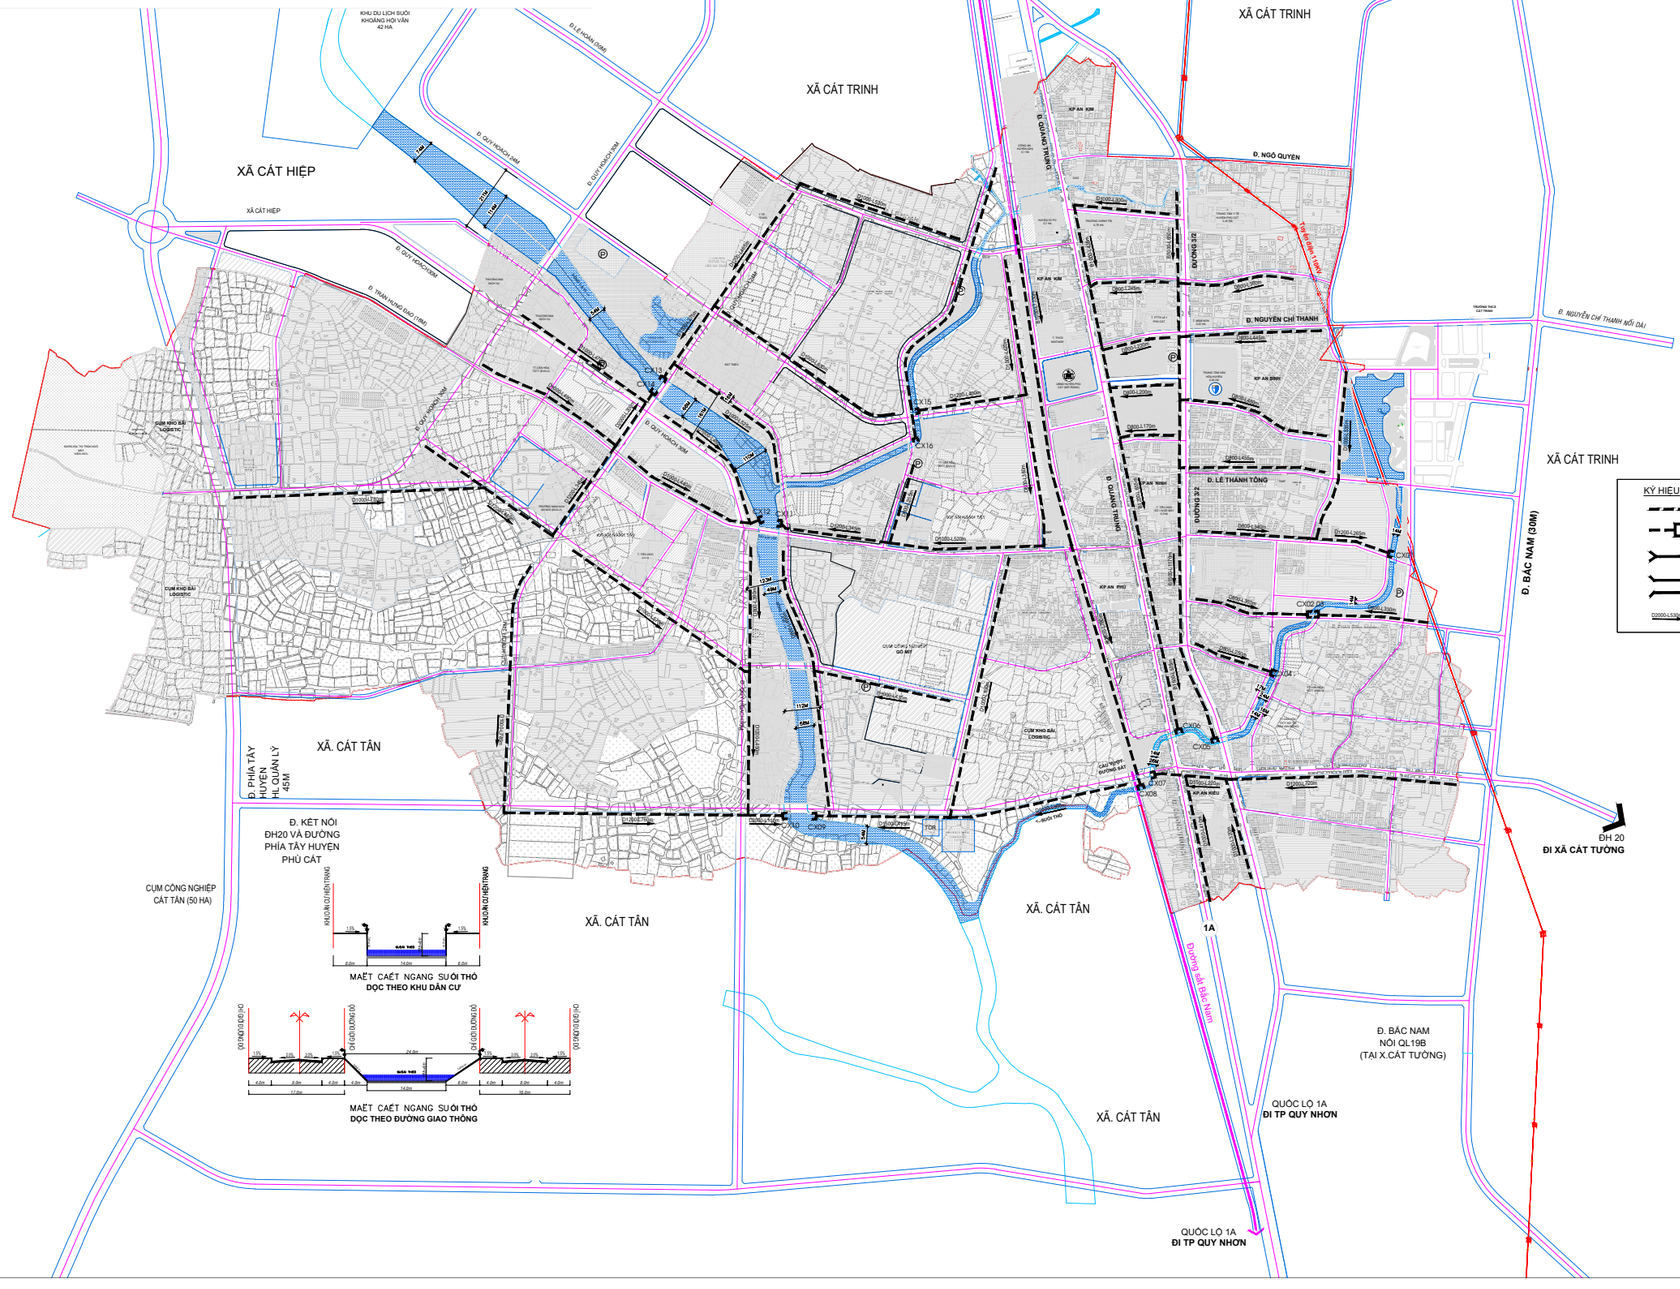

KÝ HIỆU THOÁT NƯỚC MƯA
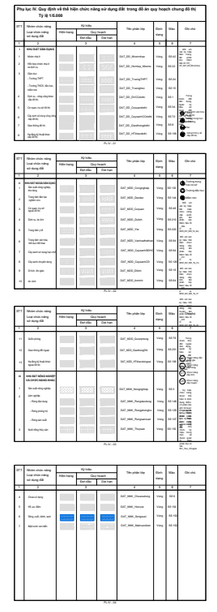
- TUYẾN THOÁT NƯỚC
- CỬA XẢ
- CỐNG QUA ĐƯỜNG
- CẦU
- D2000x4.52m — KHẨU ĐỘ - CHIỀU DÀI HƯỚNG THOÁT