ỦY BAN NHÂN DÂN HUYỆN PHÙ CÁT

ĐIỀU CHỈNH QUY HOẠCH CHUNG XÂY DỰNG THỊ TRẤN NGÔ MÂY, HUYỆN PHÙ CÁT
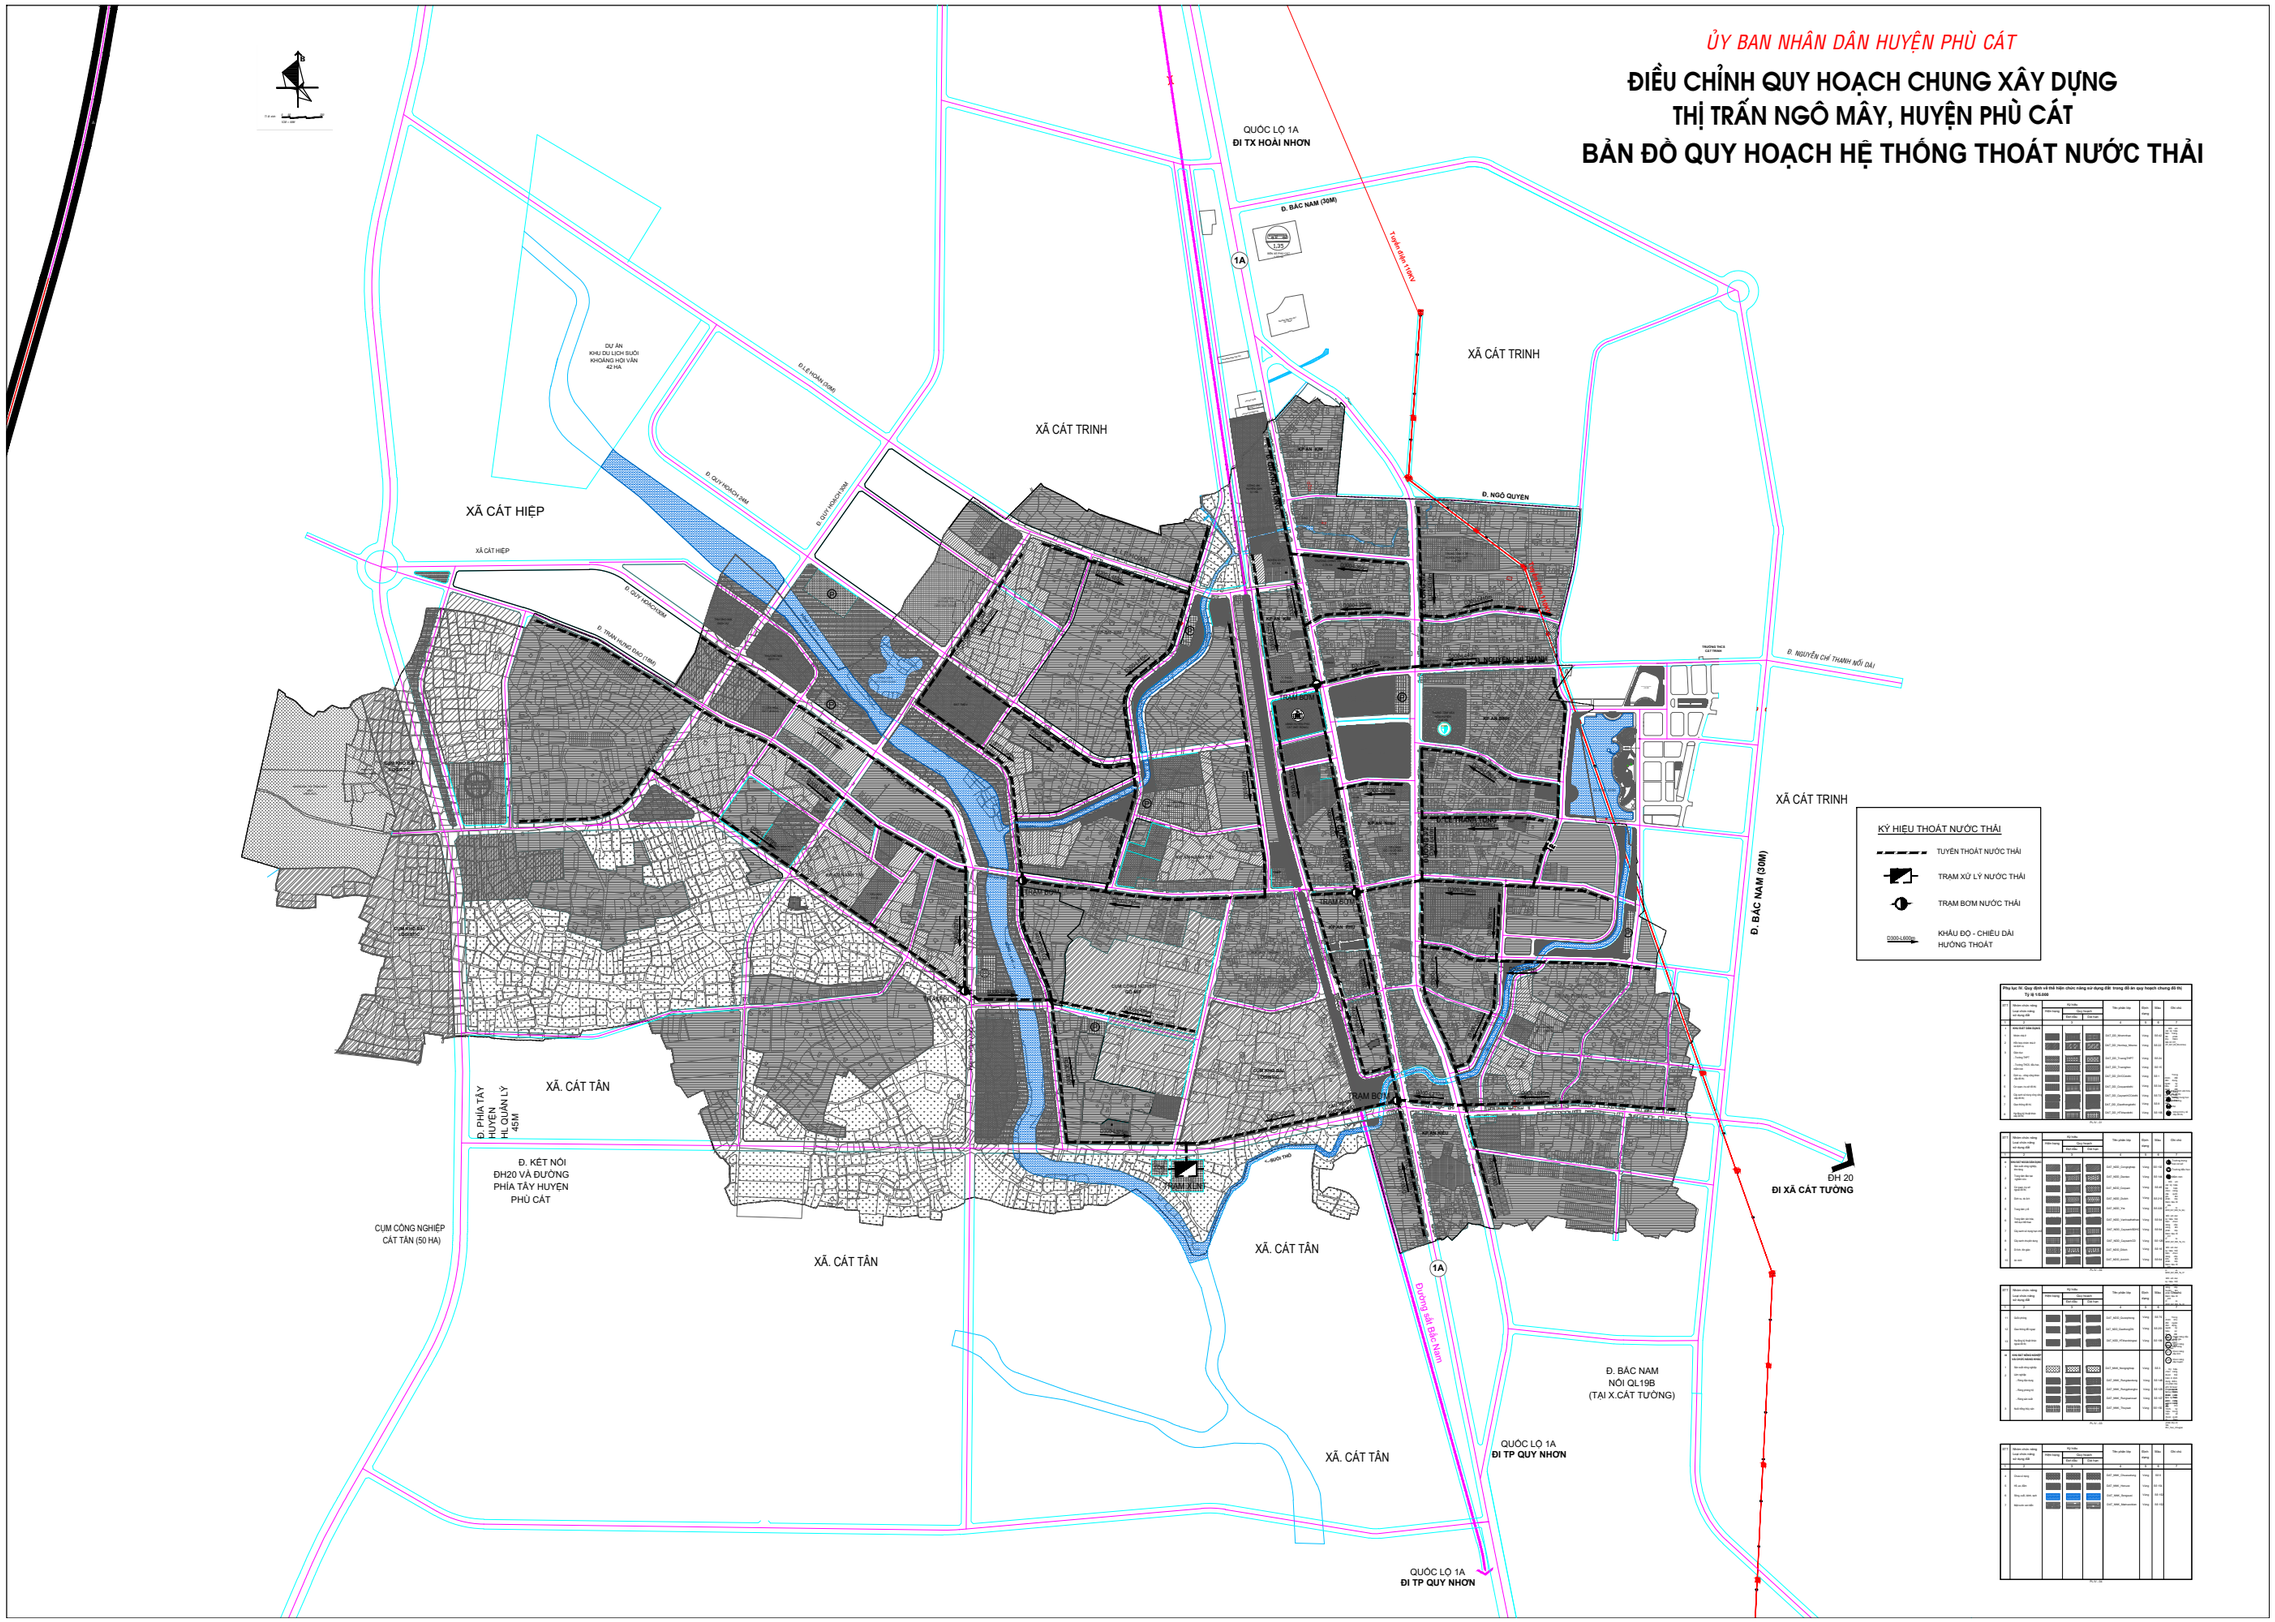
BẢN ĐỒ QUY HOẠCH HỆ THỐNG THOÁT NƯỚC THẢI