

BẢNG TỔNG HỢP KHỐI LƯỢNG GIAO THÔNG



STT	TÊN ĐƯỜNG	MẶT CẮT	LỘ GIỚI (M)	CHIỀU DÀI (M)	DIỆN TÍCH MẶT ĐƯỜNG (M ²)	DIỆN TÍCH VĨA HÈ (M ²)
1	D1	4*-4*	13.5m- (3.0-9.0-0.6)	137,80	1153,4	747
2	D2	3*-3*	15.0m- (3.0-9.0-3.0)	137,80	1266,1	658,4
3	N1	3-3	15.0m- (3.0-9.0-3.0)	61,80	964,3	476,8
4	N2	4-4	13.5m- (3.0-7.5-3.0)	53,50	534,4	280,2
5	N3	NB	6.0m-14.5m	131,30	1250	-
6	N4	NB	6.0m-14.5m	131,30	1234,4	-
Tổng cộng				687,40	6402,60	2162,40

CHÚ THÍCH:

- RANH GIỚI QUY HOẠCH
- RANH ĐẤT ĐẦU TƯ HTKT - CX
- ĐẤT Ở LIÊN KẾ ODT-LK
- ĐẤT Ở CHUNG CƯ - NOXH CC-NOXH
- ĐẤT CÔNG CỘNG CC
- ĐẤT CÂY XANH CÔNG CỘNG DKV
- ĐẤT BÃI ĐÀU XE DGT
- ĐẤT GIAO THÔNG

- 1 CHUNG CƯ NHÀ Ở XÃ HỘI 09 TẦNG
- 2 CHUNG CƯ NHÀ Ở XÃ HỘI 12 TẦNG
- 3 NHÀ Ở LIÊN KẾ THƯƠNG MẠI
- 4 NHÀ TRẺ, TRƯỜNG MẪU GIÁO
- 5 CÂY XANH SỬ DỤNG CÔNG CỘNG

- KÍ HIỆU:**
- 6.80 CAO ĐỘ THIẾT KẾ
 - 6.55 CAO ĐỘ TỰ NHIÊN
 - ĐƯỜNG GIAO THÔNG
 - HÈ ĐƯỜNG
 - Đỗ xe PCCC
 - Đường PCCC

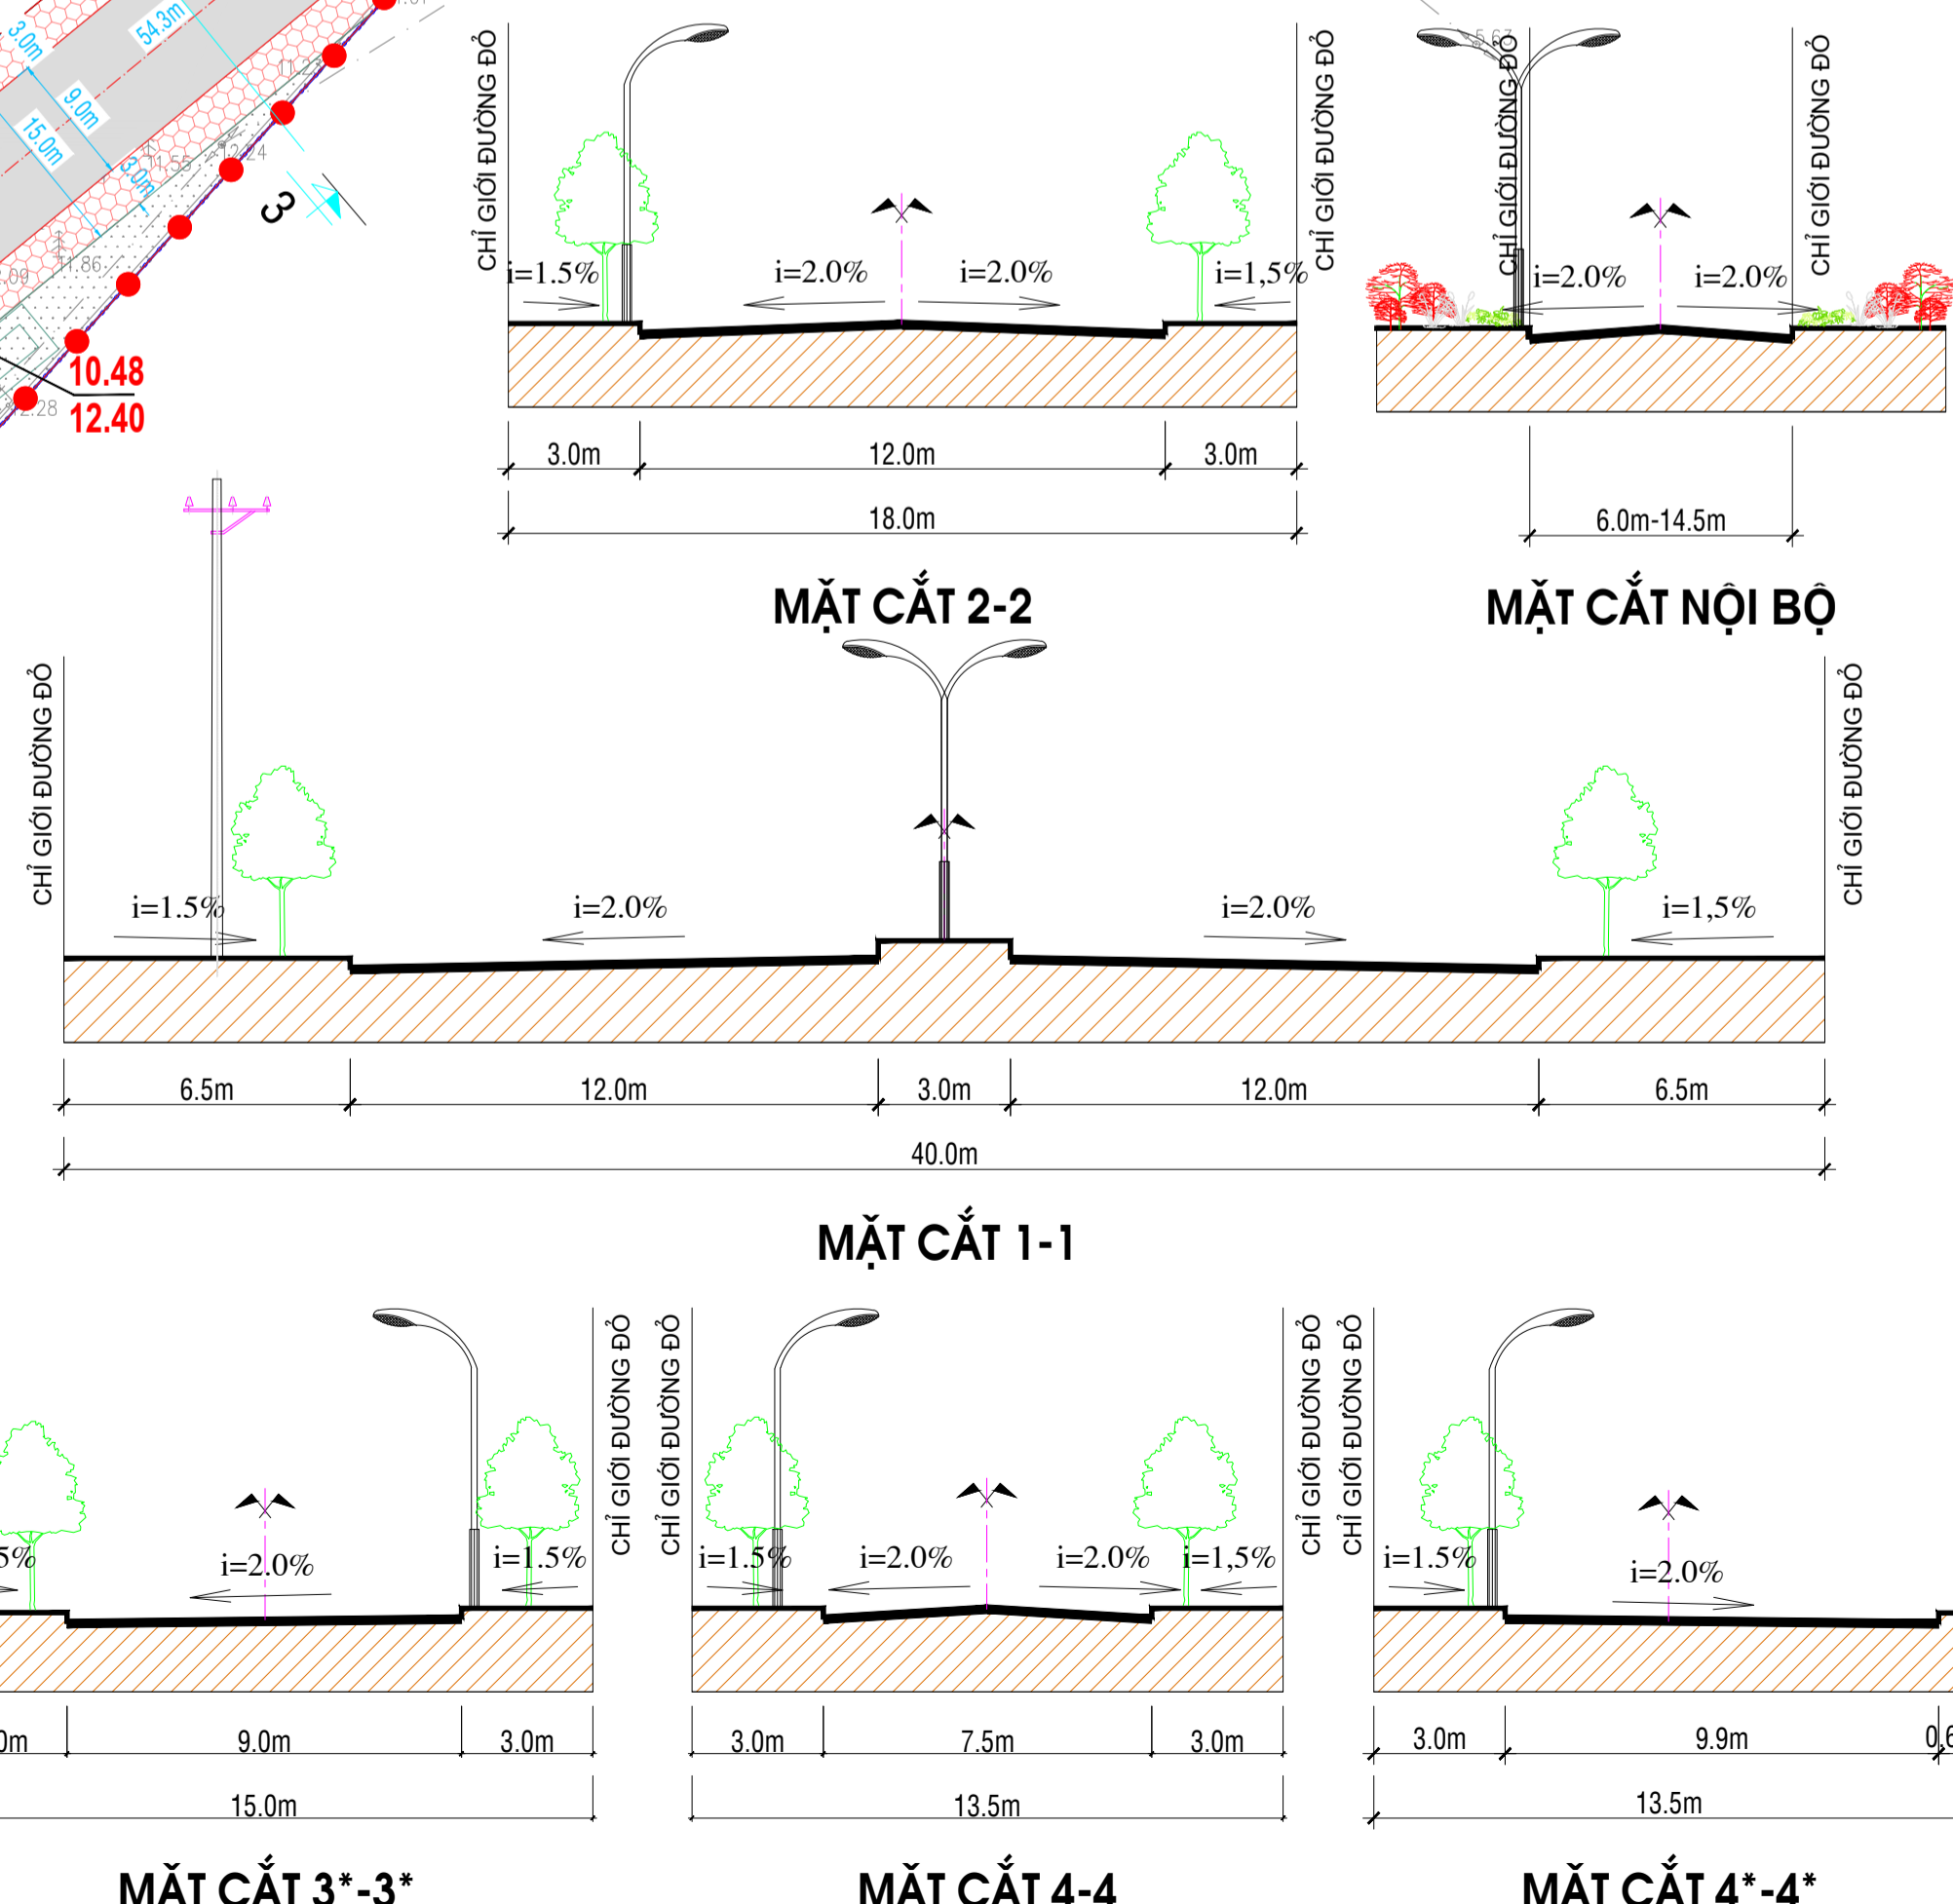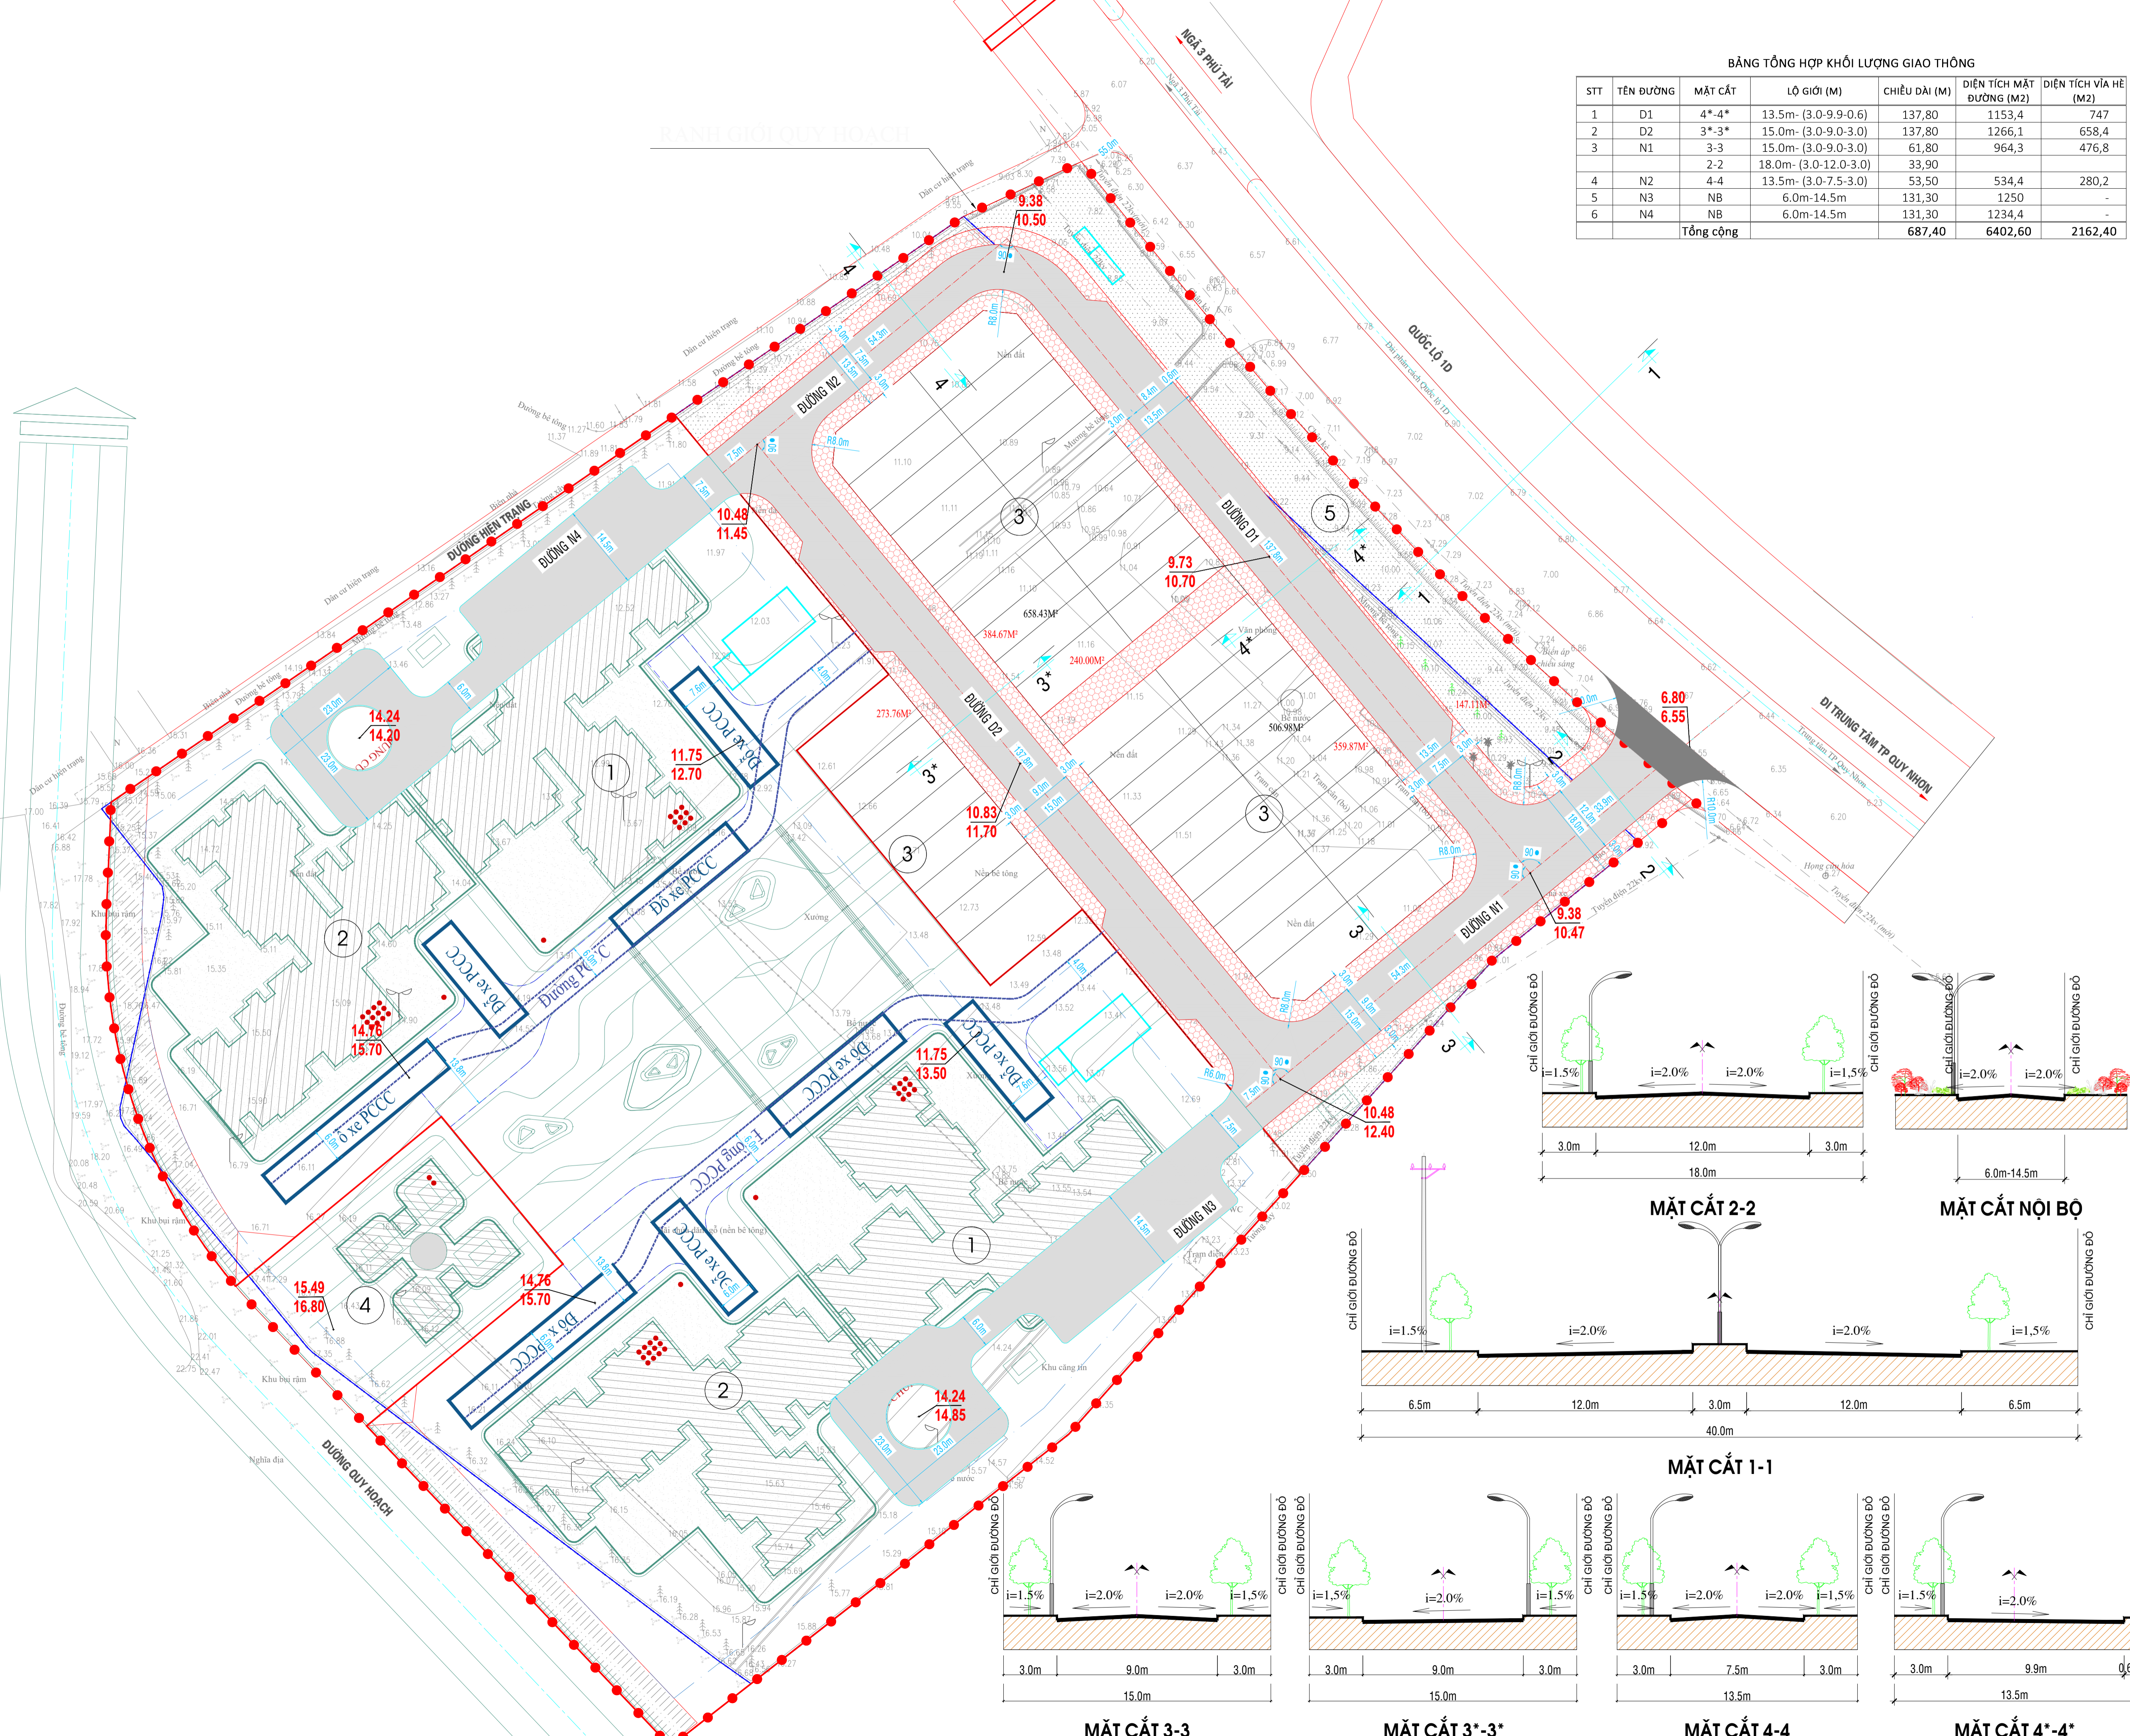

CƠ QUAN PHÊ DUYỆT: UBND TỈNH BÌNH ĐỊNH
KÈM THEO QUYẾT ĐỊNH SỐ..... NGÀY.....THÁNG.....NĂM 2023

CƠ QUAN THẨM ĐỊNH: SỞ XÂY DỰNG BÌNH ĐỊNH
KÈM THEO TỜ TRÌNH..... NGÀY.....THÁNG.....NĂM 2023

CHỦ ĐẦU TƯ: BAN QLDA QHĐT&QHXD-SỞ XÂY DỰNG BÌNH ĐỊNH
KÈM THEO TỜ TRÌNH..... NGÀY.....THÁNG.....NĂM 2023

CÔNG TRÌNH: QUY HOẠCH CHI TIẾT XÂY DỰNG TỶ LỆ 1/500
NHÀ Ở XÃ HỘI NHƠN PHÚ 2 TẠI PHƯỜNG NHƠN PHÚ, THÀNH PHỐ QUY NHƠN.

TÊN BẢN VẼ: BẢN ĐỒ QUY HOẠCH HỆ THỐNG GIAO THÔNG

BẢN VẼ: HTKT-0107	GHÉP: A1	TỶ LỆ: 1/500	NGÀY: / 3 / 2023
THIẾT KẾ	NGUYỄN VIỆT NHƯ ANH		
CHỦ TRÌ	NGUYỄN VIỆT NHƯ ANH		
QUẢN LÝ KỸ THUẬT	PHAN THẾ CƯỜNG		
TRƯỞNG PHÒNG	TRẦN VĂN TRƯỜNG		
GIÁM ĐỐC			

KS. NGUYỄN VĂN TÂM

SỞ XÂY DỰNG BÌNH ĐỊNH
TRUNG TÂM QUY HOẠCH&KIỂM ĐỊNH XÂY DỰNG
ĐỊA CHỈ: 565 TRẦN HỒNG ĐẠO, TP. QUY NHƠN. T.Đ: 0256.3811330, 3827283, 3827284. F.Đ: 0256.3811330