
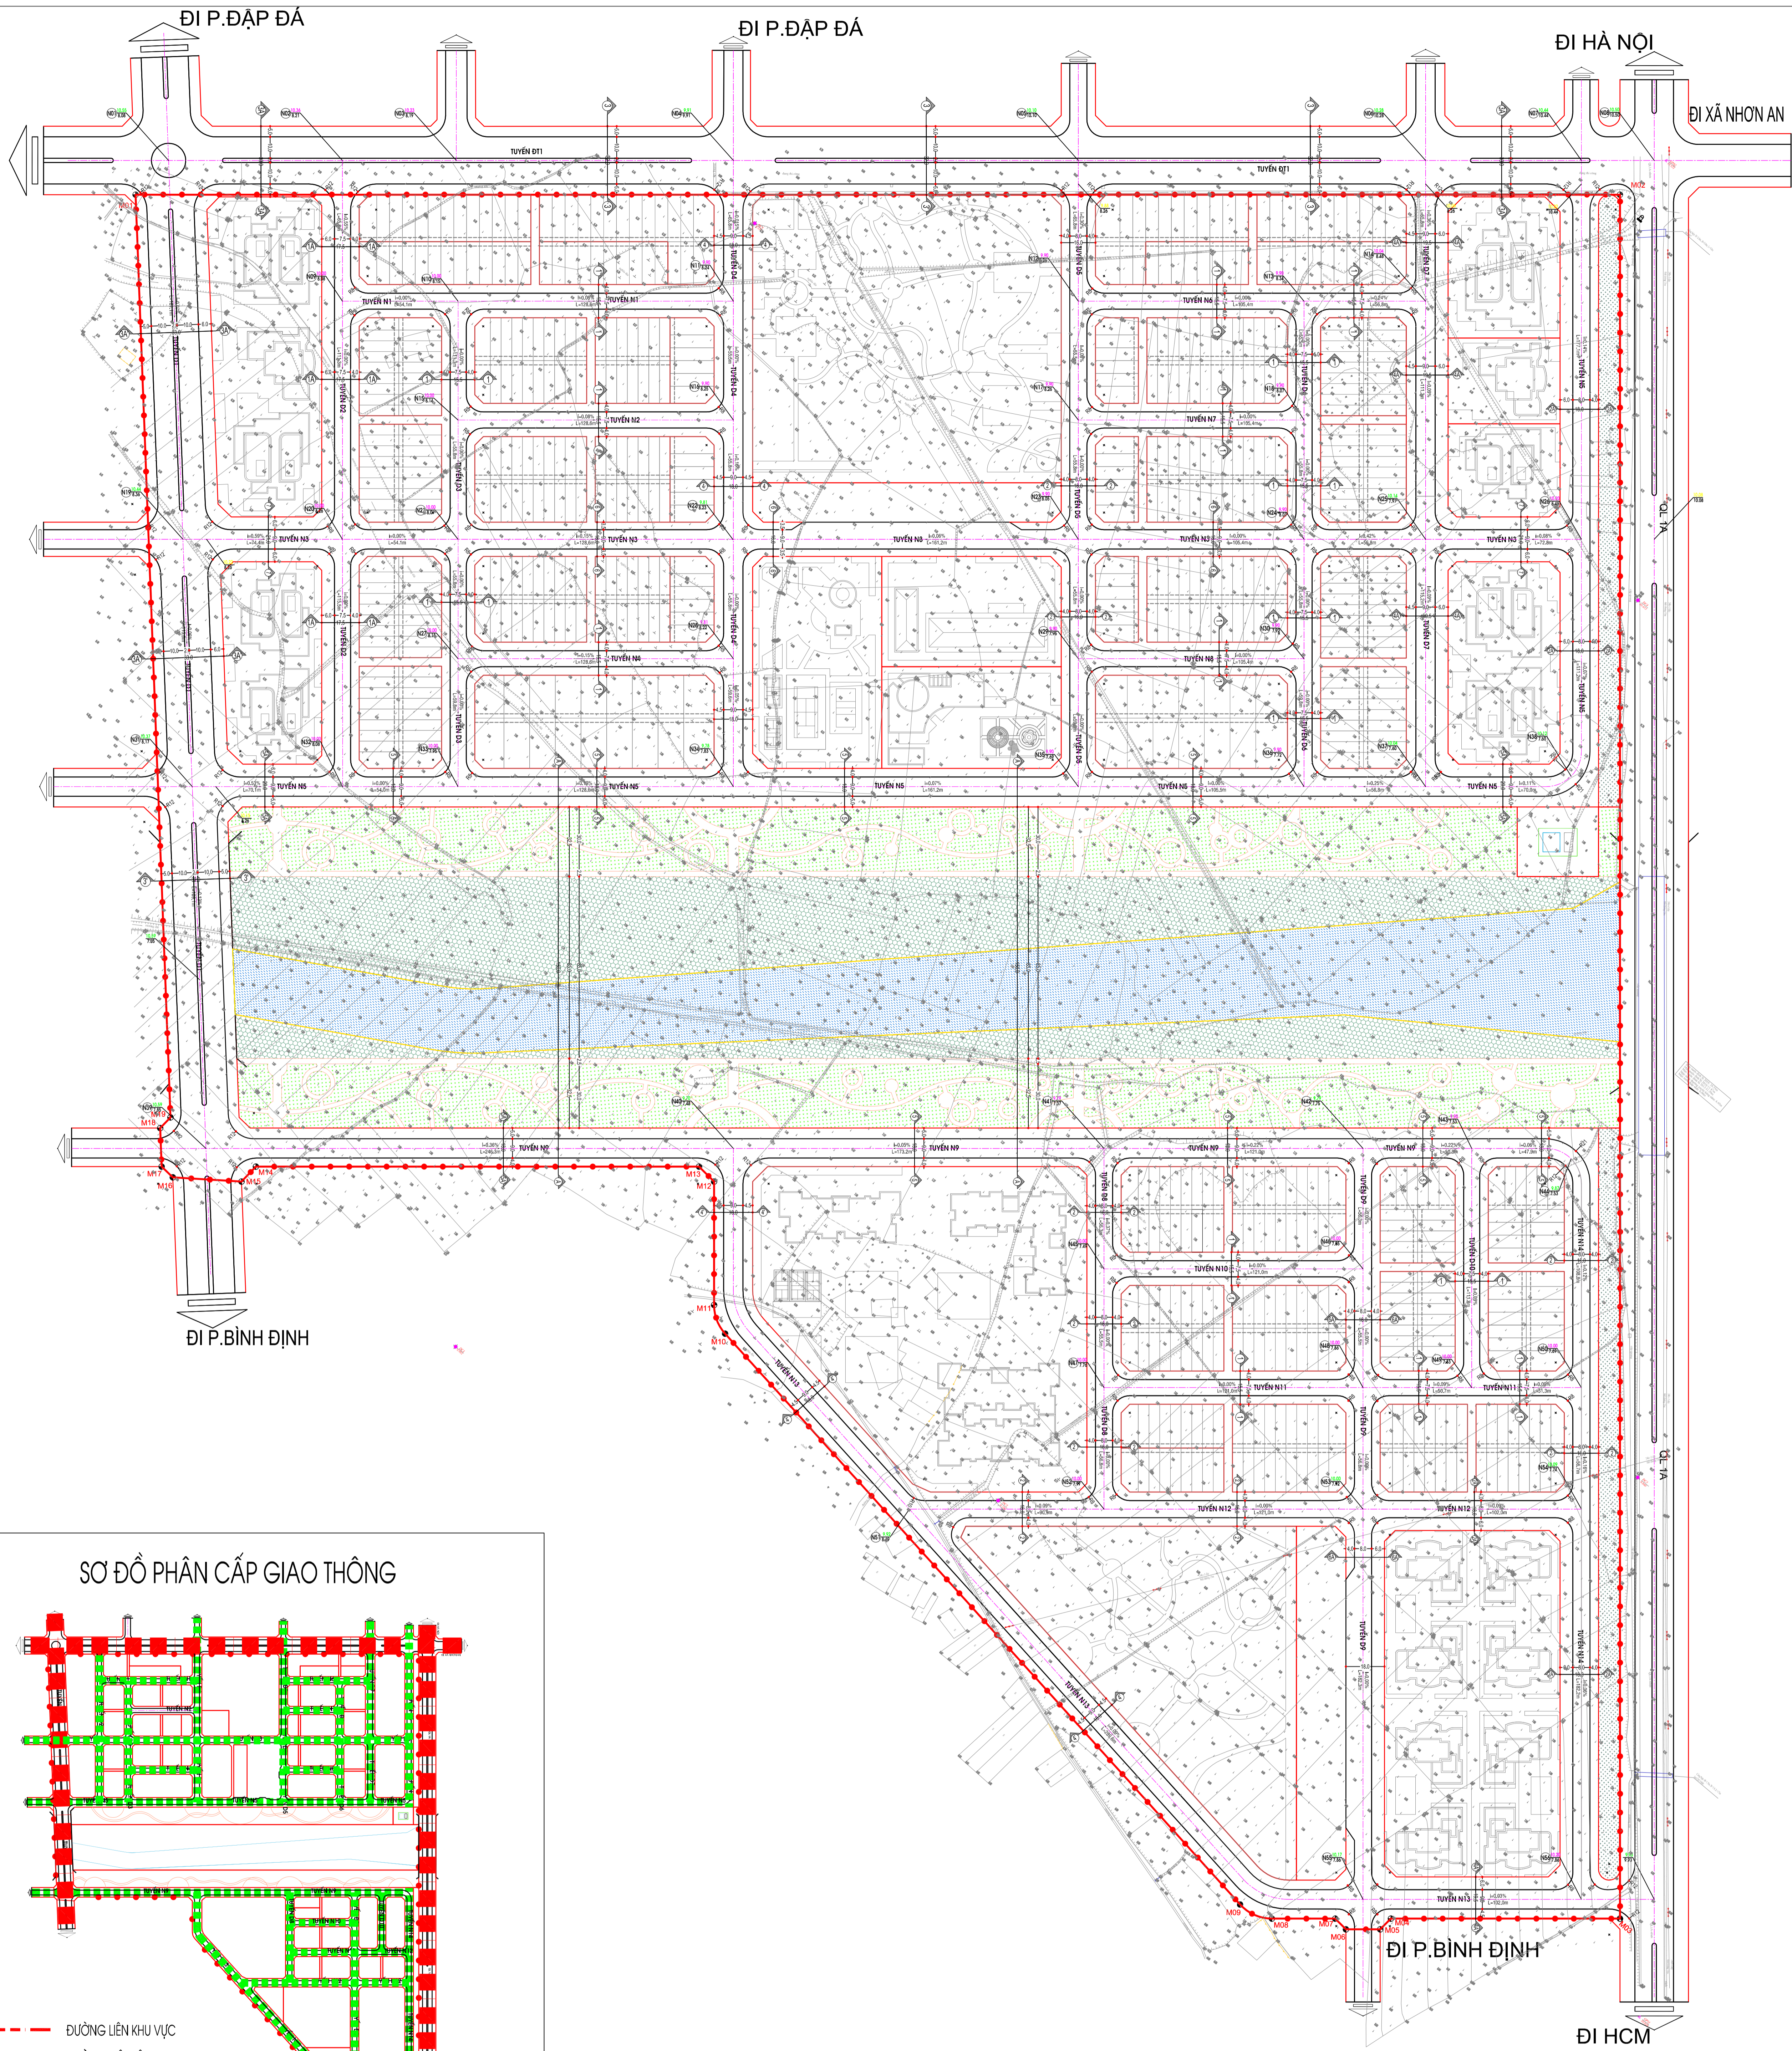


# ĐỒ ÁN QUY HOẠCH CHI TIẾT XÂY DỰNG TỶ LỆ 1/500: KHU ĐÔ THỊ MỚI CẨM VĂN, PHƯỜNG NHƠN HƯNG, THỊ XÃ AN NHƠN, TỈNH BÌNH ĐỊNH

## BẢN ĐỒ QUY HOẠCH MẠNG LƯỚI GIAO THÔNG

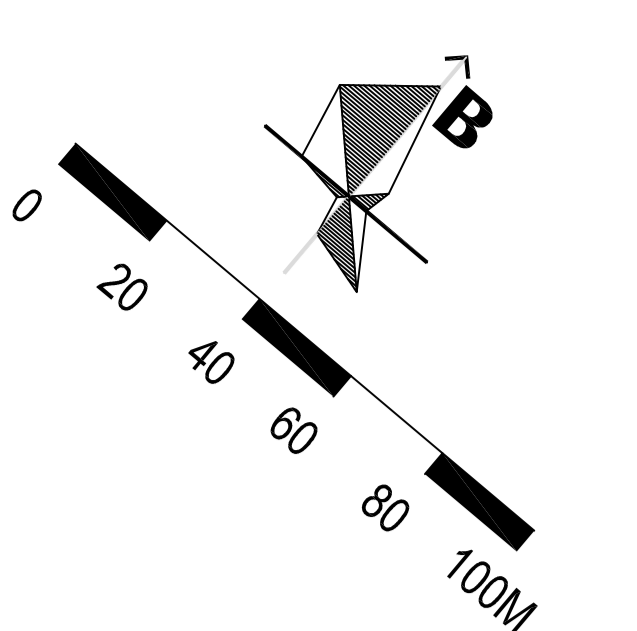

**GHI CHÚ**



- RANH GIỚI LẬP QUY HOẠCH
- ĐƯỜNG GIAO THÔNG
- MẶT CÁT GIAO THÔNG
- CAO ĐỘ THIẾT KẾ CAO ĐỘ TỰ NHIÊN
- VĨA HÈ
- ĐƯỜNG KHU VỰC
- ĐƯỜNG NỘI BỘ
- BẢN KINH BỐ VĨA
- ±0.000 ĐỘ ĐỐC ĐỌC
- +50.000 CHIỀU DÀI ĐƯỜNG

**BẢNG THÔNG KẾ TOẠ ĐỘ NÚT GIAO**

NÚT GIAO	TOẠ ĐỘ X	TOẠ ĐỘ Y
N1	1538193.087	590920.125
N2	1538245.466	590982.222
N3	1538279.760	591022.878
N4	1538346.185	591121.783
N5	1538467.100	591244.976
N6	1538571.651	591388.925
N7	1538618.593	591424.576
N8	1538640.515	591450.565
N9	1538195.208	591024.615
N10	1538203.025	591065.892
N11	1538312.927	591164.175
N12	1538416.838	591287.364
N13	1538484.803	591367.939
N14	1538521.393	591411.318
N15	1538563.255	591461.048
N16	1538705.504	591199.959
N17	1538374.414	591323.148
N18	1538442.380	591403.723
N19	1538062.128	591039.389
N20	1538110.170	591096.344
N21	1538144.987	591137.621
N22	1538227.889	591235.904
N23	1538331.800	591359.094
N24	1538399.765	591439.669
N25	1538436.255	591480.234
N26	1538483.297	591538.699
N27	1538102.373	591173.567
N28	1538185.275	591271.850
N29	1538289.186	591395.039
N30	1538357.151	591475.614
N31	1537976.667	591117.208
N32	1538021.884	591170.814
N33	1538056.701	591212.091
N34	1538139.603	591310.374
N35	1538243.514	591433.564
N36	1538311.479	591514.139
N37	1538348.069	591557.517
N38	1538395.589	591606.359
N39	1537851.598	591231.048
N40	1538010.422	591419.339
N41	1538122.070	591551.701
N42	1538200.064	591644.166
N43	1538232.786	591682.958
N44	1538259.020	591721.555
N45	1538079.073	591587.969
N46	1538157.068	591680.234
N47	1538036.650	591623.753
N48	1538114.644	591716.218
N49	1538147.366	591755.010
N50	1538180.410	591794.185
N51	1537934.630	591590.822
N52	1537993.271	591660.343
N53	1538071.265	591752.808
N54	1538137.051	591830.758
N55	1537931.935	591870.334
N56	1537997.700	591948.301

**BẢNG TOẠ ĐỘ MỐC RANH GIỚI QUY HOẠCH**

MỐC GIỚI HẠN	TOẠ ĐỘ X	TOẠ ĐỘ Y
M1	1538170.945	590918.689
M2	1538617.969	591448.651
M3	1538002.427	591967.863
M4	1537933.437	591886.074
M5	1537926.391	591885.475
M6	1537916.075	591873.245
M7	1537916.673	591866.200
M8	1537897.591	591843.577
M9	1537893.064	591827.968
M10	1537941.795	591472.188
M11	1537948.715	591459.615
M12	1537992.771	591422.453
M13	1537993.609	591412.589
M14	1537860.145	591254.364
M15	1537850.455	591253.725
M16	1537831.287	591227.901
M17	1537831.761	591220.713
M18	1537845.081	591208.587
M19	1537852.002	591209.043

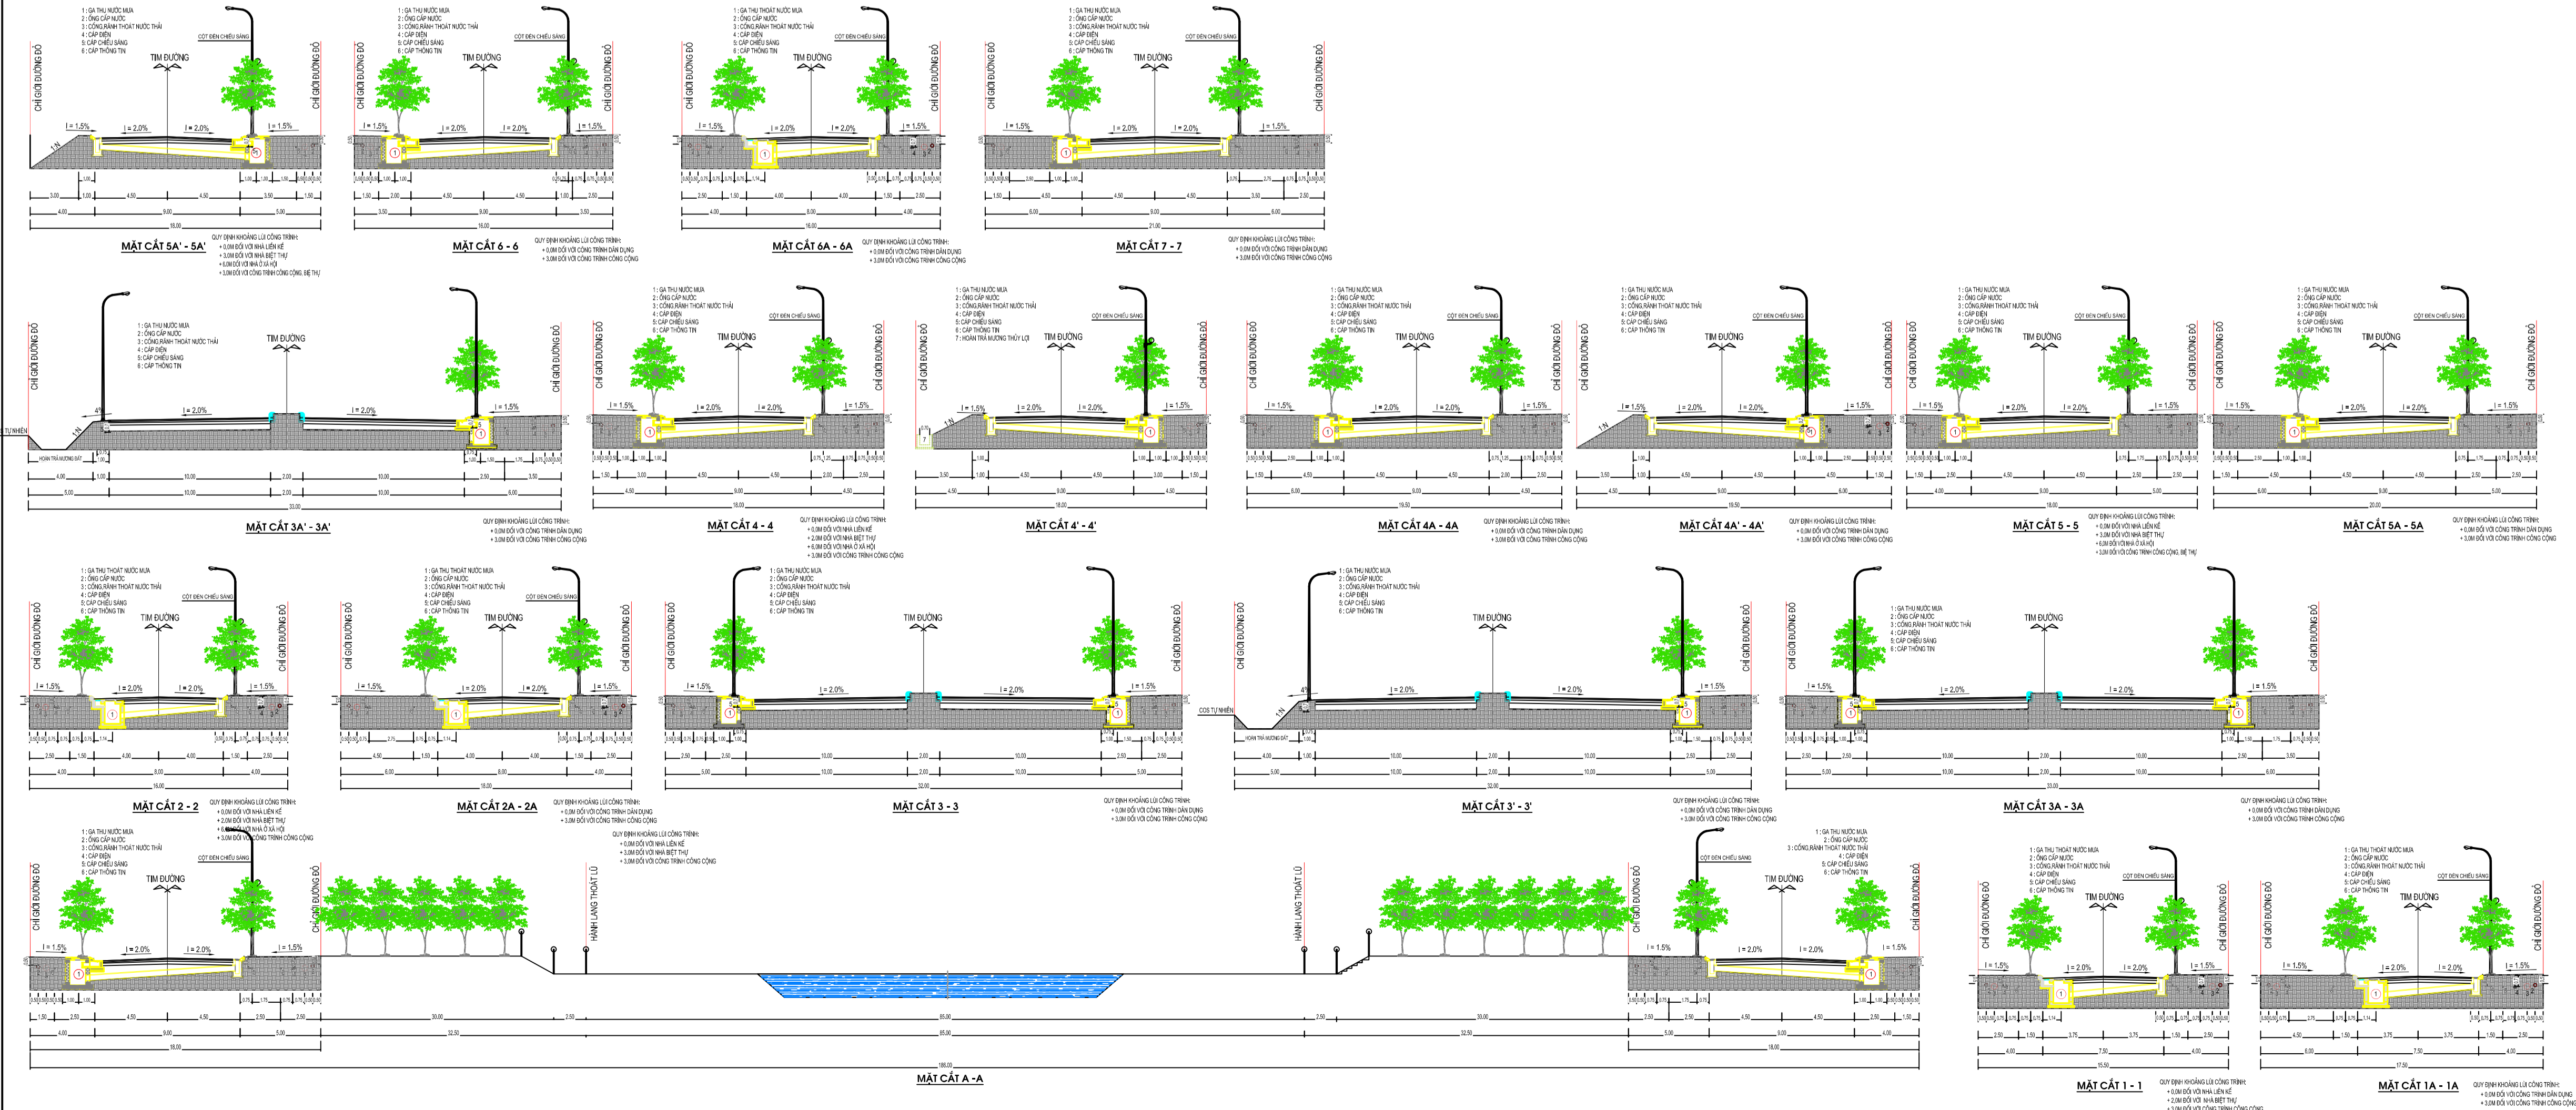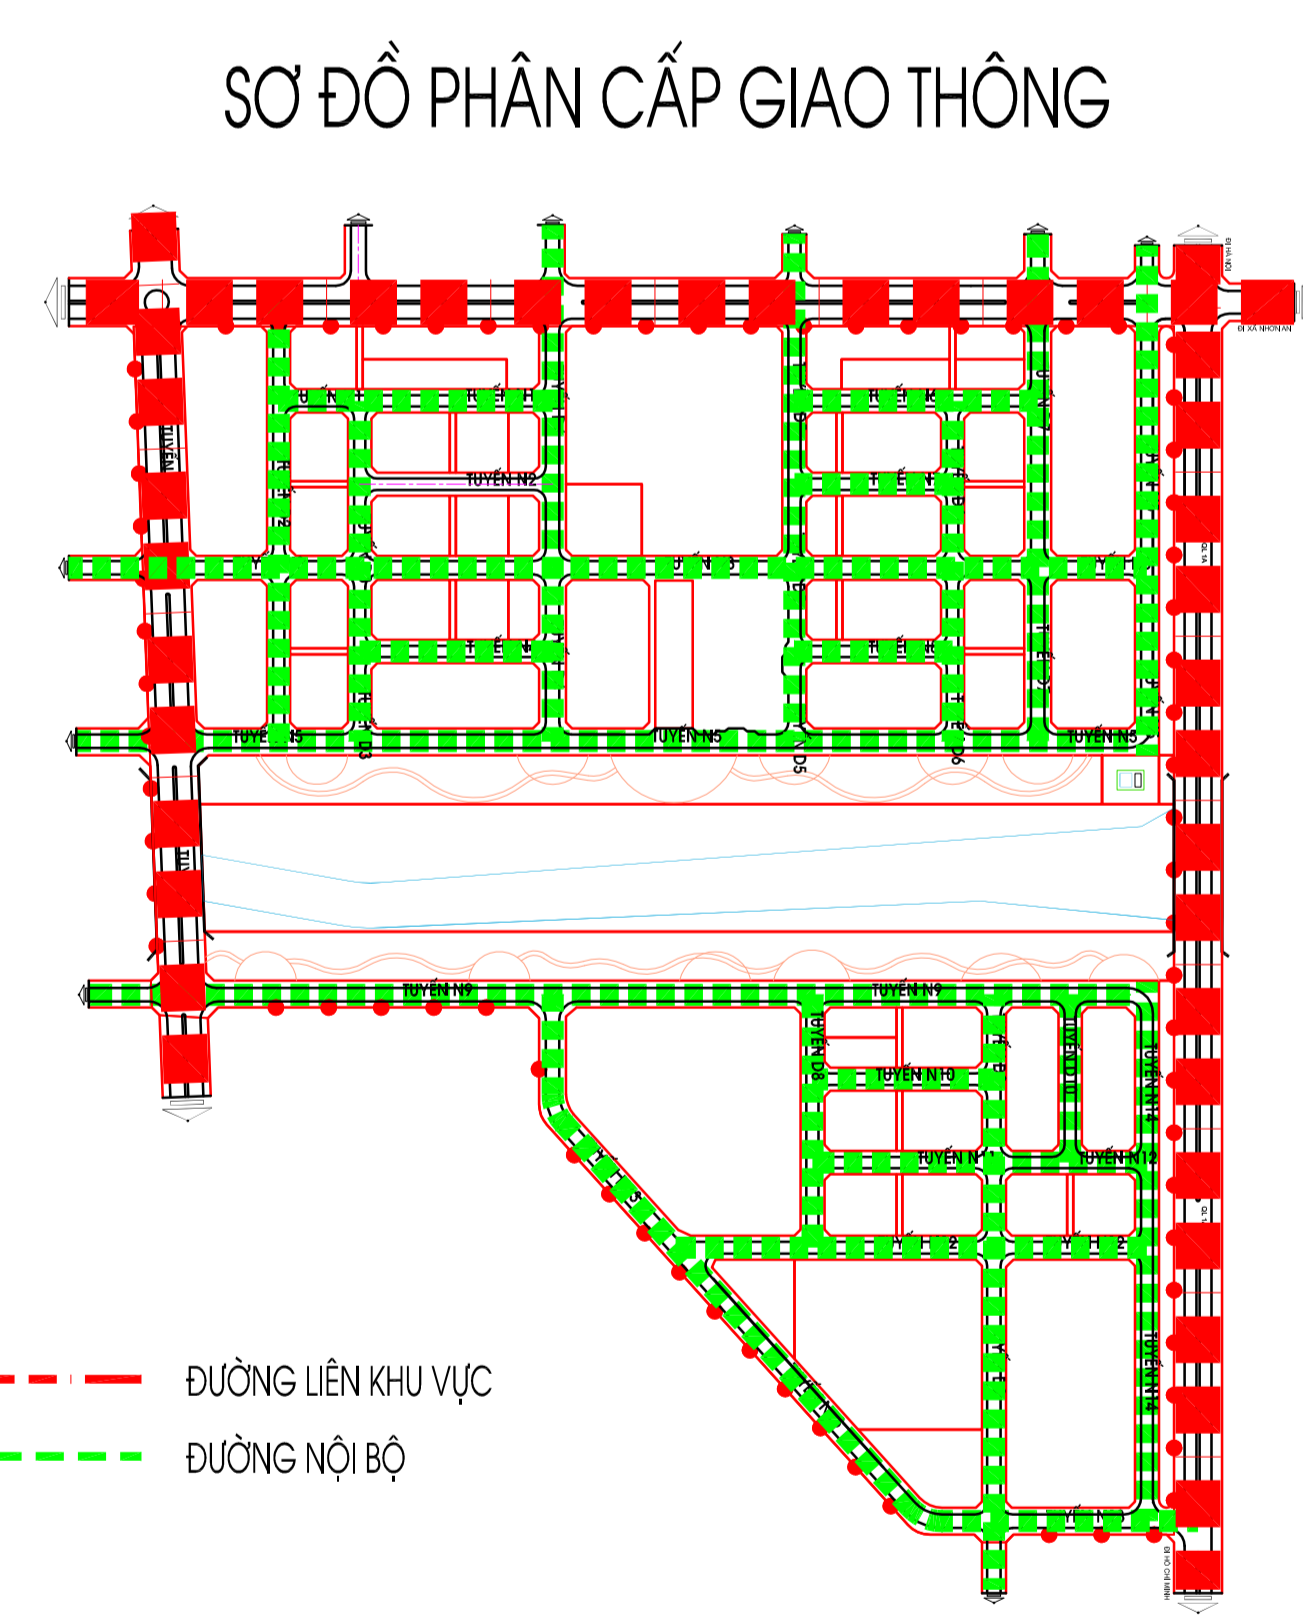

**CƠ QUAN PHÊ DUYỆT:**  
ỦY BAN NHÂN DÂN TỈNH BÌNH ĐỊNH

HẸM THEO QUYẾT ĐỊNH SỐ: /QB-UBND NGÀY THÁNG NĂM 2024

HẸM THEO VĂN BẢN SỐ: /SĐD- NGÀY THÁNG NĂM 2024

**CƠ QUAN THAM DÍNH:**  
CÔNG TY CỔ PHẦN BẤT ĐỘNG SẢN HÀNH - VIDI

HẸM THEO TỜ TRÌNH SỐ: /TT- NGÀY THÁNG NĂM 2024

**CÔNG TRÌNH - ĐỊA ĐIỂM:**  
ĐỒ ÁN QUY HOẠCH CHI TIẾT XÂY DỰNG TỶ LỆ 1/500:  
KHU ĐÔ THỊ MỚI CẨM VĂN PHƯỜNG NHƠN HƯNG, THỊ XÃ AN NHƠN, TỈNH BÌNH ĐỊNH

TÊN BẢN VẼ:  
**BẢN ĐỒ QUY HOẠCH MẠNG LƯỚI GIAO THÔNG**

BẢN VẼ: QH-07	A0	TỶ LỆ:	NGÀY: .../.../2024
THẺ HIỆN:	NGUYỄN ĐÌNH VINH		
CHỦ TRÌ:	LÊ VŨ NGHỊ		
CHỦ NHIỆM ĐỒ ÁN:	KTS. BUI ANH THỊNH		
KIỂM TRA:	KS. TRỊNH VĂN VŨ		
QUẢN LÝ KỸ THUẬT:	KS. TRỊNH VĂN VŨ		
GIÁM ĐỐC:	NGUYỄN HÙNG CƯỜNG		

**ĐẠI VIỆT**  
CÔNG TY CỔ PHẦN TƯ VẤN XÂY DỰNG VÀ THƯƠNG MẠI  
ĐẠI VIỆT  
ĐỊA CHỈ: LỘ 4141 NHƠN 425, PHƯỜNG TÂN SƠN, TP. THÀNH HỒA,  
TỈNH BÌNH ĐỊNH, VIỆT NAM. TEL: 0232.7220.2020. Email: danviet@danviet.vn

KHU ĐÔ THỊ MỚI CẨM VĂN, PHƯỜNG NHƠN HƯNG, THỊ XÃ AN NHƠN, TỈNH BÌNH ĐỊNH  
BẢN ĐỒ QUY HOẠCH MẠNG LƯỚI GIAO THÔNG