




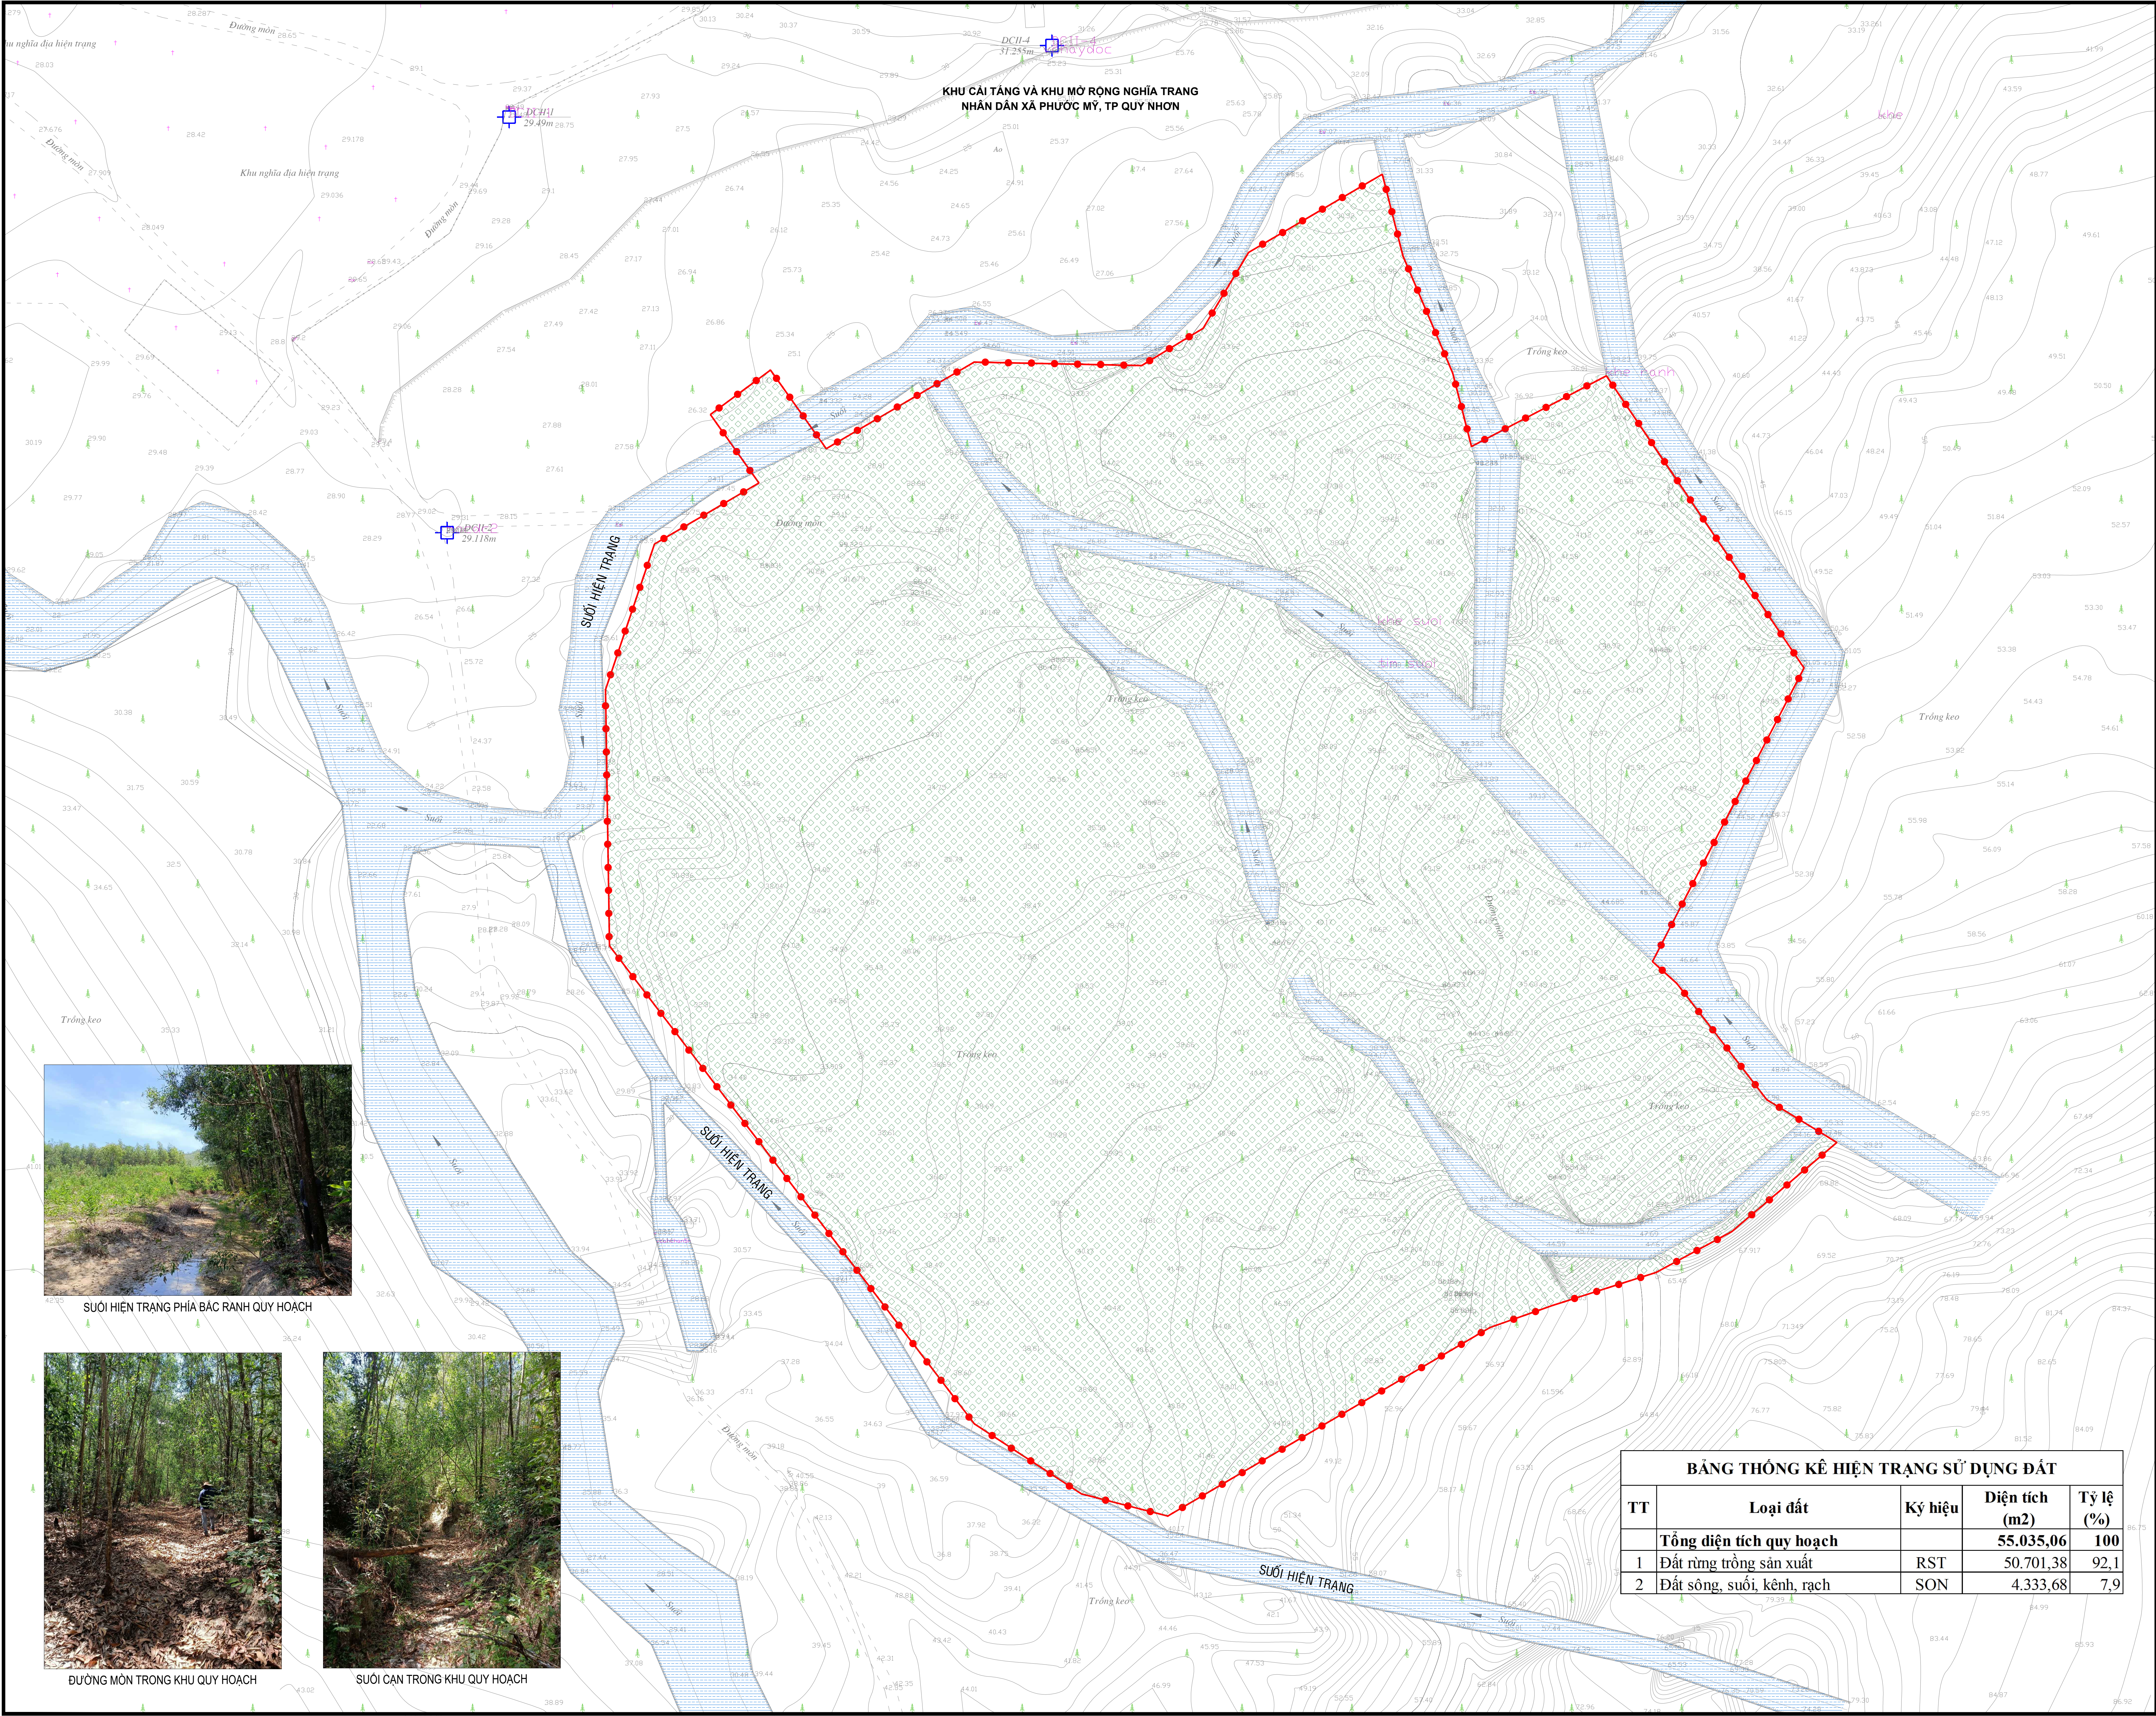

SUỐI HIỆN TRẠNG PHÍA BẮC RANH QUY HOẠCH

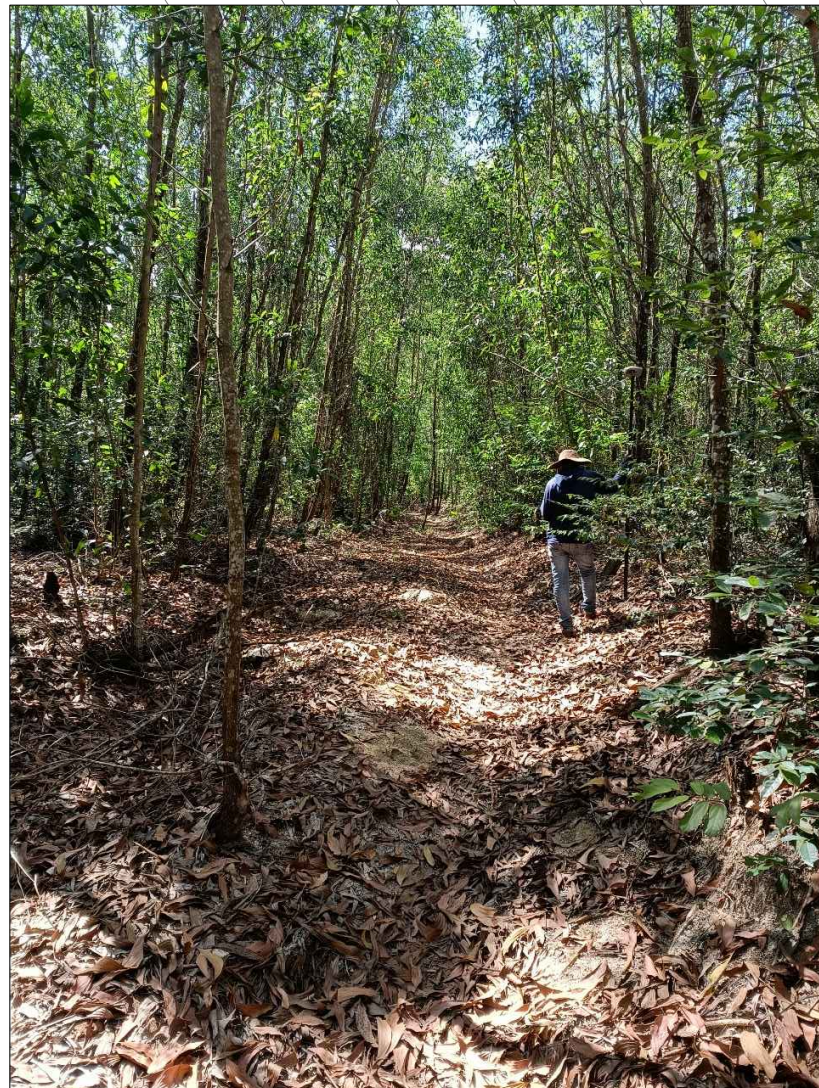


ĐƯỜNG MÒN TRONG KHU QUY HOẠCH

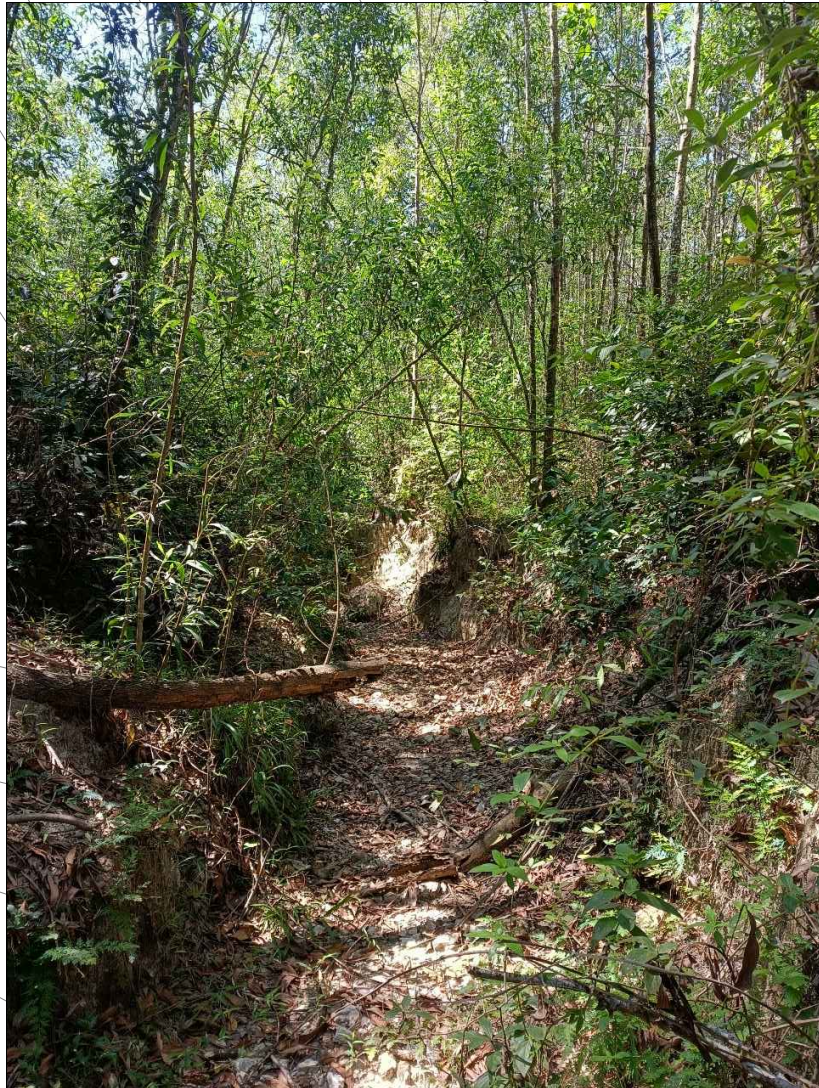

SUỐI CẠN TRONG KHU QUY HOẠCH

BẢNG THÔNG KÊ HIỆN TRẠNG SỬ DỤNG ĐẤT				
TT	Loại đất	Ký hiệu	Diện tích (m2)	Tỷ lệ (%)
Tổng diện tích quy hoạch			55.035,06	100
1	Đất rừng trồng sản xuất	RST	50.701,38	92,1
2	Đất sông, suối, kênh, rạch	SON	4.333,68	7,9

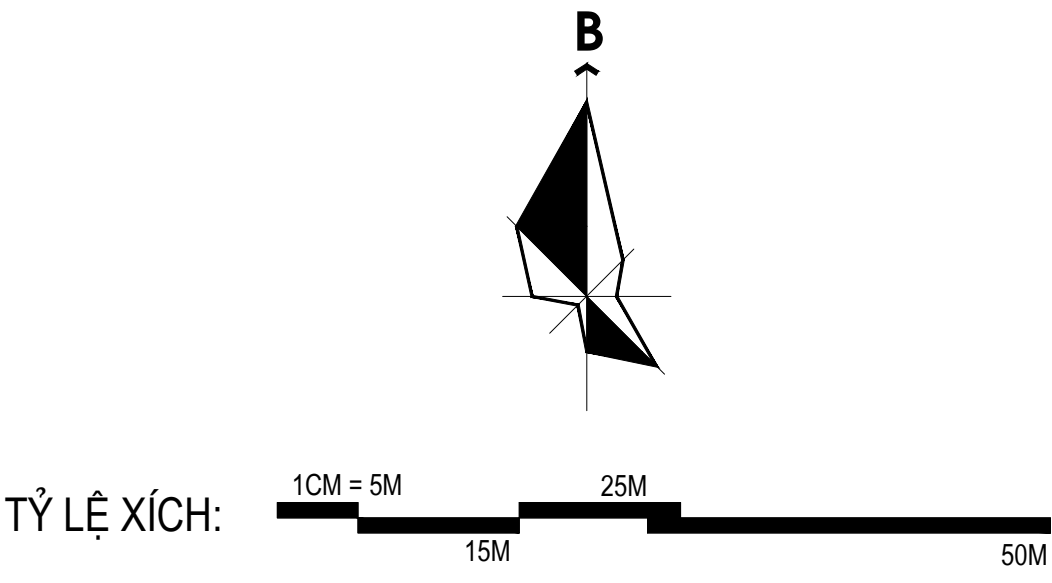

KÝ HIỆU:

- ĐẤT RỪNG TRỒNG SẢN XUẤT
- ĐẤT MẶT NƯỚC
- RANH GIỚI QUY HOẠCH

CƠ QUAN PHÊ DUYỆT:
ỦY BAN NHÂN DÂN TỈNH BÌNH ĐỊNH
Kèm theo Quyết định số NGÀY THÁNG NĂM 2023

CƠ QUAN THẨM ĐỊNH:
SỞ XÂY DỰNG TỈNH BÌNH ĐỊNH
Kèm theo tờ trình số NGÀY THÁNG NĂM 2023

CƠ QUAN TỔ CHỨC LẬP QUY HOẠCH:
BAN GIẢI PHÓNG MẶT BẰNG TỈNH BÌNH ĐỊNH
Kèm theo tờ trình số NGÀY THÁNG NĂM 2023

ĐỒ ÁN-ĐỊA ĐIỂM: QUY HOẠCH CHI TIẾT XÂY DỰNG TỶ LỆ 1/500 KHU CẢI TẠNG PHỤC VỤ GIẢI PHÓNG MẶT BẰNG DỰ ÁN KHU ĐÔ THỊ NAM ĐƯỜNG HÙNG VƯƠNG VÀ CÁC DỰ ÁN KHÁC TRÊN ĐỊA BÀN TP. QUY NHƠN XÃ PHƯỚC MỸ, THÀNH PHỐ QUY NHƠN, TỈNH BÌNH ĐỊNH

TÊN BẢN VẼ:
BẢN ĐỒ HIỆN TRẠNG SỬ DỤNG ĐẤT; KIẾN TRÚC, CẢNH QUAN VÀ ĐÁNH GIÁ ĐẤT XÂY DỰNG

BẢN VẼ: QH02	GHÉP: 1xA0	TỶ LỆ: 1/500	THÁNG 02/2023
THỰC HIỆN	KTS. TRẦN LƯU NGHĨA		
THIẾT KẾ	KTS. NGUYỄN VINH QUANG		
CHỦ TRÌ	KTS. HÀ HÙNG VIỆT		
CHỦ NHIỆM	KTS. HÀ HÙNG VIỆT		
QL. KỸ THUẬT	KTS. NGUYỄN XUÂN KỲ		

GIÁM ĐỐC
THS.KS. LÊ THANH LIÊM

CÔNG TY TNHH TƯ VẤN XD & MT NAM PHƯƠNG
TSC: SỐ 341/42 TÂY SƠN, P. QUANG TRUNG, TP. QUY NHƠN, T. BÌNH ĐỊNH
VPH: LỘ 14, ĐƯỜNG SỐ 2 - KDC TÀI CỤM KHU BÀI ĐỌC QLID, T. QUANG TRUNG, TP. QUY NHƠN, T. BÌNH ĐỊNH
NAM PHƯƠNG TEL: 0256.3535155

TÊN ĐỒ ÁN: QH CHI TIẾT XD TL 1/500 KHU CẢI TẠNG PHỤC VỤ GIẢI PHÓNG MẶT BẰNG DỰ ÁN KHU ĐÔ THỊ NAM ĐƯỜNG HÙNG VƯƠNG VÀ CÁC DỰ ÁN KHÁC TRÊN ĐỊA BÀN TP. QUY NHƠN
TÊN BẢN VẼ: BẢN ĐỒ HIỆN TRẠNG SDD; KIẾN TRÚC, CQ VÀ ĐÁNH GIÁ ĐẤT XÂY DỰNG