

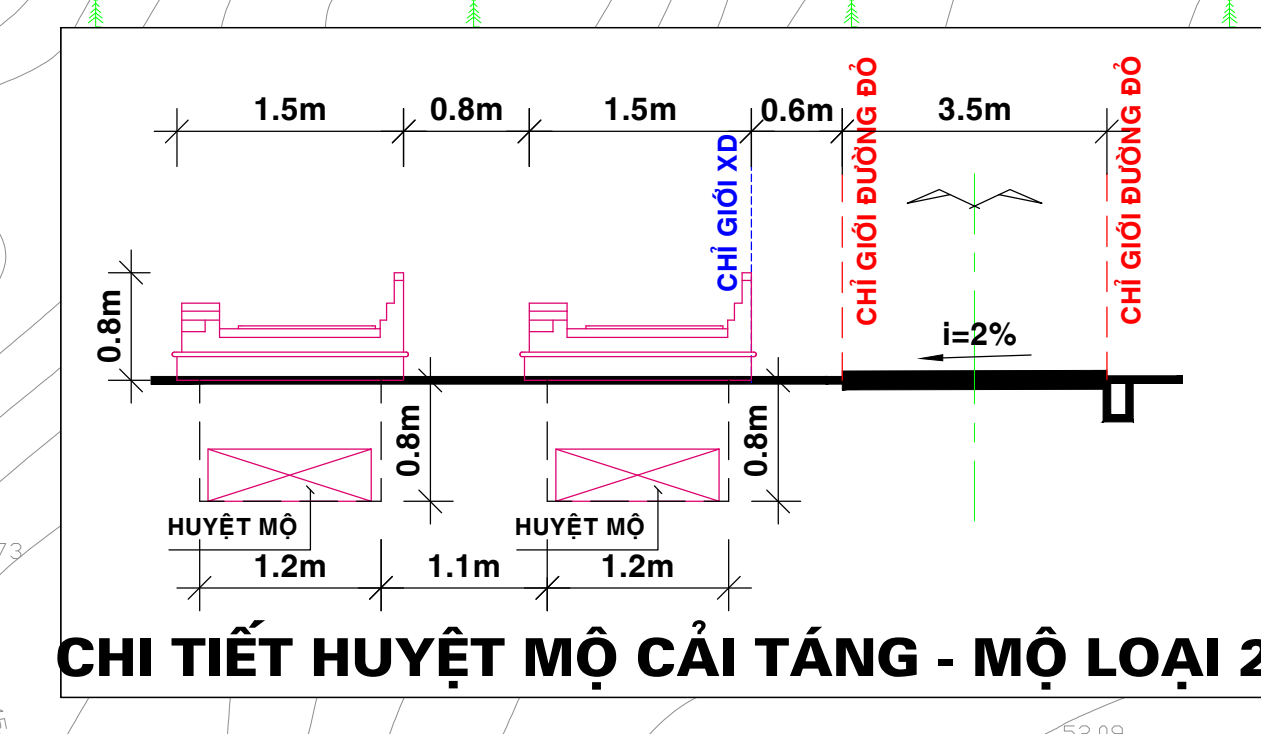
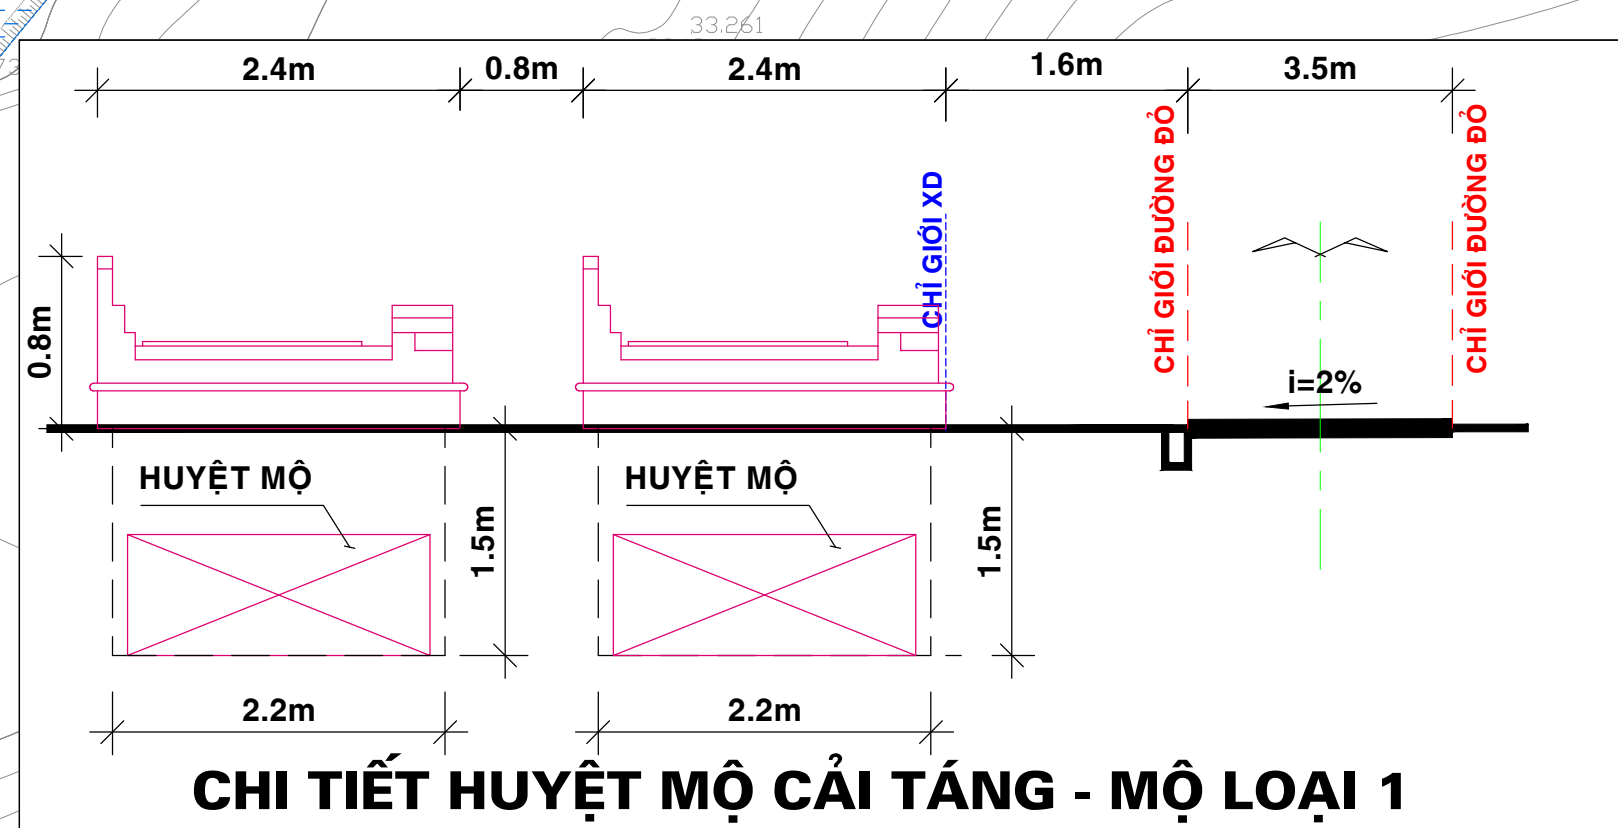
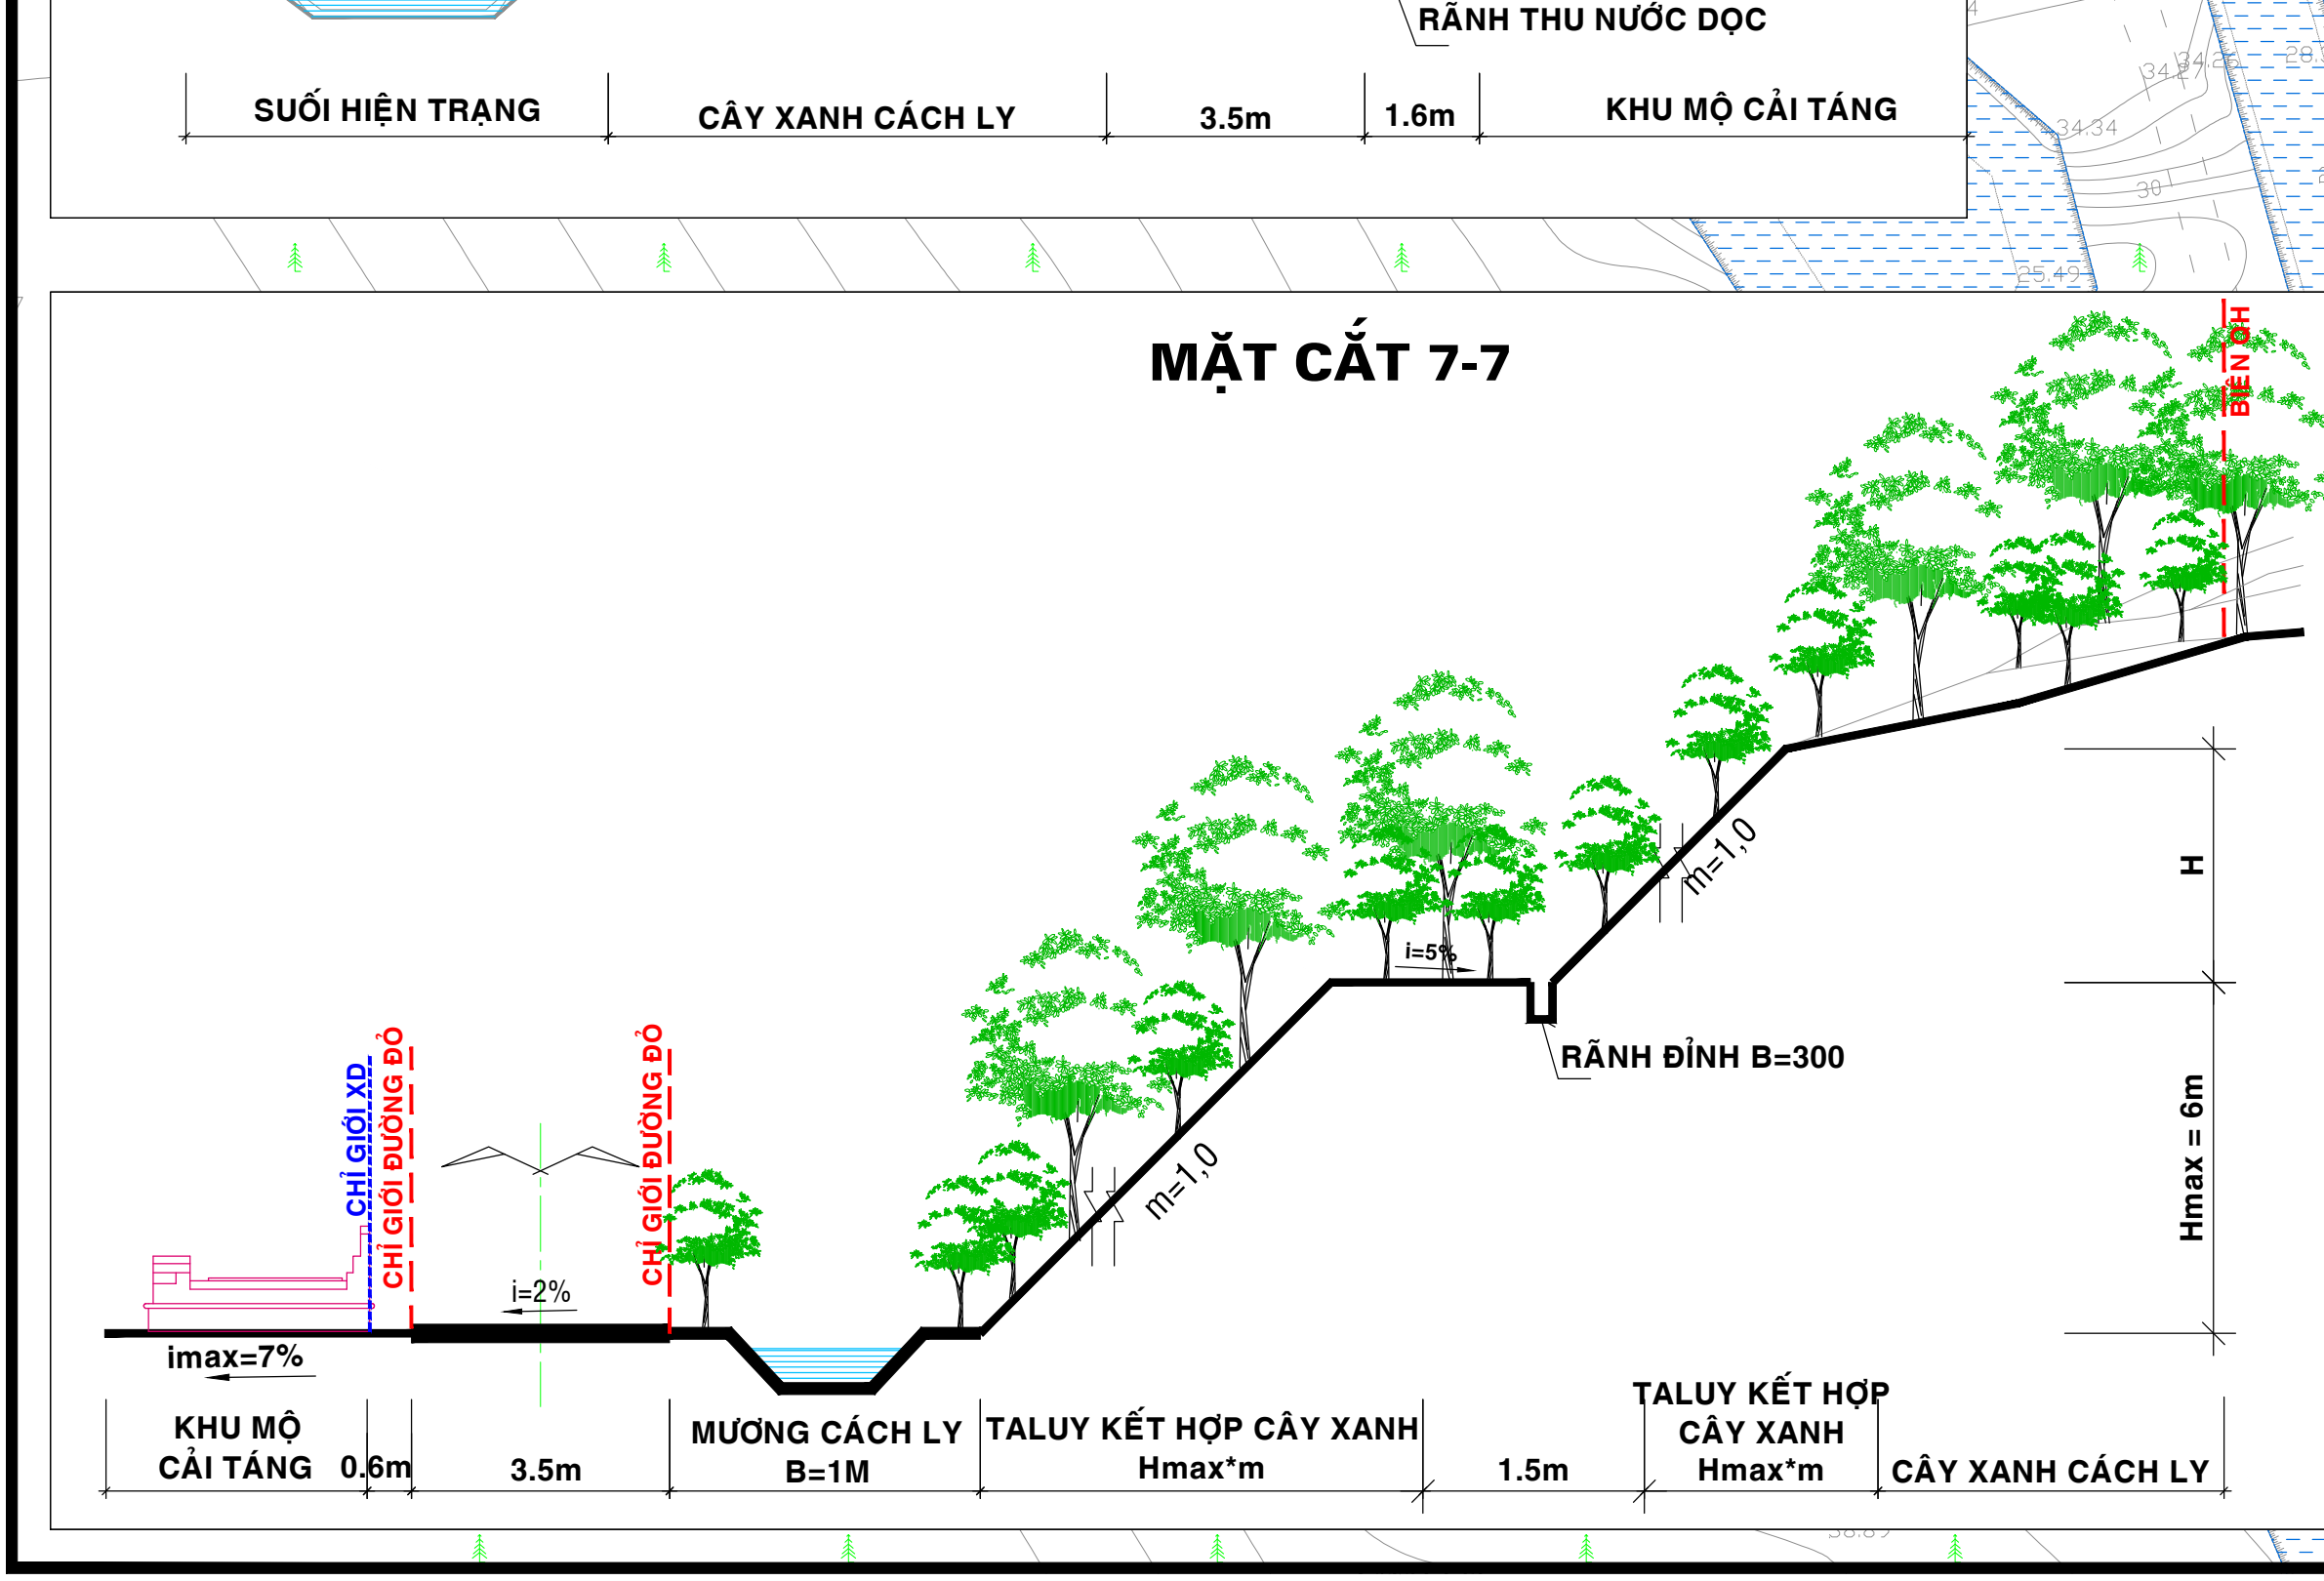
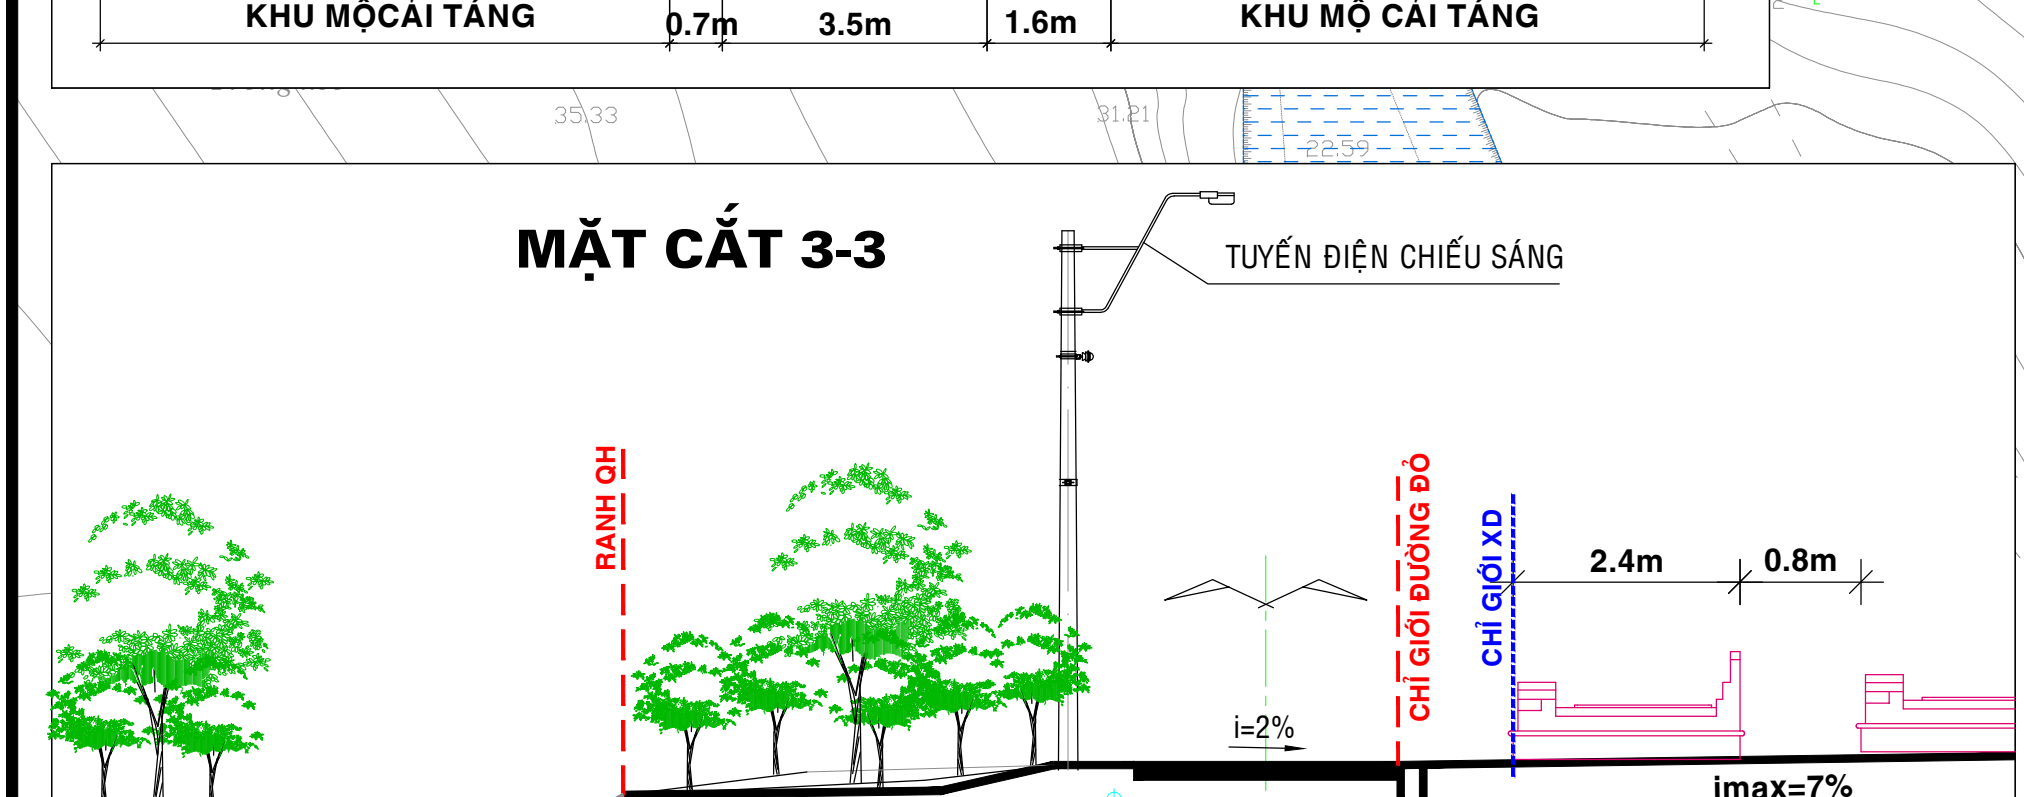
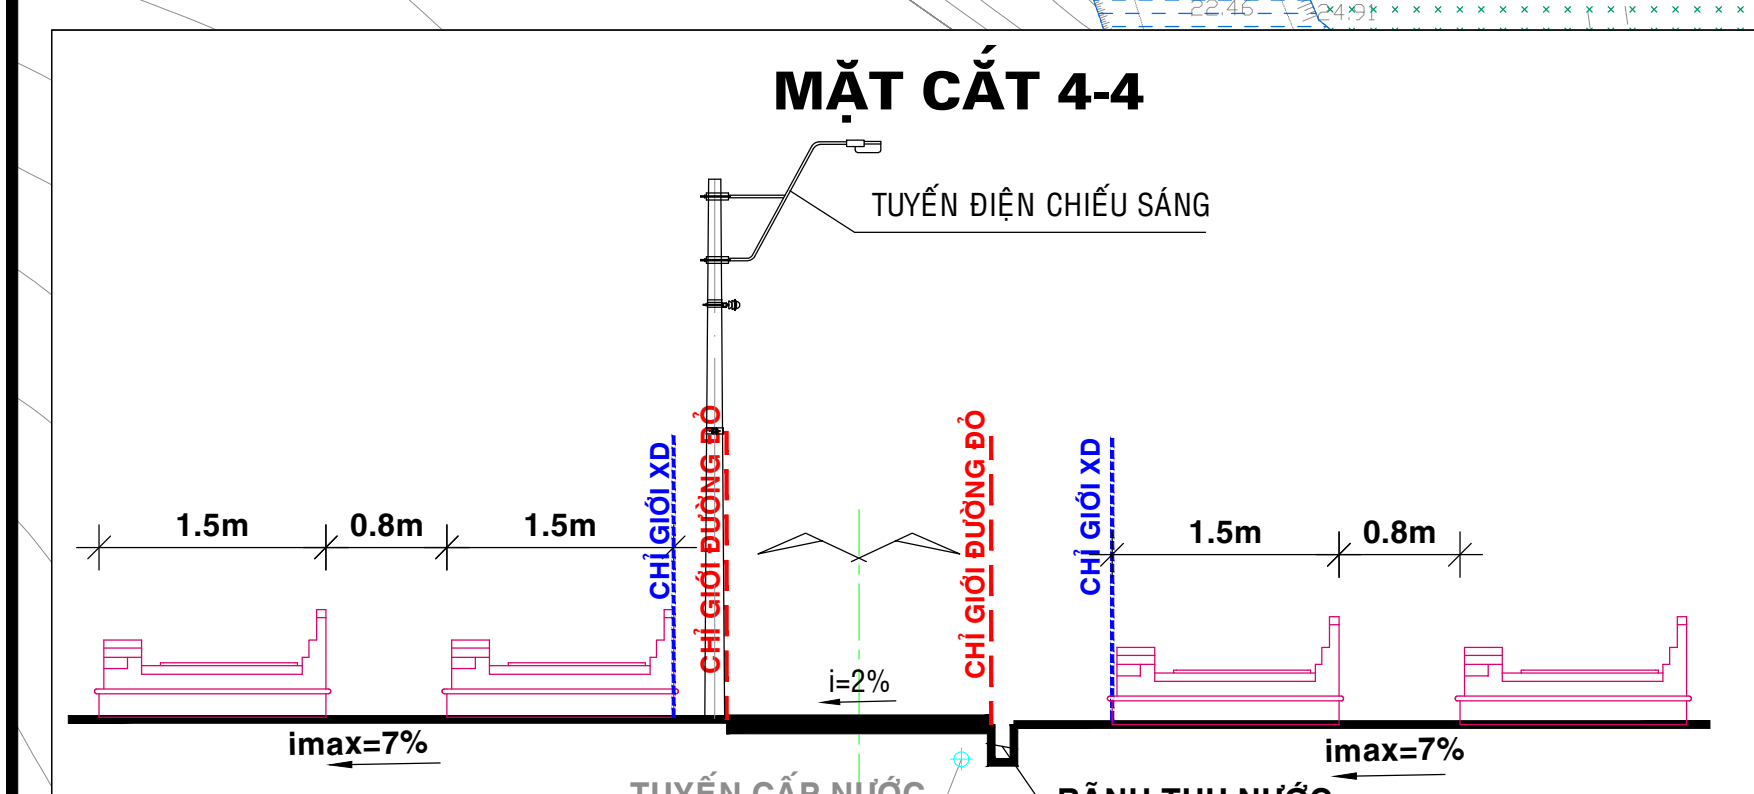
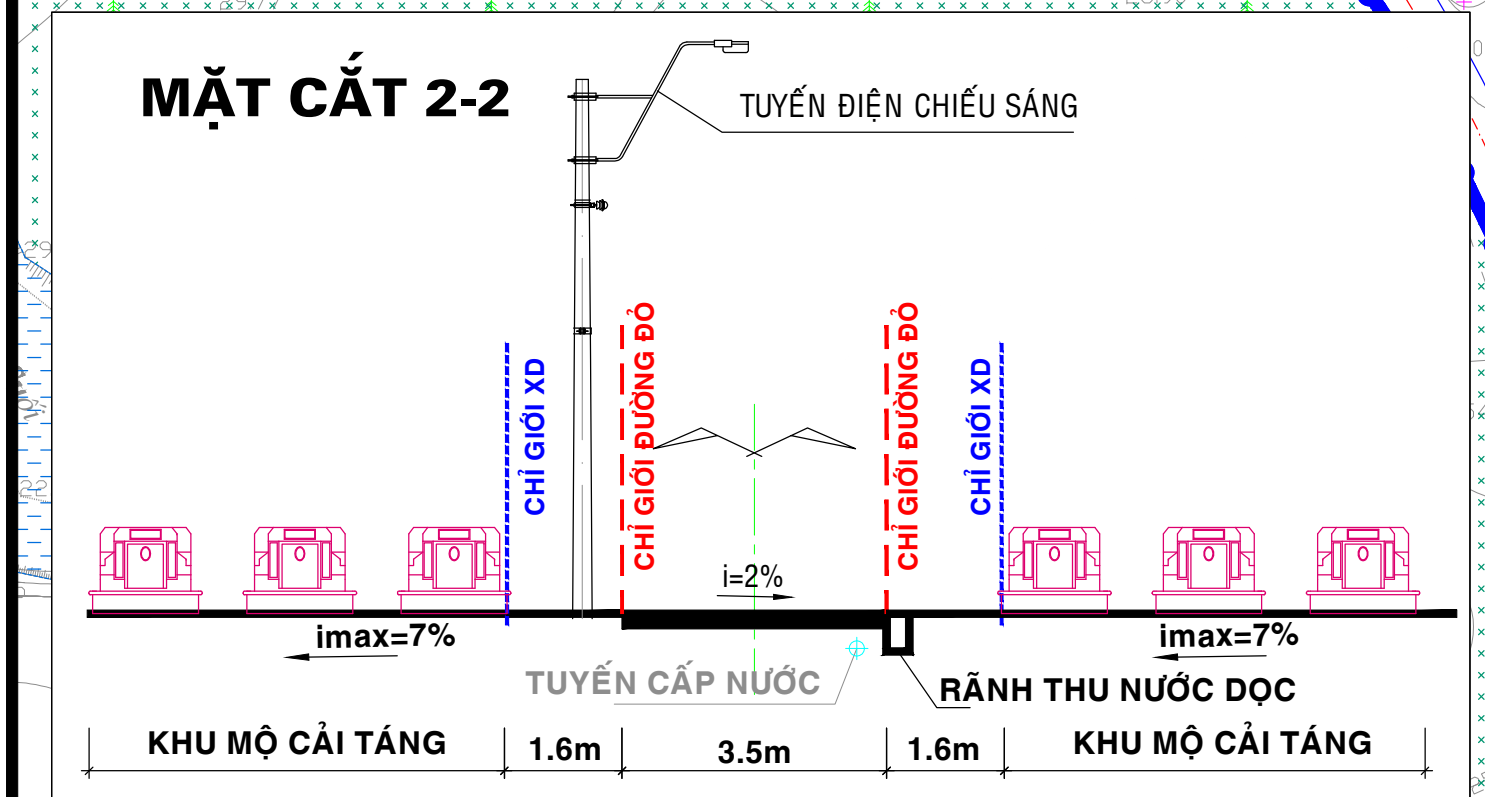
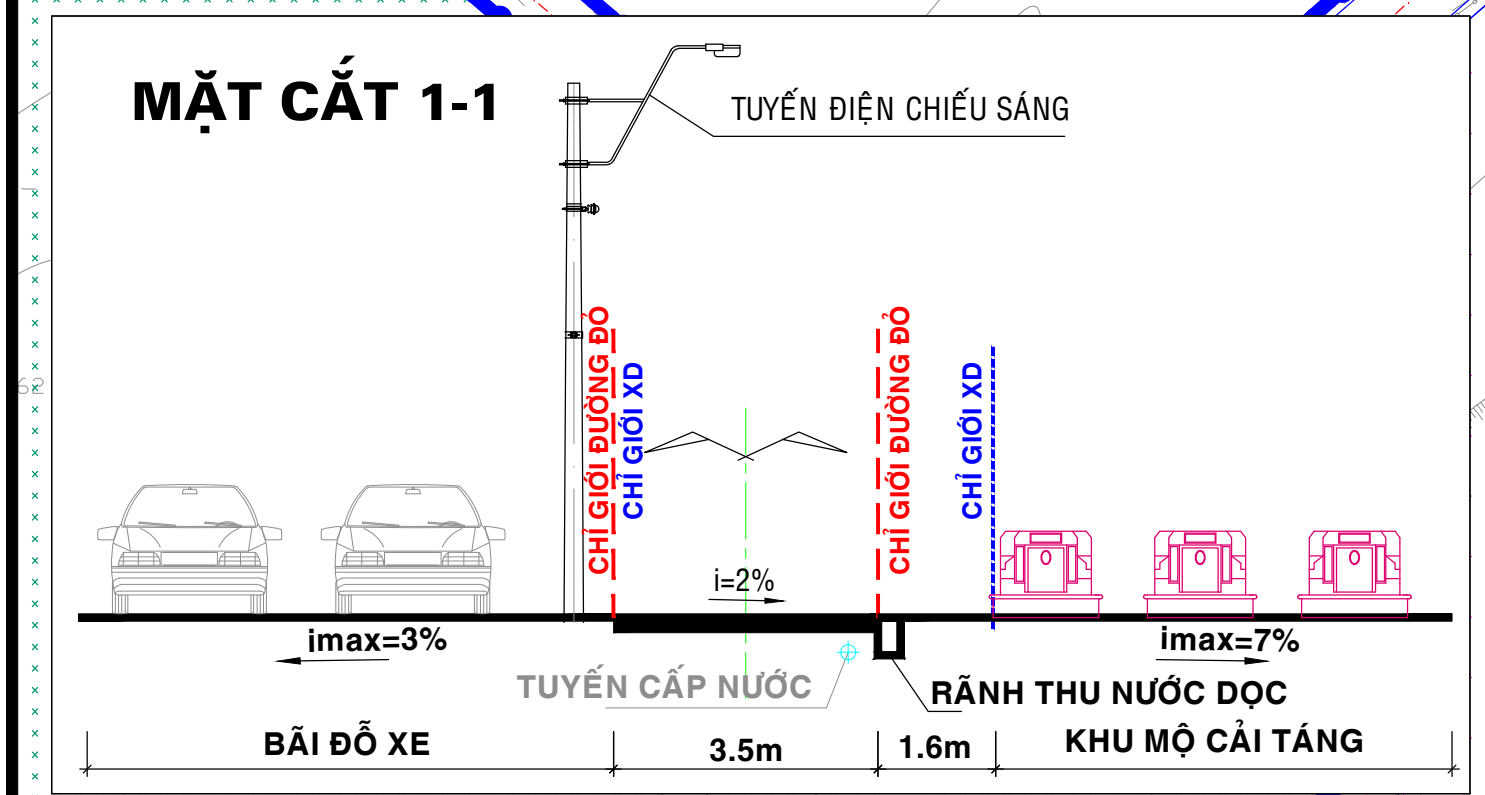
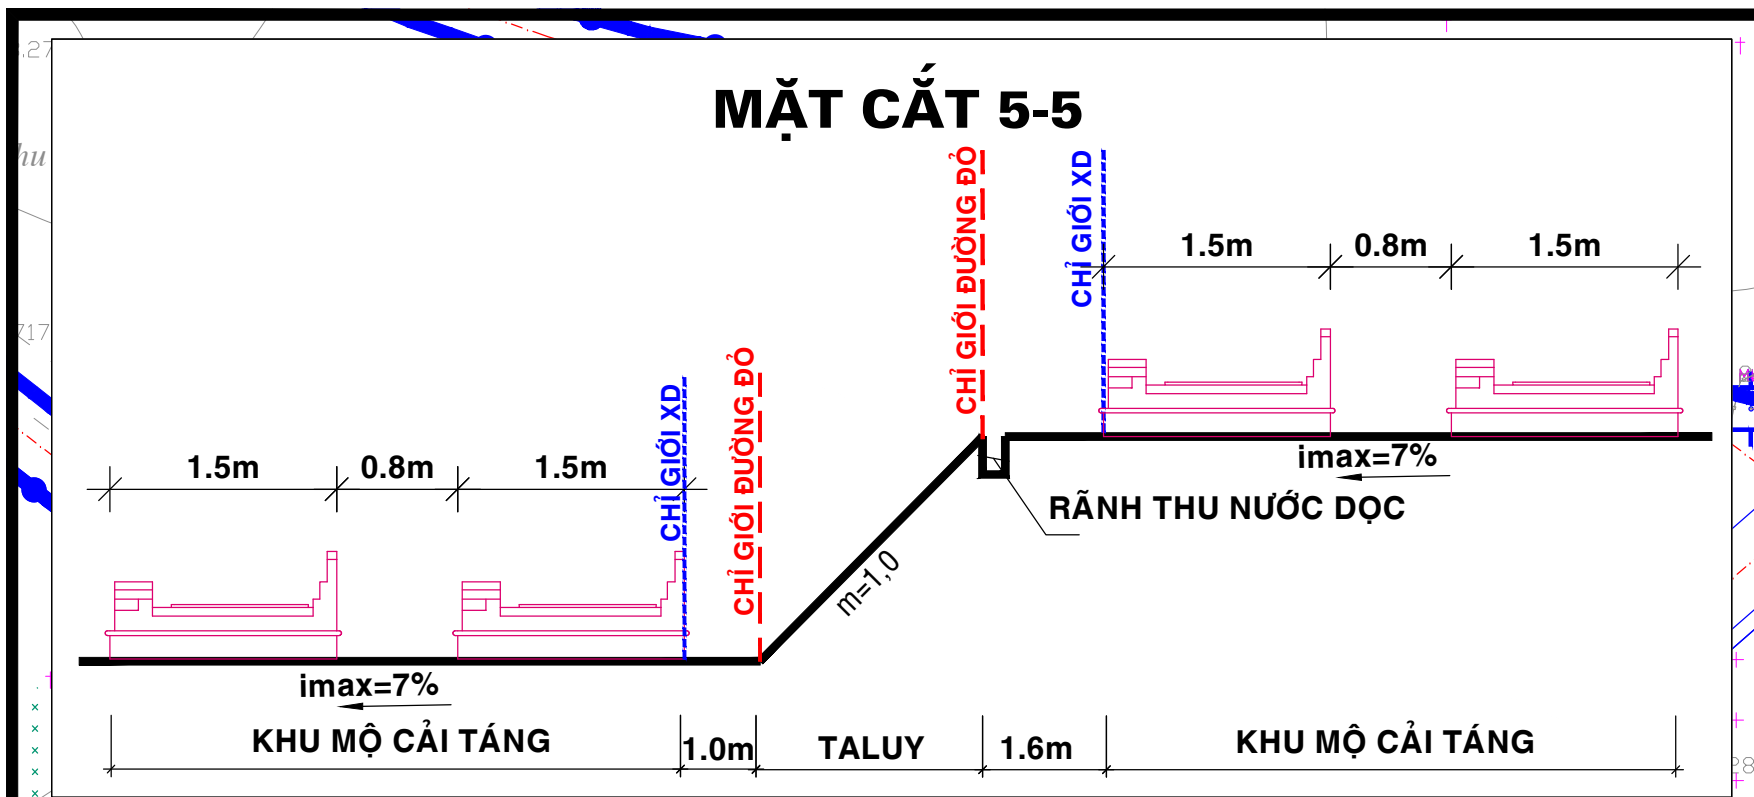


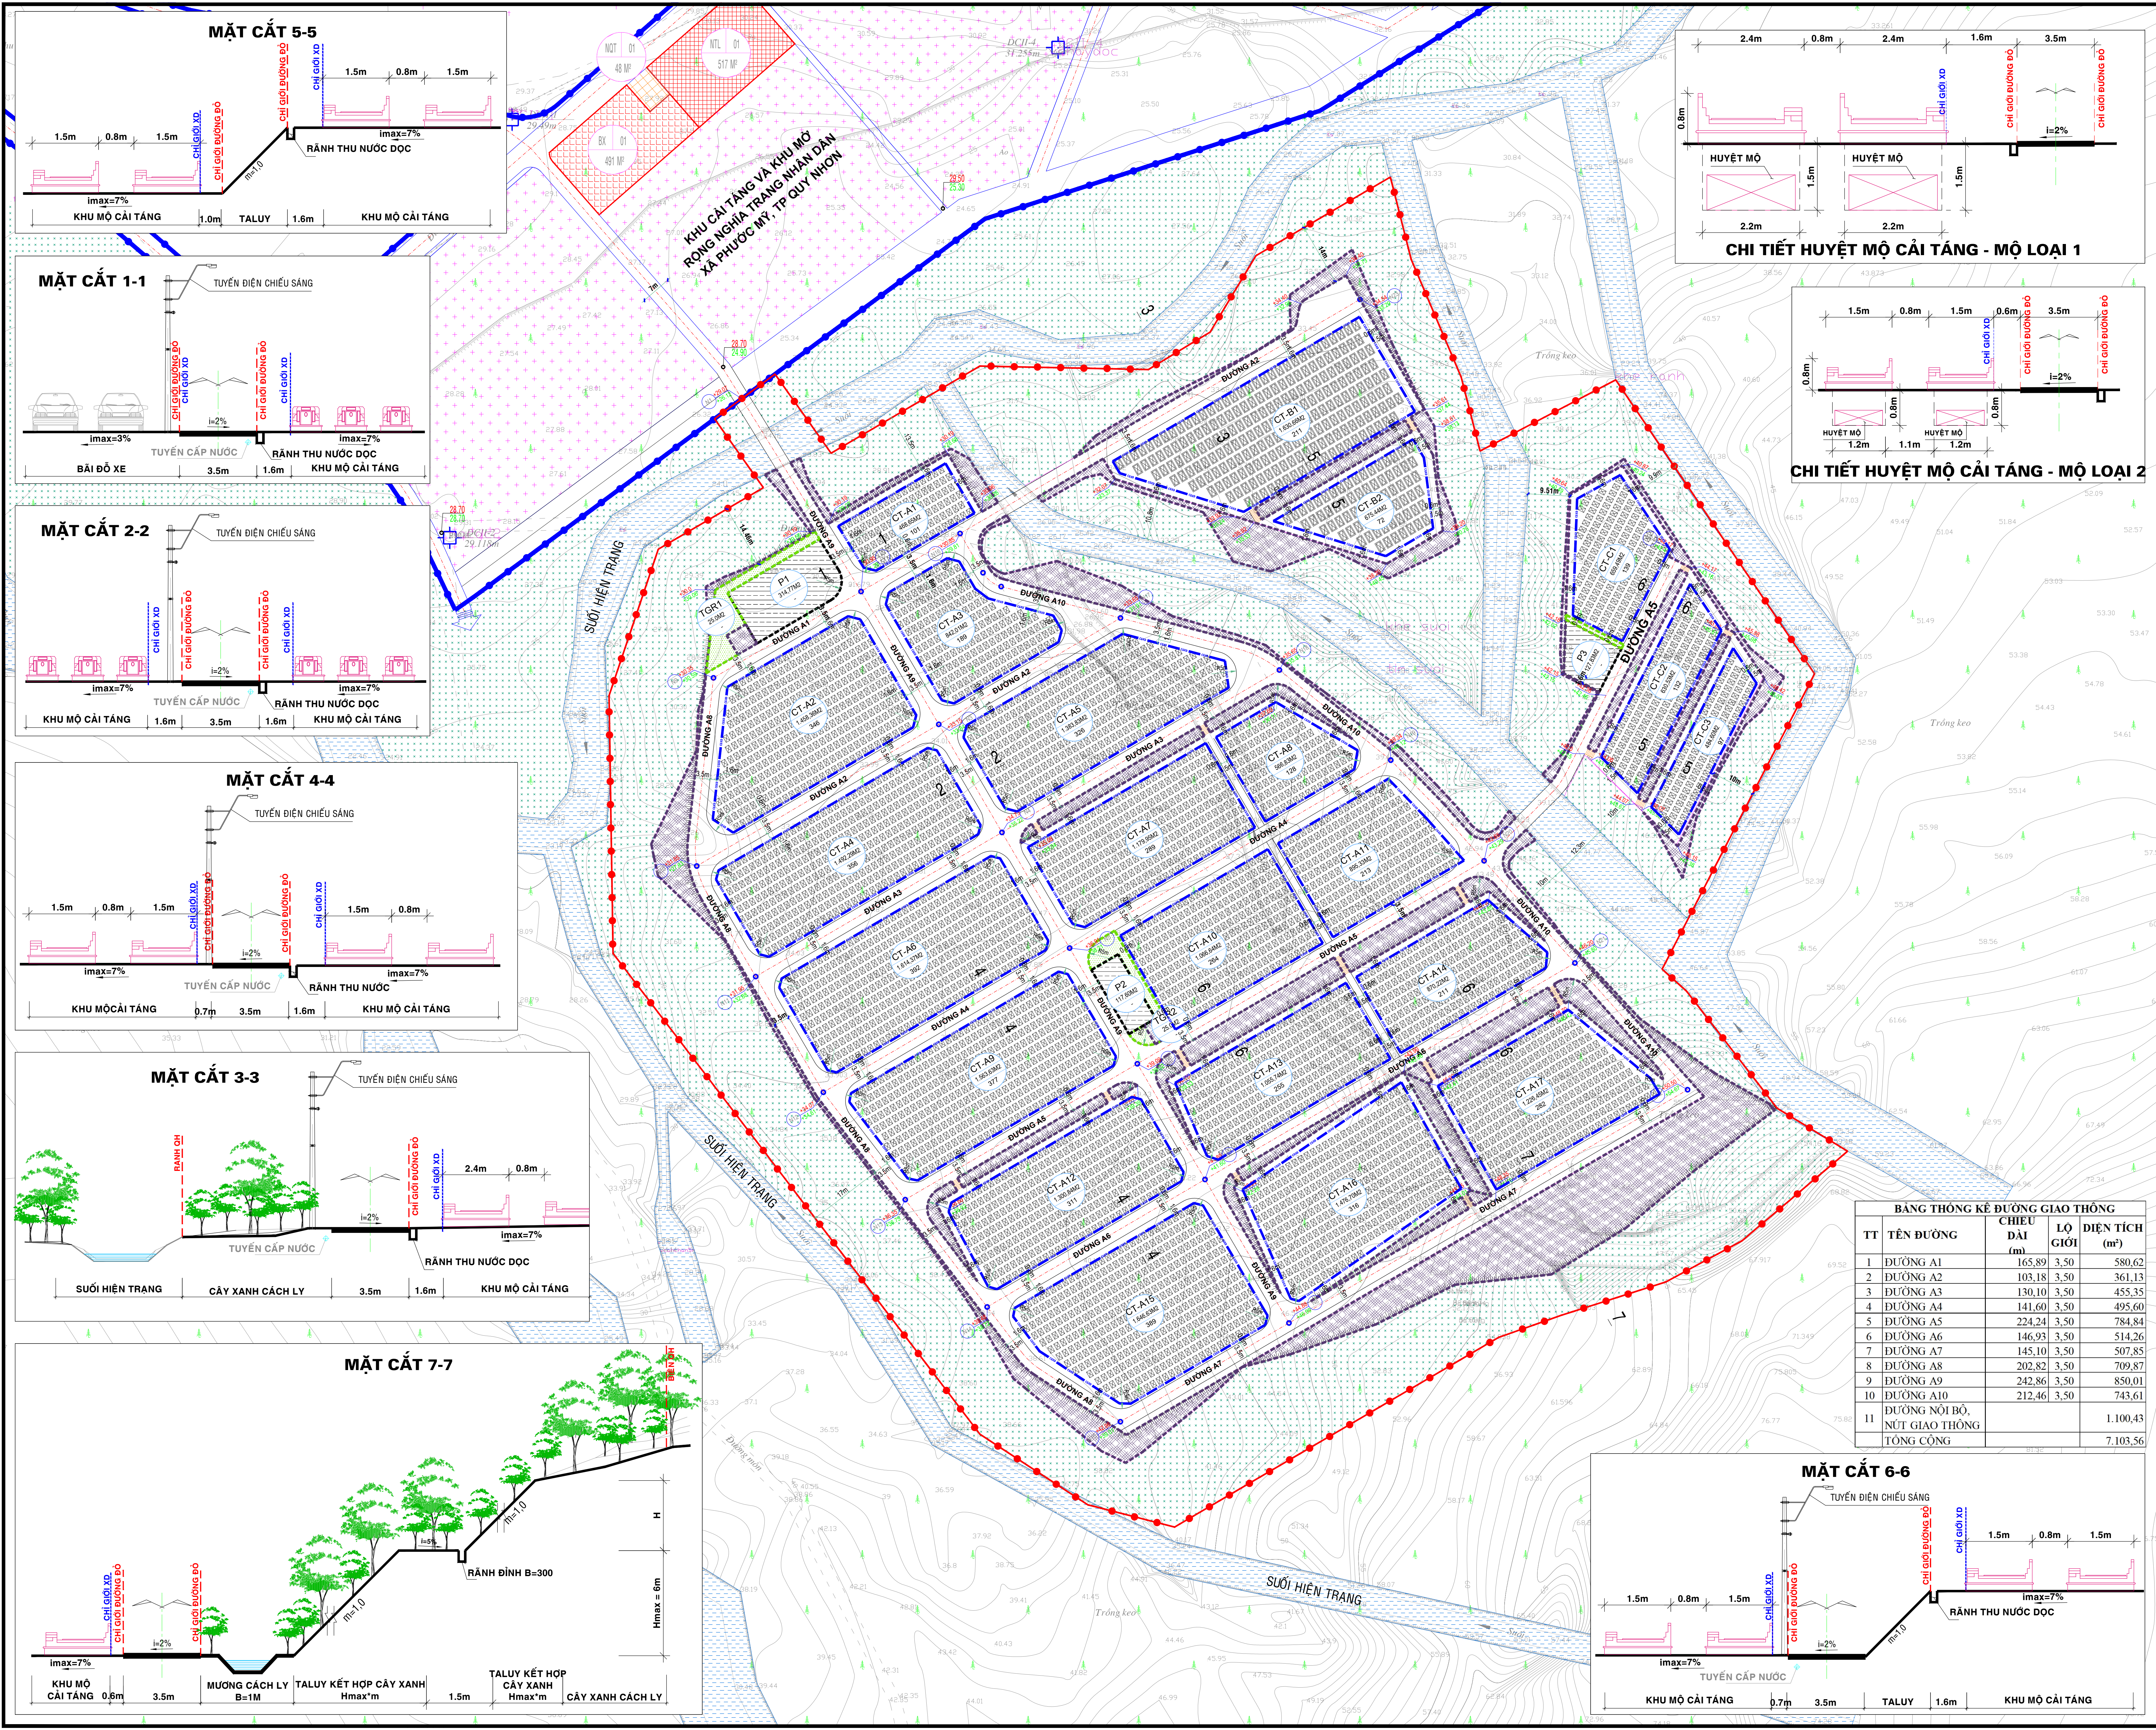

BẢNG THÔNG KÊ ĐƯỜNG GIAO THÔNG			
TT	TÊN ĐƯỜNG	CHIỀU DÀI (m)	DIỆN TÍCH (m²)
1	ĐƯỜNG A1	165,89	3,50
2	ĐƯỜNG A2	103,18	3,50
3	ĐƯỜNG A3	130,10	3,50
4	ĐƯỜNG A4	141,60	3,50
5	ĐƯỜNG A5	224,24	3,50
6	ĐƯỜNG A6	146,93	3,50
7	ĐƯỜNG A7	145,10	3,50
8	ĐƯỜNG A8	202,82	3,50
9	ĐƯỜNG A9	242,86	3,50
10	ĐƯỜNG A10	212,46	3,50
11	ĐƯỜNG NỘI BỘ, NÚT GIAO THÔNG		1,100,43
TỔNG CỘNG			7,103,56

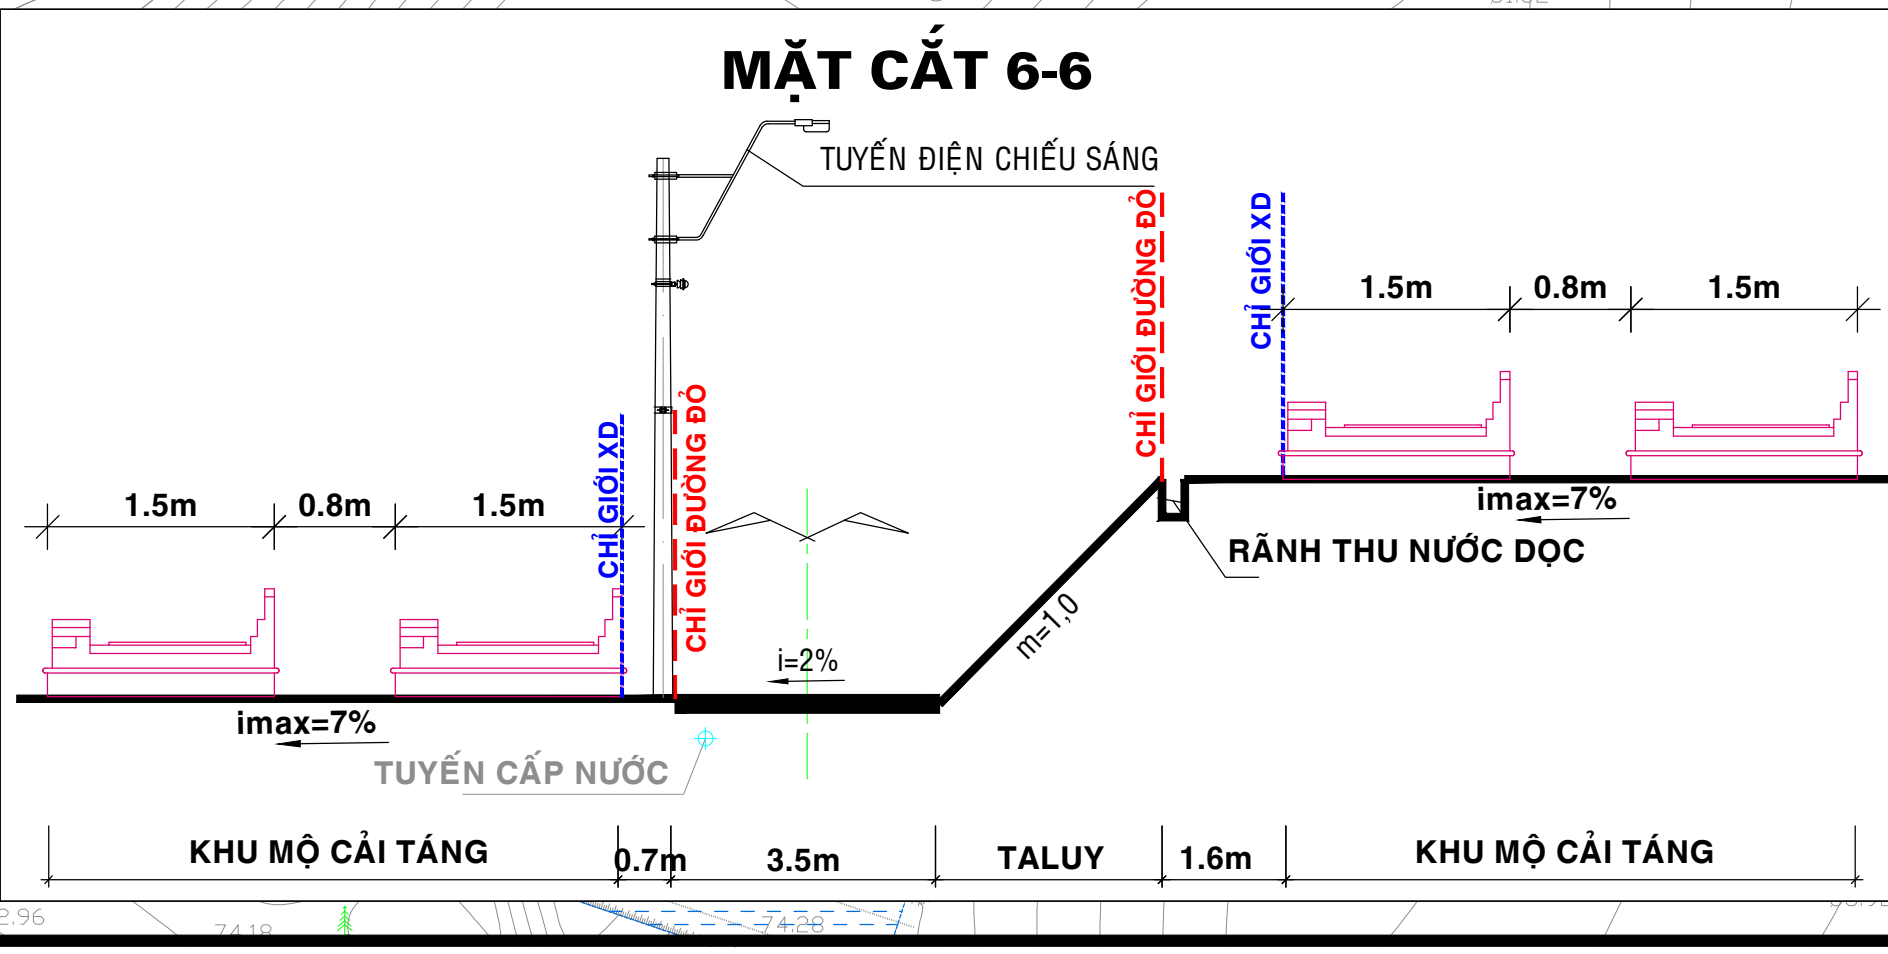

KÝ HIỆU:

- RANH GIỚI QUY HOẠCH
- CHỈ GIỚI ĐƯỜNG ĐỎ
- CHỈ GIỚI XÂY DỰNG
- BẢN KINH CÔNG BỐ VÀ GÓC ĐỊNH HƯỚNG

KÝ HIỆU KHU ĐẤT:

CT1

DIỆN TÍCH KHU ĐẤT: 677,56M2

SỐ MÔ: 157

CAO ĐỘ THIẾT KẾ: +6.45

CAO ĐỘ TỰ NHIÊN: +6.45

CƠ QUAN PHÊ DUYỆT:

ỦY BAN NHÂN DÂN TỈNH BÌNH ĐỊNH

KÈM THEO QUYẾT ĐỊNH SỐ: NGÀY: THÁNG: NĂM 2023

CƠ QUAN THẨM ĐỊNH:

SỞ XÂY DỰNG TỈNH BÌNH ĐỊNH

KÈM THEO TỜ TRÌNH SỐ: NGÀY: THÁNG: NĂM 2023

CƠ QUAN TỔ CHỨC LẬP QUY HOẠCH:

BAN GIẢI PHÓNG MẶT BẰNG TỈNH BÌNH ĐỊNH

KÈM THEO TỜ TRÌNH SỐ: NGÀY: THÁNG: NĂM 2023

ĐỒ ÁN-ĐỊA ĐIỂM: QUY HOẠCH CHI TIẾT XÂY DỰNG TỶ LỆ 1/500 KHU CẢI TÁNG PHỤC VỤ GIẢI PHÓNG MẶT BẰNG DỰ ÁN KHU ĐÔ THỊ NAM ĐƯỜNG HÙNG VƯƠNG VÀ CÁC DỰ ÁN KHÁC TRÊN ĐỊA BÀN TP. QUY NHƠN XÃ PHƯỚC MỸ, THÀNH PHỐ QUY NHƠN, TỈNH BÌNH ĐỊNH

TÊN BẢN VẼ: BẢN ĐỒ QUY HOẠCH HỆ THỐNG CÔNG TRÌNH GIAO THÔNG, CHI GIỚI ĐƯỜNG ĐỎ, CHI GIỚI XÂY DỰNG.

BẢN VẼ: QH06 **GHÉP:** 1xA0 **TỶ LỆ:** 1/500 **THÁNG 02/2023**

THỰC HIỆN: KS. LÊ NHỰT QUANG

THIẾT KẾ: KS. NGUYỄN HUY THẠCH

CHỦ TRÌ: THS. KS. LÊ THANH LIÊM

CHỦ NHIỆM: KTS. HÀ HÙNG VIỆT

QL. KỸ THUẬT: KTS. NGUYỄN XUÂN KỲ

GIÁM ĐỐC: THS.KS. LÊ THANH LIÊM

CÔNG TY TNHH TƯ VẤN XD & MT NAM PHƯƠNG

TRụ sở: 341/42 TÂY SƠN, P. QUANG TRUNG, TP. QUY NHƠN, T. BÌNH ĐỊNH

VĂN PHÒNG: 14, ĐƯỜNG SỐ 2 - KDC TÀI CỤM KHU BÀI ĐỌC QLID, T. QUANG TRUNG, TP. QUY NHƠN, T. BÌNH ĐỊNH

TEL: 0256.3535155

TÊN ĐỒ ÁN: QH CHI TIẾT XD TỶ LỆ 1/500 KHU CẢI TÁNG PHỤC VỤ GIẢI PHÓNG MẶT BẰNG DỰ ÁN KHU ĐÔ THỊ NAM ĐƯỜNG HÙNG VƯƠNG VÀ CÁC DỰ ÁN KHÁC TRÊN ĐỊA BÀN TP. QUY NHƠN

TÊN BẢN VẼ: BẢN ĐỒ QUY HOẠCH HỆ THỐNG CÔNG TRÌNH GIAO THÔNG, CHI GIỚI ĐƯỜNG ĐỎ, CHI GIỚI XÂY DỰNG.