

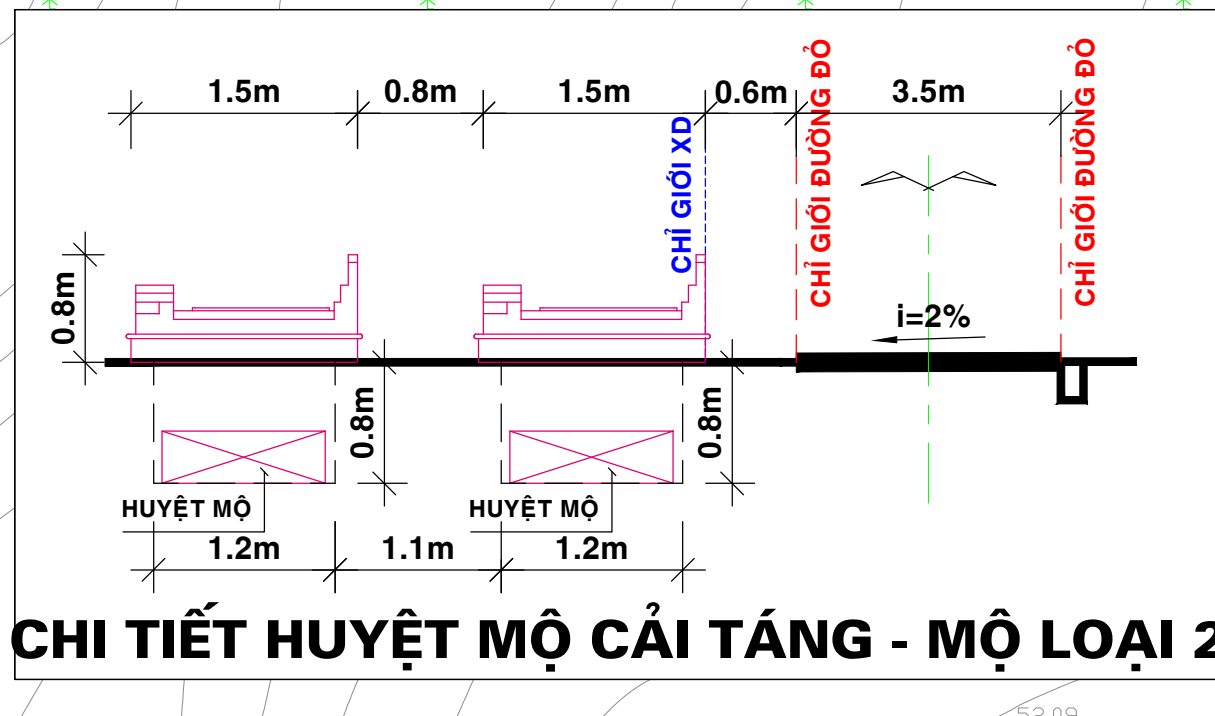
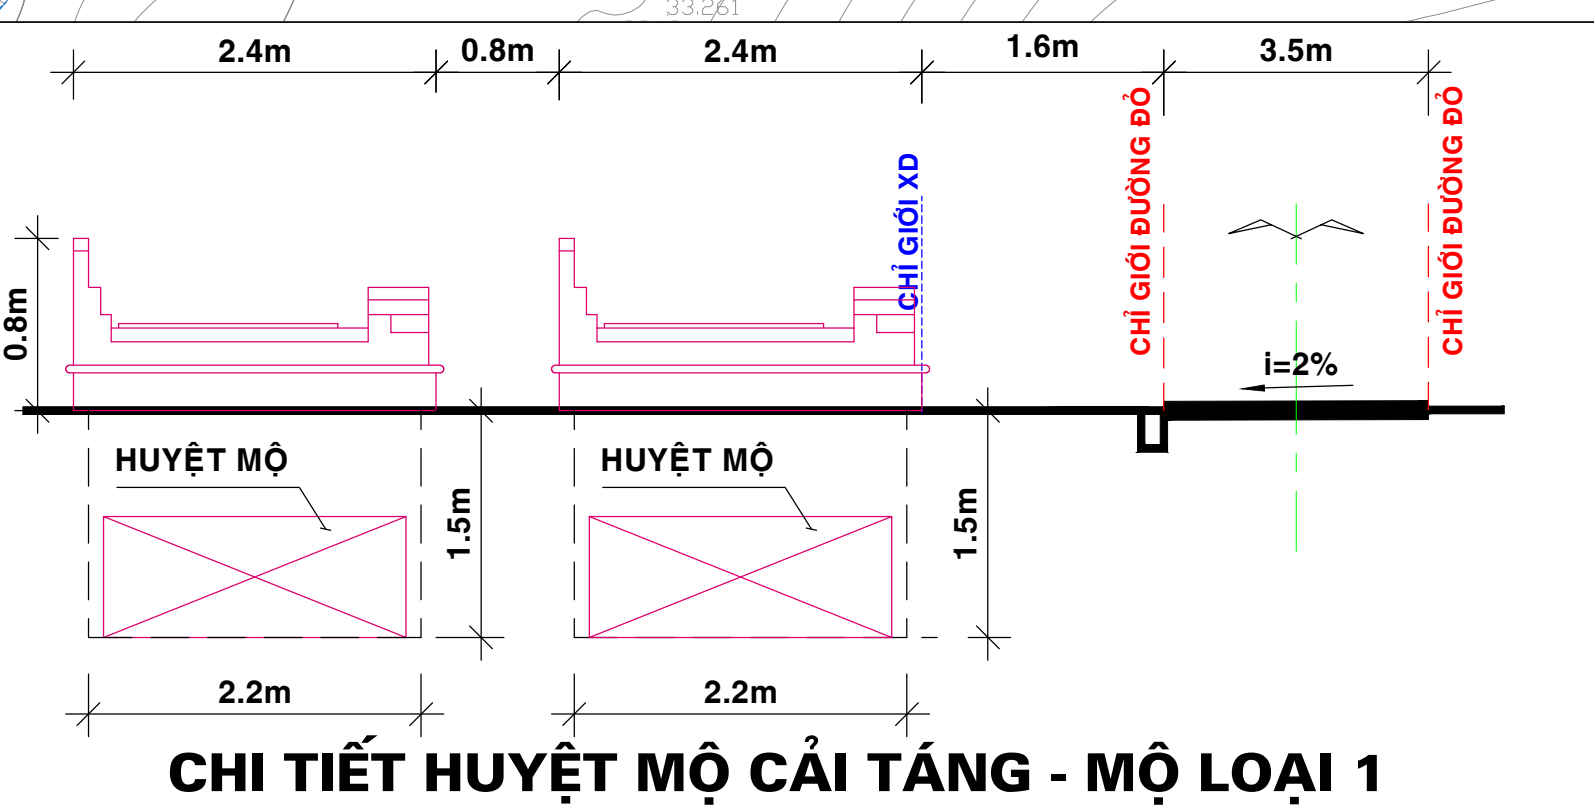


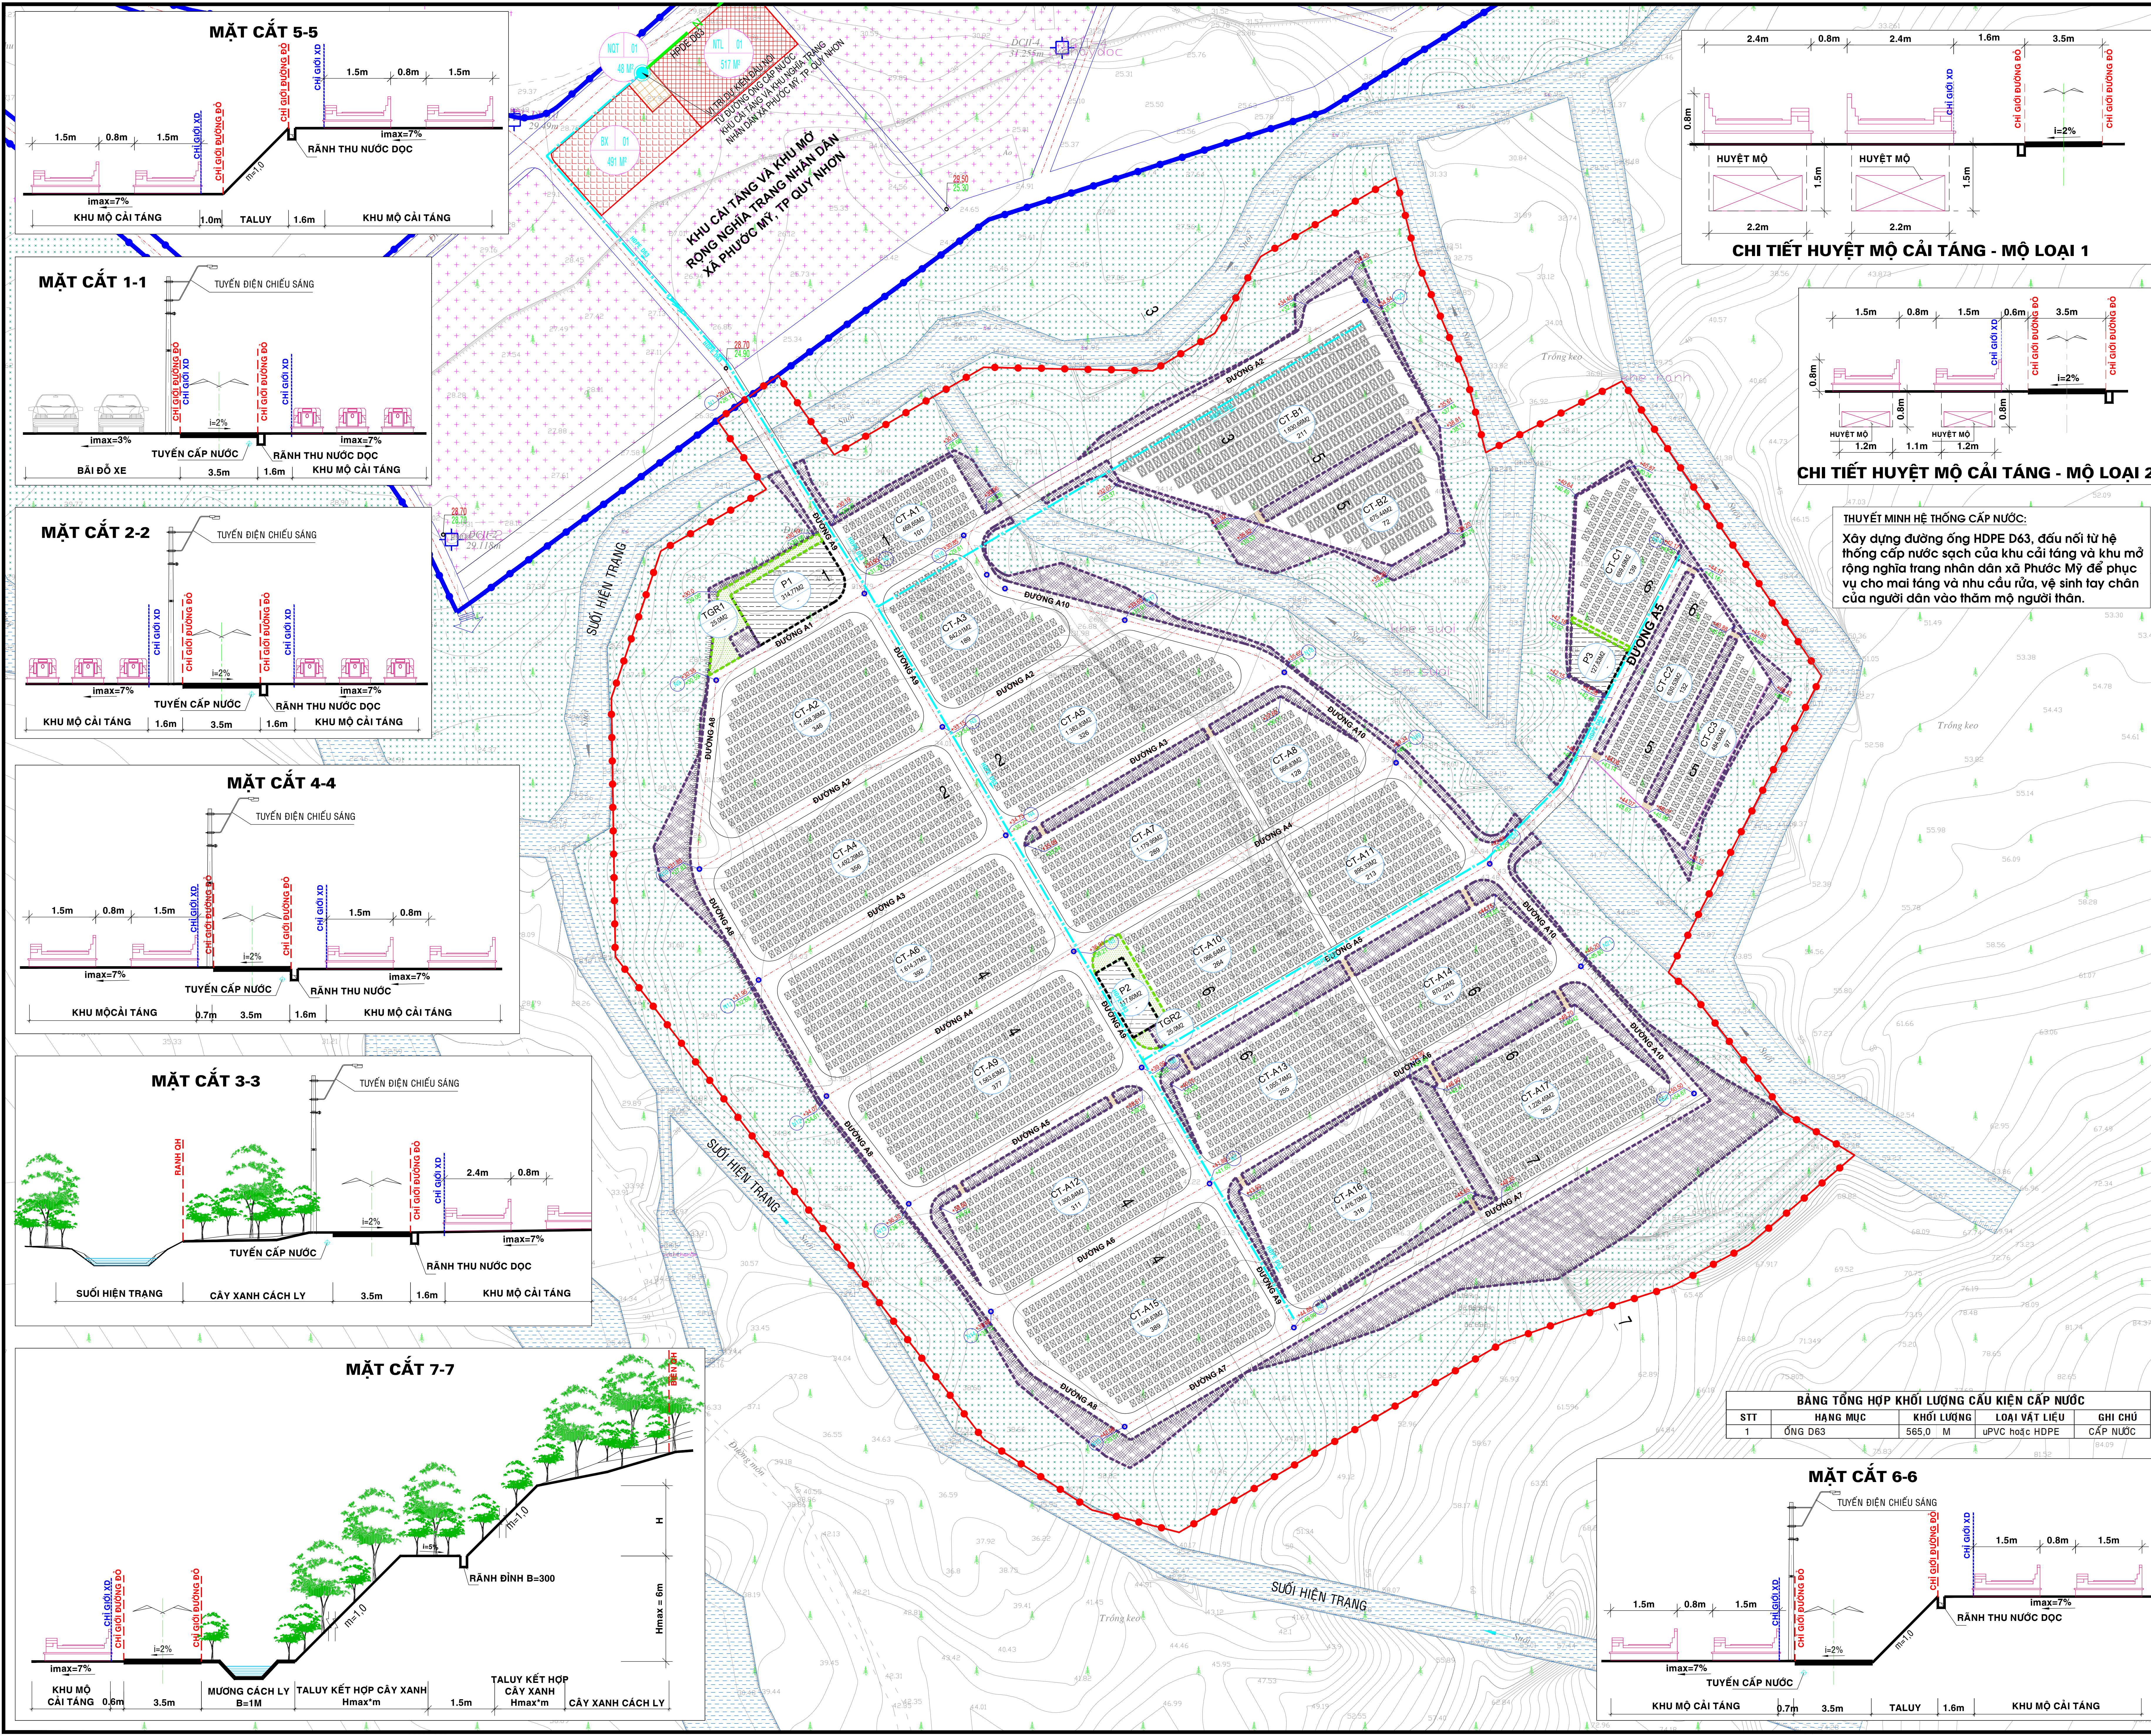

THUYẾT MINH HỆ THỐNG CẤP NƯỚC:
Xây dựng đường ống HDPE D63, đấu nối từ hệ thống cấp nước sạch của khu cải tạo và khu mở rộng nghĩa trang nhân dân xã Phước Mỹ để phục vụ cho mai táng và nhu cầu rửa, vệ sinh tay chân của người dân vào thăm mộ người thân.

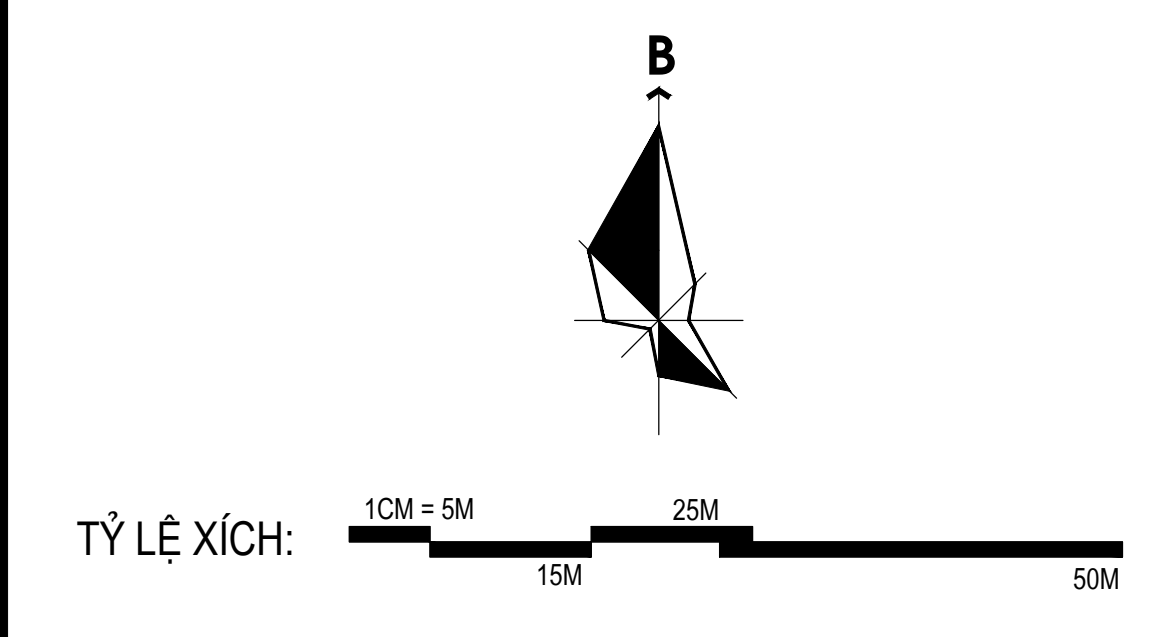

KÝ HIỆU:
- RANH QUY HOẠCH
- TUYẾN CẤP NƯỚC
- LOẠI ỐNG, ĐƯỜNG KÍNH, HƯỚNG CẤP

CƠ QUAN PHÊ DUYỆT:
ỦY BAN NHÂN DÂN TỈNH BÌNH ĐỊNH
Kèm theo Quyết định số NGÀY THÁNG NĂM 2023

CƠ QUAN THẨM ĐỊNH:
SỞ XÂY DỰNG TỈNH BÌNH ĐỊNH
Kèm theo tờ trình số NGÀY THÁNG NĂM 2023

CƠ QUAN TỔ CHỨC LẬP QUY HOẠCH:
BAN GIẢI PHÓNG MẶT BẰNG TỈNH BÌNH ĐỊNH
Kèm theo tờ trình số NGÀY THÁNG NĂM 2023

ĐỒ ÁN-ĐỊA ĐIỂM: QUY HOẠCH CHI TIẾT XÂY DỰNG TỶ LỆ 1/500 KHU CẢI TẠNG PHỤC VỤ GIẢI PHÓNG MẶT BẰNG DỰ ÁN KHU ĐÔ THỊ NAM ĐƯỜNG HÙNG VƯƠNG VÀ CÁC DỰ ÁN KHÁC TRÊN ĐỊA BÀN TP. QUY NHƠN
XÃ PHƯỚC MỸ, THÀNH PHỐ QUY NHƠN, TỈNH BÌNH ĐỊNH

TÊN BẢN VẼ:
BẢN ĐỒ QUY HOẠCH HỆ THỐNG CẤP NƯỚC

BẢN VẼ: QH08	GHÉP: 1xA0	TỶ LỆ: 1/500	THÁNG 02/2023
THỰC HIỆN	KS. HUỖNH THỊ ĐIỂM		
THIẾT KẾ	KS. TRẦN HÙNG PHÚ		
CHỦ TRÌ	KS. NGUYỄN ĐỨC DŨNG		
CHỦ NHIỆM	KTS. HÀ HÙNG VIỆT		
QL. KỸ THUẬT	KTS. NGUYỄN XUÂN KỲ		

GIÁM ĐỐC
THS.KS. LÊ THANH LIÊM

CÔNG TY TNHH TƯ VẤN XD & MT NAM PHƯƠNG
TSC: SỐ 341/42 TÂY SƠN, P. QUANG TRUNG, TP. QUY NHƠN, TỈNH BÌNH ĐỊNH
VPL: LÔ 14, ĐƯỜNG SỐ 2 - KDC TÀI CỤM KHU BÀ ĐỐC QLID, T. QUANG TRUNG, TP. QUY NHƠN, T. BÌNH ĐỊNH
NAM PHƯƠNG TEL: 0256.3535155

TÊN ĐỒ ÁN: QH CHI TIẾT XD TL 1/500 KHU CẢI TẠNG PHỤC VỤ GIẢI PHÓNG MẶT BẰNG DỰ ÁN KHU ĐÔ THỊ NAM ĐƯỜNG HÙNG VƯƠNG VÀ CÁC DỰ ÁN KHÁC TRÊN ĐỊA BÀN TP. QUY NHƠN
TÊN BẢN VẼ: BẢN ĐỒ QUY HOẠCH HỆ THỐNG CẤP NƯỚC