
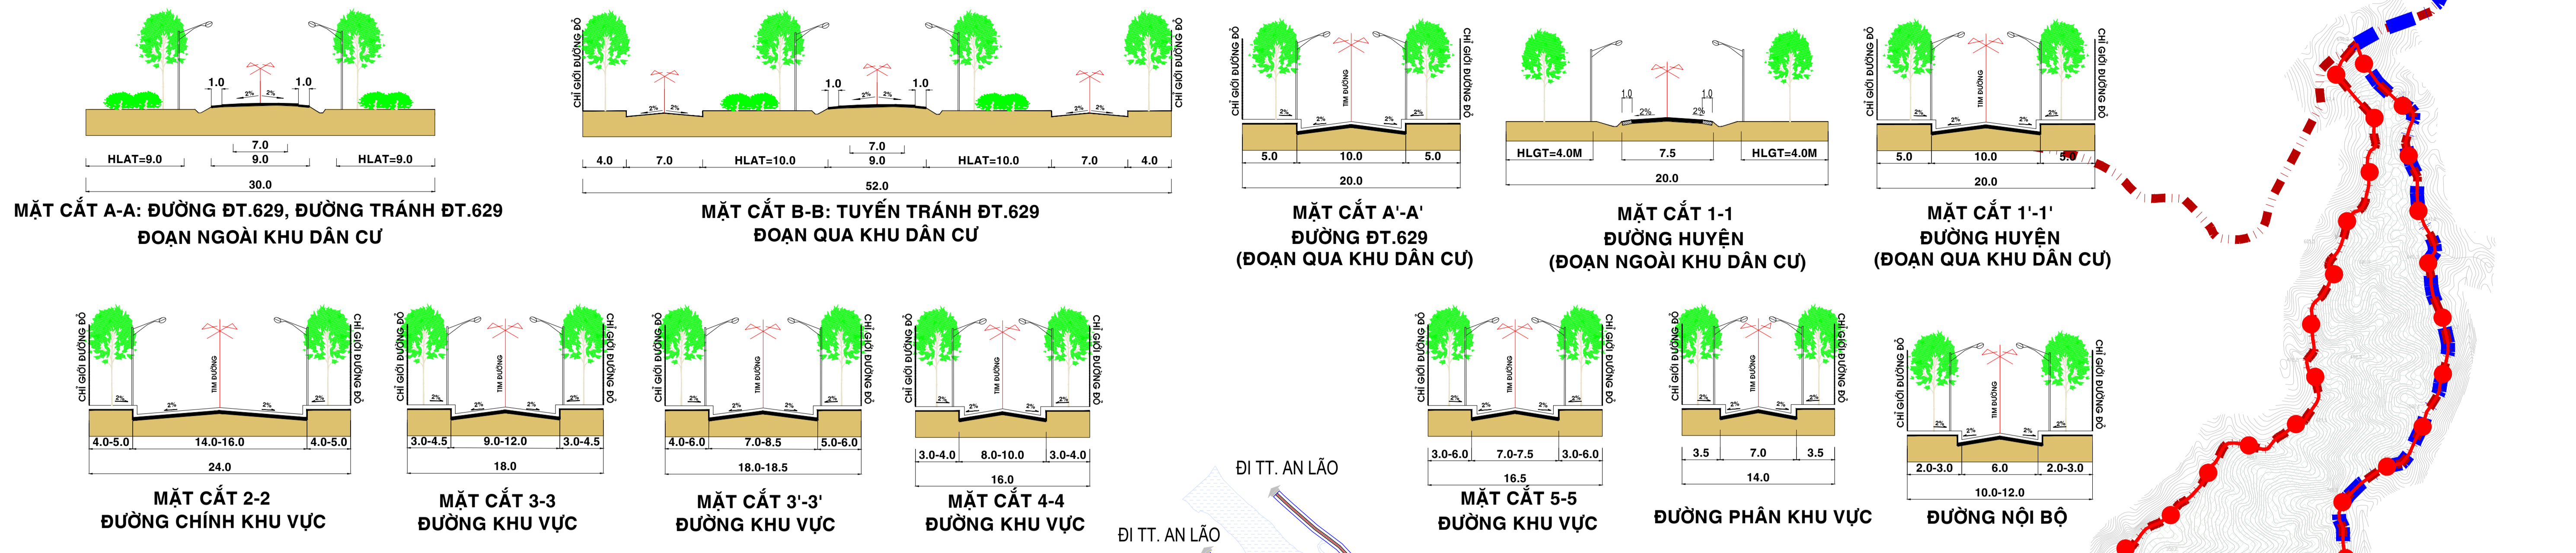


# HUYỆN AN LÃO - TỈNH BÌNH ĐỊNH


## QUY HOẠCH CHUNG ĐÔ THỊ AN HÒA, HUYỆN AN LÃO ĐẾN NĂM 2035

### BẢN ĐỒ QUY HOẠCH HỆ THỐNG GIAO THÔNG

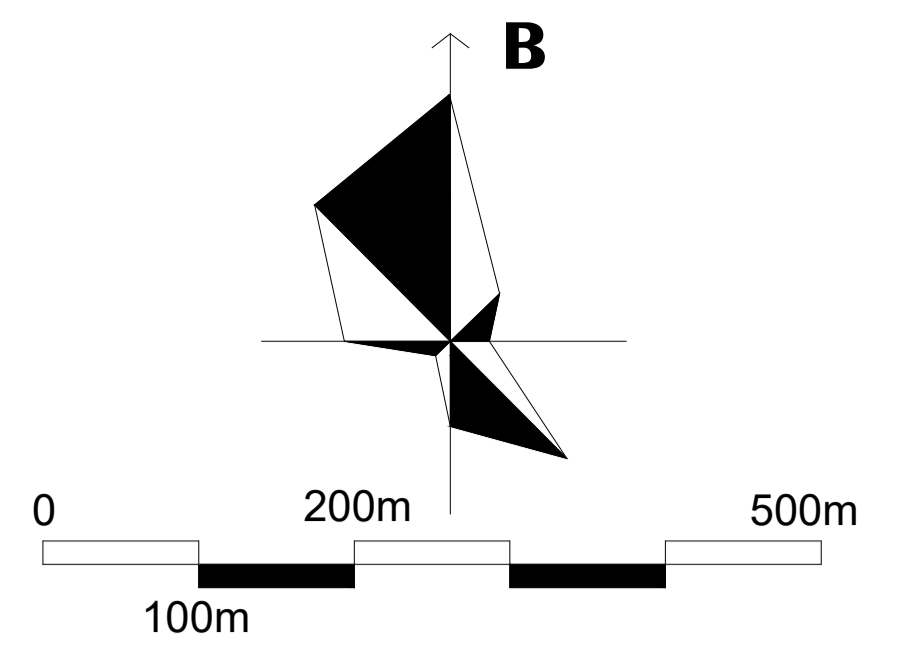

#### THUYẾT MINH SƠ BỘ

- GIAO THÔNG ĐỐI NGOÀI:**
  - ĐT.629 KẾT NỐI HOÀI NHƠN - AN LÃO, NÂNG CẤP ĐẠT CHUẨN CẤP IV - ĐB, LỘ GIỚI 30M. ĐOẠN QUA KHU DÂN CƯ LỘ GIỚI 20M.
  - ĐƯỜNG HUYỆN 03 (AN HÒA - AN TOÀN), NÂNG CẤP ĐẠT CHUẨN TỐI THIỂU CẤP V-ĐB
  - ĐƯỜNG HUYỆN 4B (AN HÒA - AN HẢO TÂY), NÂNG CẤP ĐẠT CHUẨN TỐI THIỂU CẤP V-ĐB.
- GIAO THÔNG ĐÔ THỊ:**
  - ĐƯỜNG CHÍNH KHU VỰC: KẾT NỐI VỚI CÁC KHU CHỨC NĂNG CỦA XÃ, LỘ GIỚI 24M.
  - ĐƯỜNG KHU VỰC: KẾT NỐI CÁC KHU DÂN CƯ VỚI CÁC KHU CHỨC NĂNG CỦA XÃ, LỘ GIỚI 16-18M.
  - ĐƯỜNG PHÂN KHU VỰC: GỒM CÁC TUYẾN ĐƯỜNG KẾT NỐI CÁC KHU VỰC CỦA XÃ VỚI CÁC TUYẾN ĐƯỜNG TRONG ĐƠN VỊ Ờ, LỘ GIỚI 14M.
  - ĐƯỜNG NỘI BỘ: GỒM CÁC TUYẾN ĐƯỜNG TRONG ĐƠN VỊ Ờ, LỘ GIỚI 10-12M.
- BẾN XE**
  - QUY HOẠCH XÂY DỰNG MỚI BẾN XE AN HÒA NẴM Ở VỊ TRÍ NÚT GIAO ĐƯỜNG N14 VỚI ĐƯỜNG TRÁNH ĐÔ THỊ, QUY MÔ 1HA, QUY MÔ TỐI THIỂU BẾN XE LOẠI 4.

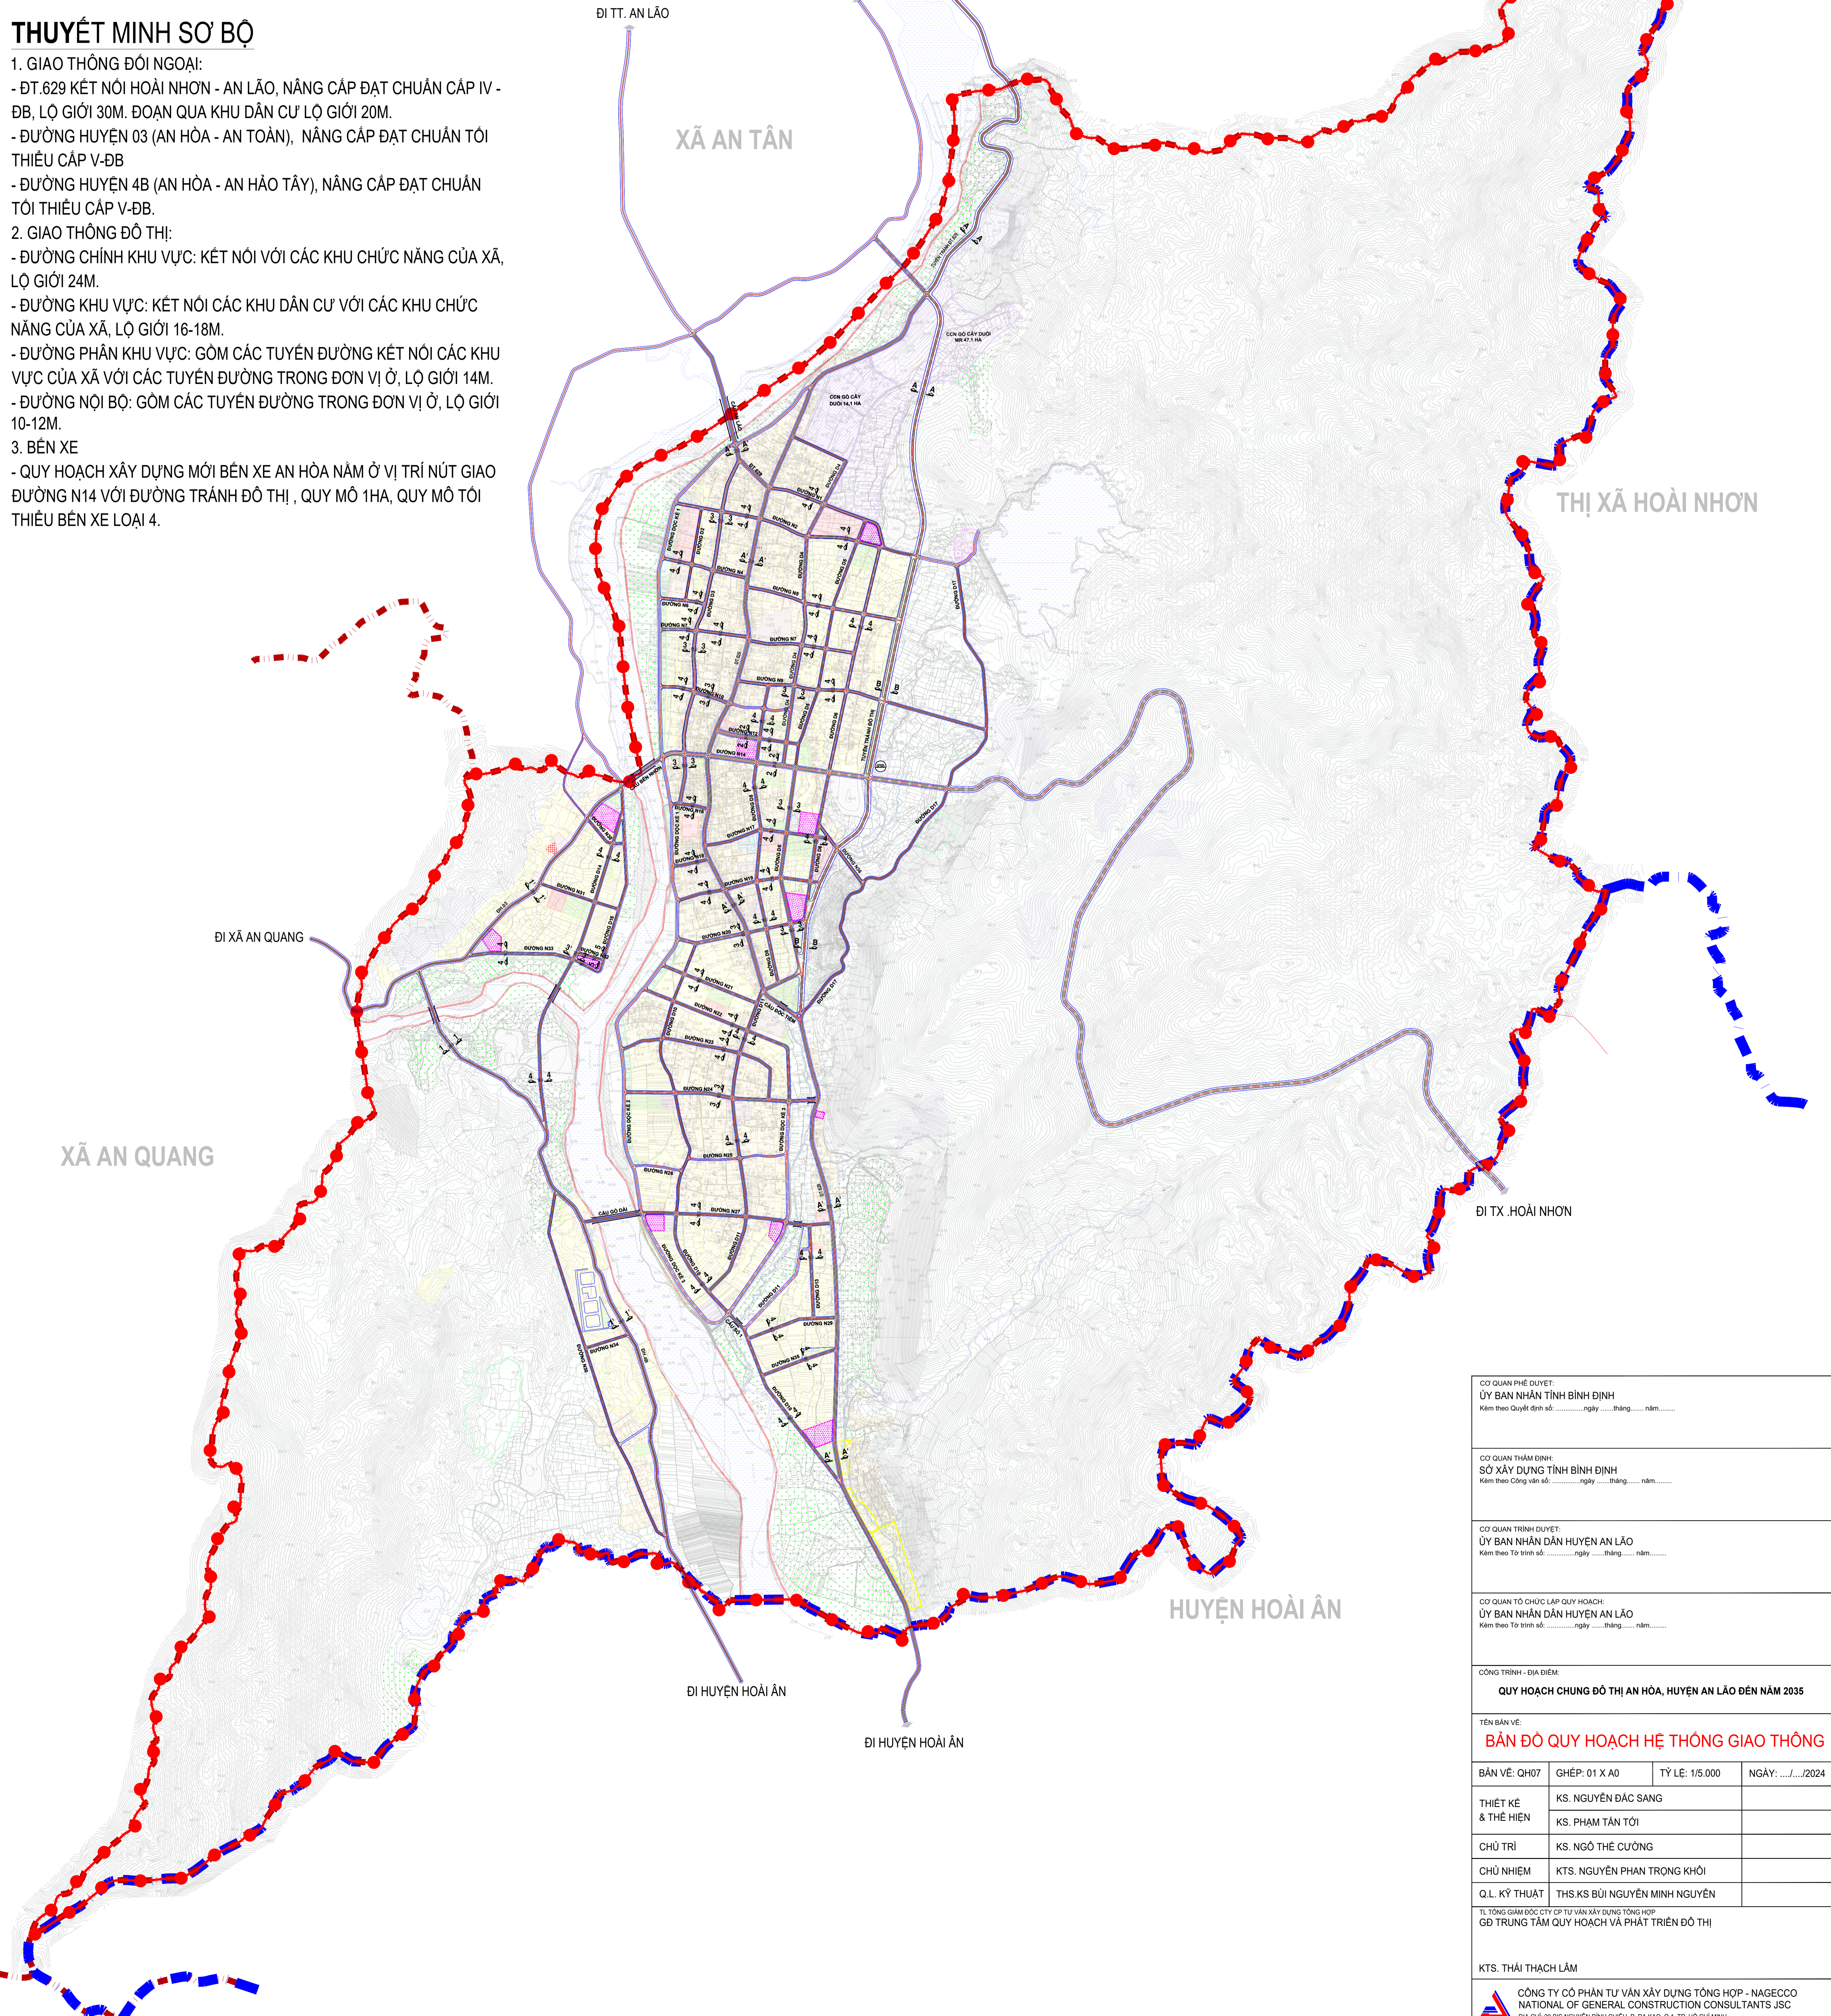

CƠ QUAN PHÊ DUYỆT: ỦY BAN NHÂN TỈNH BÌNH ĐỊNH Kèm theo Quyết định số: ..... ngày ..... tháng ..... năm .....	
CƠ QUAN THẨM ĐỊNH: SỞ XÂY DỰNG TỈNH BÌNH ĐỊNH Kèm theo Công văn số: ..... ngày ..... tháng ..... năm .....	
CƠ QUAN TRÌNH DUYỆT: ỦY BAN NHÂN DÂN HUYỆN AN LÃO Kèm theo Trình số: ..... ngày ..... tháng ..... năm .....	
CƠ QUAN TỔ CHỨC LẬP QUY HOẠCH: ỦY BAN NHÂN DÂN HUYỆN AN LÃO Kèm theo Trình số: ..... ngày ..... tháng ..... năm .....	
CÔNG TRÌNH - ĐỊA ĐIỂM: <b>QUY HOẠCH CHUNG ĐÔ THỊ AN HÒA, HUYỆN AN LÃO ĐẾN NĂM 2035</b>	
TÊN BẢN VẼ: <b>BẢN ĐỒ QUY HOẠCH HỆ THỐNG GIAO THÔNG</b>	
BẢN VẼ: QH07	GHÉP: 01 X A0
TỶ LỆ: 1/5.000	NGÀY: ...../...../2024
THIẾT KẾ & THỰC HIỆN	KS. NGUYỄN ĐẮC SANG
	KS. PHẠM TẤN TỚI
CHỦ TRÌ	KS. NGÔ THẾ CƯỜNG
CHỦ NHIỆM	KTS. NGUYỄN PHAN TRỌNG KHÔI
Q.L. KỸ THUẬT	THS.KS BÙI NGUYỄN MINH NGUYỄN
TÌ TÓNG GIÁM ĐỐC CTV CP TƯ VẤN XÂY DỰNG TỔNG HỢP GD TRUNG TÂM QUY HOẠCH VÀ PHÁT TRIỂN ĐÔ THỊ	
KTS. THÁI THẠCH LÂM	
CÔNG TY CỔ PHẦN TƯ VẤN XÂY DỰNG TỔNG HỢP - NAGECCO NATIONAL OF GENERAL CONSTRUCTION CONSULTANTS JSC ĐỊA CHỈ: 29 BÍS NGUYỄN ĐÌNH CHIỂU, P. ĐÀ KAO, Q. 1, TP. HỒ CHÍ MINH FAX: 028 3529 6547 EMAIL: INFO@NAGECCO.COM WEB: WWW.NAGECCO.COM	