


HUYỆN AN LÃO - TỈNH BÌNH ĐỊNH

QUY HOẠCH CHUNG ĐÔ THỊ AN HÒA, HUYỆN AN LÃO ĐẾN NĂM 2035

BẢN ĐỒ QUY HOẠCH CBKT ĐẤT XÂY DỰNG

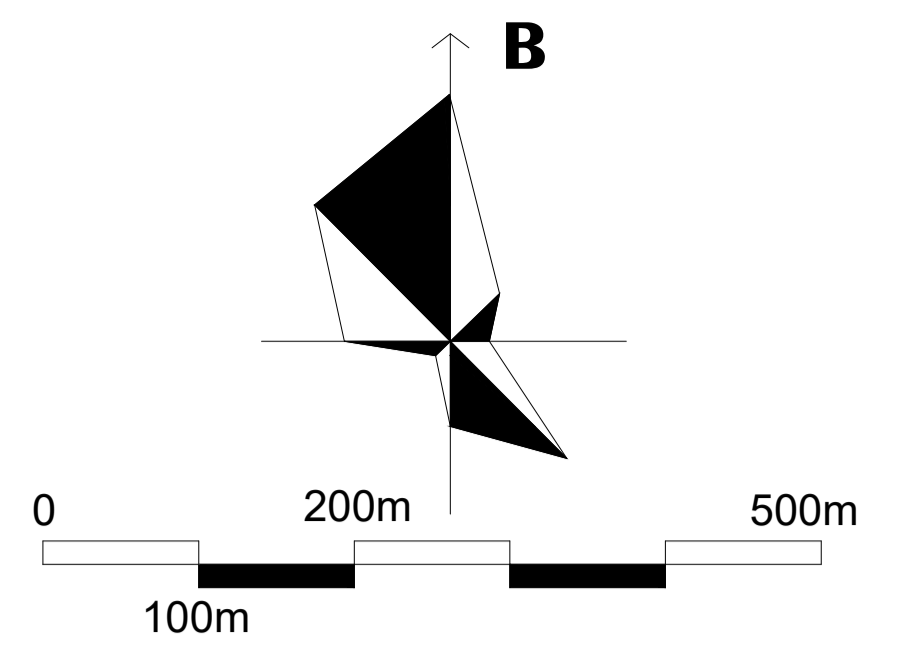

KÝ HIỆU

- 23.84 CAO ĐỘ THIẾT KẾ
- 23.84 CAO ĐỘ TỰ NHIÊN
- ➔ HƯỚNG THOÁT NƯỚC
- - - - - CỐNG TRÒN B.T.C.T XÂY MỚI
- CỐNG THOÁT NƯỚC HIỆN HỮU
- - - - - ĐƯỜNG PHÂN CHIA LƯU VỰC CHÍNH
- ⊗ MỐC 07 TRẠM ĐO MỨC NƯỚC LỬ THEO TÍNH TOÁN EEP HỒ ĐỒNG MÍT (P=10%)
- KẼ HIỆN TRẠNG
- KẼ QUY HOẠCH

THUYẾT MINH SƠ BỘ

- SAN NỀN:**
- CAO ĐỘ KHÔNG CHÉ NỀN XÂY DỰNG CỦA KHU VỰC PHẢI BẢM SÁT CAO ĐỘ TỰ NHIÊN, TRÁNH PHÁ VỠ MẶT PHỦ, GIỮ ĐƯỢC CẢNH QUAN THIÊN NHIÊN, HẠN CHẾ ĐÀO ĐẬP NHIỀU VÀ TẠO ĐỊA HÌNH THOÁT NƯỚC TỐT CHO ĐÔ THỊ.
- THOÁT NƯỚC MẶT:**
- HỆ THỐNG THOÁT NƯỚC MƯA XÂY MỚI KẾT HỢP VỚI CỐNG HIỆN HỮU, THU GOM SAU ĐÓ THOÁT RA SÔNG AN LÃO.
 - ĐỐI VỚI CÁC KHU TRUNG TÂM, XÂY DỰNG HỆ THỐNG THOÁT NƯỚC TÁCH RIÊNG VỚI NƯỚC THẢI SINH HOẠT SAU ĐÓ ĐÓ RA SÔNG AN LÃO.

LƯU VỰC 1

- PHÍA BẮC ĐÔ THỊ ĐẾN ĐƯỜNG N14
- SAN NỀN: ĐÂY LÀ KV ĐỜI CAO, CAO ĐỘ THIẾT KẾ BẢM SÁT ĐỊA HÌNH TỰ NHIÊN, CÂN BẰNG ĐÀO ĐẬP TẠI CHỖ.
 - THOÁT NƯỚC MƯA: HỆ THỐNG THOÁT NƯỚC MƯA XÂY MỚI KẾT HỢP CỐNG HIỆN HỮU, THU GOM SAU ĐÓ THOÁT RA SÔNG AN LÃO VÀ KÊNH RẠCH TRONG KHU VỰC.

LƯU VỰC 2



- PHÍA TÂY ĐÔ THỊ
- SAN NỀN: ĐÂY LÀ KV ĐỜI CAO, CAO ĐỘ THIẾT KẾ BẢM SÁT ĐỊA HÌNH TỰ NHIÊN, CÂN BẰNG ĐÀO ĐẬP TẠI CHỖ.
 - THOÁT NƯỚC MƯA: HỆ THỐNG THOÁT NƯỚC MƯA XÂY MỚI KẾT HỢP CỐNG HIỆN HỮU, THU GOM SAU ĐÓ THOÁT RA SÔNG AN LÃO.

LƯU VỰC 3

- TỪ ĐƯỜNG N14 ĐẾN ĐƯỜNG N22
- SAN NỀN: ĐÂY LÀ KV ĐỜI CAO, CAO ĐỘ THIẾT KẾ BẢM SÁT ĐỊA HÌNH TỰ NHIÊN, CÂN BẰNG ĐÀO ĐẬP TẠI CHỖ.
 - THOÁT NƯỚC MƯA: HỆ THỐNG THOÁT NƯỚC MƯA XÂY MỚI KẾT HỢP CỐNG HIỆN HỮU, THU GOM SAU ĐÓ THOÁT RA SÔNG AN LÃO VÀ KÊNH RẠCH TRONG KHU VỰC.

LƯU VỰC 4

- TỪ ĐƯỜNG N22 ĐẾN PHÍA NAM ĐÔ THỊ
- SAN NỀN: ĐÂY LÀ KV ĐỜI CAO, CAO ĐỘ THIẾT KẾ BẢM SÁT ĐỊA HÌNH TỰ NHIÊN, CÂN BẰNG ĐÀO ĐẬP TẠI CHỖ.
 - THOÁT NƯỚC MƯA: HỆ THỐNG THOÁT NƯỚC MƯA XÂY MỚI KẾT HỢP CỐNG HIỆN HỮU, THU GOM SAU ĐÓ THOÁT RA SÔNG AN LÃO VÀ KÊNH RẠCH TRONG KHU VỰC.

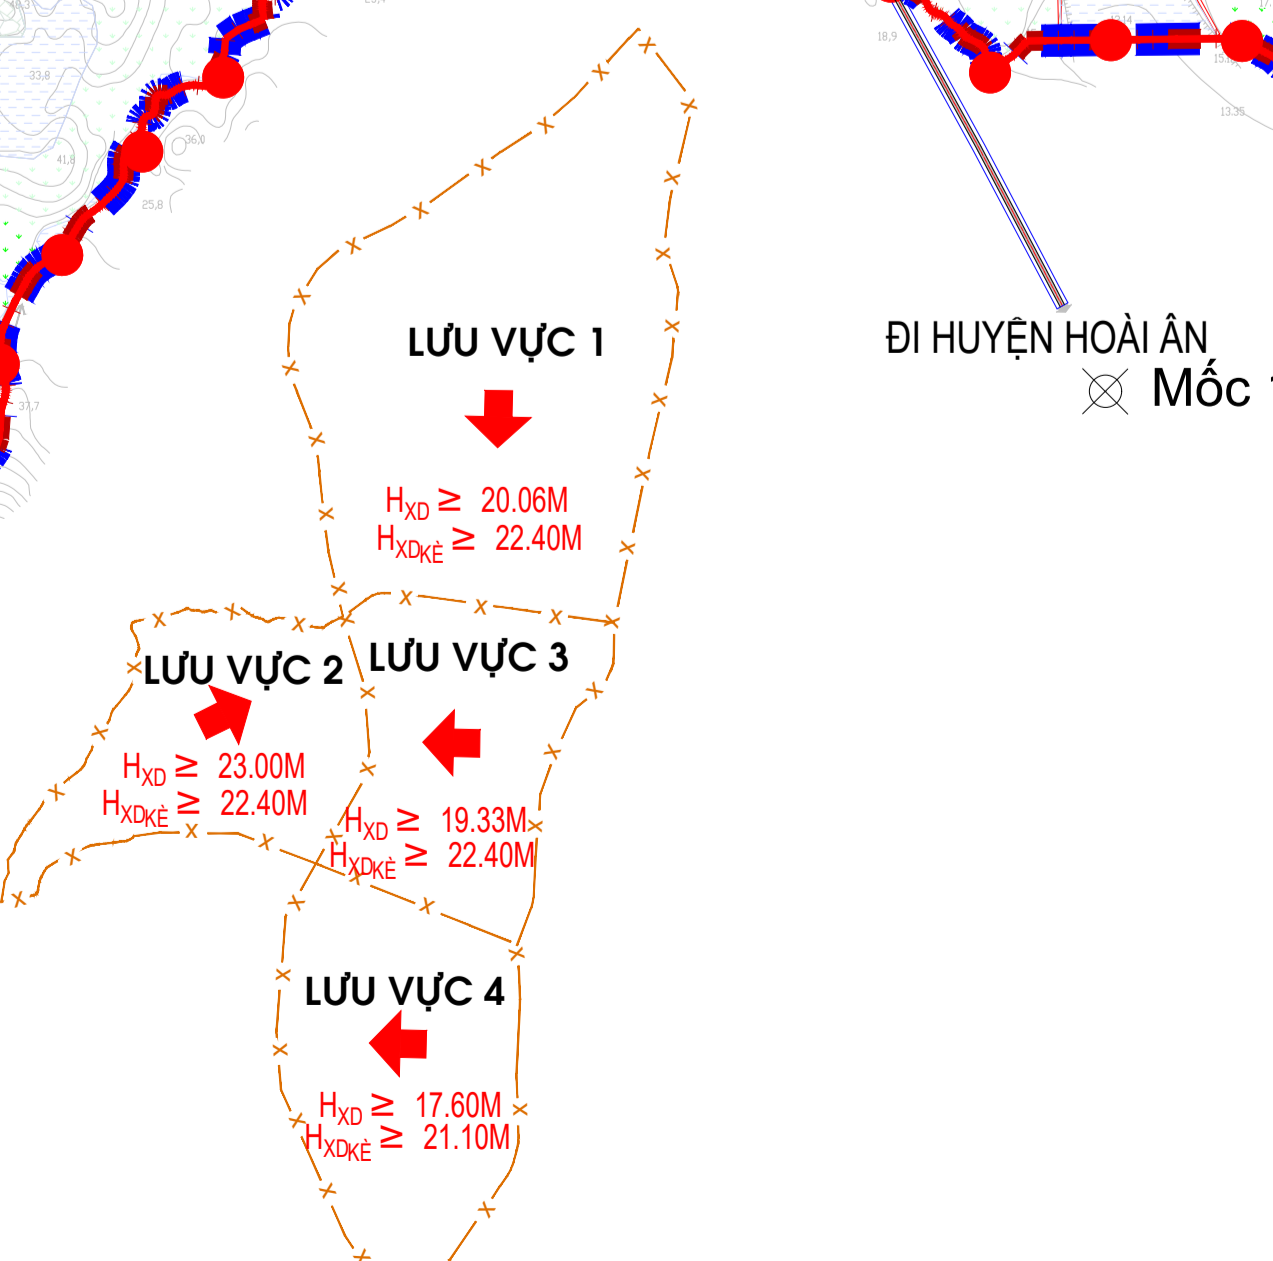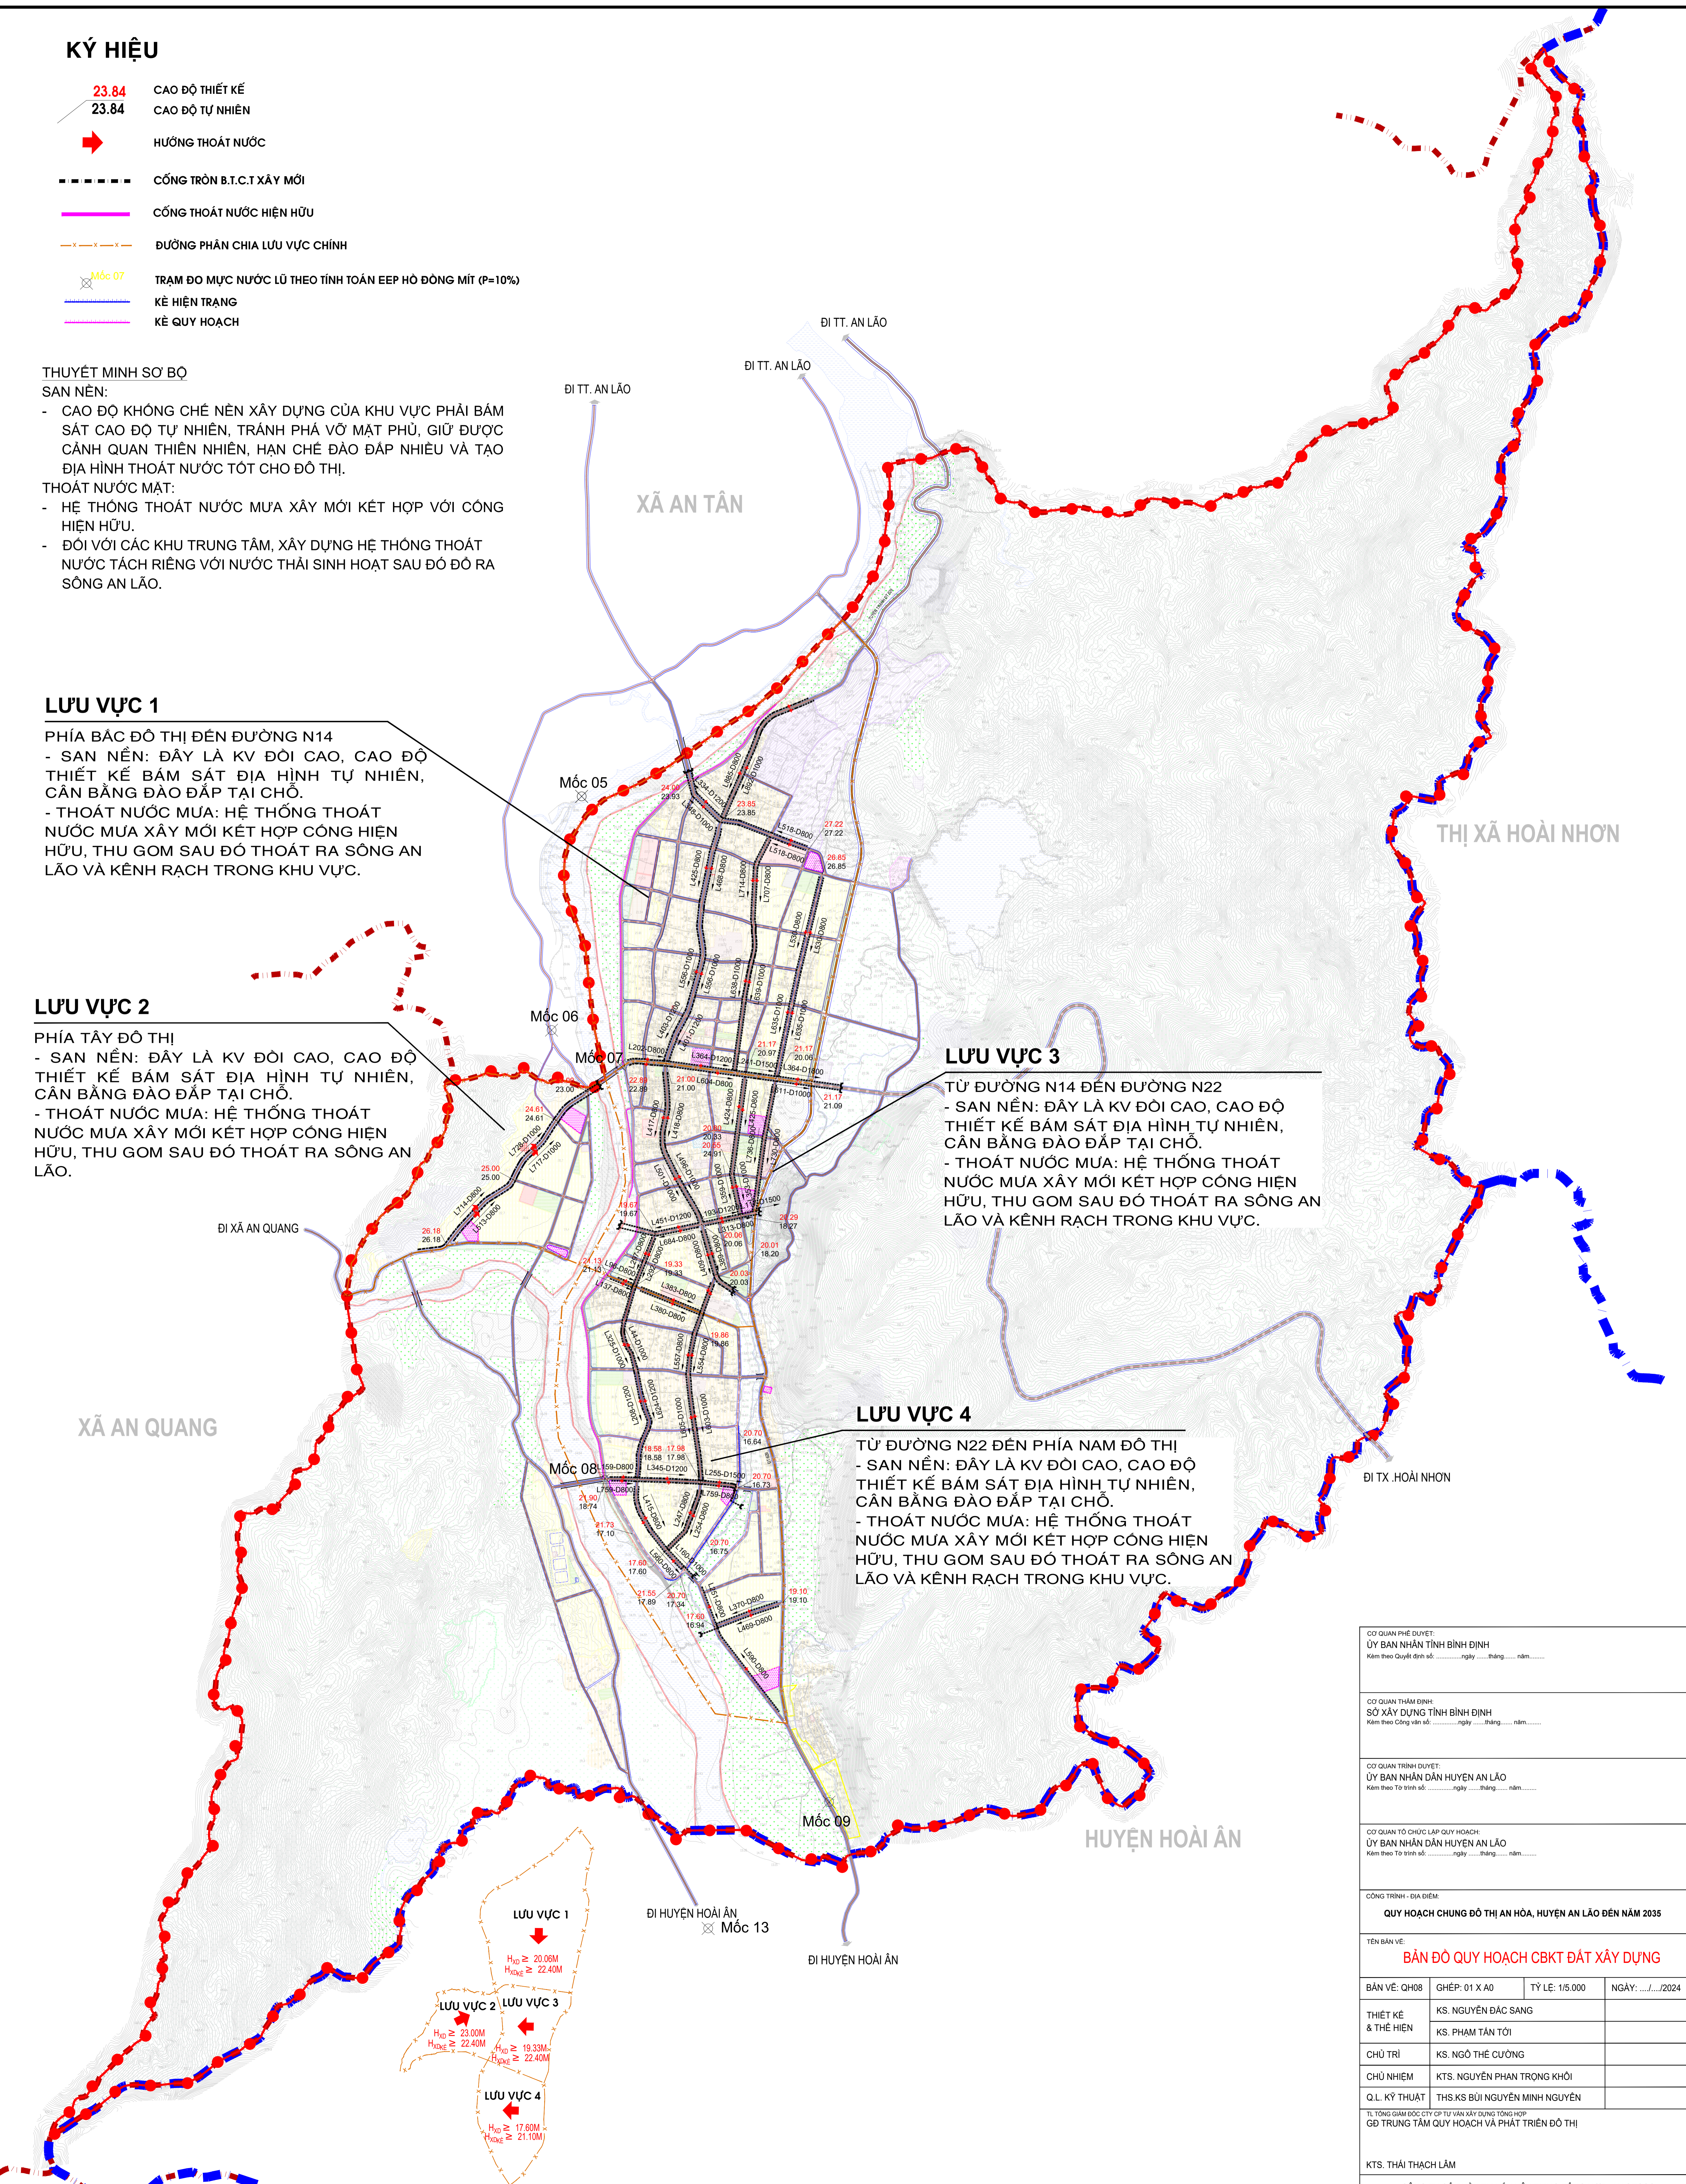

CƠ QUAN PHÊ DUYỆT: ỦY BAN NHÂN TỈNH BÌNH ĐỊNH Kèm theo Quyết định số: ngày tháng năm			
CƠ QUAN THẨM ĐỊNH: SỞ XÂY DỰNG TỈNH BÌNH ĐỊNH Kèm theo Công văn số: ngày tháng năm			
CƠ QUAN TRÌNH DUYỆT: ỦY BAN NHÂN DÂN HUYỆN AN LÃO Kèm theo To trình số: ngày tháng năm			
CƠ QUAN TỔ CHỨC LẬP QUY HOẠCH: ỦY BAN NHÂN DÂN HUYỆN AN LÃO Kèm theo To trình số: ngày tháng năm			
CÔNG TRÌNH - ĐỊA ĐIỂM: QUY HOẠCH CHUNG ĐÔ THỊ AN HÒA, HUYỆN AN LÃO ĐẾN NĂM 2035			
TÊN BẢN VẼ: BẢN ĐỒ QUY HOẠCH CBKT ĐẤT XÂY DỰNG			
BẢN VẼ: QH08	GHÉP: 01 X A0	TỶ LỆ: 1/5.000	NGÀY:/...../2024
THIẾT KẾ & THỂ HIỆN	KS. NGUYỄN ĐẮC SANG		
	KS. PHẠM TÂN TỚI		
CHỦ TRÌ	KS. NGÔ THẾ CƯỜNG		
CHỦ NHIỆM	KTS. NGUYỄN PHAN TRỌNG KHÔI		
Q.L. KỸ THUẬT	THS KS. BÙI NGUYỄN MINH NGUYỄN		
TÌ TÓNG GIÁM ĐỐC CTV CP TƯ VẤN XÂY DỰNG TỔNG HỢP GD TRUNG TÂM QUY HOẠCH VÀ PHÁT TRIỂN ĐÔ THỊ			
KTS. THÁI THẠCH LÂM			
CÔNG TY CỔ PHẦN TƯ VẤN XÂY DỰNG TỔNG HỢP - NAGECCO NATIONAL OF GENERAL CONSTRUCTION CONSULTANTS JSC ĐỊA CHỈ: 29 BÍS NGUYỄN ĐÌNH CHIỂU P. ĐÀ KAO, Q. 1, TP. HỒ CHÍ MINH FAX: 028 3829 8547 EMAIL: INFO@NAGECCO.COM WEB: WWW.NAGECCO.COM			