
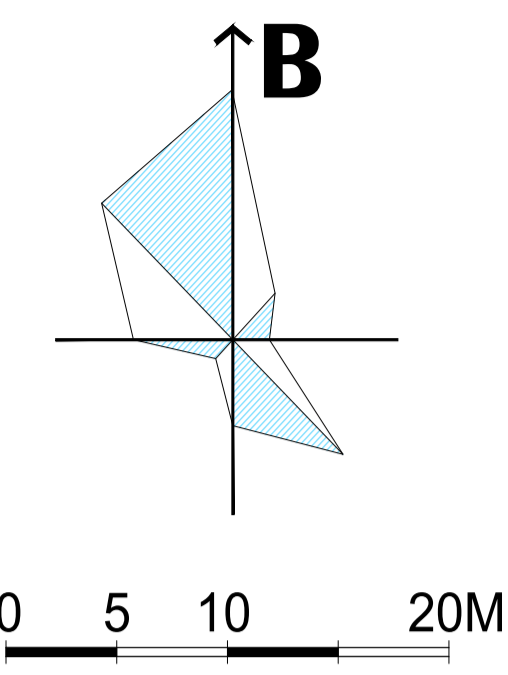


QUY HOẠCH CHI TIẾT XÂY DỰNG TỶ LỆ 1/500, DỰ ÁN: XƯỞNG SƠ CHẾ GỖ NHÂN HOÀNG PHÁT
ĐỊA CHỈ: X PHƯỚC MỸ, THÀNH PHỐ QUY NHƠN, TỈNH BÌNH ĐỊNH
BẢN ĐỒ HIỆN TRẠNG KHU QUY HOẠCH

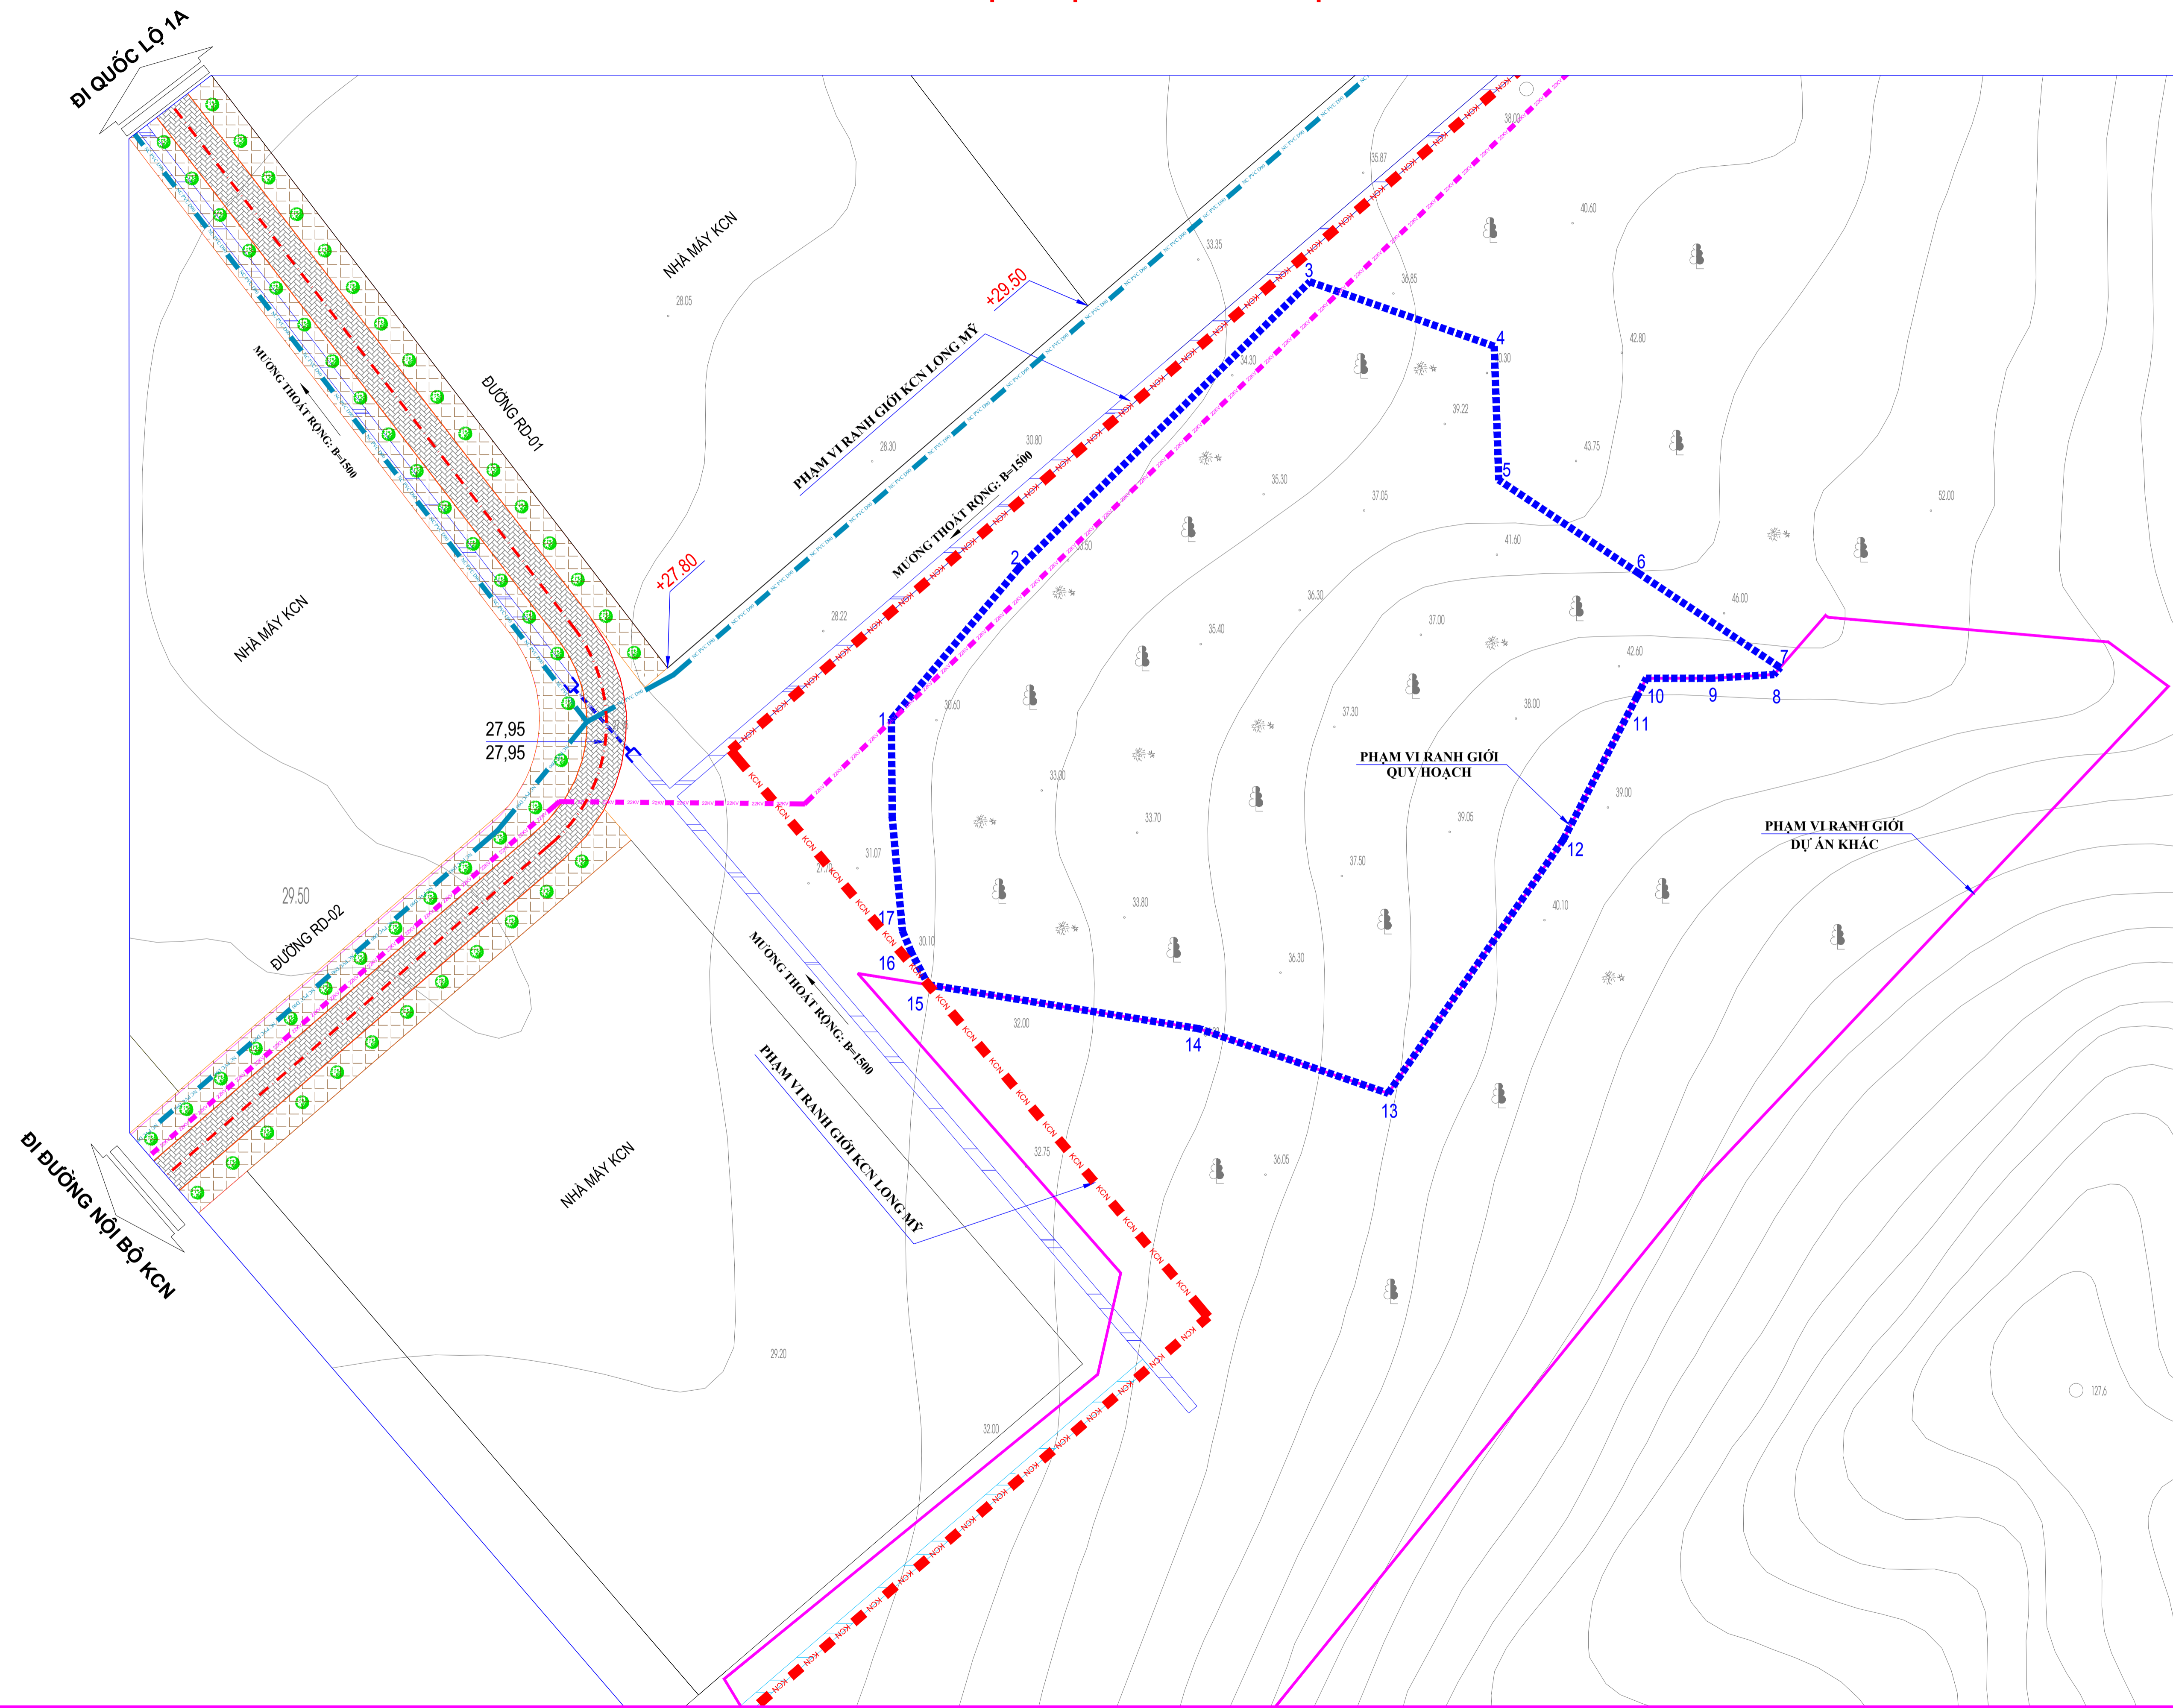

CƠ QUAN PHÊ DUYỆT:
 ỦY BAN NHÂN DÂN TỈNH BÌNH ĐỊNH

KÈM THEO QUYẾT ĐỊNH SỐ NGÀY THÁNG NĂM 2022

CƠ QUAN THẨM ĐỊNH:
 SỞ XÂY DỰNG TỈNH BÌNH ĐỊNH

KÈM THEO KẾT QUẢ THẨM ĐỊNH SỐ NGÀY THÁNG NĂM 2022

CHỦ ĐẦU TƯ:
 CÔNG TY TNHH SẢN XUẤT THƯƠNG MẠI DỊCH VỤ
 NHÂN HOÀNG PHÁT

KÈM THEO TỜ TRÌNH SỐ NGÀY THÁNG NĂM

CÔNG TRÌNH:
 XƯỞNG SƠ CHẾ GỖ NHÂN HOÀNG PHÁT

ĐỊA ĐIỂM: XÃ PHƯỚC MỸ, THÀNH PHỐ QUY NHƠN, TỈNH BÌNH ĐỊNH

BẢN ĐỒ HIỆN TRẠNG KHU QUY HOẠCH

BẢN VẼ: QH 1/8	BẢN VẼ: A1	TỶ LỆ: 1 / 500	NGÀY / /
----------------	------------	----------------	----------------------------

THỂ HIỆN	KTS. NGUYỄN DUY	
THIẾT KẾ		

CHỦ TRÌ	KTS. NGÔ QUỐC BÌNH	
QUẢN LÝ KT		

CHỦ NHIỆM		
GIÁM ĐỐC		

KTS. NGÔ QUỐC BÌNH

CÔNG TY TNHH KHUÊ VĂN CẮC

ĐỊA CHỈ: 86 LÝ THÁI TỔ, P. QUANG TRUNG, TP. QUY NHƠN, TỈNH BÌNH ĐỊNH
 ĐIỆN THOẠI: 0913612009 - 0905382935 - EMAIL: Ctykhuevancac@gmail.com

XƯỞNG SƠ CHẾ GỖ NHÂN HOÀNG PHÁT