

SƠ ĐỒ VỊ TRÍ VÀ GIỚI HẠN KHU ĐẤT


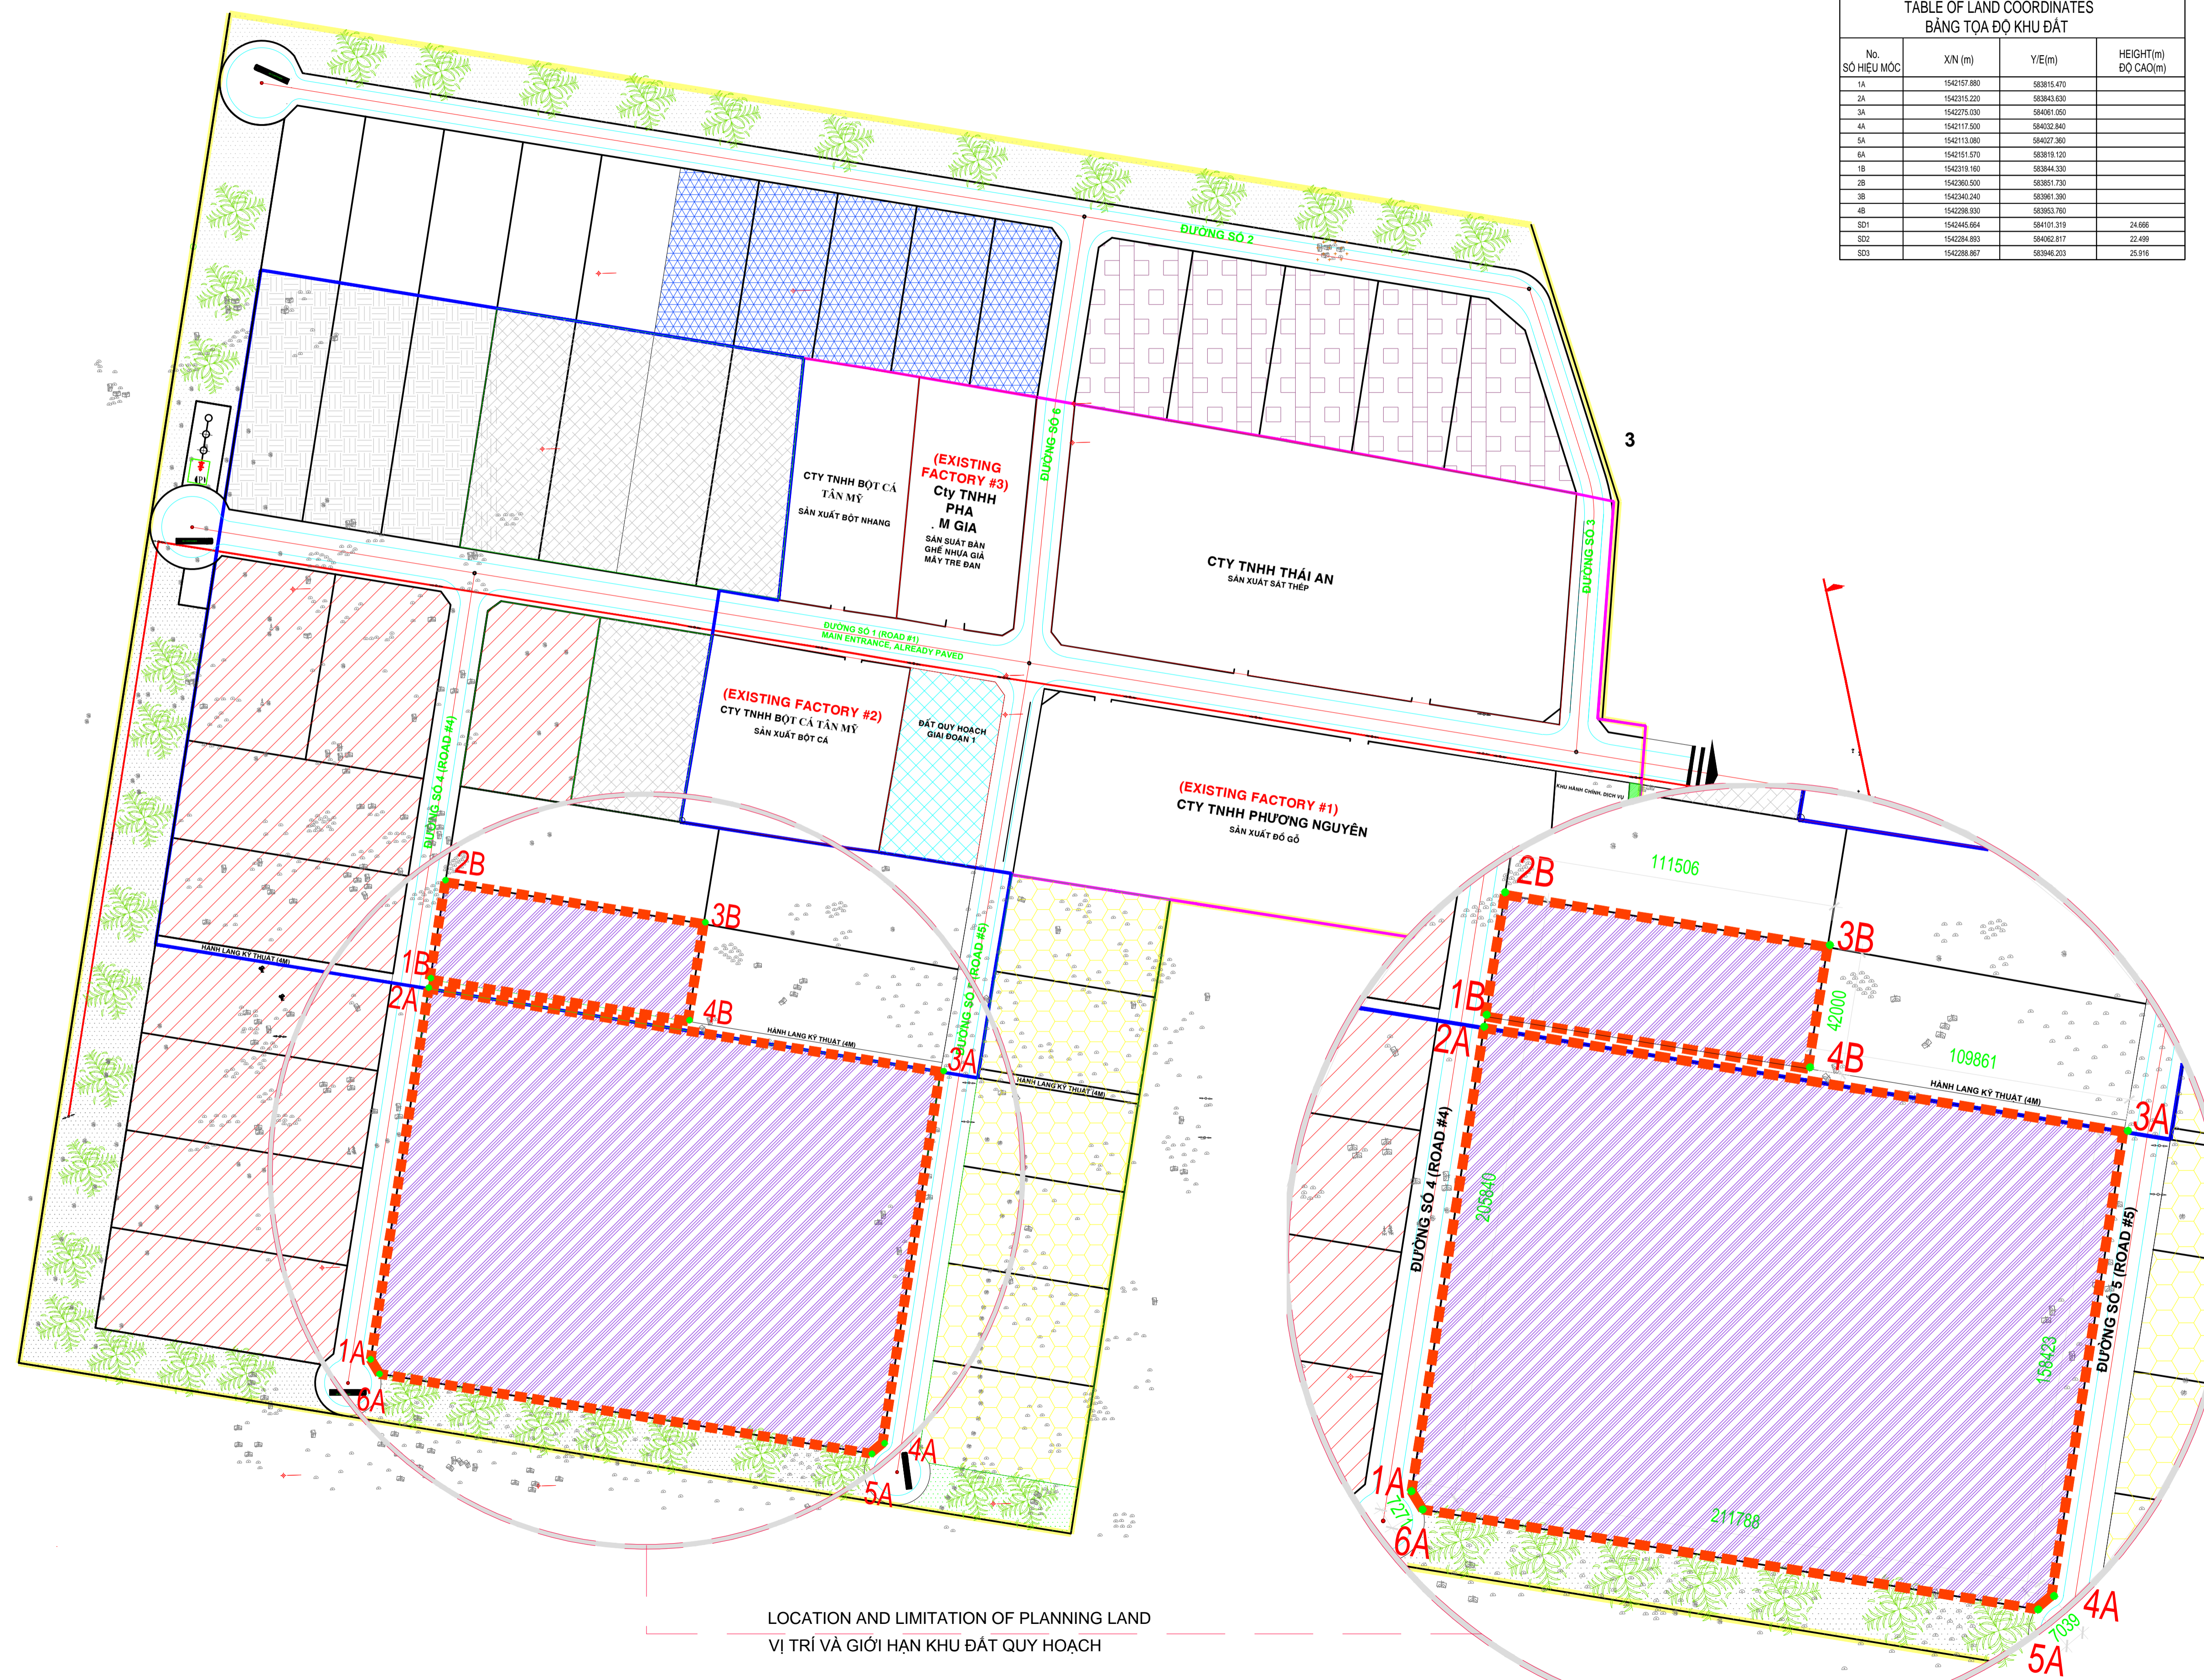


TABLE OF LAND COORDINATES
BẢNG TỌA ĐỘ KHU ĐẤT

No. SỐ HIỆU MỐC	X(N) (m)	Y(E)(m)	HEIGHT(m) ĐỘ CAO(m)
1A	1542157.880	933815.470	
2A	1542315.220	933843.630	
3A	1542275.030	934061.050	
4A	1542117.500	934032.840	
5A	1542113.080	934027.360	
6A	1542125.370	933919.180	
1B	1542375.100	933944.200	
2B	1542360.500	933951.730	
3B	1542340.240	933961.390	
4B	1542298.930	933953.760	
S01	1542445.864	934101.319	24.899
S02	1542284.883	934062.817	22.499
S03	1542288.867	933946.203	25.916

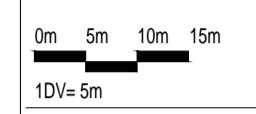

KÝ HIỆU

- CTY TNHH THIÊN THANH BÌNH ĐỊNH XIN THUẾ 17.205,99 m²
- DNTN NGỌC LAN XIN THUẾ 37.403,8 m²
- VỊ TRÍ VÀ GIỚI HẠN KHU ĐẤT QUY HOẠCH

CƠ QUAN PHÊ DUYỆT:
UBND TỈNH BÌNH ĐỊNH
KÈM THEO QUYẾT ĐỊNH SỐ..... NGÀY..... THÁNG..... NĂM.....

CƠ QUAN THẨM ĐỊNH:
SỞ XÂY DỰNG
KÈM THEO CÔNG VĂN SỐ..... NGÀY..... THÁNG..... NĂM.....

CƠ QUAN THỎA THUẬN (NẾU CÓ):
KÈM THEO CÔNG VĂN SỐ..... NGÀY..... THÁNG..... NĂM.....

CHỦ ĐẦU TƯ:
CÔNG TY TNHH SELDAT VIỆT NAM
KÈM THEO TỜ TRÌNH SỐ..... NGÀY..... THÁNG..... NĂM.....

TÊN ĐỒ ÁN: QUY HOẠCH CHI TIẾT TỶ LỆ 1:500 NHÀ MÁY MAY - TDP1
ĐỊA ĐIỂM: CỤM CÔNG NGHIỆP TÂN ĐỨC, X. NHƠN MỸ, TH. X. AN NHƠN, TỈNH BÌNH ĐỊNH
TÊN BẢN VẼ: **SƠ ĐỒ VỊ TRÍ VÀ GIỚI HẠN KHU ĐẤT**

BẢN VẼ: QH-01	GHÉP: A0	TỶ LỆ: 1/500	NGÀY: 09/09/2021
THỂ HIỆN	THS-KTS. NGÔ THỊ HỒNG PHI		
THIẾT KẾ			
CHỦ TRÌ	KTS. NGÔ ĐÔNG DƯƠNG		
CHỦ NHIỆM			
Q.L. KỸ THUẬT	KTS. NGÔ ĐẮC KHÁNH		
GIÁM ĐỐC	KS. NGUYỄN HỮU ĐIỆP		

LOCATION AND LIMITATION OF PLANNING LAND
VỊ TRÍ VÀ GIỚI HẠN KHU ĐẤT QUY HOẠCH