
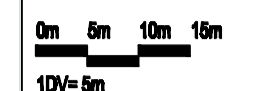


NHÀ MÁY MAY - TDP1

ĐIỀU CHỈNH QUY HOẠCH CHI TIẾT XÂY DỰNG - TỶ LỆ 1/500

**BẢN ĐỒ RANH GIỚI VÀ PHẠM VI NGHIÊN CỨU LẬP QUY HOẠCH ĐIỀU CHỈNH**

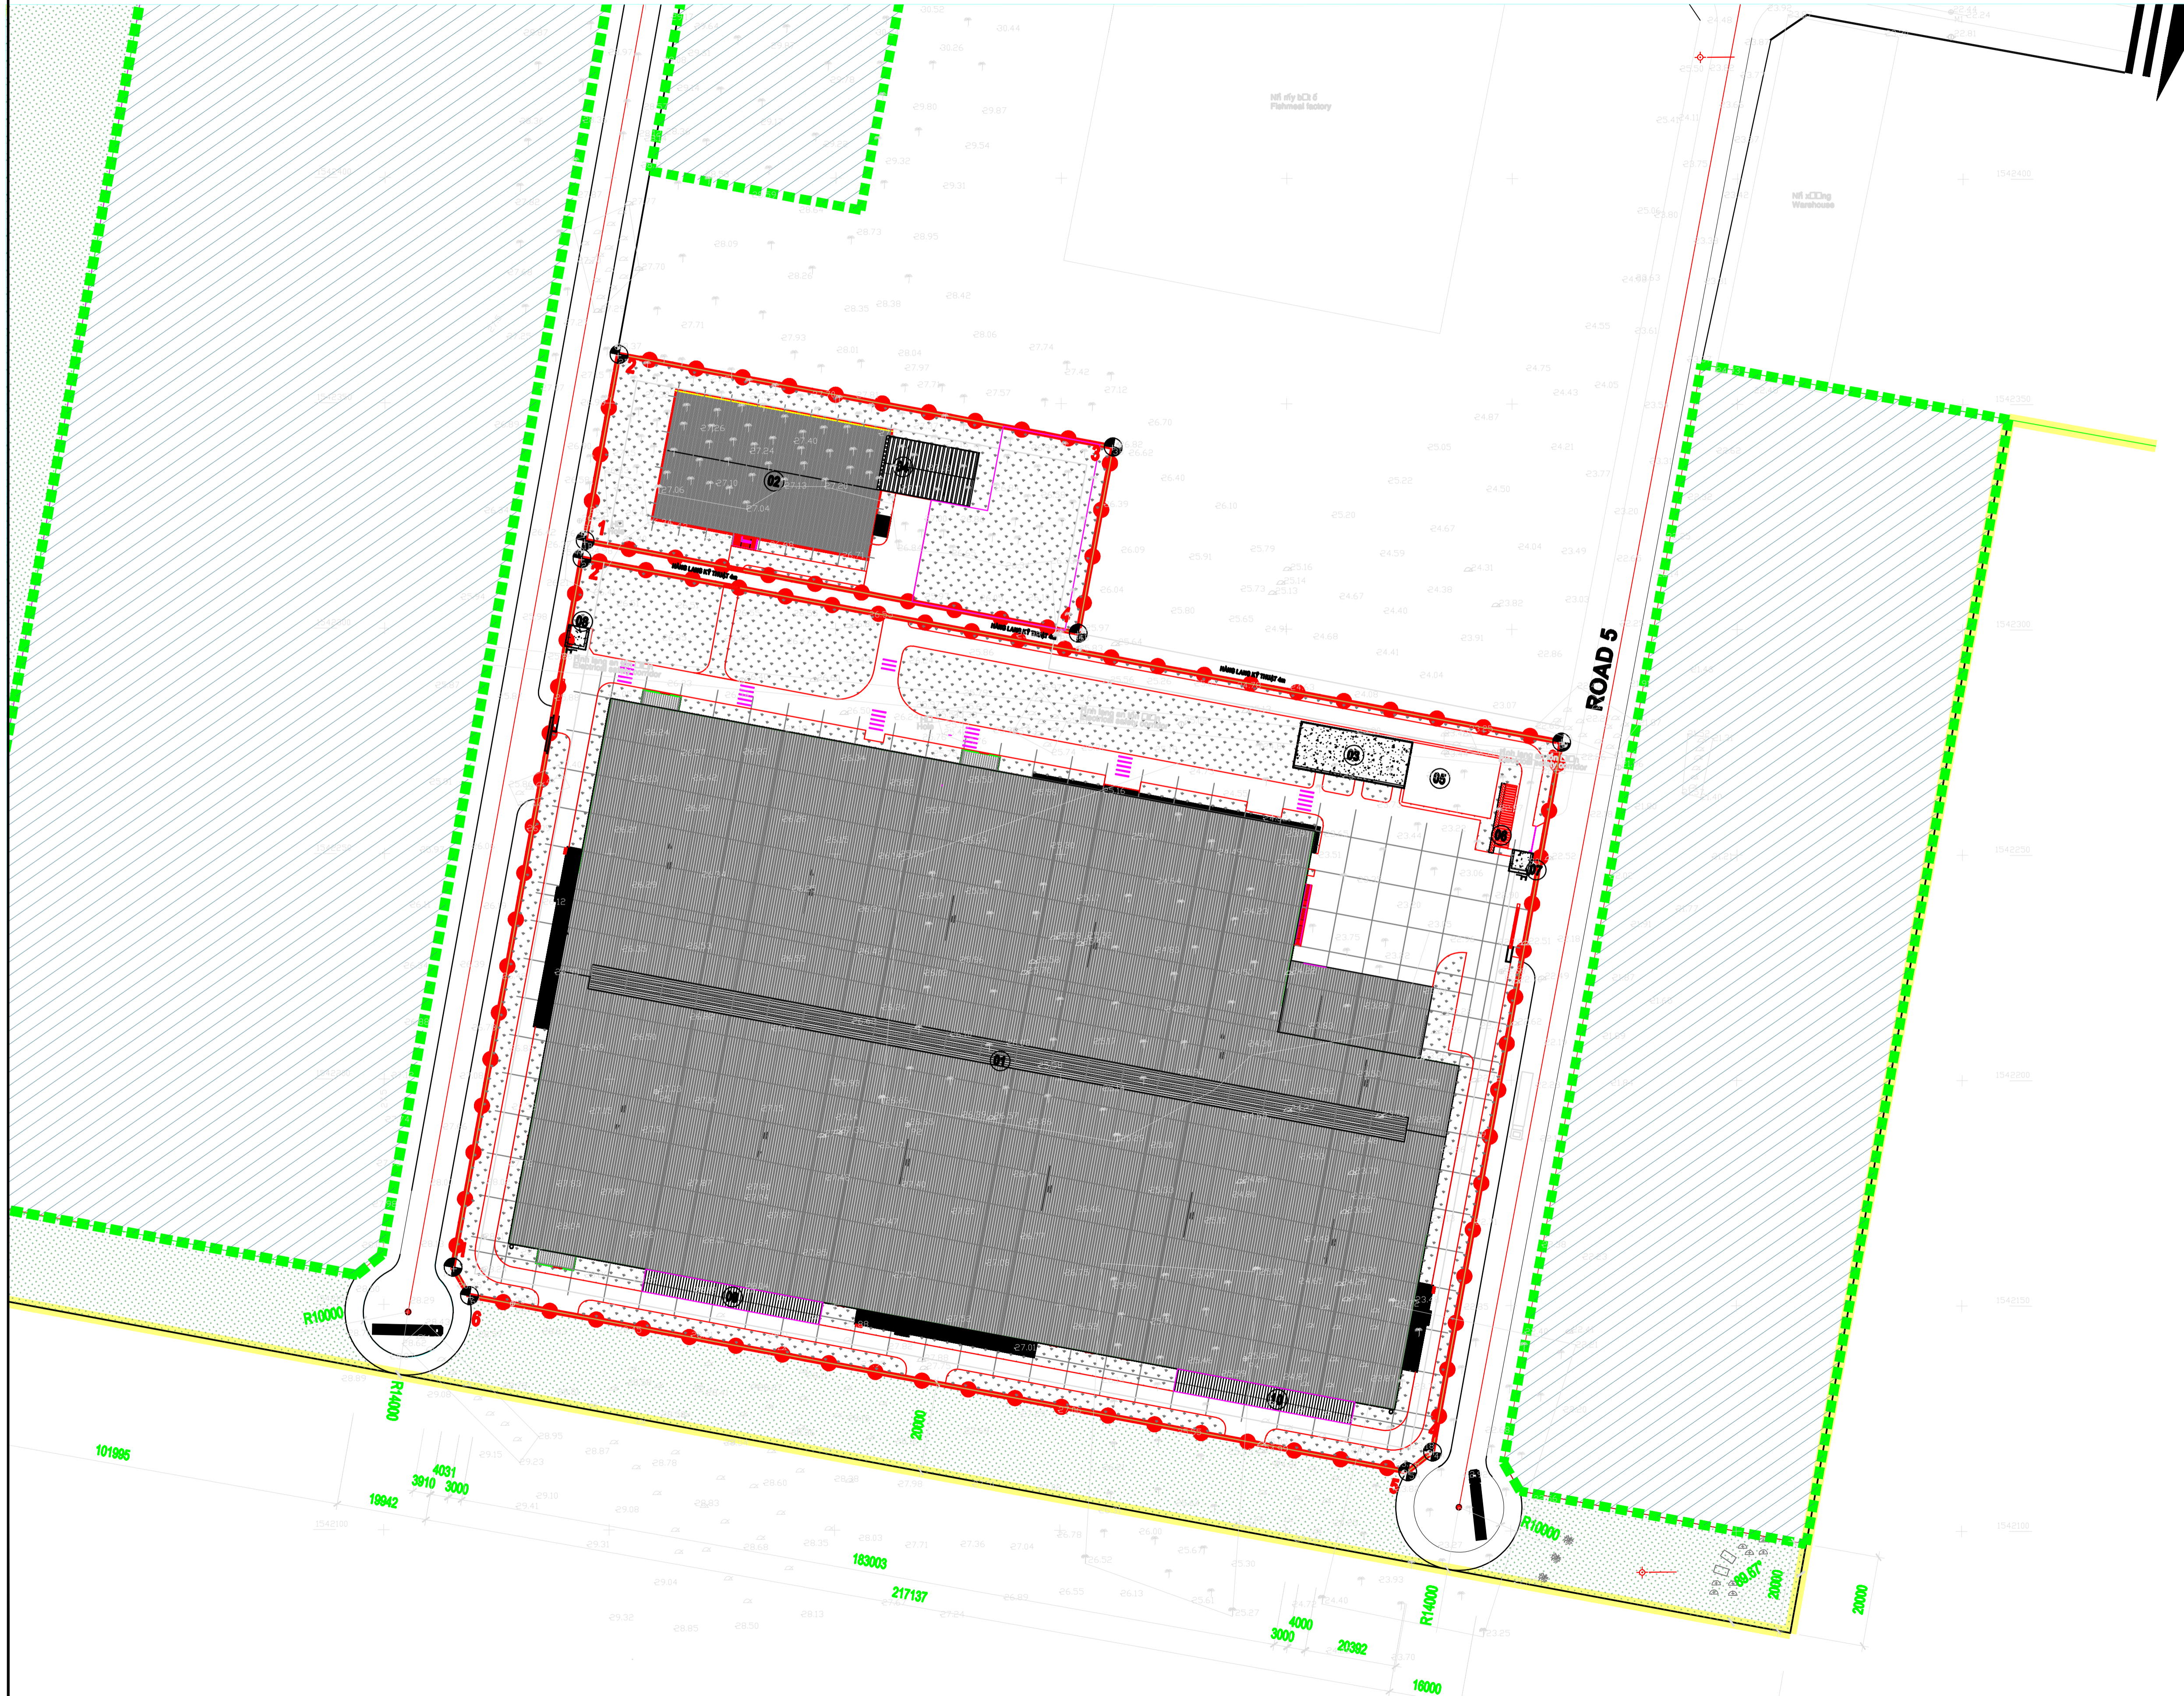

KÝ HIỆU

CƠ QUAN PHÊ DUYỆT:  
UBND TỈNH BÌNH ĐỊNH  
Hôm theo quyết định số... ngày... tháng... năm...

CƠ QUAN THẨM ĐỊNH:  
SỞ XÂY DỰNG  
Hôm theo chuẩn số... ngày... tháng... năm...

CƠ QUAN THỎA THUẬN (ĐIỀU CỐ):  
Hôm theo chuẩn số... ngày... tháng... năm...

CHỦ ĐẦU TƯ:  
CÔNG TY TNHH SELDAT VIỆT NAM  
Hôm theo tài liệu số... ngày... tháng... năm...

CÔNG TRÌNH - ĐỊA ĐIỂM:  
ĐIỀU CHỈNH QUY HOẠCH CHI TIẾT TỶ LỆ 1/500  
NHÀ MÁY MAY - TDP1  
QUẬN CÔNG NGHIỆP SƠN ĐỐC, SỞ KHUẾ, TỈNH BÌNH ĐỊNH

TÊN BẢN VẼ:  
**BẢN ĐỒ RANH GIỚI VÀ PHẠM VI NGHIÊN CỨU LẬP  
QUY HOẠCH ĐIỀU CHỈNH**

BẢN VẼ: CH-02	GHÉP: A0	TỶ LỆ: 1/500	NGÀY: 28/07/2021
THỂ HIỆN	THS-KTS. NGÔ THỊ HỒNG PHI		<i>Ngô Thị Hồng Phi</i>
THIẾT KẾ			
CHỦ TRÌ	KTS. NGÔ ĐÔNG DƯƠNG		<i>Ngô Đông Dương</i>
CHỦ NHIỆM			
QL. KỸ THUẬT	KTS. NGÔ ĐẮC KHÁNH		<i>Ngô Đắc Khánh</i>
GIÁM ĐỐC			
KS. NGUYỄN HỮU ĐIỆP			

BỘ TƯ VẤN VẤN LẬP QUY HOẠCH  
CÔNG TY TNHH TƯ VẤN XÂY DỰNG  
**H K T**  
ĐC: 238 TÂY BỜN - TP. QUY NHƠN - BÌNH ĐỊNH  
MAIL: HKTD02@GMAIL.COM; TEL: 0882 417 885

TÊN CÔNG TRÌNH: ĐIỀU CHỈNH QUY HOẠCH CHI TIẾT TỶ LỆ 1/500 NHÀ MÁY MAY - TDP1  
TÊN BẢN VẼ: BẢN ĐỒ RANH GIỚI VÀ PHẠM VI NGHIÊN CỨU LẬP QUY HOẠCH ĐIỀU CHỈNH