


SƠ ĐỒ VỊ TRÍ GIỚI HẠN KHU ĐẤT: TL(1/2000)

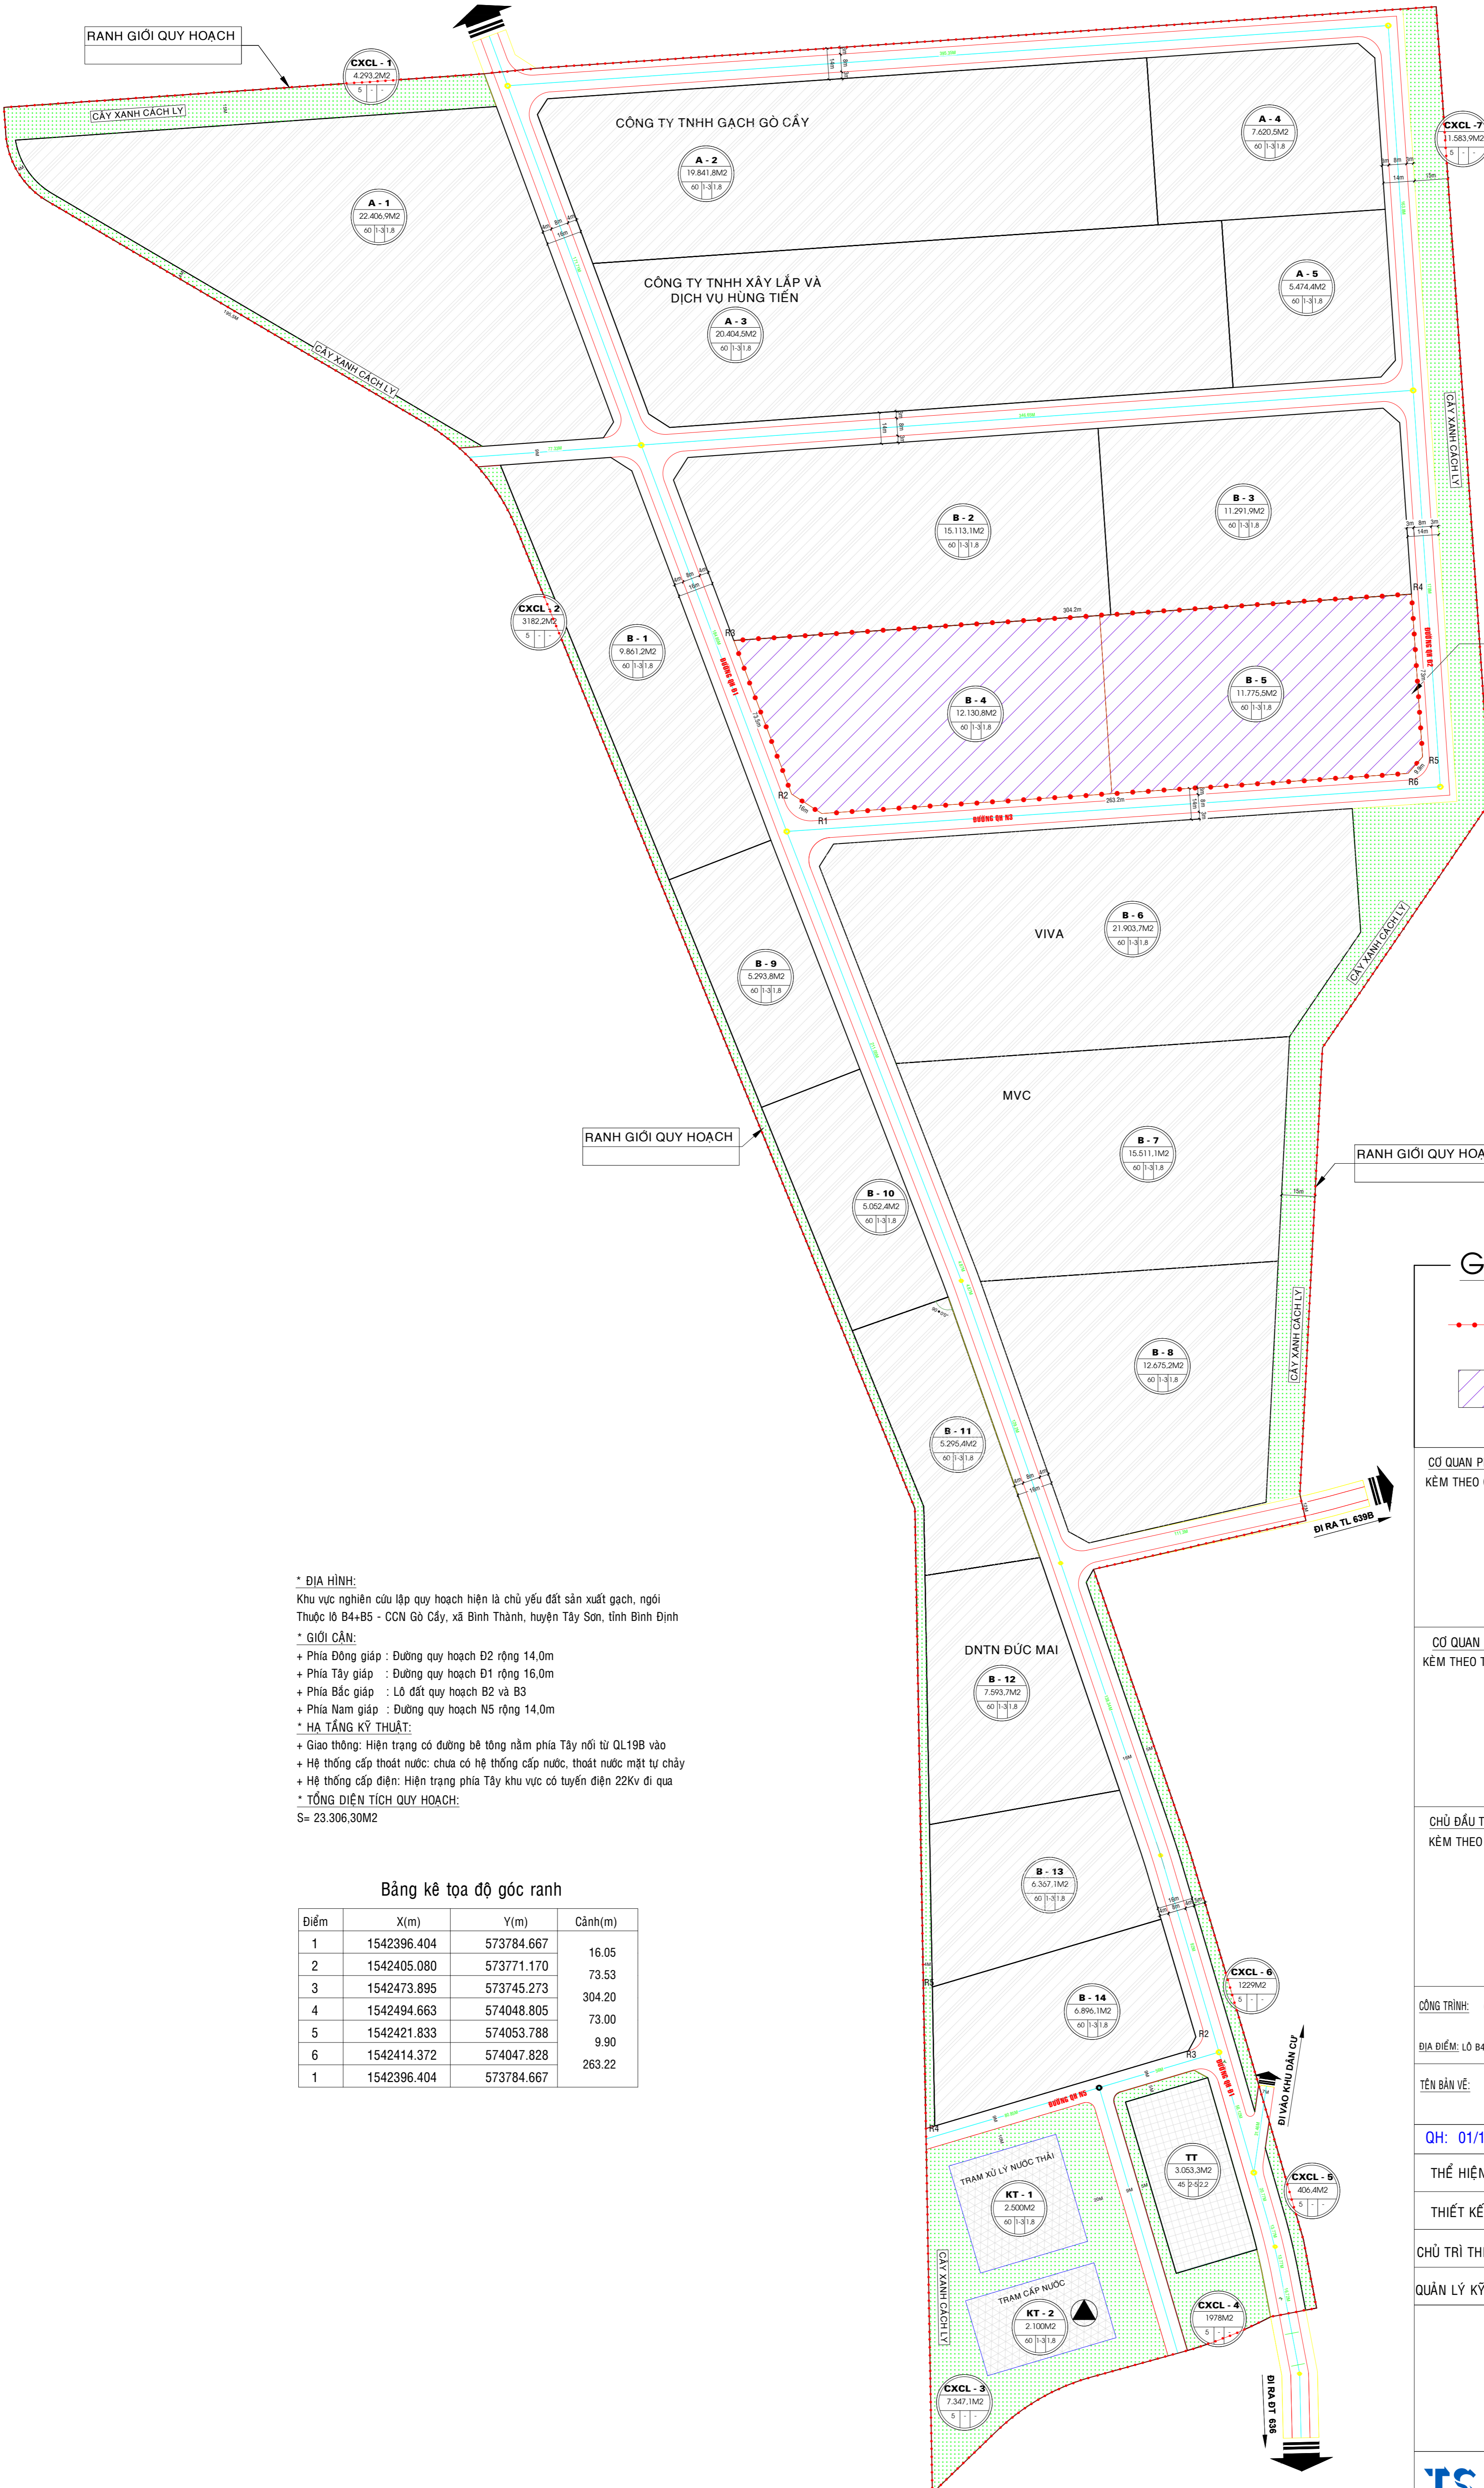

VỊ TRÍ KHU ĐẤT QUY HOẠCH S=23.306,30M2

*** ĐỊA HÌNH:**
 Khu vực nghiên cứu lập quy hoạch hiện là chủ yếu đất sản xuất gạch, ngói
 Thuộc lô B4+B5 - CCN Gò Cây, xã Bình Thành, huyện Tây Sơn, tỉnh Bình Định

*** GIỚI CẢN:**
 + Phía Đông giáp : Đường quy hoạch Đ2 rộng 14,0m
 + Phía Tây giáp : Đường quy hoạch Đ1 rộng 16,0m
 + Phía Bắc giáp : Lô đất quy hoạch B2 và B3
 + Phía Nam giáp : Đường quy hoạch N5 rộng 14,0m

*** HA TẦNG KỸ THUẬT:**
 + Giao thông: Hiện trạng có đường bê tông nằm phía Tây nối từ QL19B vào
 + Hệ thống cấp thoát nước: chưa có hệ thống cấp nước, thoát nước mặt tự chảy
 + Hệ thống cấp điện: Hiện trạng phía Tây khu vực có tuyến điện 22Kv đi qua

*** TỔNG DIỆN TÍCH QUY HOẠCH:**
 S= 23.306,30M2

Bảng kê tọa độ góc ranh

Điểm	X(m)	Y(m)	Cạnh(m)
1	1542396.404	573784.667	16.05
2	1542405.080	573771.170	73.53
3	1542473.895	573745.273	304.20
4	1542494.663	574048.805	73.00
5	1542421.833	574053.788	9.90
6	1542414.372	574047.828	263.22
1	1542396.404	573784.667	

GHI CHÚ:

- RANH GIỚI QUY HOẠCH
- KHU ĐẤT QUY HOẠCH

CƠ QUAN PHÊ DUYẾT : ỦY BAN NHÂN DÂN TỈNH BÌNH ĐỊNH
 KÈM THEO QUYẾT ĐỊNH SỐ :/QĐ-UBND NGÀY.....THÁNG.....NĂM 2021

CƠ QUAN THẨM ĐỊNH : SỞ XÂY DỰNG TỈNH BÌNH ĐỊNH
 KÈM THEO TỜ TRÌNH SỐ :/TTr - SXD NGÀY.....THÁNG.....NĂM 2021

CHỦ ĐẦU TƯ : CÔNG TY TNHH SẢN XUẤT VÀ THƯƠNG MẠI TÂY PHÚ
 KÈM THEO TỜ TRÌNH SỐ :/TTr-Cty NGÀY.....THÁNG.....NĂM 2021

CÔNG TRÌNH: QUY HOẠCH CHI TIẾT XÂY DỰNG TỶ LỆ 1/500
 NHÀ MÁY SẢN XUẤT, CHẾ BIẾN LÂM SẢN

ĐỊA ĐIỂM: LÔ B4-B5 - CCN GÒ CÂY, XÃ BÌNH THÀNH HUYỆN TÂY SƠN, TỈNH BÌNH ĐỊNH.

TÊN BẢN VẼ: **SƠ ĐỒ VỊ TRÍ GIỚI HẠN KHU ĐẤT**

QH: 01/10 | 1 x A2 | TỶ LỆ: 1/2000 | NGÀY/...../2021

THỂ HIỆN: KS. NGUYỄN HOÀI NAM

THIẾT KẾ: KTS. HUỖNH TRÀ

CHỦ TRÌ THIẾT KẾ: KTS. NGUYỄN ĐỨC THOAN

QUẢN LÝ KỸ THUẬT: KS. NGUYỄN NHẬT LINH

GIÁM ĐỐC

NGUYỄN NHẬT LINH