

ĐI GIA LAI

QUỐC LỘ 19

ĐI QUY NHƠN

BẢNG CÂN BẰNG SỬ DỤNG ĐẤT


STT	LOẠI ĐẤT	THEO QUYẾT ĐỊNH SỐ 3962/QĐ-UBND NGÀY 25/09/2020 CỦA UBND TỈNH BÌNH ĐỊNH		QUY HOẠCH SAU ĐIỀU CHỈNH		DIỆN TÍCH TĂNG (+) GIẢM (-)
		DIỆN TÍCH (m <sup>2</sup> )	TỶ LỆ (%)	DIỆN TÍCH (m <sup>2</sup> )	TỶ LỆ (%)	
01	ĐẤT XÂY DỰNG CÔNG TRÌNH	15.103,5	36,4	13.134,52	33,3	- 1.968,98
02	ĐẤT GIAO THÔNG, SÂN BÃI	9.994,6	24,1	14.087,88	35,7	+ 4.093,28
03	ĐẤT CÂY XANH	14.446,6	34,8	12.234,5	31	- 2.212,1
04	ĐẤT HẠT TUYẾN ĐIỆN 35KVA	1.461	3,5	-	-	- 1.461
05	ĐẤT HẠT TUYẾN ĐIỆN 110KVA	472,3	1,2	-	-	- 472,3
	TỔNG CỘNG	41.478	100	39.456,9	100	- 2.021,1

GHI CHÚ

STT	HẠNG MỤC	DIỆN TÍCH (m <sup>2</sup> )
01	CÔNG VÀO	
02	NHÀ BẢO VỆ	16
03	NHÀ BẢO VỆ	16
04	NHÀ ĐIỀU HÀNH	556,7
05	NHÀ ĐỂ XE	126
06	NHÀ VỆ SINH	21,32
07	XƯỜNG CƠ KHÍ	546
08	XƯỜNG SẢN XUẤT	9.960
09	KHO THÀNH PHẨM	1.536
10	BỂ NƯỚC PCCC	114
11	BỂ XỬ LÝ NƯỚC THẢI	90
12	TRẠM BIẾN ÁP x 02 TRẠM	20
13	CẦU CẢN	112,5
14	BÃI NGUYÊN LIỆU	3.174,5
15	SÂN PHỐI	3.174,5

Bảng kê tọa độ

§Ốnh	X(m)	Y(m)	Chiều dài c'nh (m)
R1	1532257.98	585163.27	128.31
R2	1532385.47	585177.74	2.7
R3	1532386.29	585175.10	28.18
R4	1532413.13	585183.69	6.27
R5	1532419.02	585185.84	9.1
R6	1532421.11	585194.70	65.03
R7	1532481.87	585218.03	66.93
R8	1532482.19	585289.02	66.8
R9	1532485.85	585351.66	28.6
R10	1532457.64	585356.69	3.81
R11	1532458.37	585360.45	119.09
R12	1532339.42	585354.99	85.88
R13	1532253.58	585350.79	187.62
R1	1532257.98	585163.27	

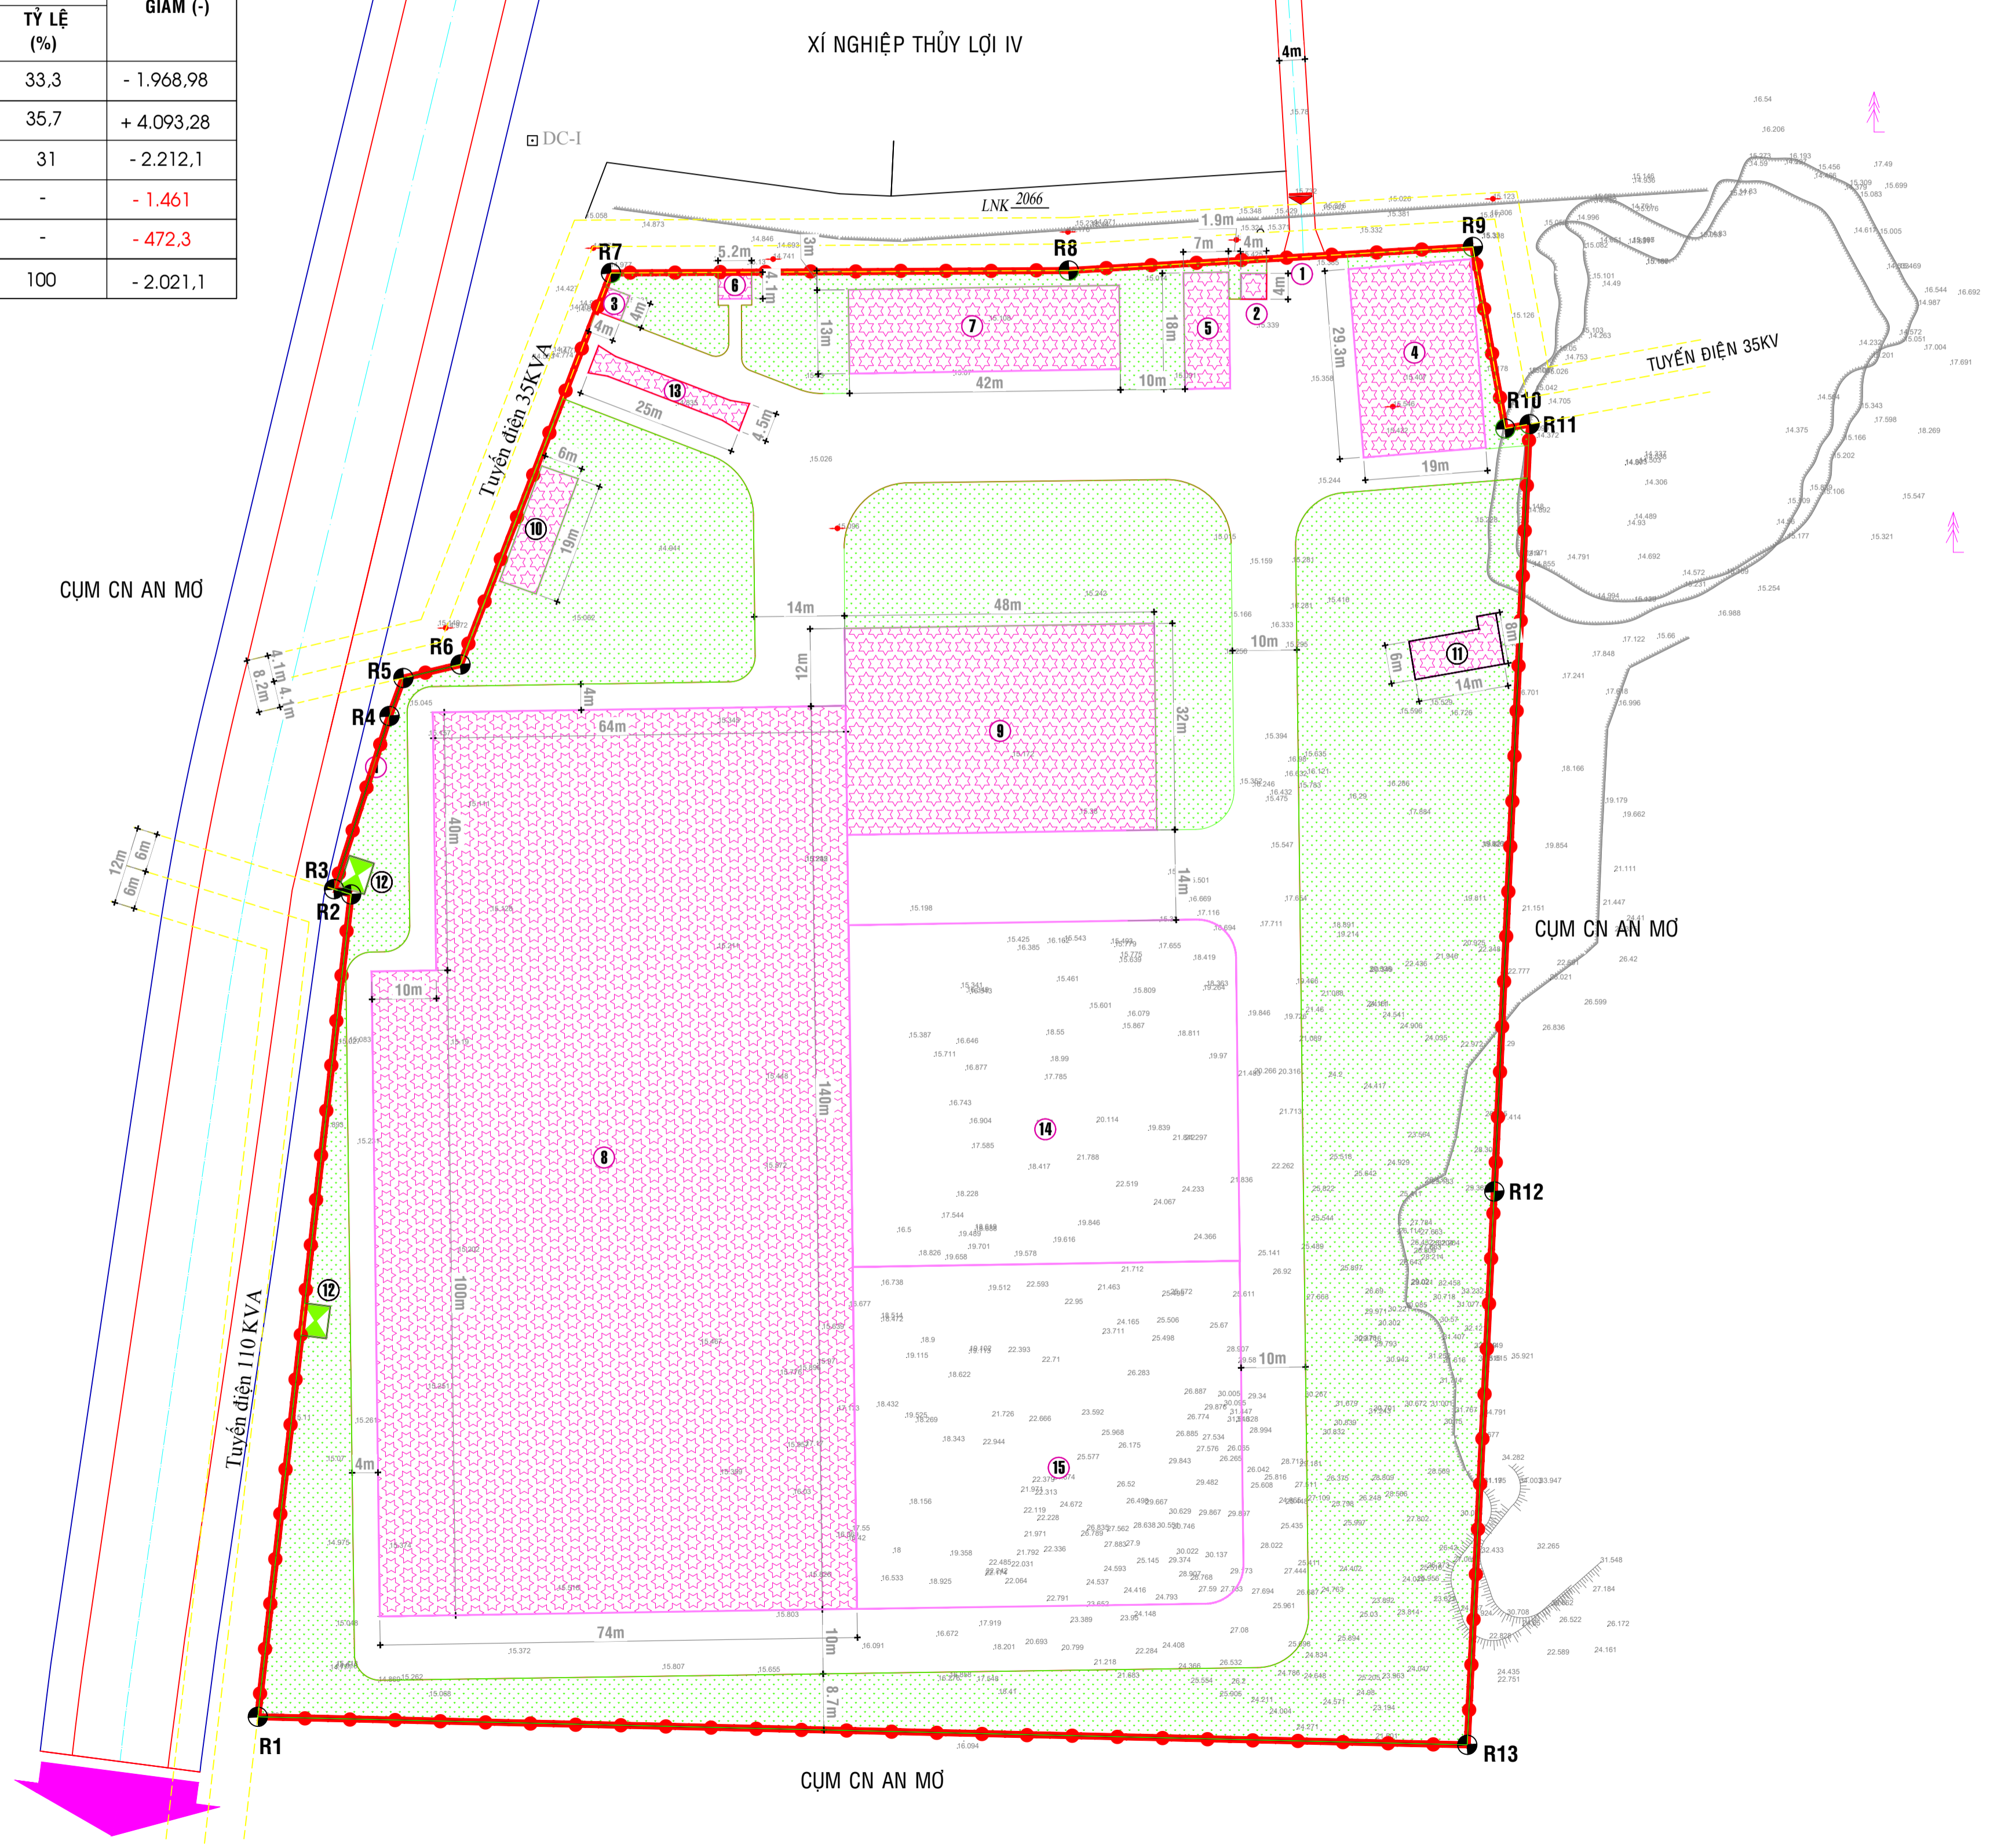

KÝ HIỆU

	ĐẤT XÂY DỰNG CÔNG TRÌNH
	ĐẤT CÂY XANH
	ĐẤT GIAO THÔNG + SÂN BÃI
	RANH GIỚI QUY HOẠCH

CƠ QUAN PHỤ TRÁCH: ỦY BAN NHÂN DÂN TỈNH BÌNH ĐỊNH  
KÈM THEO QUYẾT ĐỊNH SỐ \_\_\_\_\_ NGÀY \_\_\_\_ THÁNG \_\_\_\_ NĂM 2021

CƠ QUAN THẨM ĐỊNH: SỞ XÂY DỰNG TỈNH BÌNH ĐỊNH  
KÈM THEO TỜ TRÌNH SỐ \_\_\_\_\_ NGÀY \_\_\_\_ THÁNG \_\_\_\_ NĂM 2021

CHỦ ĐẦU TƯ: CÔNG TY TNHH CỔ THÀNH ĐẠT  
KÈM THEO TỜ TRÌNH SỐ \_\_\_\_\_ NGÀY \_\_\_\_ THÁNG \_\_\_\_ NĂM 2021

CÔNG TRÌNH - ĐỊA ĐIỂM:  
ĐIỀU CHỈNH CỤC BỘ QUY HOẠCH CHI TIẾT XÂY DỰNG TỶ LỆ 1/500  
NHÀ MÁY NĂNG LƯỢNG XANH THIÊN HOÀNG  
ĐỊA ĐIỂM: THÔN THỌ LỘC 1, XÃ NHƠN THO, THỊ XÃ AN NHƠN, TỈNH BÌNH ĐỊNH

TÊN BẢN VẼ:  
PHẠM VI RANH GIỚI KHU ĐẤT QUY HOẠCH

BẢN VẼ: QH-02	GHÉP: 1x3	TỶ LỆ: 1/500	NGÀY: / / 2021
THIẾT KẾ	KTS. NGÔ THANH VIỆT		
CHỦ TRƯ	KTS. ĐOÀN VIỆT CƯỜNG		
TRƯỞNG PHÒNG	KTS. VÕ TRẦN ĐĂNG KHOA		
QUẢN LÝ KỸ THUẬT			

GIÁM ĐỐC TƯ VẤN THIẾT KẾ:

HỒ VẤN CÔNG  
TƯ VẤN THIẾT KẾ  
CÔNG TY TNHH TƯ VẤN THIẾT KẾ  
**TÍN NGHĨA**  
ĐỊA CHỈ: SỐ 10 HẠNG NGHỆ, PHƯỜNG ĐINH ĐING, THỊ XÃ AN NHƠN, TỈNH BÌNH ĐỊNH