
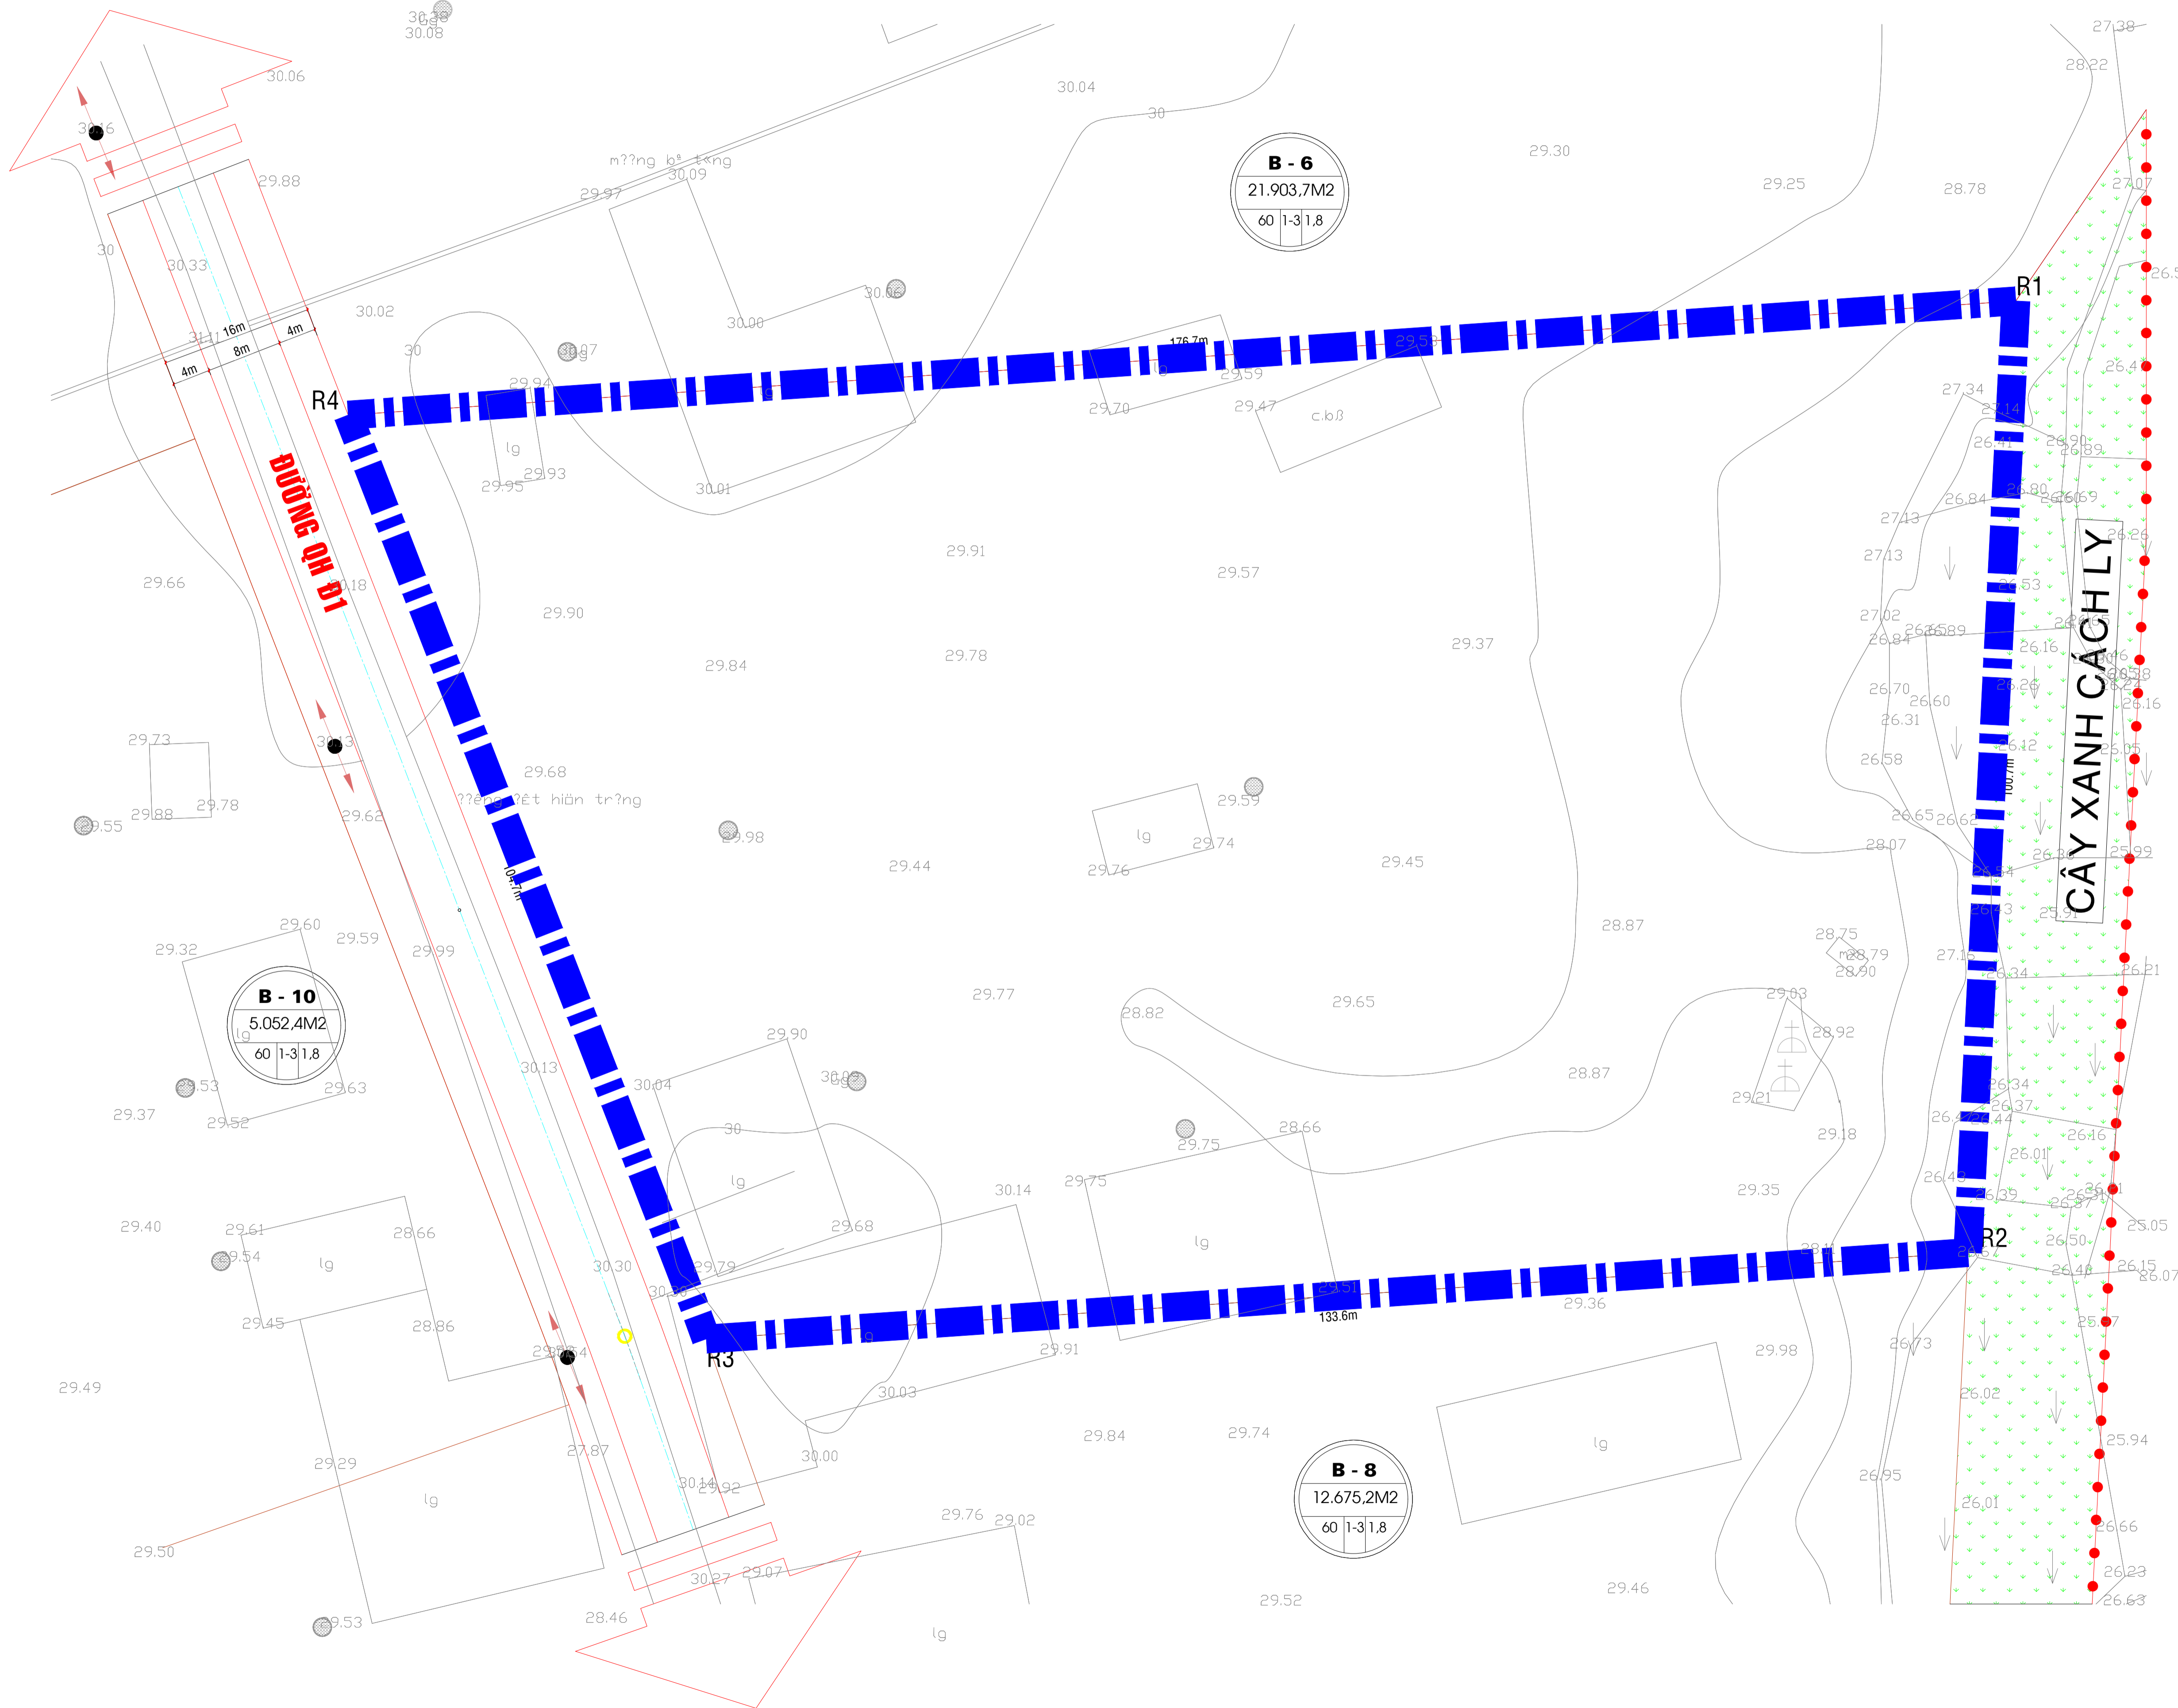


ĐIỀU CHỈNH QUY HOẠCH CHI TIẾT XÂY DỰNG TỶ LỆ 1/500 NHÀ MÁY SẢN XUẤT CÁC SẢN PHẨM NỘI THẤT TỪ GỖ VÀ KIM LOẠI ĐAN NHỰA GIẢ MÂY TẠI LÔ B7 CỦA CỤM CÔNG NGHIỆP GÒ CÂY, XÃ BÌNH THÀNH, HUYỆN TÂY SƠN

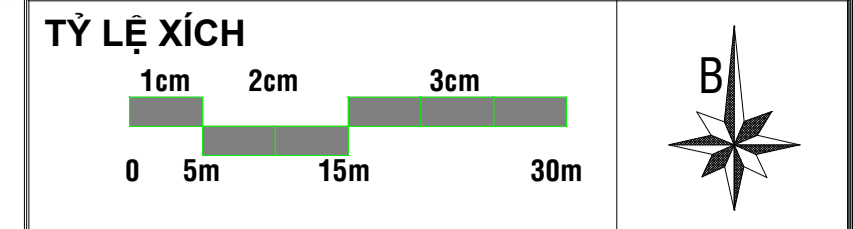

- * ĐỊA HÌNH:**
Khu vực lập quy hoạch hiện trạng có một số lô sản xuất gạch, ngói, địa hình dốc từ Tây sang Đông, phía Đông là khu vực trũng thấp.
- * GIỚI CẢN:**
 - + Phía Bắc giáp : Lô đất sản xuất B6;
 - + Phía Nam giáp: Lô đất sản xuất B8;
 - + Phía Đông giáp: Dải cây xanh cách ly của cụm công nghiệp;
 - + Phía Tây giáp : Đường quy hoạch Đ1 lộ giới 16m.
- * HÀ TẮNG KỸ THUẬT:**
 - + Giao thông: Hiện trạng có đường đất nằm phía Tây nối từ QL19B vào
 - + Hệ thống cấp thoát nước: chưa có hệ thống cấp nước, thoát nước mặt tự chảy
 - + Hệ thống cấp điện: Hiện trạng phía Tây khu vực có tuyến điện 22Kv đi qua
- * TỔNG DIỆN TÍCH QUY HOẠCH:**
S= 15.511,10M2

- CHỈ CHỤ:**
- MÁI TALLY
 - RANH GIỚI QUY HOẠCH
 - MƯƠNG BÊ TÔNG
 - ĐẤT XÂY DỰNG CÔNG TRÌNH
 - KHU MỘ
 - ĐƯỜNG ĐỒNG MỨC
- ĐƠN VỊ BẢN VẼ VÀ CAO ĐỘ LÀ M

CƠ QUAN PHÊ DUYỆT: ỦY BAN NHÂN DÂN TỈNH BÌNH ĐỊNH
KÈM THEO QUYẾT ĐỊNH SỐ: NGÀY THÁNG NĂM 2023

CƠ QUAN THẨM ĐỊNH: SỞ XÂY DỰNG BÌNH ĐỊNH
KÈM THEO TỜ TRÌNH SỐ: NGÀY THÁNG NĂM 2023

CHỦ ĐẦU TƯ: CÔNG TY TNHH SX & TM XNK MVC - FURNITURE
KÈM THEO TỜ TRÌNH SỐ: NGÀY THÁNG NĂM 2023

**ĐỒ ÁN QUY HOẠCH CHI TIẾT XÂY DỰNG TỶ LỆ 1/500
NHÀ MÁY SẢN XUẤT CÁC SẢN PHẨM NỘI THẤT TỪ GỖ
VÀ KIM LOẠI ĐAN NHỰA GIẢ MÂY**

ĐỊA ĐIỂM: LÔ B7 - CỤM GÒ CÂY, XÃ BÌNH THÀNH HUYỆN TÂY SƠN, TỈNH BÌNH ĐỊNH

**TÊN BẢN VẼ:
BẢN ĐỒ HIỆN TRẠNG KHU ĐẤT**

BẢN VẼ: QH 02/10 GHÉP: 01 x A1 TỶ LỆ: 1/500 NGÀY: ... / ... / 2023

THIẾT KẾ ĐỒ ÁN KTS. LÊ HOÀNG TIẾN

CHỦ TRÌ THIẾT KẾ KTS. ĐÀO HOÀNG CHƯƠNG

QUẢN LÝ KỸ THUẬT KS. NGUYỄN XUÂN THẠNH

CHỦ NHIỆM ĐỒ ÁN KTS. TRẦN HÀ ANH VŨ

GIÁM ĐỐC

NGUYỄN XUÂN THẠNH

CÔNG TY TNHH TƯ VẤN XÂY DỰNG
PHƯƠNG VIỆT QUY NHƠN
ĐỊA CHỈ: SỐ 14 ĐƯỜNG NGUYỄN PHONG SÁC - P. QUANG TRUNG - TP. QUY NHƠN
Tel: 0935.644.734

ĐỒ ÁN: QHCTXD TL 1/500 NHÀ MÁY SẢN XUẤT CÁC SẢN PHẨM NỘI THẤT TỪ GỖ VÀ KIM LOẠI ĐAN NHỰA GIẢ MÂY
BẢN VẼ: BẢN ĐỒ HIỆN TRẠNG KHU ĐẤT