
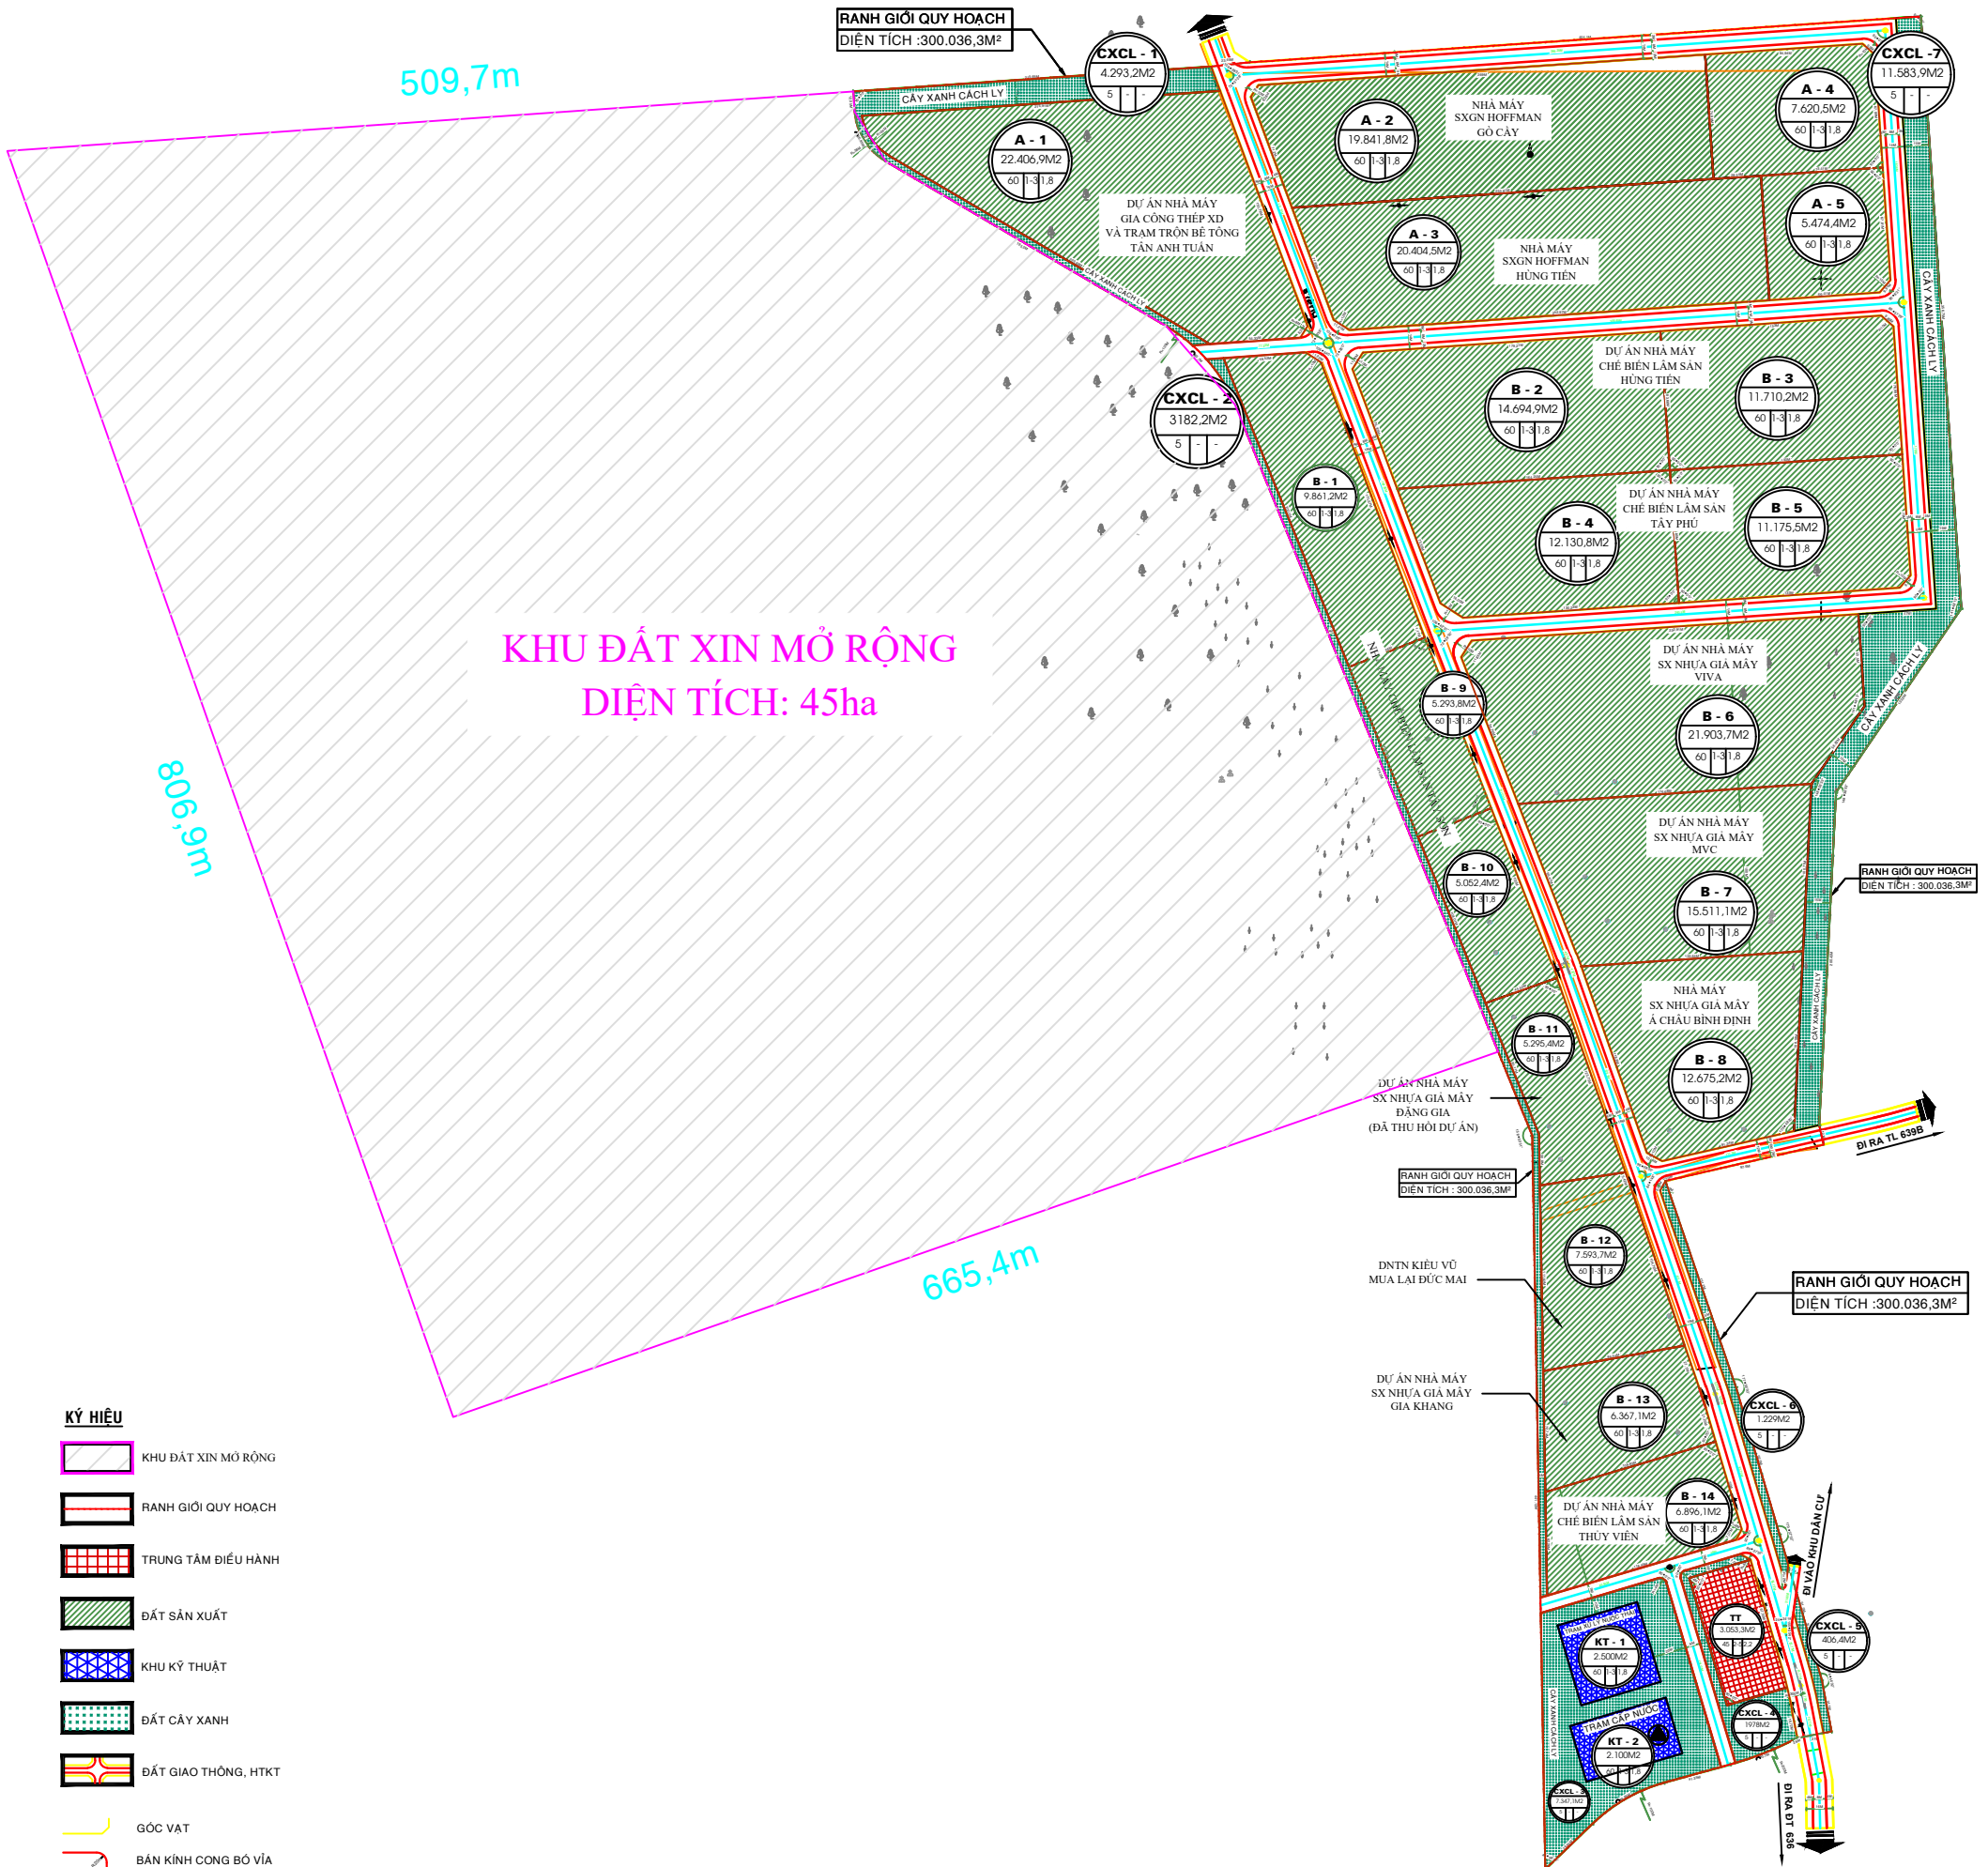


DỰ KIẾN MỞ RỘNG CỤM CÔNG NGHIỆP GÒ CÀNG

XÃ BÌNH THÀNH, HUYỆN TÂY SƠN

(DIỆN TÍCH XIN MỞ RỘNG 45ha)

Tỷ lệ: 1/6.000

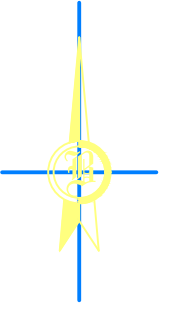

KHU ĐẤT XIN MỞ RỘNG
DIỆN TÍCH: 45ha

KÝ HIỆU

- KHU ĐẤT XIN MỞ RỘNG
- RANH GIỚI QUY HOẠCH
- TRUNG TÂM ĐIỀU HÀNH
- ĐẤT SÂN XUẤT
- KHU KỸ THUẬT
- ĐẤT CÂY XANH
- ĐẤT GIAO THÔNG, HTKT
- GÓC VẬT
- BÀN KÍNH CONG BÓ VĨA
- KHU ĐẤT - KÝ HIỆU LỖ
- DIỆN TÍCH LỖ ĐẤT
- MẶT ĐỘ XÂY DỰNG TỐI ĐA - TẦNG CAO TỐI ĐA - HỆ SỐ SỬ DỤNG ĐẤT TỐI ĐA