
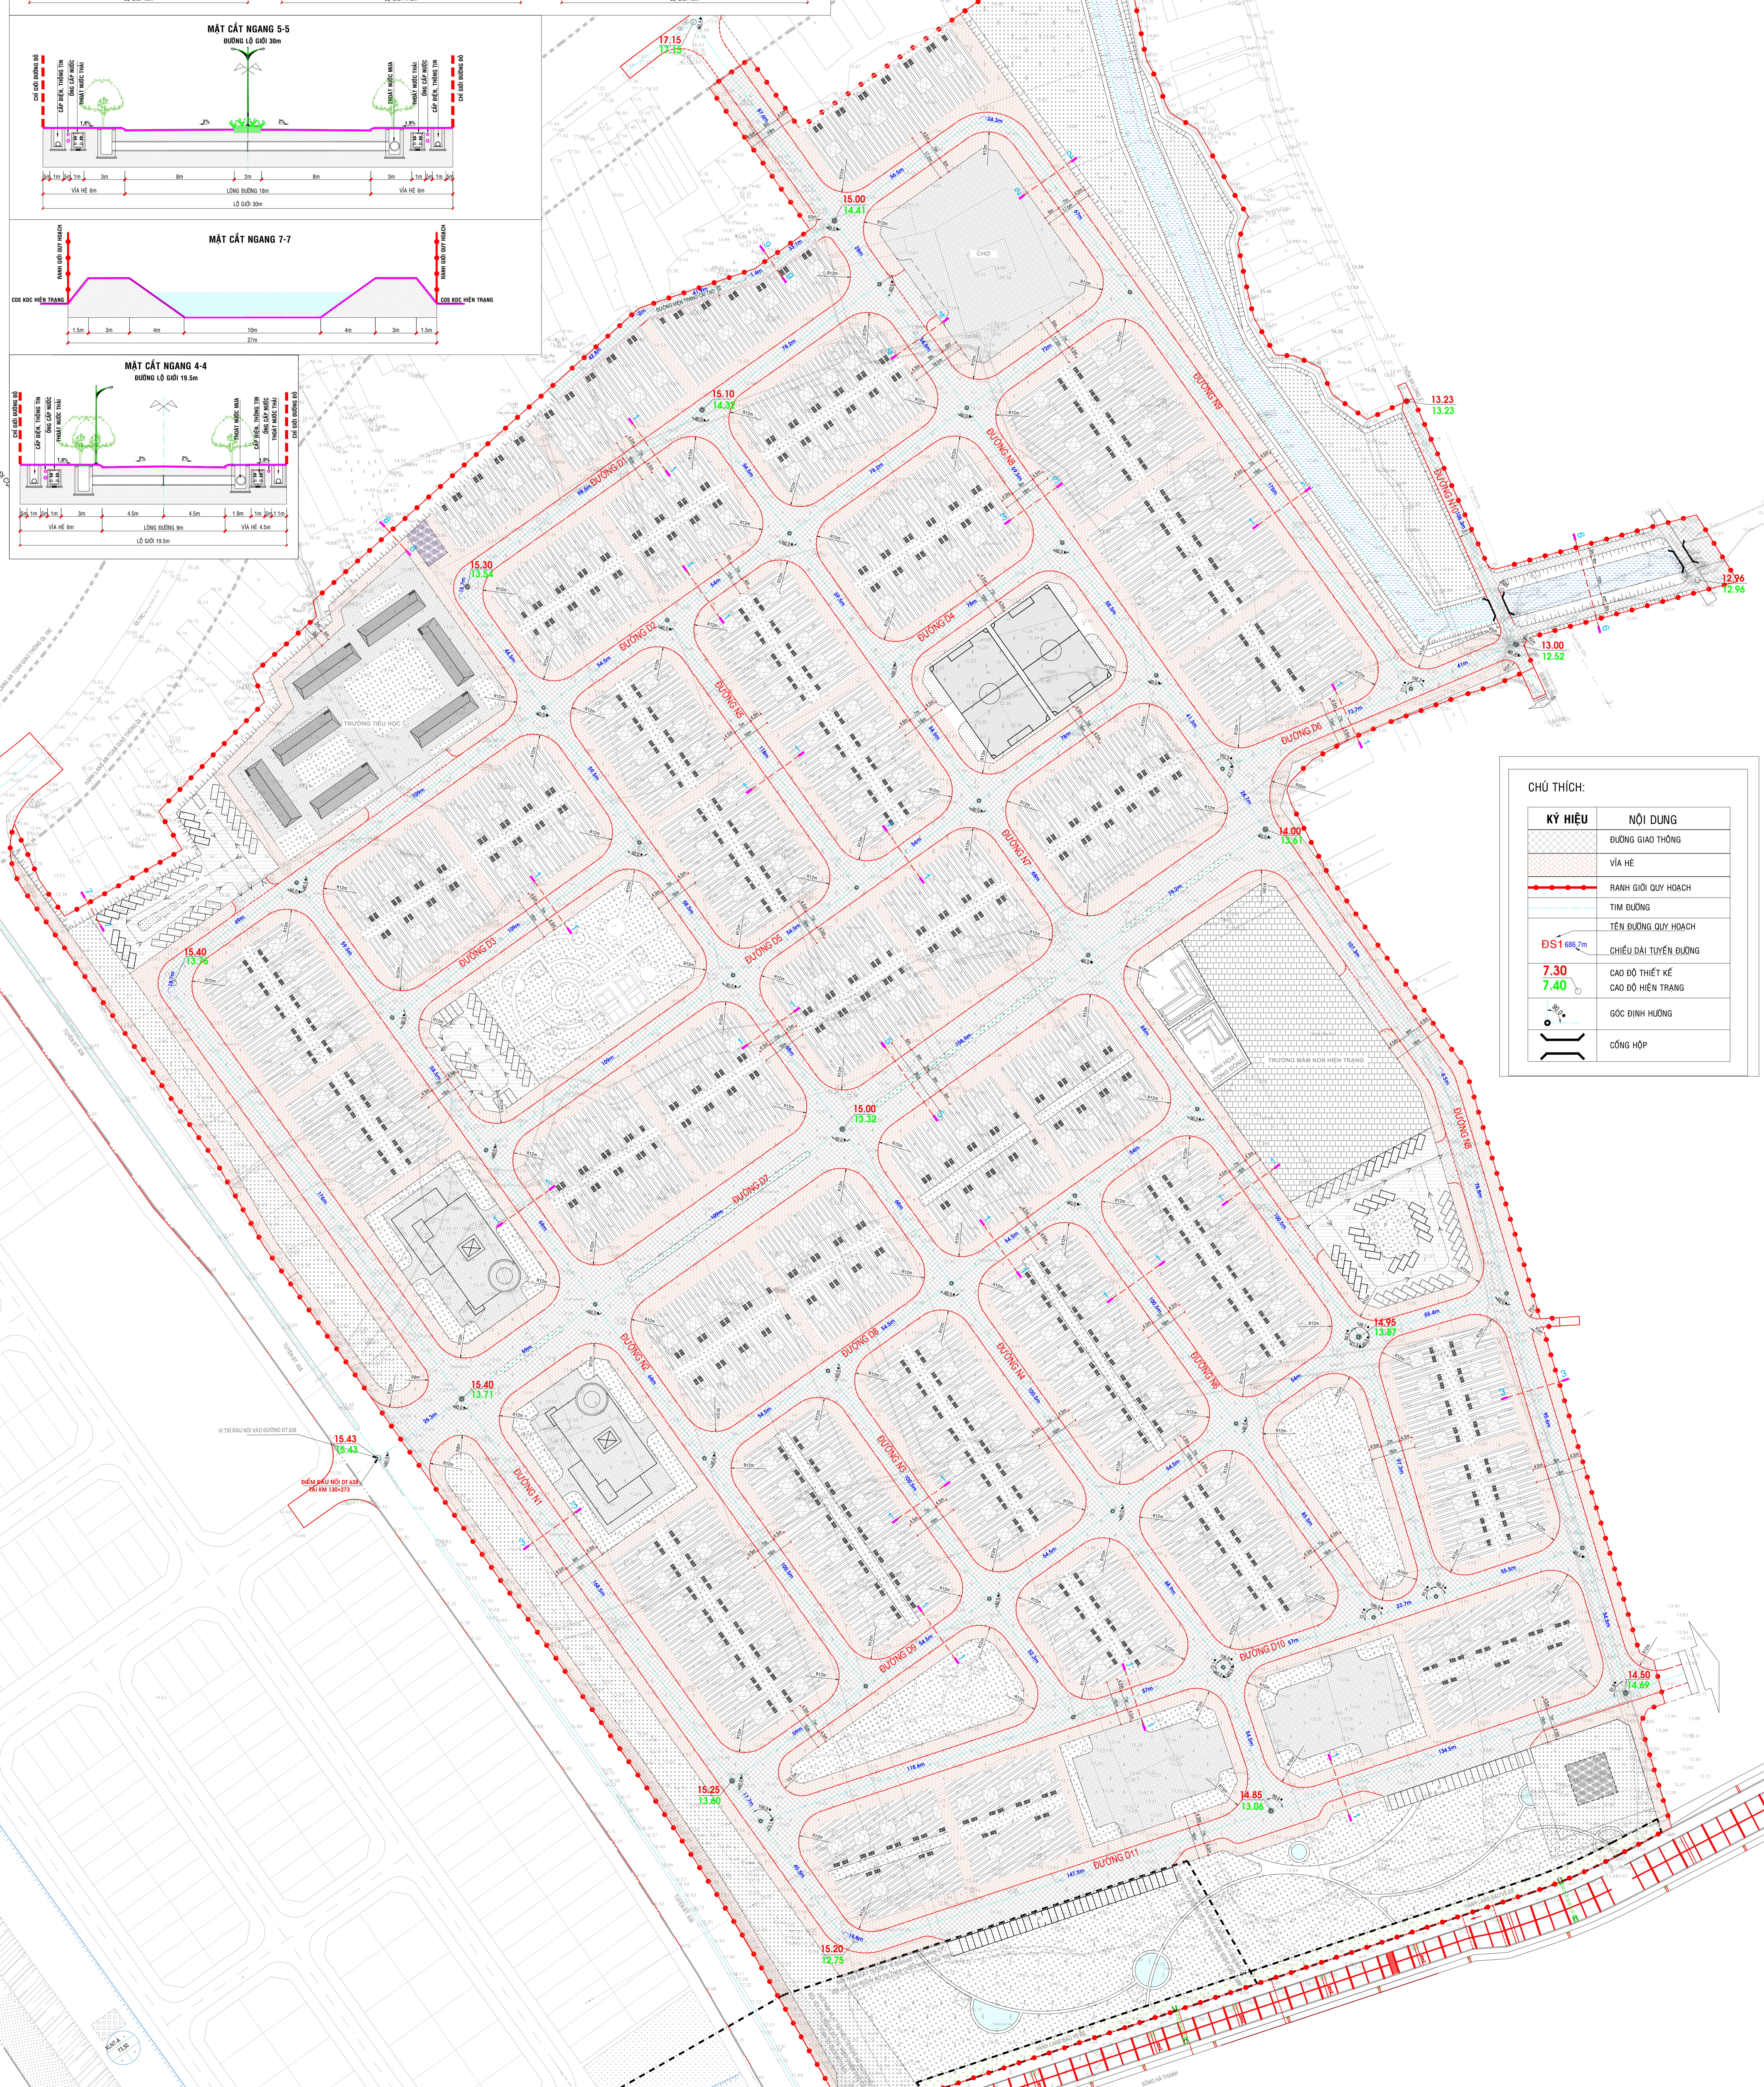
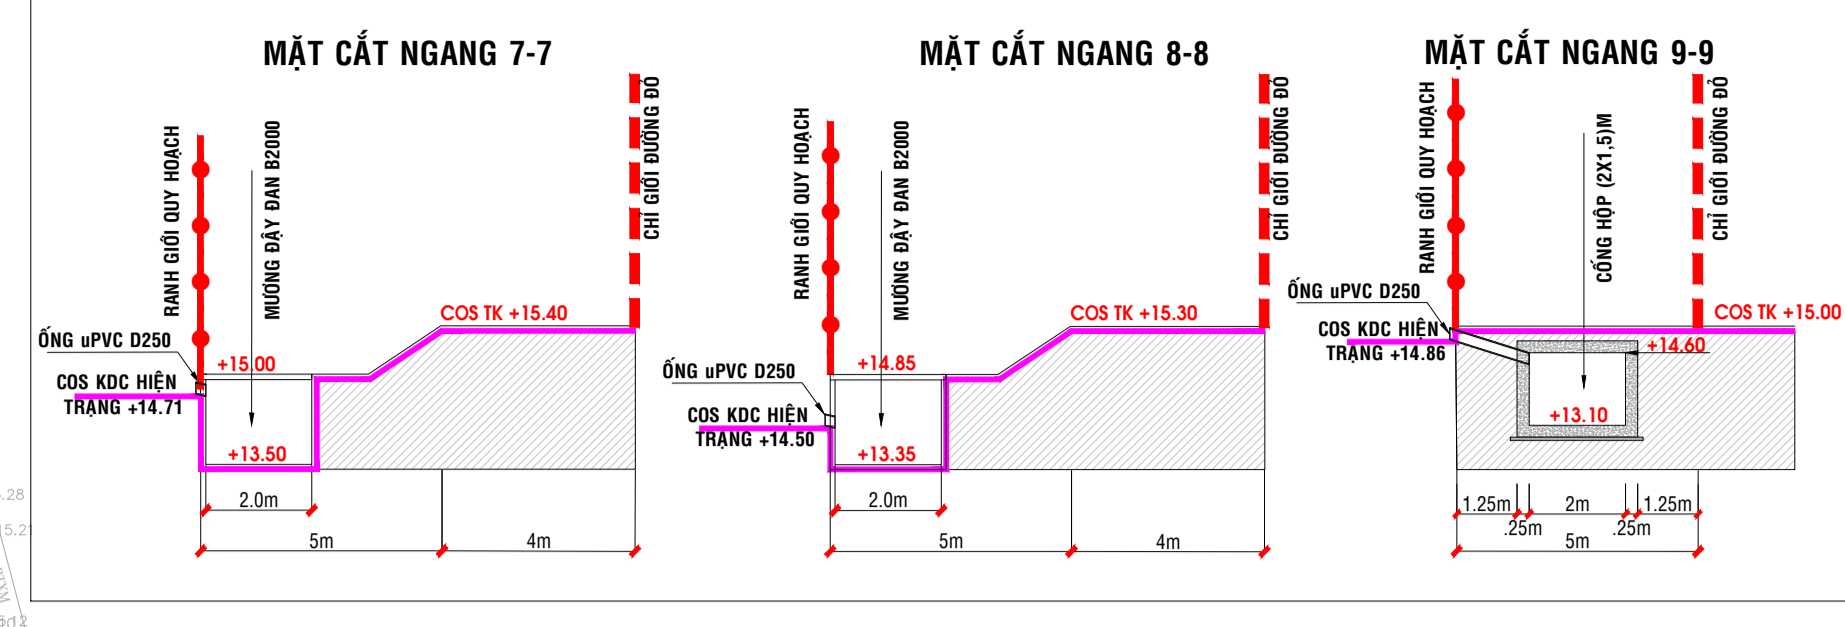
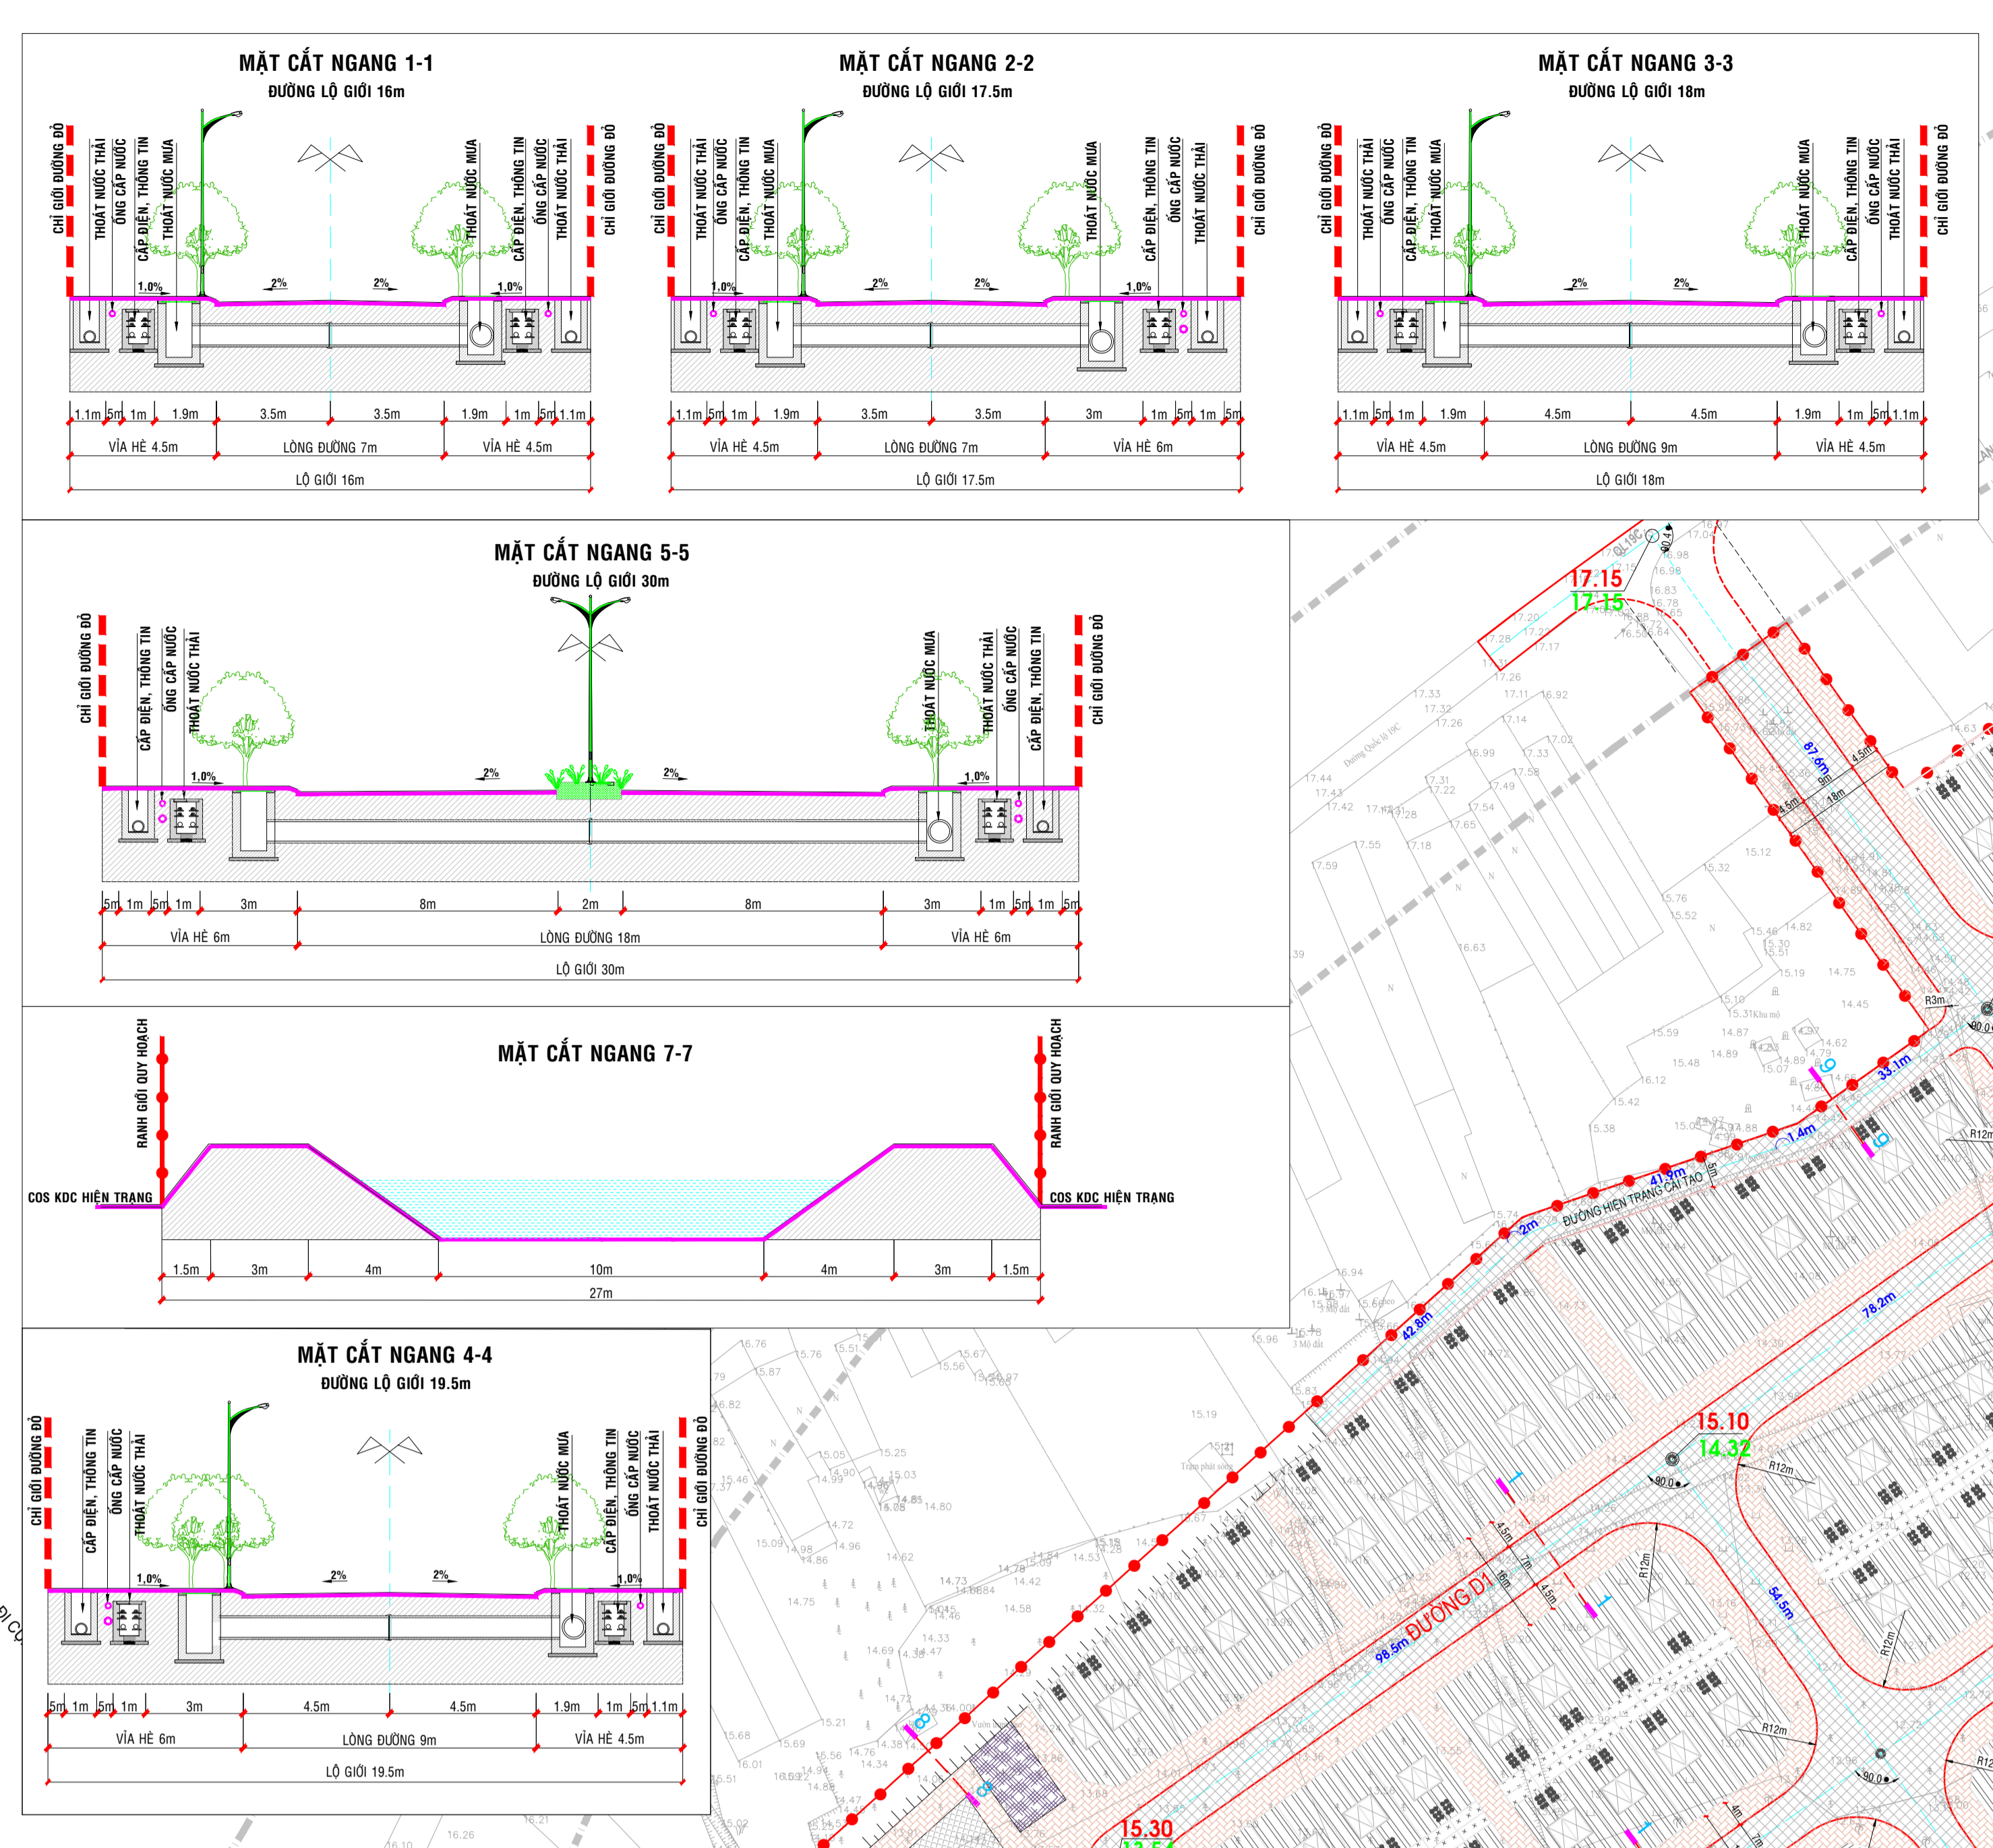


ĐỒ ÁN QUY HOẠCH CHI TIẾT XÂY DỰNG TỶ LỆ 1/500
KHU DÂN CƯ TẠI XÃ CANH VINH, HUYỆN VÂN CANH
ĐỊA ĐIỂM: THUỘC XÃ CANH VINH, HUYỆN VÂN CANH, TỈNH BÌNH ĐỊNH.

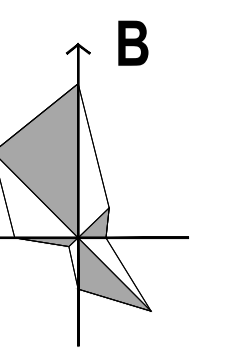

CHÚ THÍCH:

KÝ HIỆU	NỘI DUNG
	ĐƯỜNG GIAO THÔNG
	VIA HÈ
	BIÊN GIỚI QUY HOẠCH
	TÌM ĐƯỜNG QUY HOẠCH
	CHIỀU DÀI TUYẾN ĐƯỜNG
	CAO ĐỘ THIẾT KẾ
	CAO ĐỘ HIỆN TRẠNG
	GÓC ĐỊNH HƯỚNG
	CÔNG HỢP