
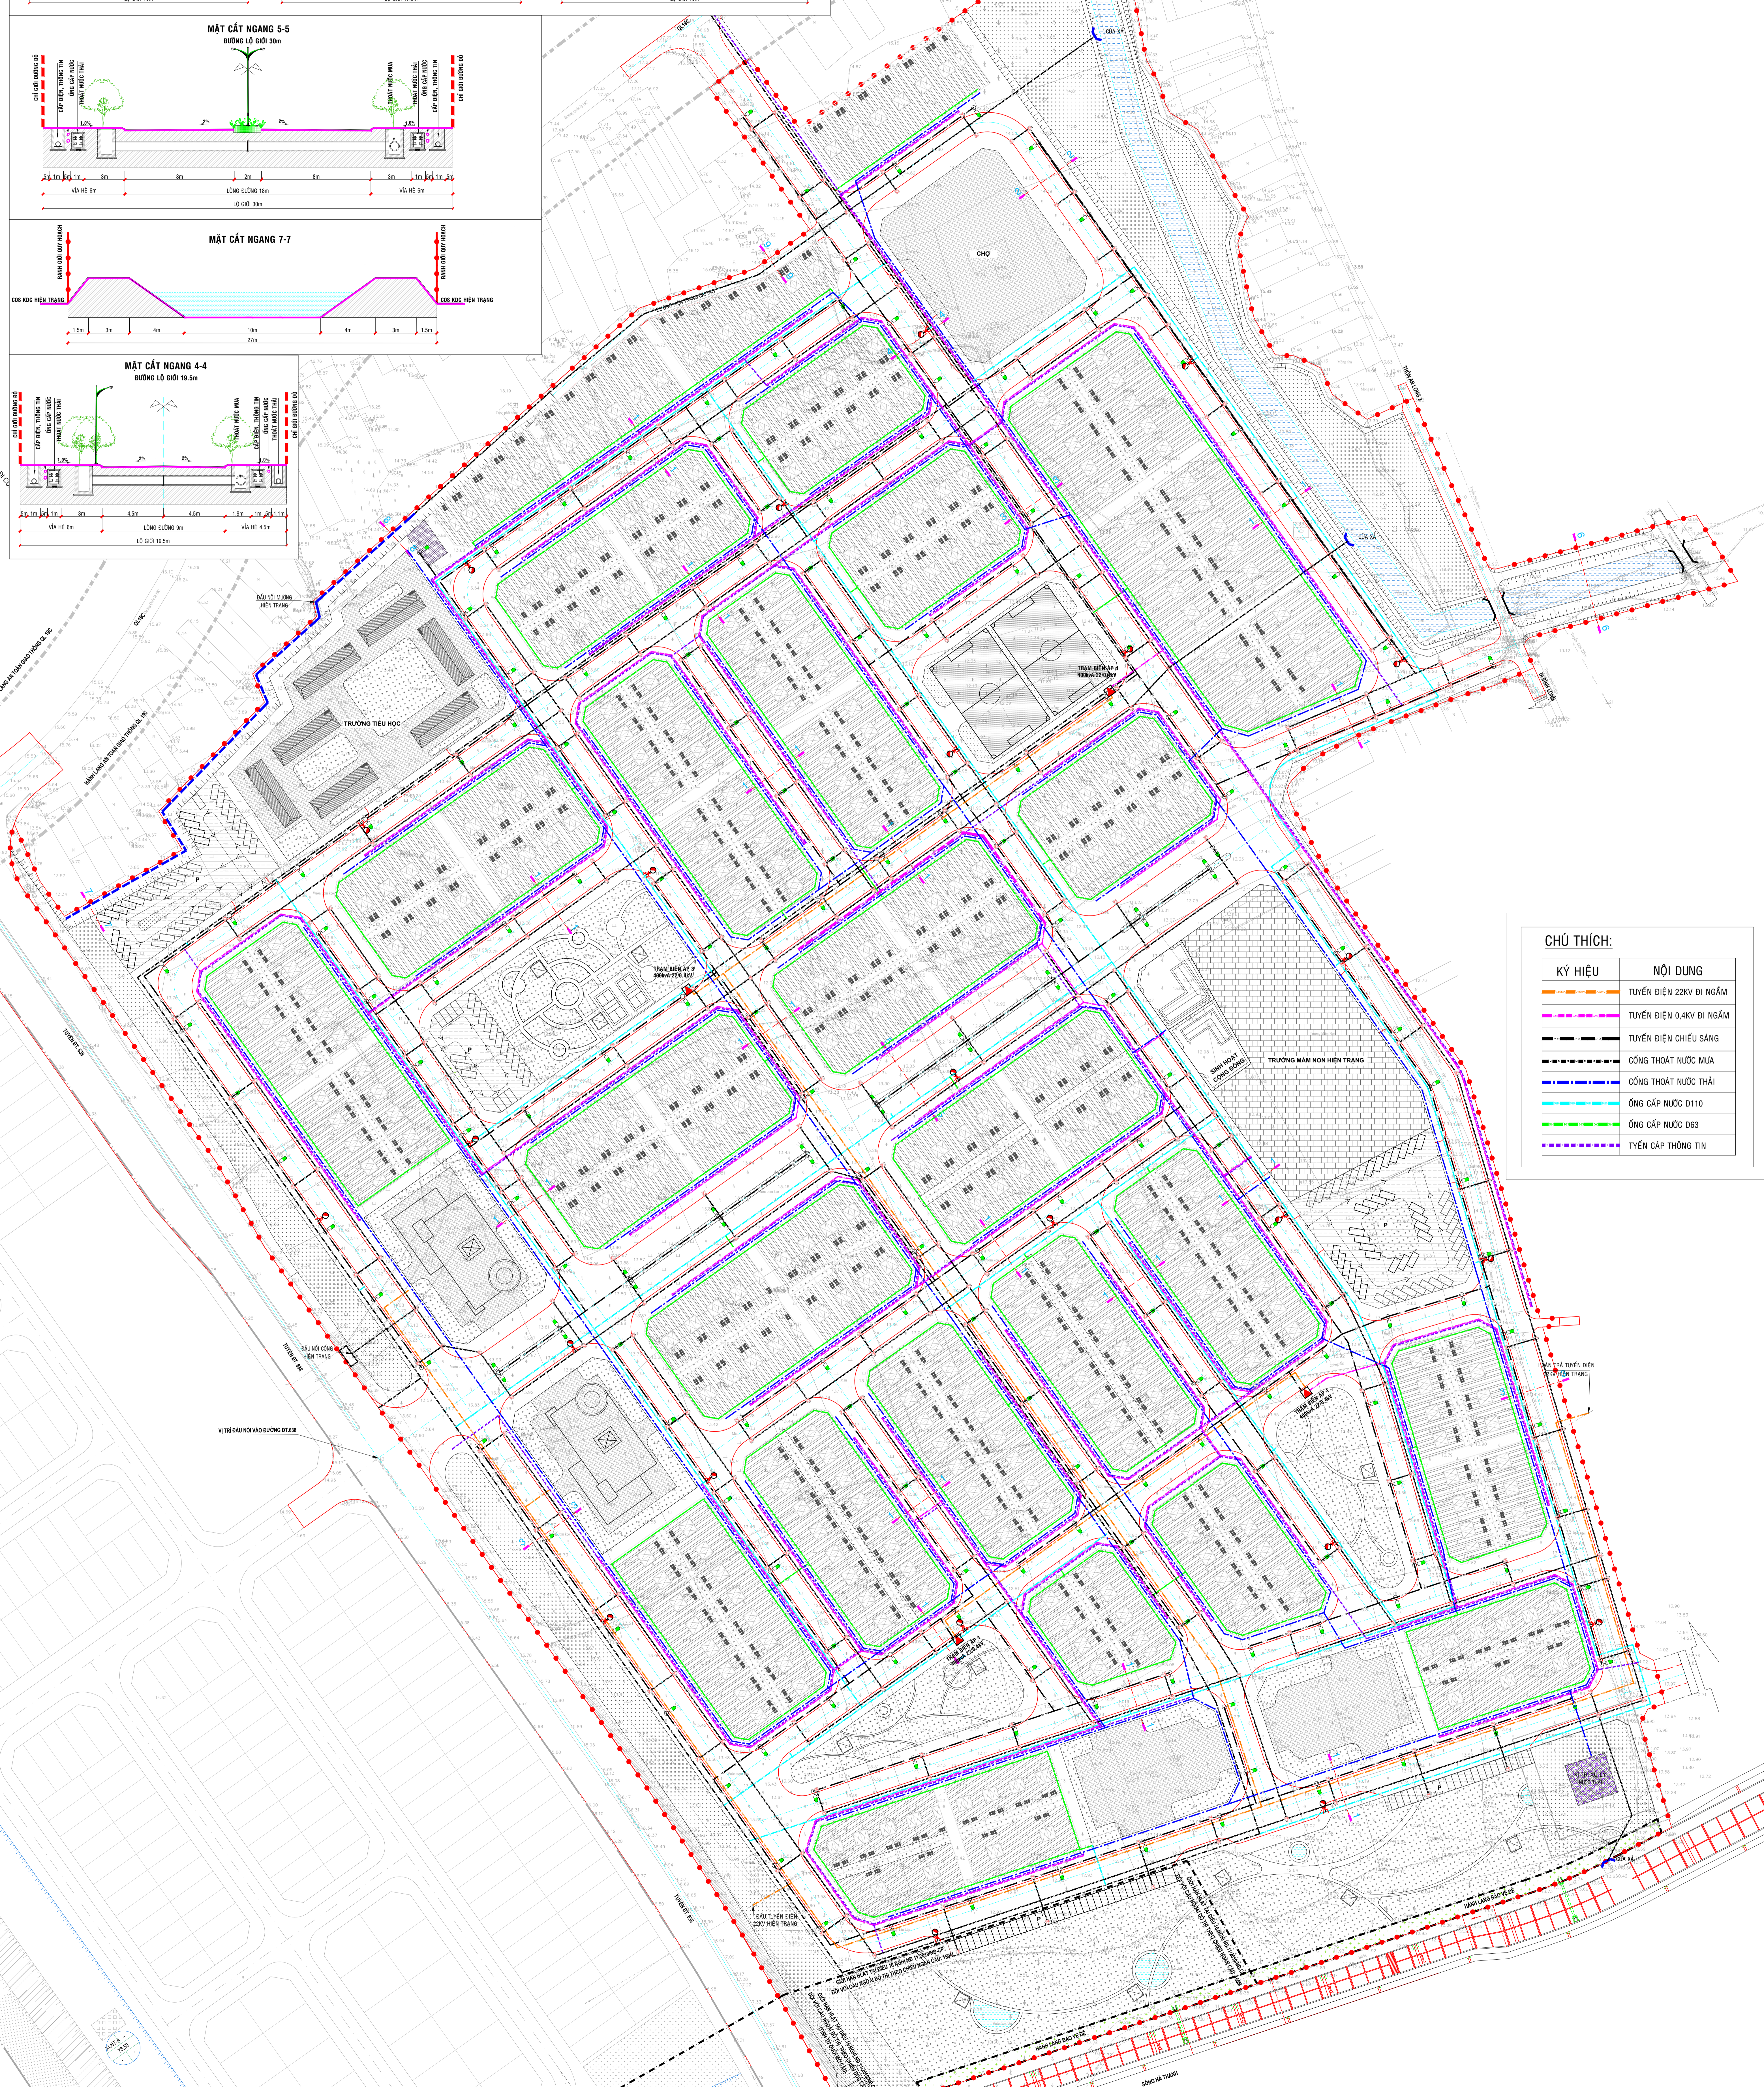
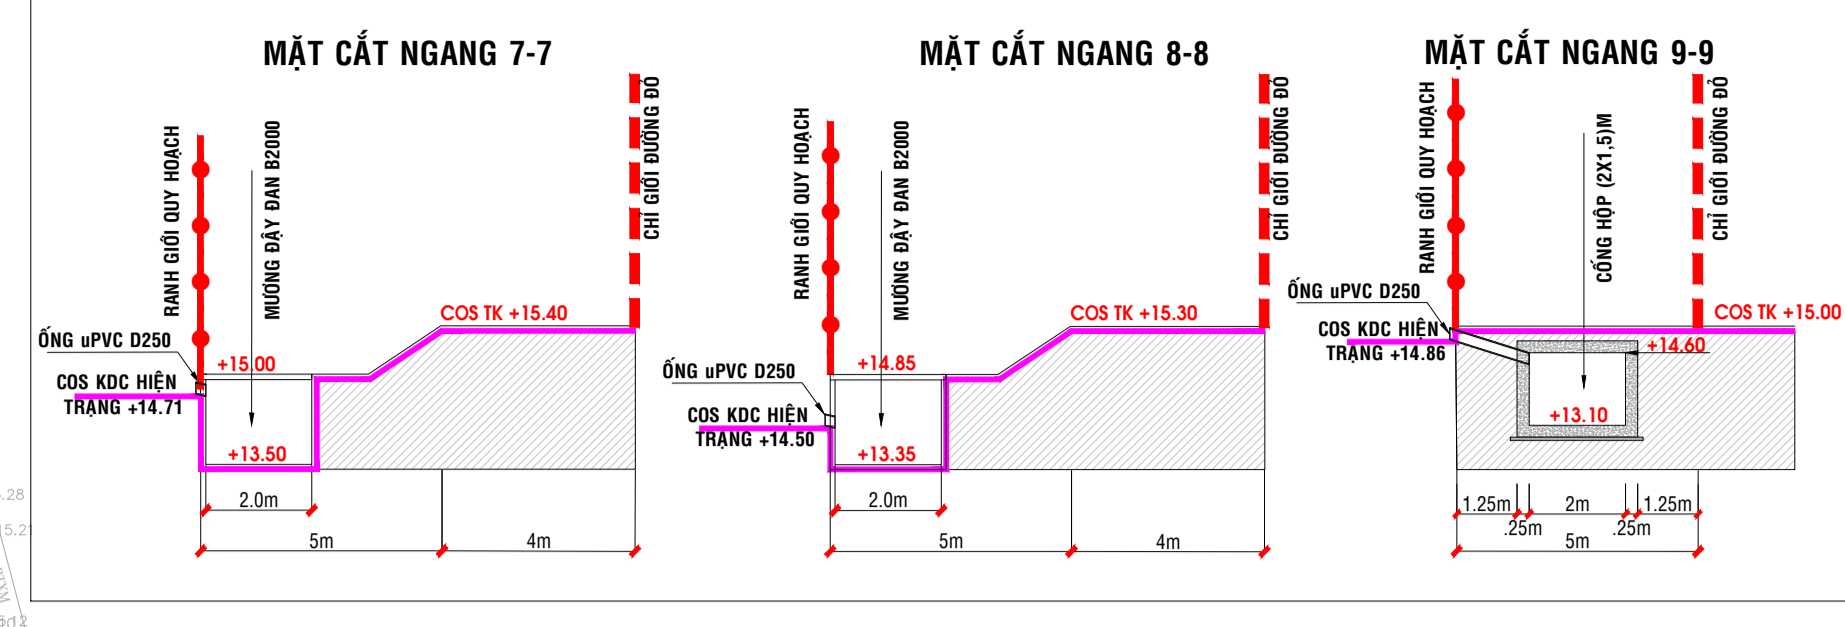
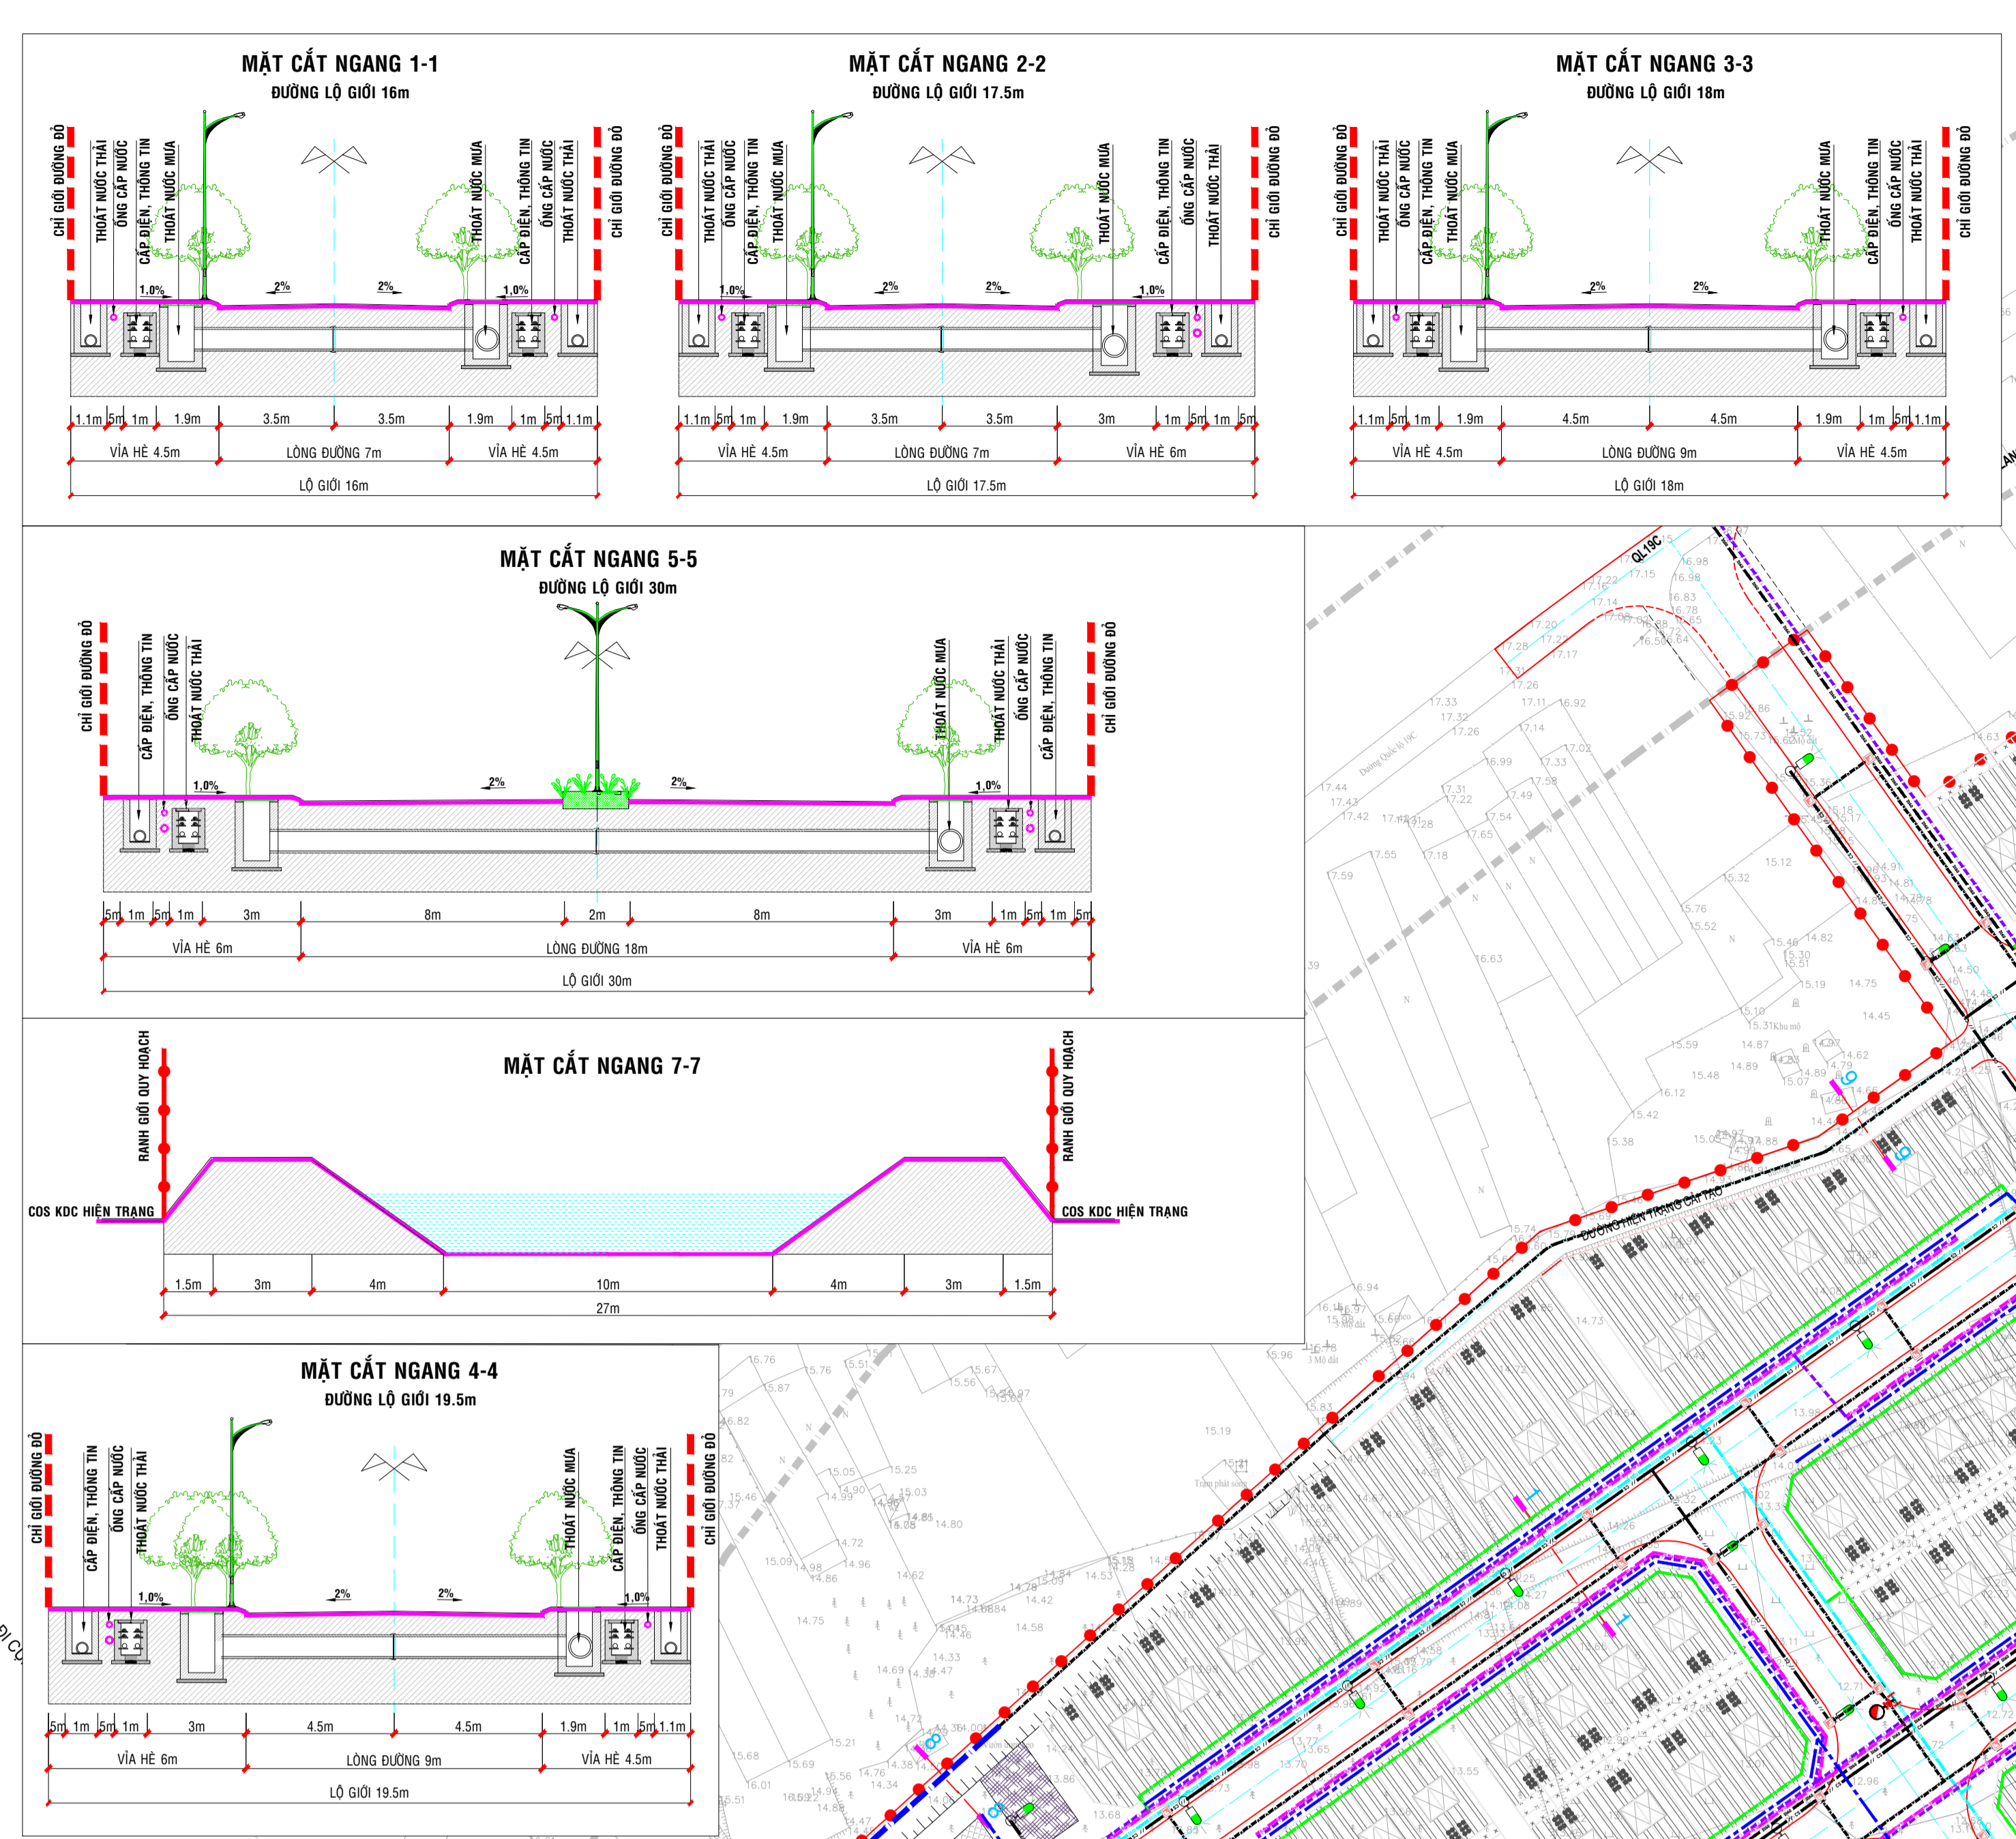


**ĐỒ ÁN QUY HOẠCH CHI TIẾT XÂY DỰNG TỶ LỆ 1/500**  
**KHU DÂN CƯ TẠI XÃ CANH VINH, HUYỆN VÂN CANH**  
**ĐỊA ĐIỂM: THUỘC XÃ CANH VINH, HUYỆN VÂN CANH, TỈNH BÌNH ĐỊNH.**

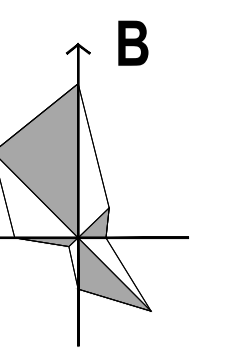

**CHÚ THÍCH:**

KÝ HIỆU	NỘI DUNG
	TUYẾN ĐIỆN 22KV ĐI NGẦM
	TUYẾN ĐIỆN 0.4KV ĐI NGẦM
	TUYẾN ĐIỆN CHIẾU SÁNG
	CÔNG THOÁT NƯỚC MƯA
	CÔNG THOÁT NƯỚC THẢI
	ỐNG CẤP NƯỚC D110
	ỐNG CẤP NƯỚC D63
	TUYẾN CẤP THÔNG TIN