




QUY HOẠCH CHI TIẾT TỶ LỆ 1/500 KHU SẢN XUẤT, CHẾ BIẾN NÔNG, LÂM SẢN TẬP TRUNG XÃ BÌNH NGHỊ - HUYỆN TÂY SƠN - TỈNH BÌNH ĐỊNH

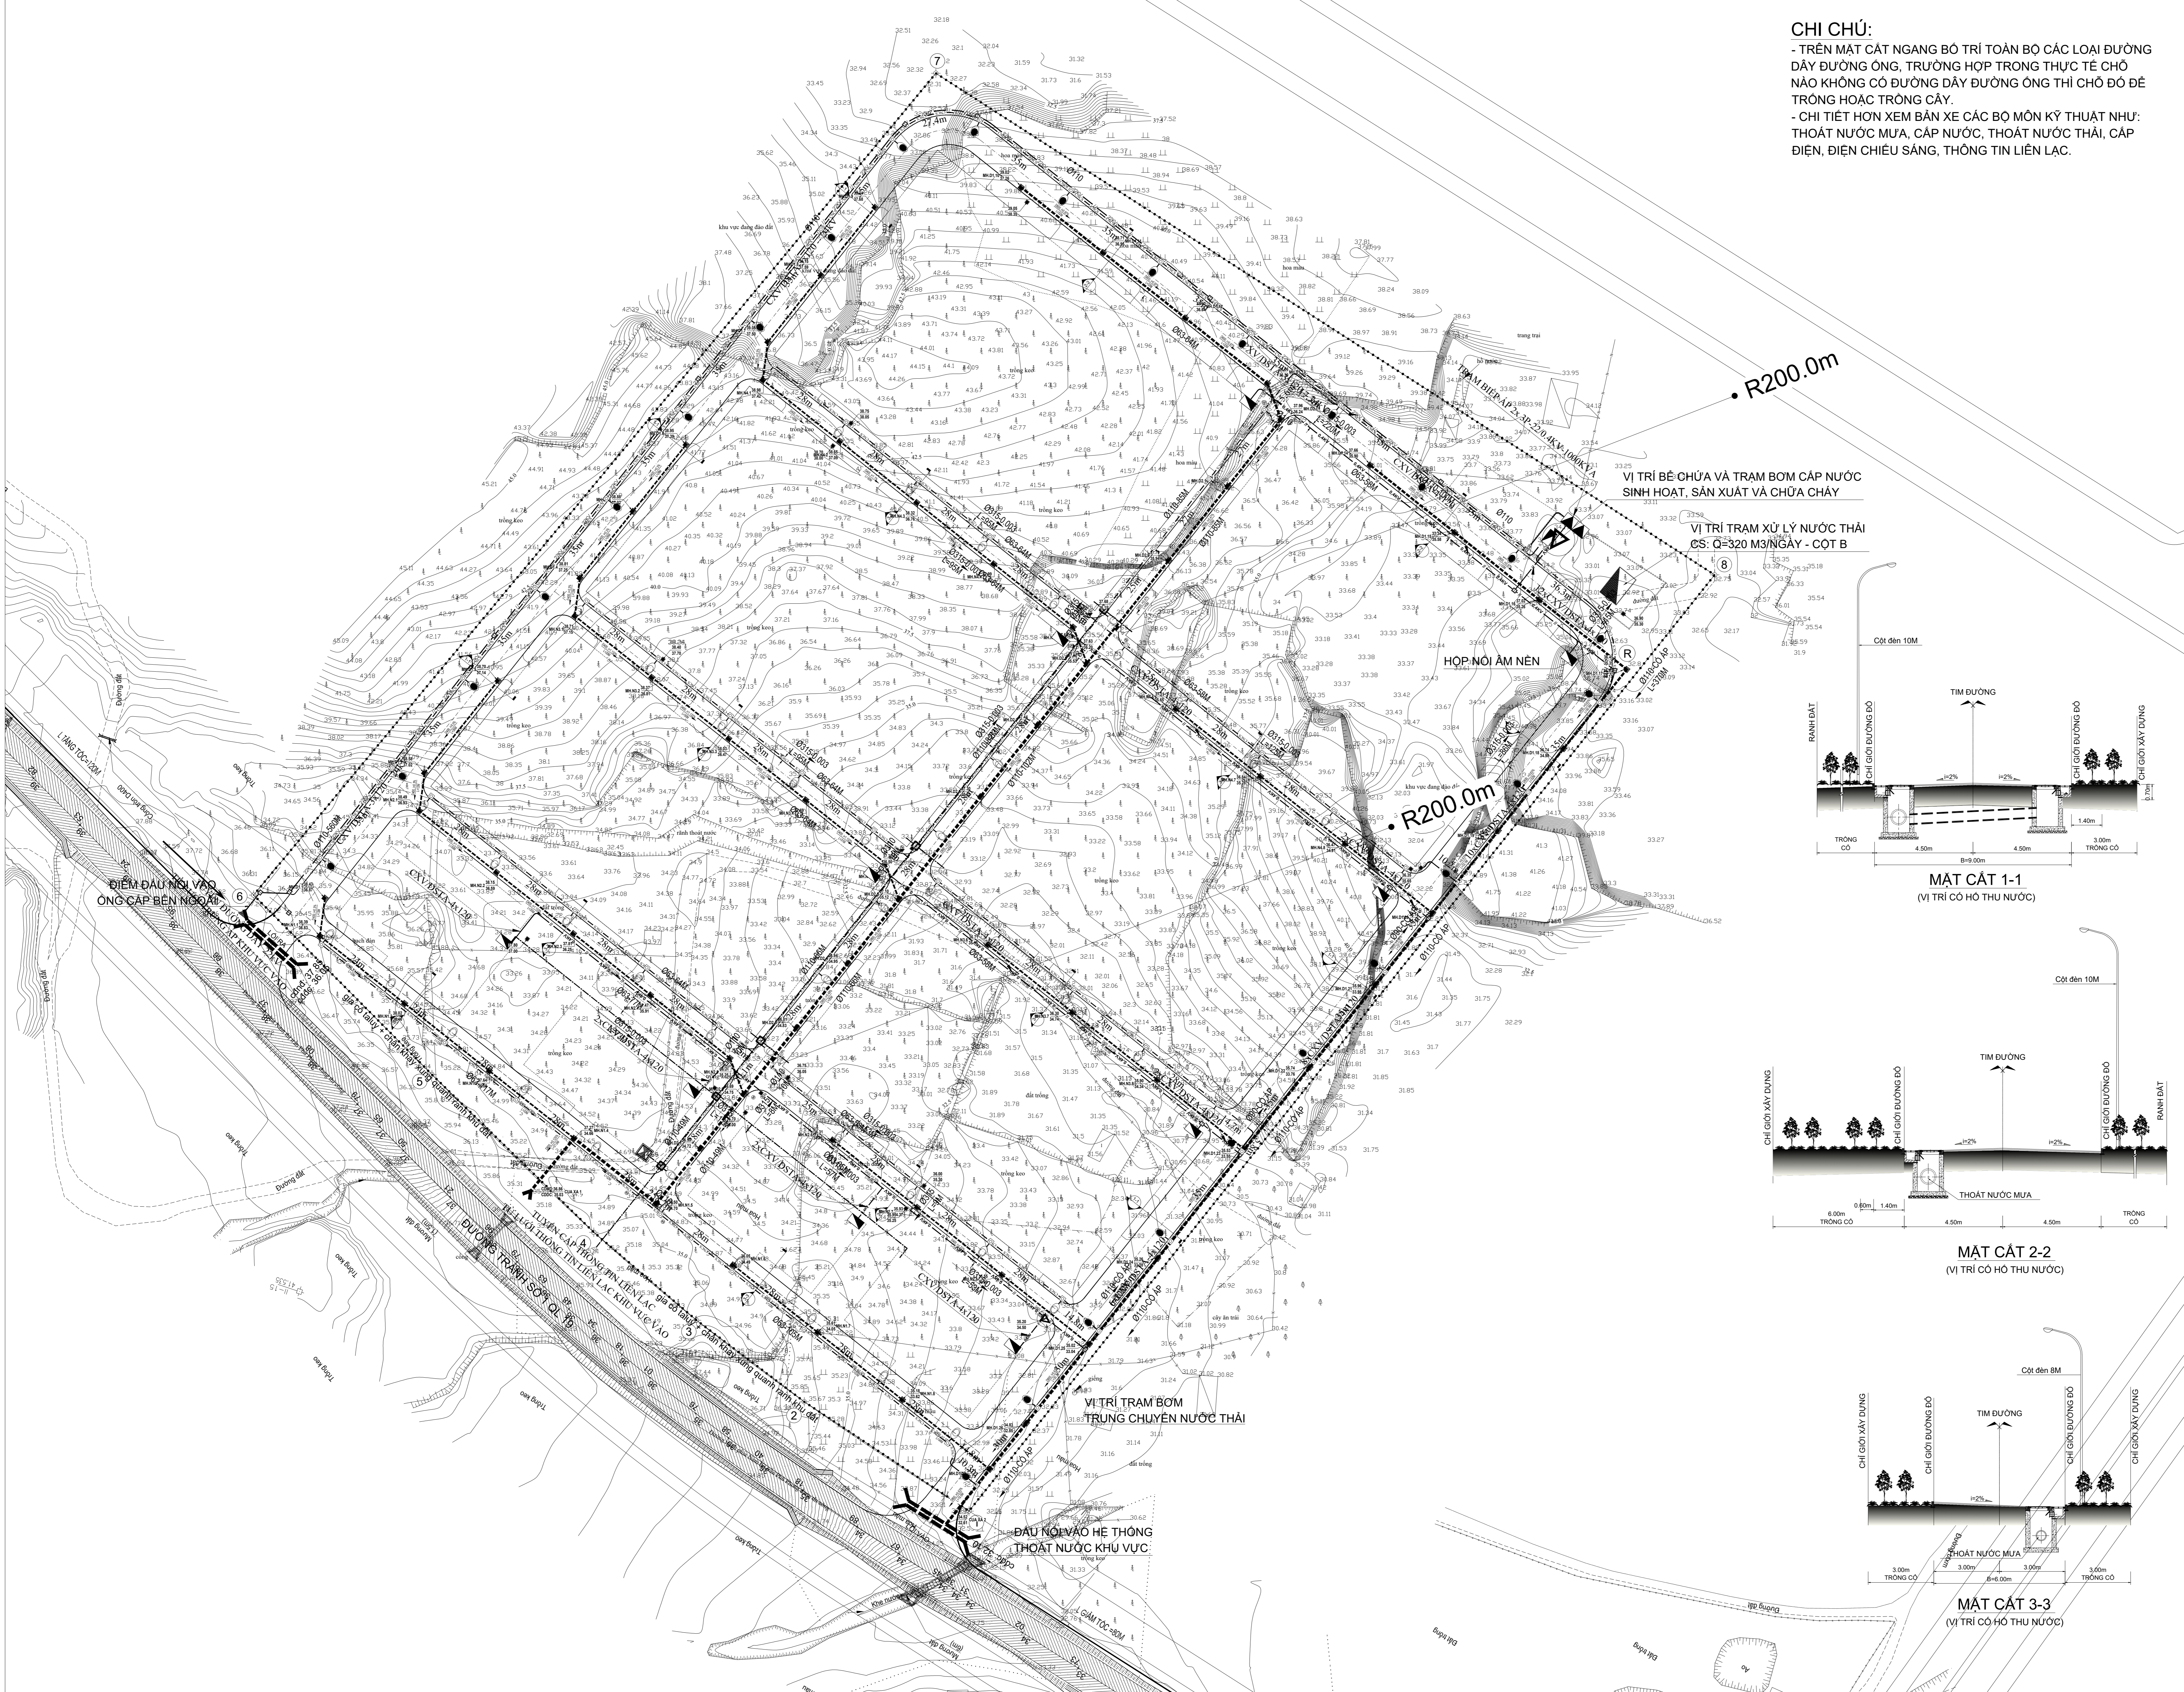


CHI CHÚ:
 - TRÊN MẶT CÁT NGANG BỜ TRÍ TOÀN BỘ CÁC LOẠI ĐƯỜNG DÂY ĐƯỜNG ONG, TRƯỜNG HỢP TRONG THỰC TẾ CHỖ NÀO KHÔNG CÓ ĐƯỜNG DÂY ĐƯỜNG ONG THÌ CHỖ ĐÓ ĐỂ TRÔNG HOẶC TRỒNG CÂY.
 - CHI TIẾT HƠN XEM BẢN XE CÁC BỘ MÔN KỸ THUẬT NHƯ: THOÁT NƯỚC MƯA, CẤP NƯỚC, THOÁT NƯỚC THẢI, CẤP ĐIỆN, ĐIỆN CHIẾU SÁNG, THÔNG TIN LIÊN LẠC.

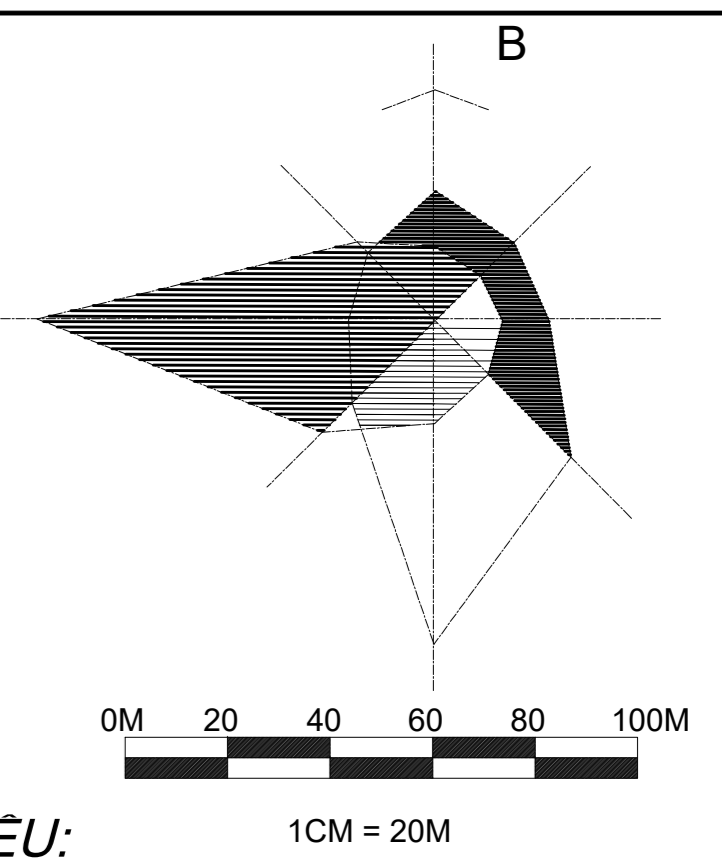


- KÝ HIỆU:**
- RANH GIỚI LẬP QUY HOẠCH
 - ĐƯỜNG NỘI BỘ
 - CÔNG THOÁT NƯỚC MƯA Ø800
 - CÔNG THOÁT NƯỚC MƯA Ø600
 - CÔNG THOÁT NƯỚC MƯA Ø400
 - ỜNG CẤP NƯỚC
 - ỜNG CẤP NƯỚC
 - CÔNG THOÁT NƯỚC THẢI (TỰ CHÁY)
 - CÔNG THOÁT NƯỚC THẢI (CƠ ÁP)
 - ĐƯỜNG DÂY CẤP NGAM TRUNG ÁP 22KV
 - ĐƯỜNG DÂY CẤP NGAM HẠ ÁP 0.4KV
 - TRẠM BIẾN ÁP 3P-220.4KV
 - TỦ ĐIỆN PHÂN PHỐI
 - ĐƯỜNG DÂY CẤP NGAM CHIẾU SÁNG CXV/DSTA-4x25
 - TRẠM BIẾN ÁP 3P-220.4KV
 - TỦ ĐIỆN PHÂN PHỐI
 - CỘT ĐÈN CHIẾU SÁNG 10M + ĐÈN CHIẾU SÁNG LED 150W
 - CỘT ĐÈN CHIẾU SÁNG 8M + ĐÈN CHIẾU SÁNG LED 150W
 - ỜNG LƯƠN CÁP TLL UPVC-Ø90, ỜNG MÀU VÀNG
 - TỦ CÁP CHÍNH
 - BẾ CÁP THÔNG TIN LIÊN LẠC 2 NÁP ĐẠN

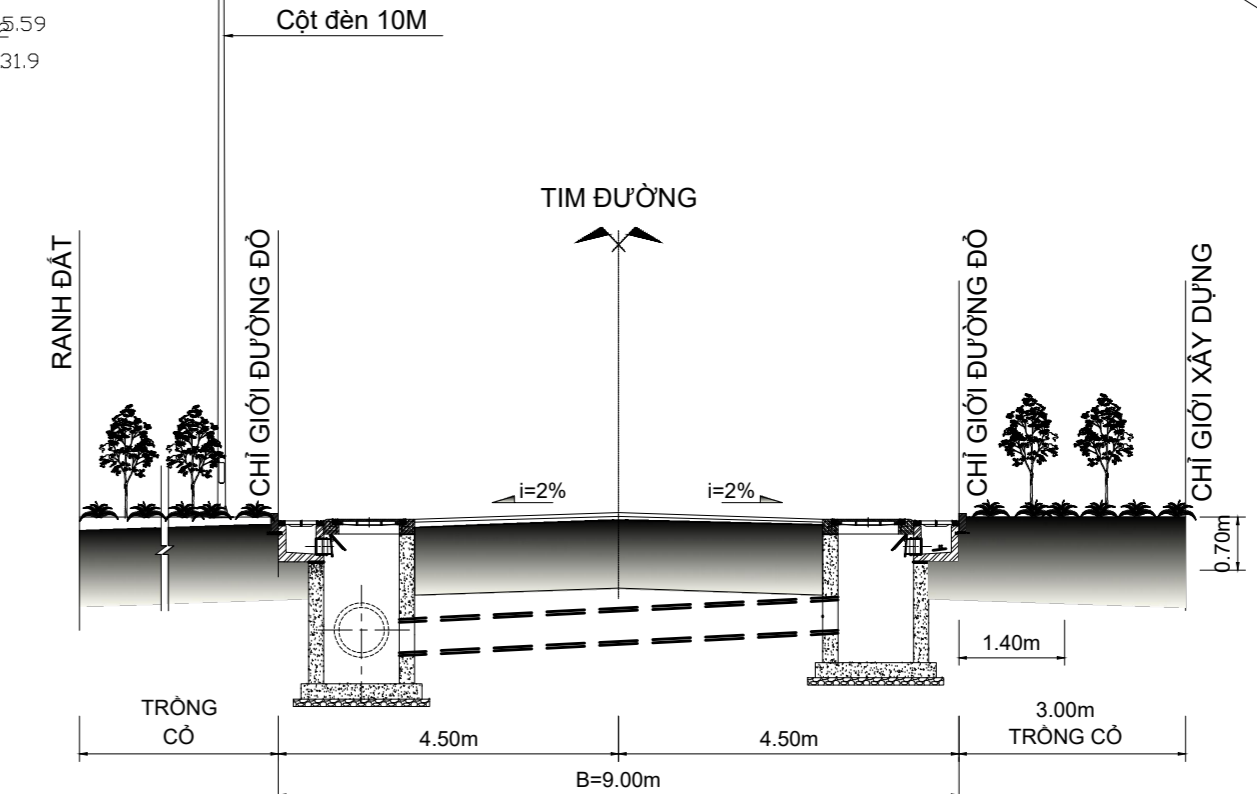

MẶT CÁT 1-1
(VỊ TRÍ CỘT HỒ THU NƯỚC)

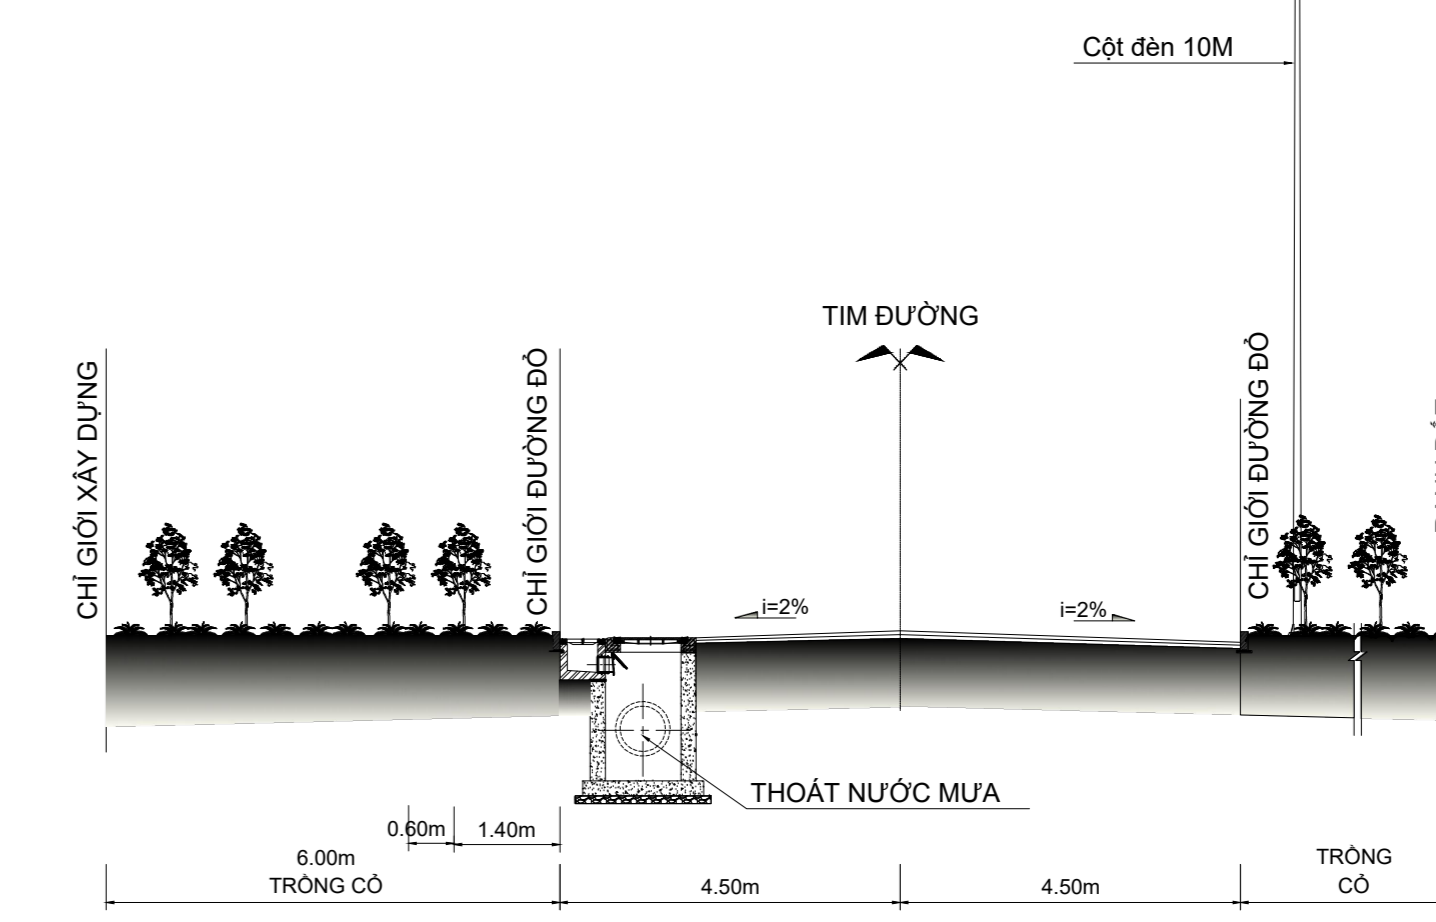

MẶT CÁT 2-2
(VỊ TRÍ CỘT HỒ THU NƯỚC)

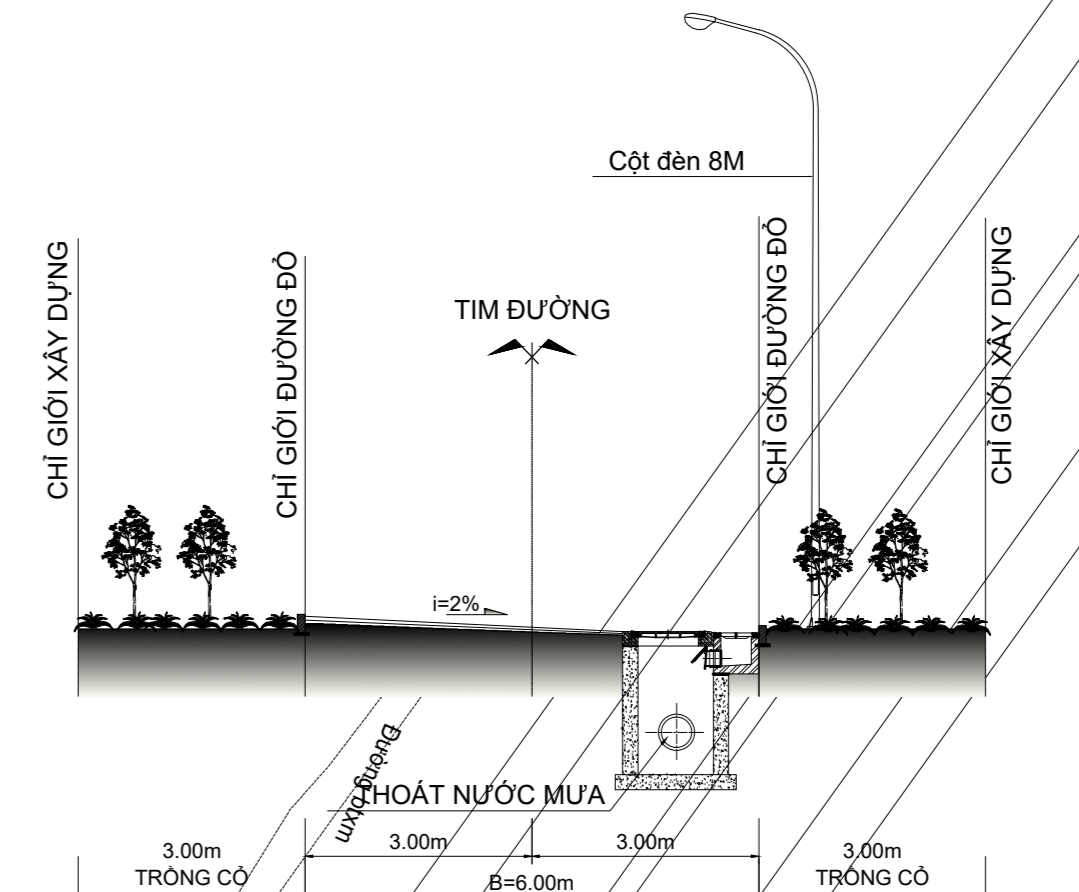

MẶT CÁT 3-3
(VỊ TRÍ CỘT HỒ THU NƯỚC)

CO QUAN PHÊ DUYỆT: UBND TỈNH BÌNH ĐỊNH
KÈM THEO QUYẾT ĐỊNH SỐ: 2053/QĐ-UBND, NGÀY 10 THÁNG 06 NĂM 2024

CO QUAN THẨM ĐỊNH: SỞ XÂY DỰNG TỈNH BÌNH ĐỊNH
KÈM THEO TỜ TRÌNH SỐ: 148/TTr-SXD, NGÀY 10 THÁNG 06 NĂM 2024

CHỦ ĐẦU TƯ: CÔNG TY CỔ PHẦN VINANUTRIFOOD BÌNH ĐỊNH
KÈM THEO TỜ TRÌNH SỐ: 0506/CV-VTP, NGÀY 05 THÁNG 06 NĂM 2024

CÔNG TRÌNH:
 QUY HOẠCH CHI TIẾT XÂY DỰNG (TỶ LỆ 1/500)
 KHU SẢN XUẤT, CHẾ BIẾN NÔNG, LÂM SẢN TẬP TRUNG
 ĐỊA ĐIỂM: XÃ BÌNH NGHỊ - HUYỆN TÂY SƠN - TỈNH BÌNH ĐỊNH
 TÊN BẢN VẼ
BẢN ĐỒ TỔNG HỢP ĐƯỜNG DÂY, ĐƯỜNG ONG

BẢN VẼ: QH- 14	GHÉP: 1A0	TỶ LỆ: 1/500	THÁNG: 06/2024
THỂ HIỆN	KTS. NGUYỄN LÊ ĐIỆN ĐOÀN		
THIẾT KẾ	KTS. NGUYỄN MẠNH LINH		
CHỦ NHIỆM	KTS. HUỖNH PHƯỚC ANH		
CHỦ TRÌ	KTS. HUỖNH PHƯỚC ANH		
ĐẠI DIỆN LIÊN DANH	P. GIÁM ĐỐC		
	HUỖNH THÁI NGỌC		