
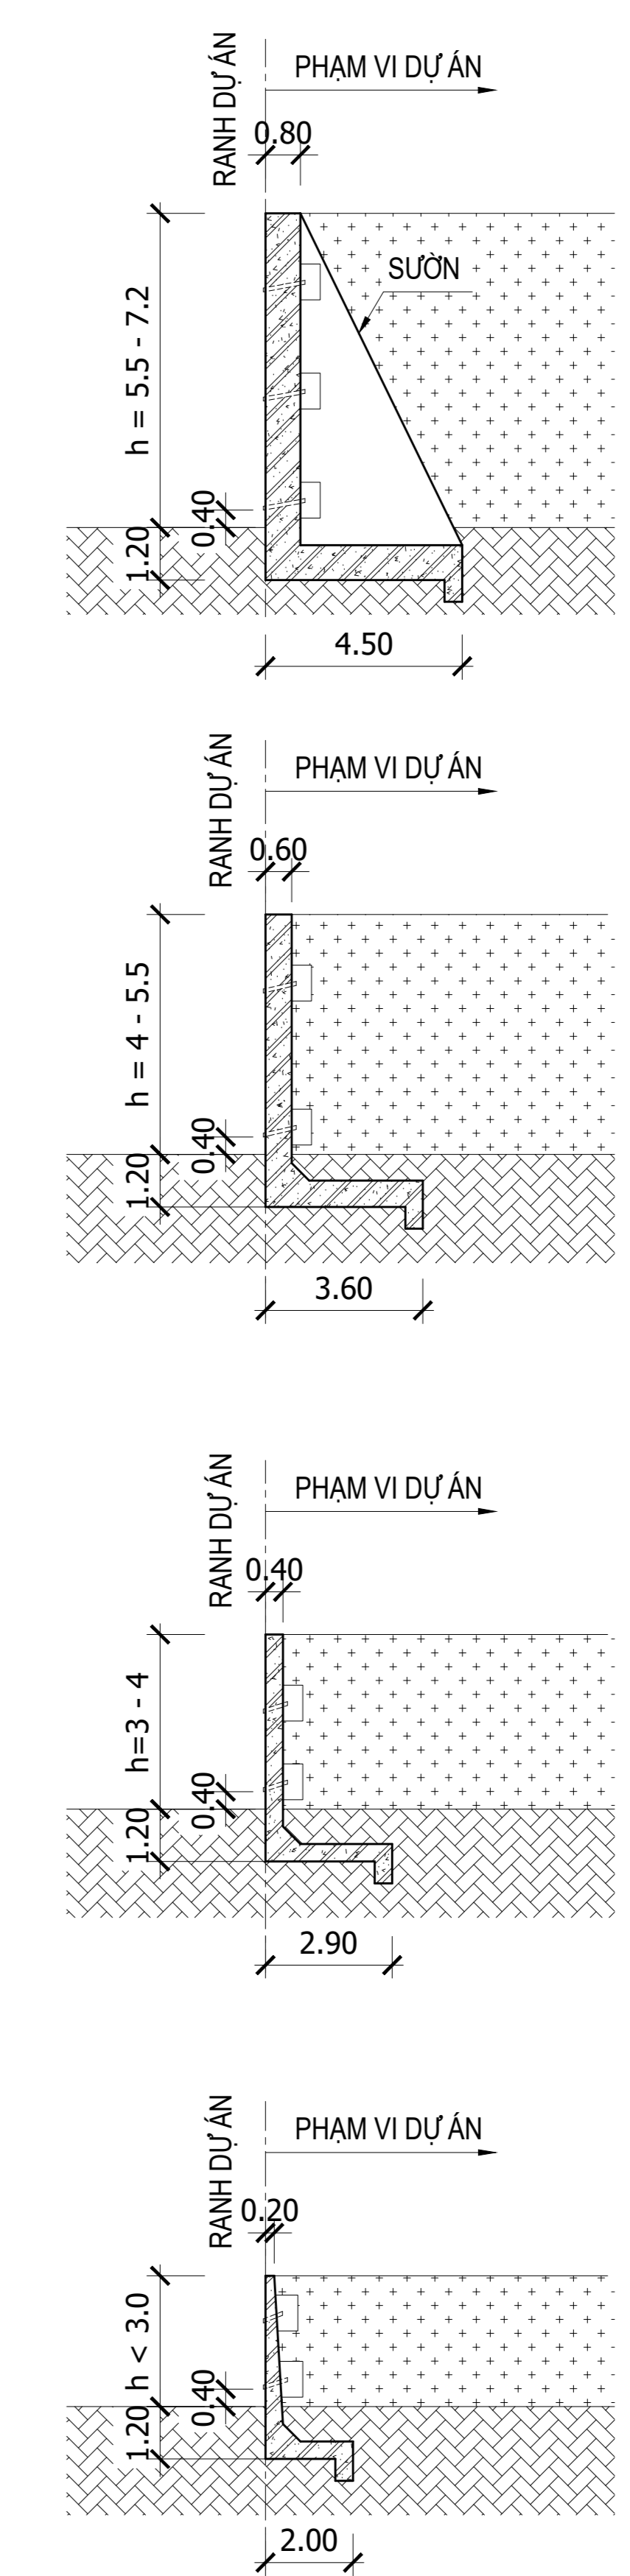


QUY HOẠCH CHI TIẾT TỶ LỆ 1/500 KHU SẢN XUẤT, CHẾ BIẾN NÔNG, LÂM SẢN TẬP TRUNG  
XÃ BÌNH NGHỊ - HUYỆN TÂY SƠN - TỈNH BÌNH ĐỊNH

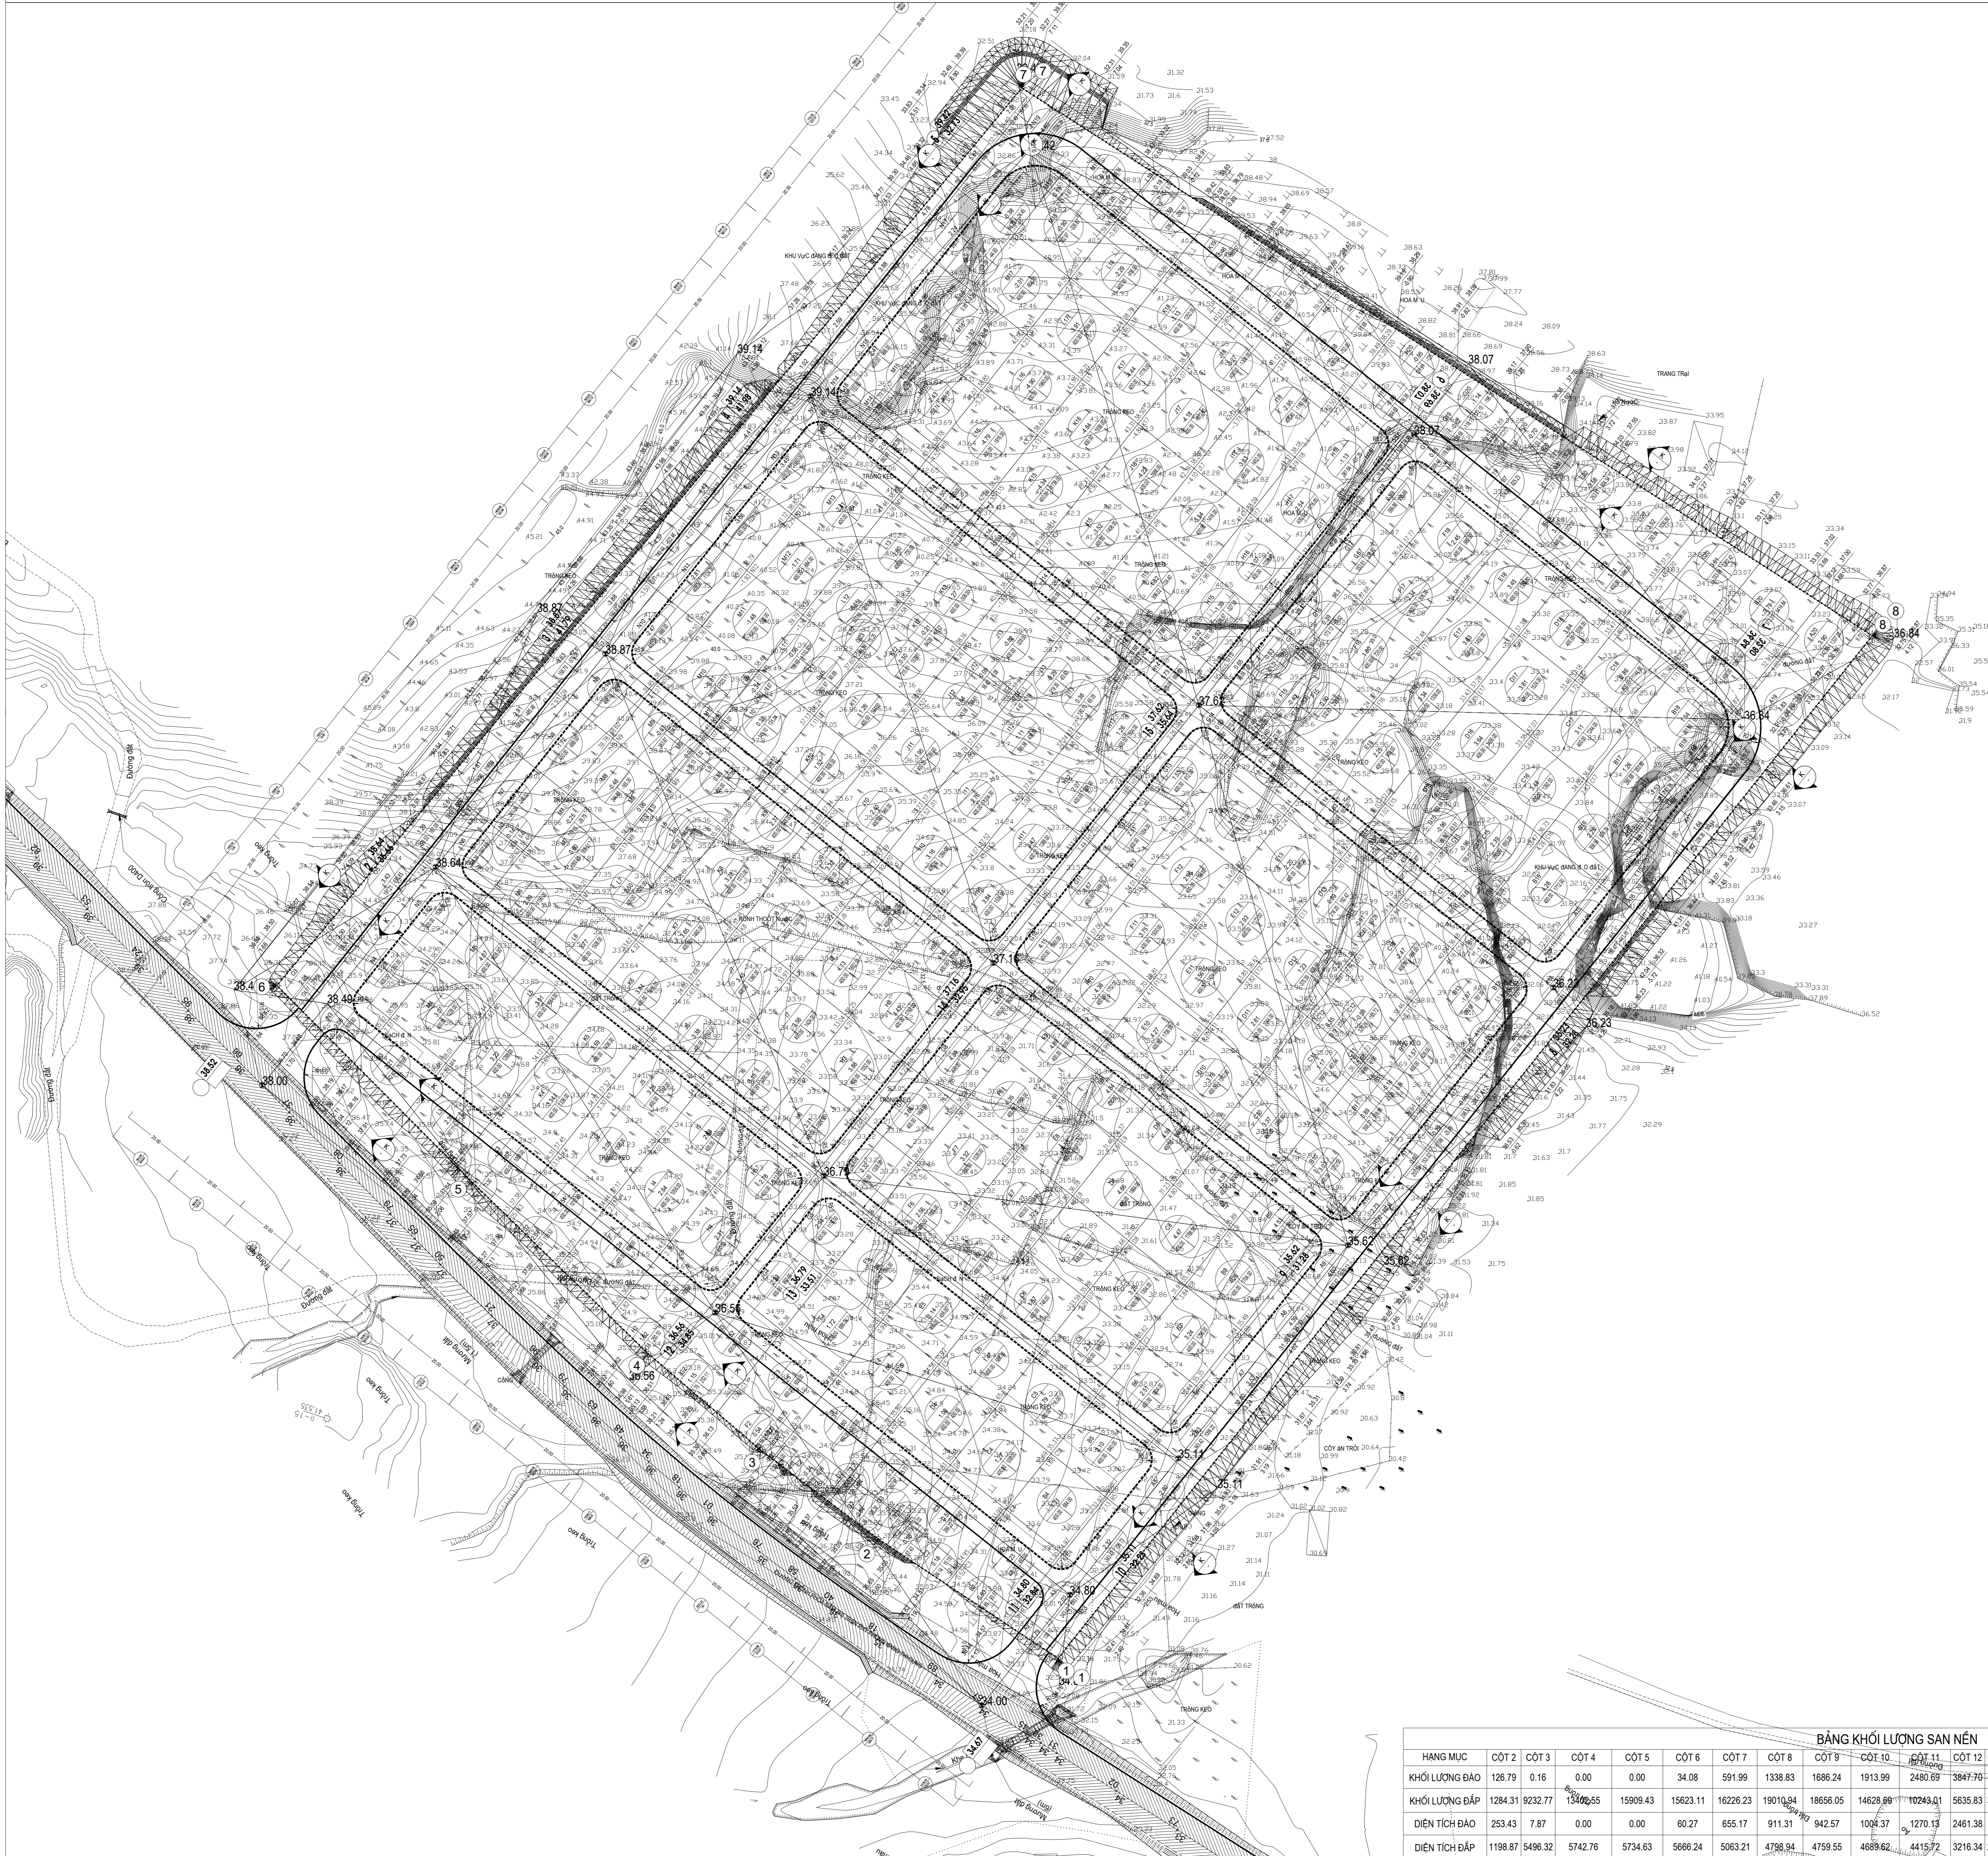

MẶT CẮT K-K (KẾ CHẤM ĐẤT)


- GHI CHÚ :
- KÍCH THƯỚC ĐƠN VỊ LÀ M
  - BÊ TÔNG ĐÁ 1X2, CẤP ĐỘ BÊN B20
  - CỐT THÉP : D <10 DUNG LOẠI CB240-T  
D >=10 DUNG LOẠI CB400-V

**BẢNG TỔNG HỢP KHỐI LƯỢNG SAN NÉN**

HANG MỤC	ĐƠN VỊ	KHỐI LƯỢNG
DIỆN TÍCH KHU ĐẤT	M2	99907.77
DIỆN TÍCH ĐÀO	M2	27964.02
DIỆN TÍCH ĐẬP	M2	71943.73
KHỐI LƯỢNG ĐÀO	M3	60269.69
KHỐI LƯỢNG ĐẬP	M3	190891.51
KHỐI LƯỢNG ĐÀO TẦNG	M3	3160.81
KHỐI LƯỢNG ĐẬP TẦNG	M3	8027.44

**BẢNG KHỐI LƯỢNG SAN NÉN**

HANG MỤC	CỘT 2	CỘT 3	CỘT 4	CỘT 5	CỘT 6	CỘT 7	CỘT 8	CỘT 9	CỘT 10	CỘT 11	CỘT 12	CỘT 13	CỘT 14	CỘT 15	CỘT 16	CỘT 17	CỘT 18	CỘT 19	CỘT 20	CỘT 21	ĐƠN VỊ	KHỐI LƯỢNG
KHỐI LƯỢNG ĐÀO	126.79	0.16	0.00	0.00	34.08	591.99	1338.83	1686.24	1913.99	2480.09	3847.70	6595.71	6727.87	7807.24	9439.28	8727.07	5519.60	2825.61	606.84	0.00	M3	60269.69
KHỐI LƯỢNG ĐẬP	1284.31	9232.77	1370.65	15909.43	15623.11	16226.23	19010.04	18656.05	14628.60	10243.01	5635.83	3542.07	3685.46	6047.46	7266.31	7152.58	7926.59	9358.33	6020.62	39.17	M3	190891.51
DIỆN TÍCH ĐÀO	253.43	7.87	0.00	0.00	60.27	655.17	911.31	942.57	1004.37	1270.13	2461.38	3439.81	3159.20	2901.37	2730.32	2820.14	2491.95	2218.81	596.92	0.00	M2	27964.02
DIỆN TÍCH ĐẬP	1198.87	5496.32	5742.76	5734.63	5666.24	5063.21	4798.94	4759.55	4669.62	4415.72	3216.34	2229.79	2463.26	2751.90	2814.88	2816.94	3137.00	3168.39	1669.57	9.72	M2	71943.73

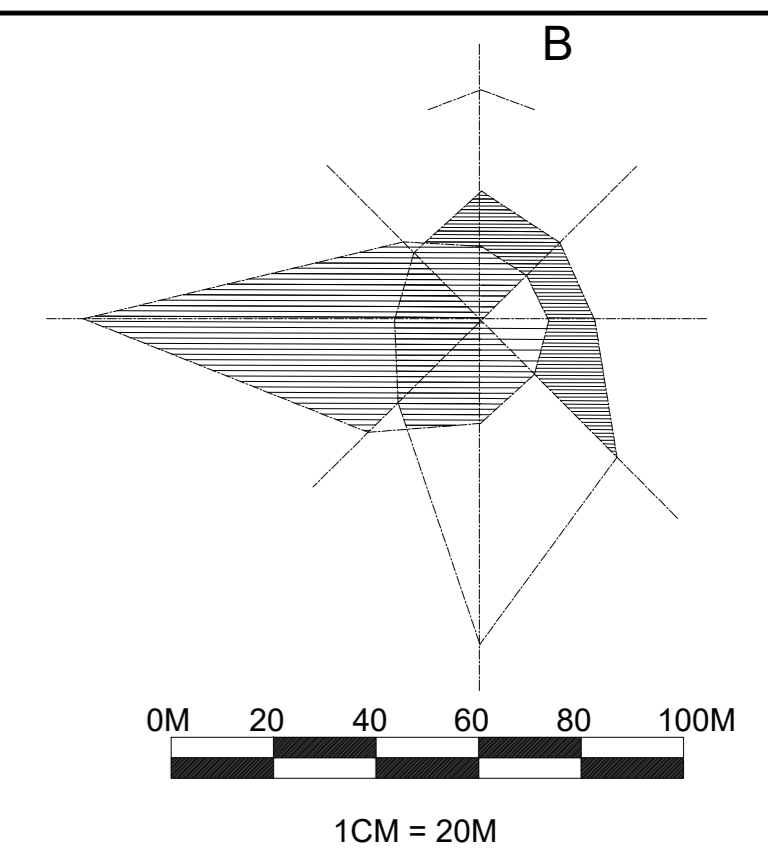

**KÝ HIỆU:**

- ● ● RANH GIỚI LẬP QUY HOẠCH

**GHI CHÚ:**

CHÉNH CAO ĐÀO (Y) ĐẬP (H) TRUNG BÌNH: 1.17  
 DIỆN TÍCH ĐÀO / ĐẬP: 399.95 / 467.94  
 KHỐI LƯỢNG ĐÀO / ĐẬP: C11

**KÝ HIỆU:**

1 MỐC BÊN RANH GIỚI SAN HẸN TOÀN KHU  
 CAO ĐỘ TỰ NHIÊN: 62.52 | 63.50 | CAO ĐỘ THIẾT KẾ SAN HẸN  
 CHIỀU CAO ĐÀO (Y) ĐẬP (H): 0.98 | 0.60 | ĐỊA CHỈ 0

CO QUAN PHÊ DUYỆT: UBND TỈNH BÌNH ĐỊNH  
 KÈM THEO QUYẾT ĐỊNH SỐ: 2053/QĐ-UBND, NGÀY 10 THÁNG 06 NĂM 2024

CO QUAN THẨM ĐỊNH: SỞ XÂY DỰNG TỈNH BÌNH ĐỊNH  
 KÈM THEO TỜ TRÌNH SỐ: 148/TTr-SXD, NGÀY 10 THÁNG 06 NĂM 2024

CHỦ ĐẦU TƯ: CÔNG TY CỔ PHẦN VINANUTRIFOOD BÌNH ĐỊNH  
 KÈM THEO TỜ TRÌNH SỐ: 0506/CV-NTP, NGÀY 05 THÁNG 06 NĂM 2024

CÔNG TRÌNH:  
 QUY HOẠCH CHI TIẾT XÂY DỰNG (TỶ LỆ 1/500)  
 KHU SẢN XUẤT, CHẾ BIẾN NÔNG, LÂM SẢN TẬP TRUNG  
 ĐỊA ĐIỂM: XÃ BÌNH NGHỊ - HUYỆN TÂY SƠN - TỈNH BÌNH ĐỊNH  
 TÊN BẢN VẼ:  
**BẢN ĐỒ QUY HOẠCH CHUẨN BỊ KỸ THUẬT**

BẢN VẼ: QH- 06	GHIẾP: 1A0	TỶ LỆ: 1/500	THÁNG: 06/2024
THỰC HIỆN	KS. NGUYỄN THỊ KIM TRANG		
THIẾT KẾ	KS. NGUYỄN THỊ KIM TRANG		
CHỦ NHIỆM	KTS. HUỖNH PHƯỚC ANH		
CHỦ TRÌ	KS. ĐOÀN PHÁT LỢI		

ĐẠI DIỆN LIÊN DANH  
 P. GIÁM ĐỐC  
 HUỖNH THÁI NGOC

