




QUY HOẠCH CHI TIẾT TỶ LỆ 1/500 KHU SẢN XUẤT, CHẾ BIẾN NÔNG, LÂM SẢN TẬP TRUNG  
XÃ BÌNH NGHĨ - HUYỆN TÂY SƠN - TỈNH BÌNH ĐỊNH

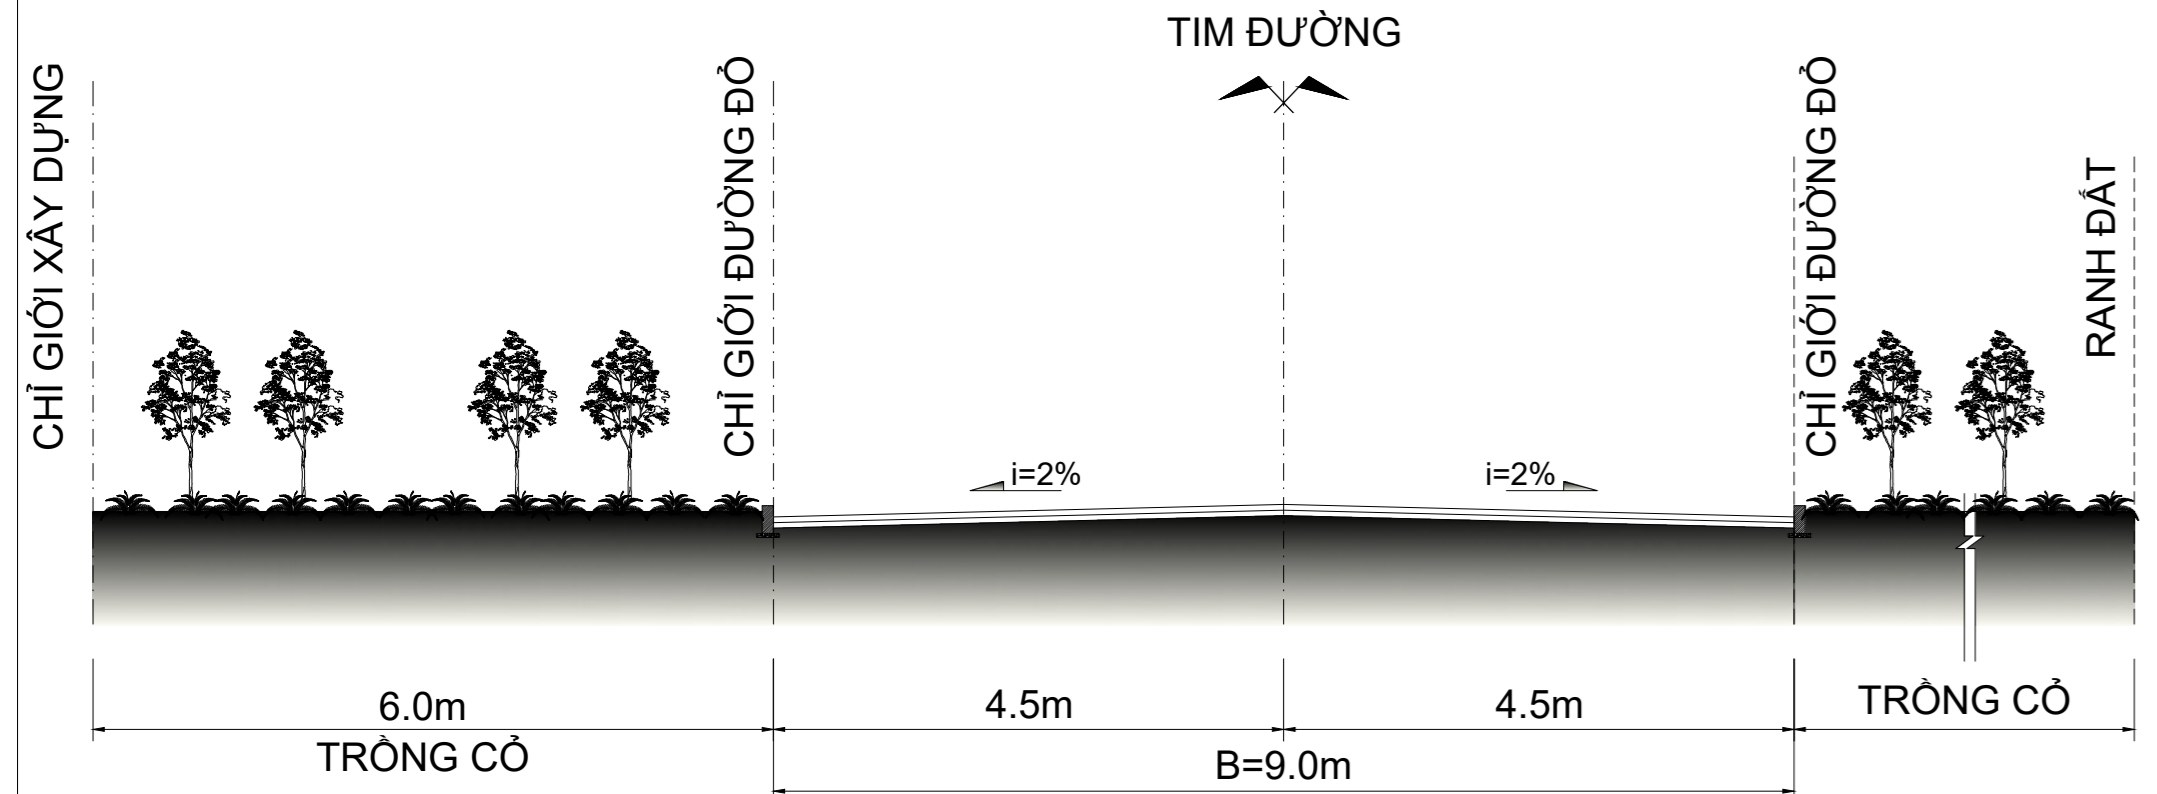


MẶT CẮT 2-2

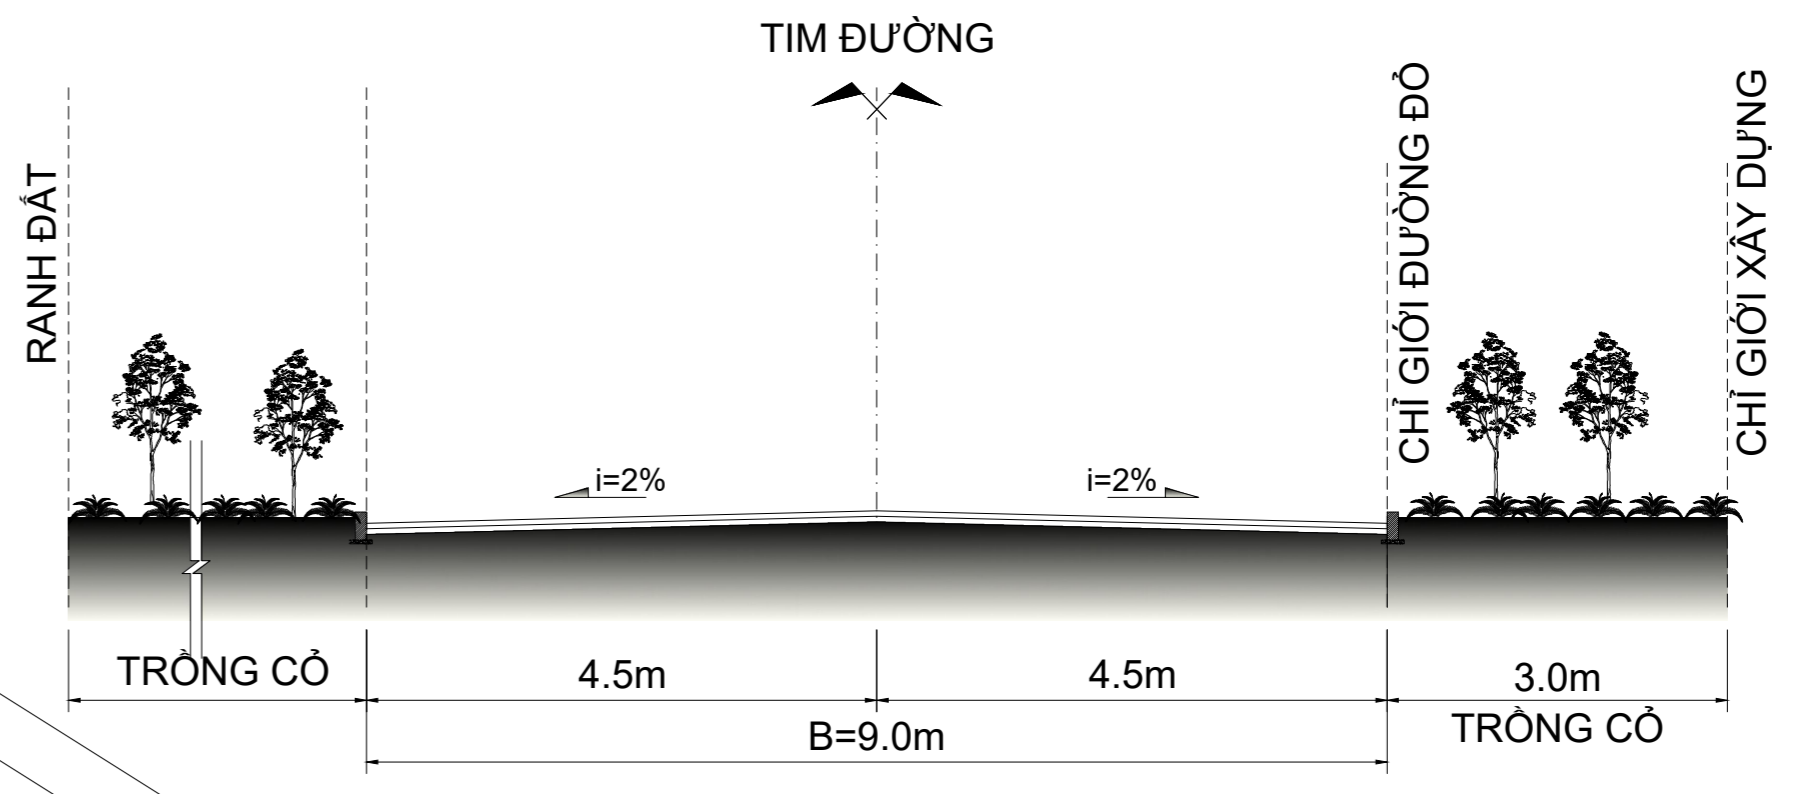



MẶT CẮT 1-1

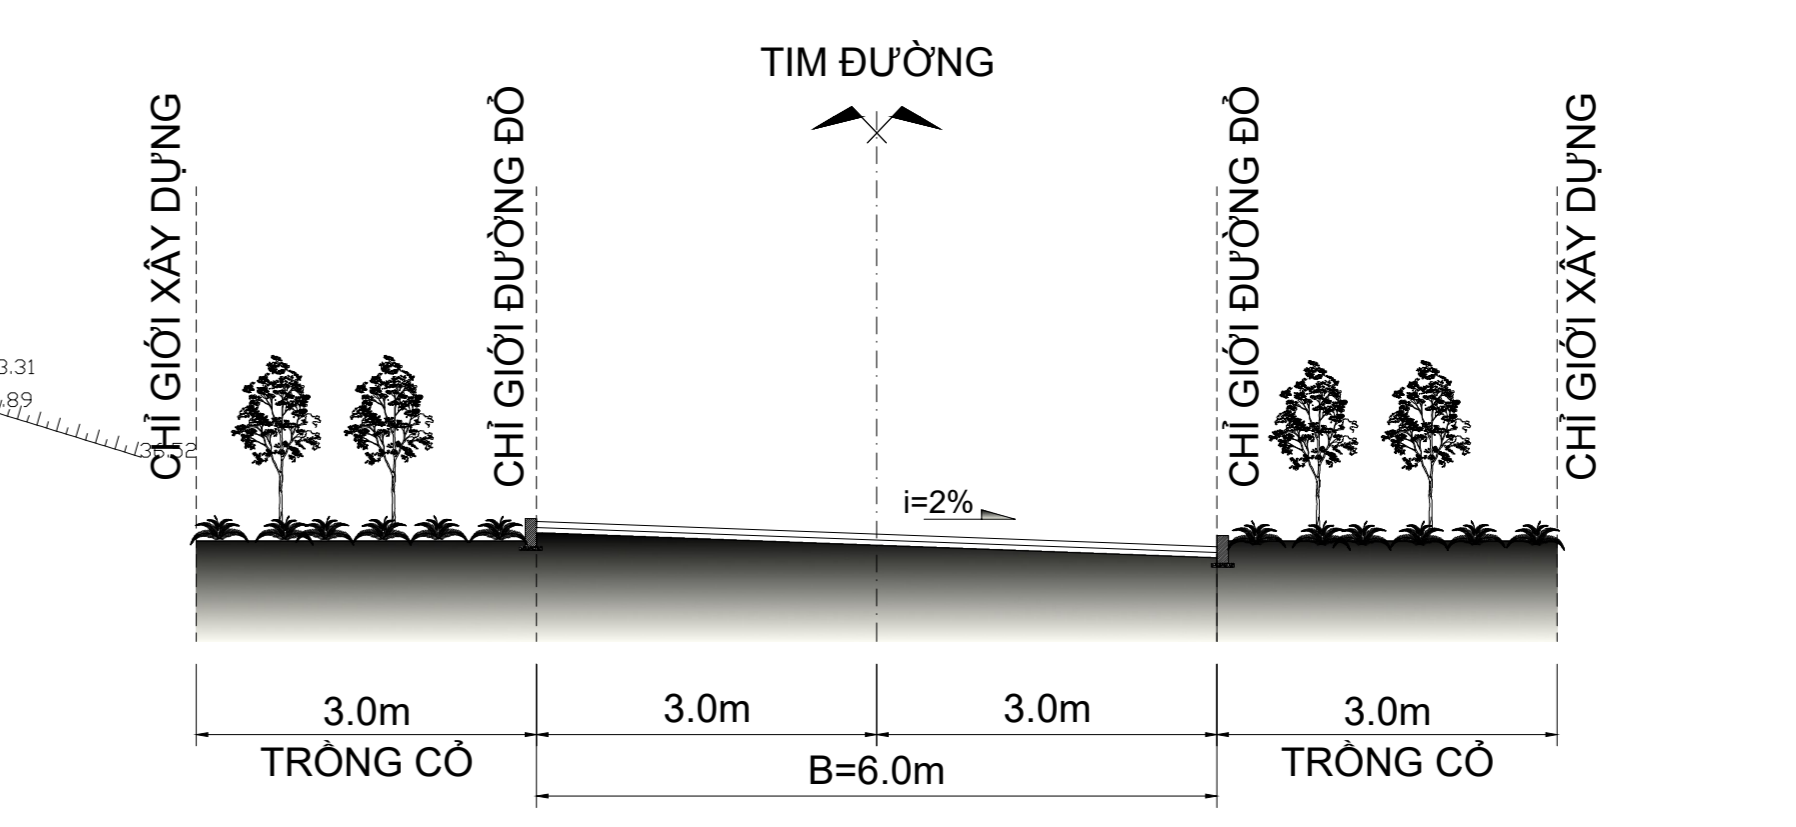

MẶT CẮT 3-3

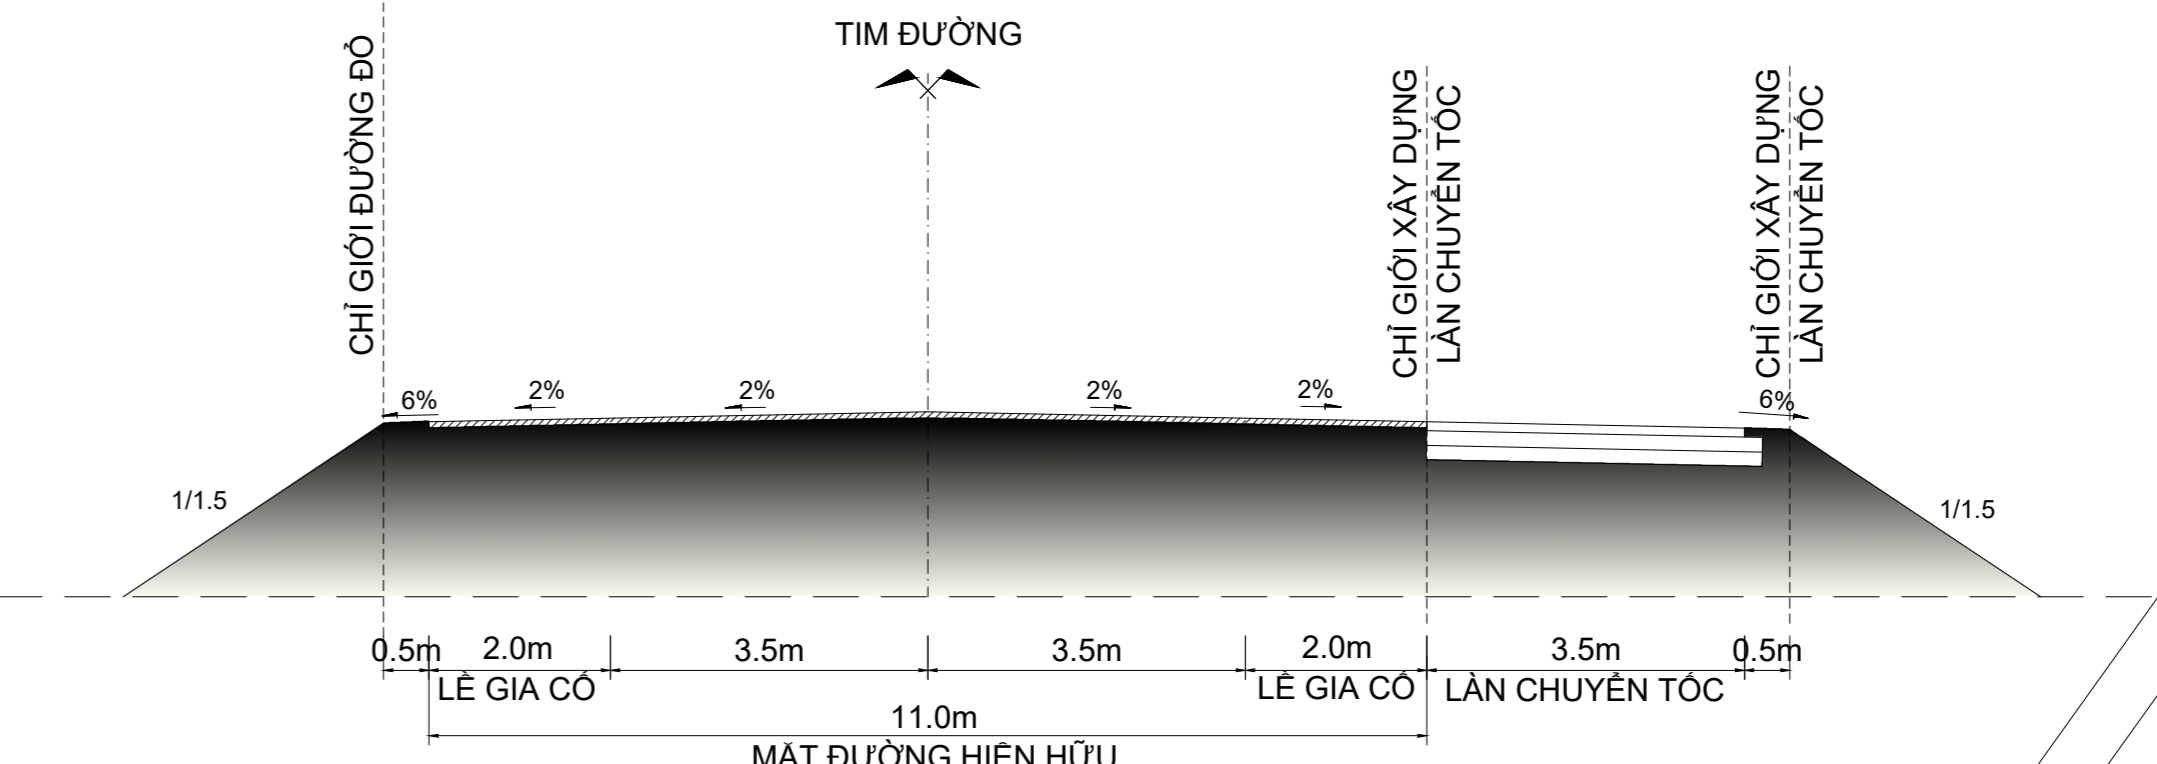

MẶT CẮT 4-4  
(LÀN CHUYẾN TỐC TRÊN TUYẾN TRÁNH QL19)

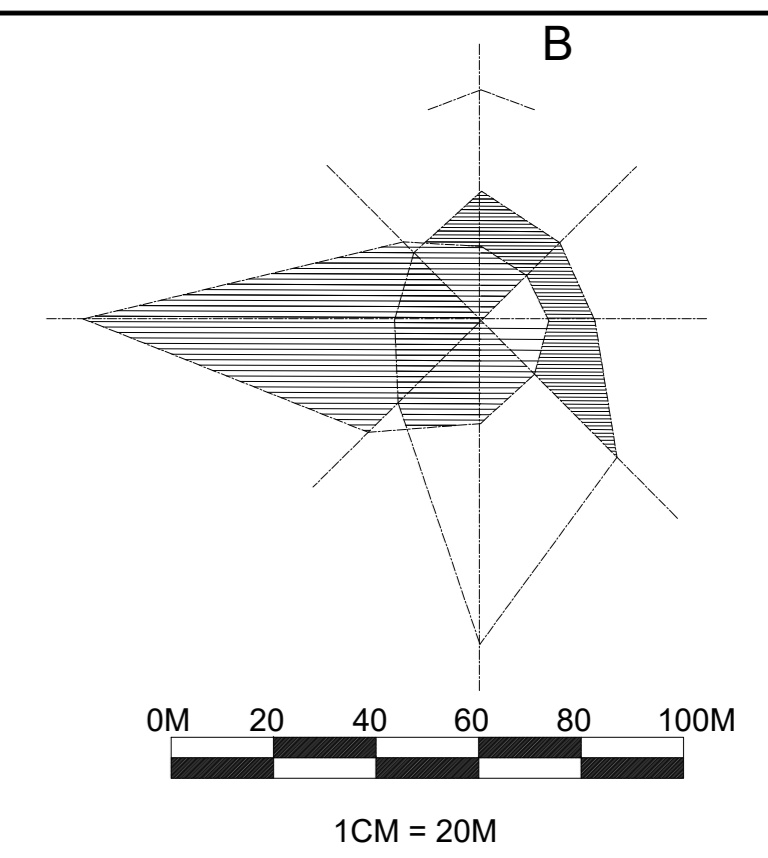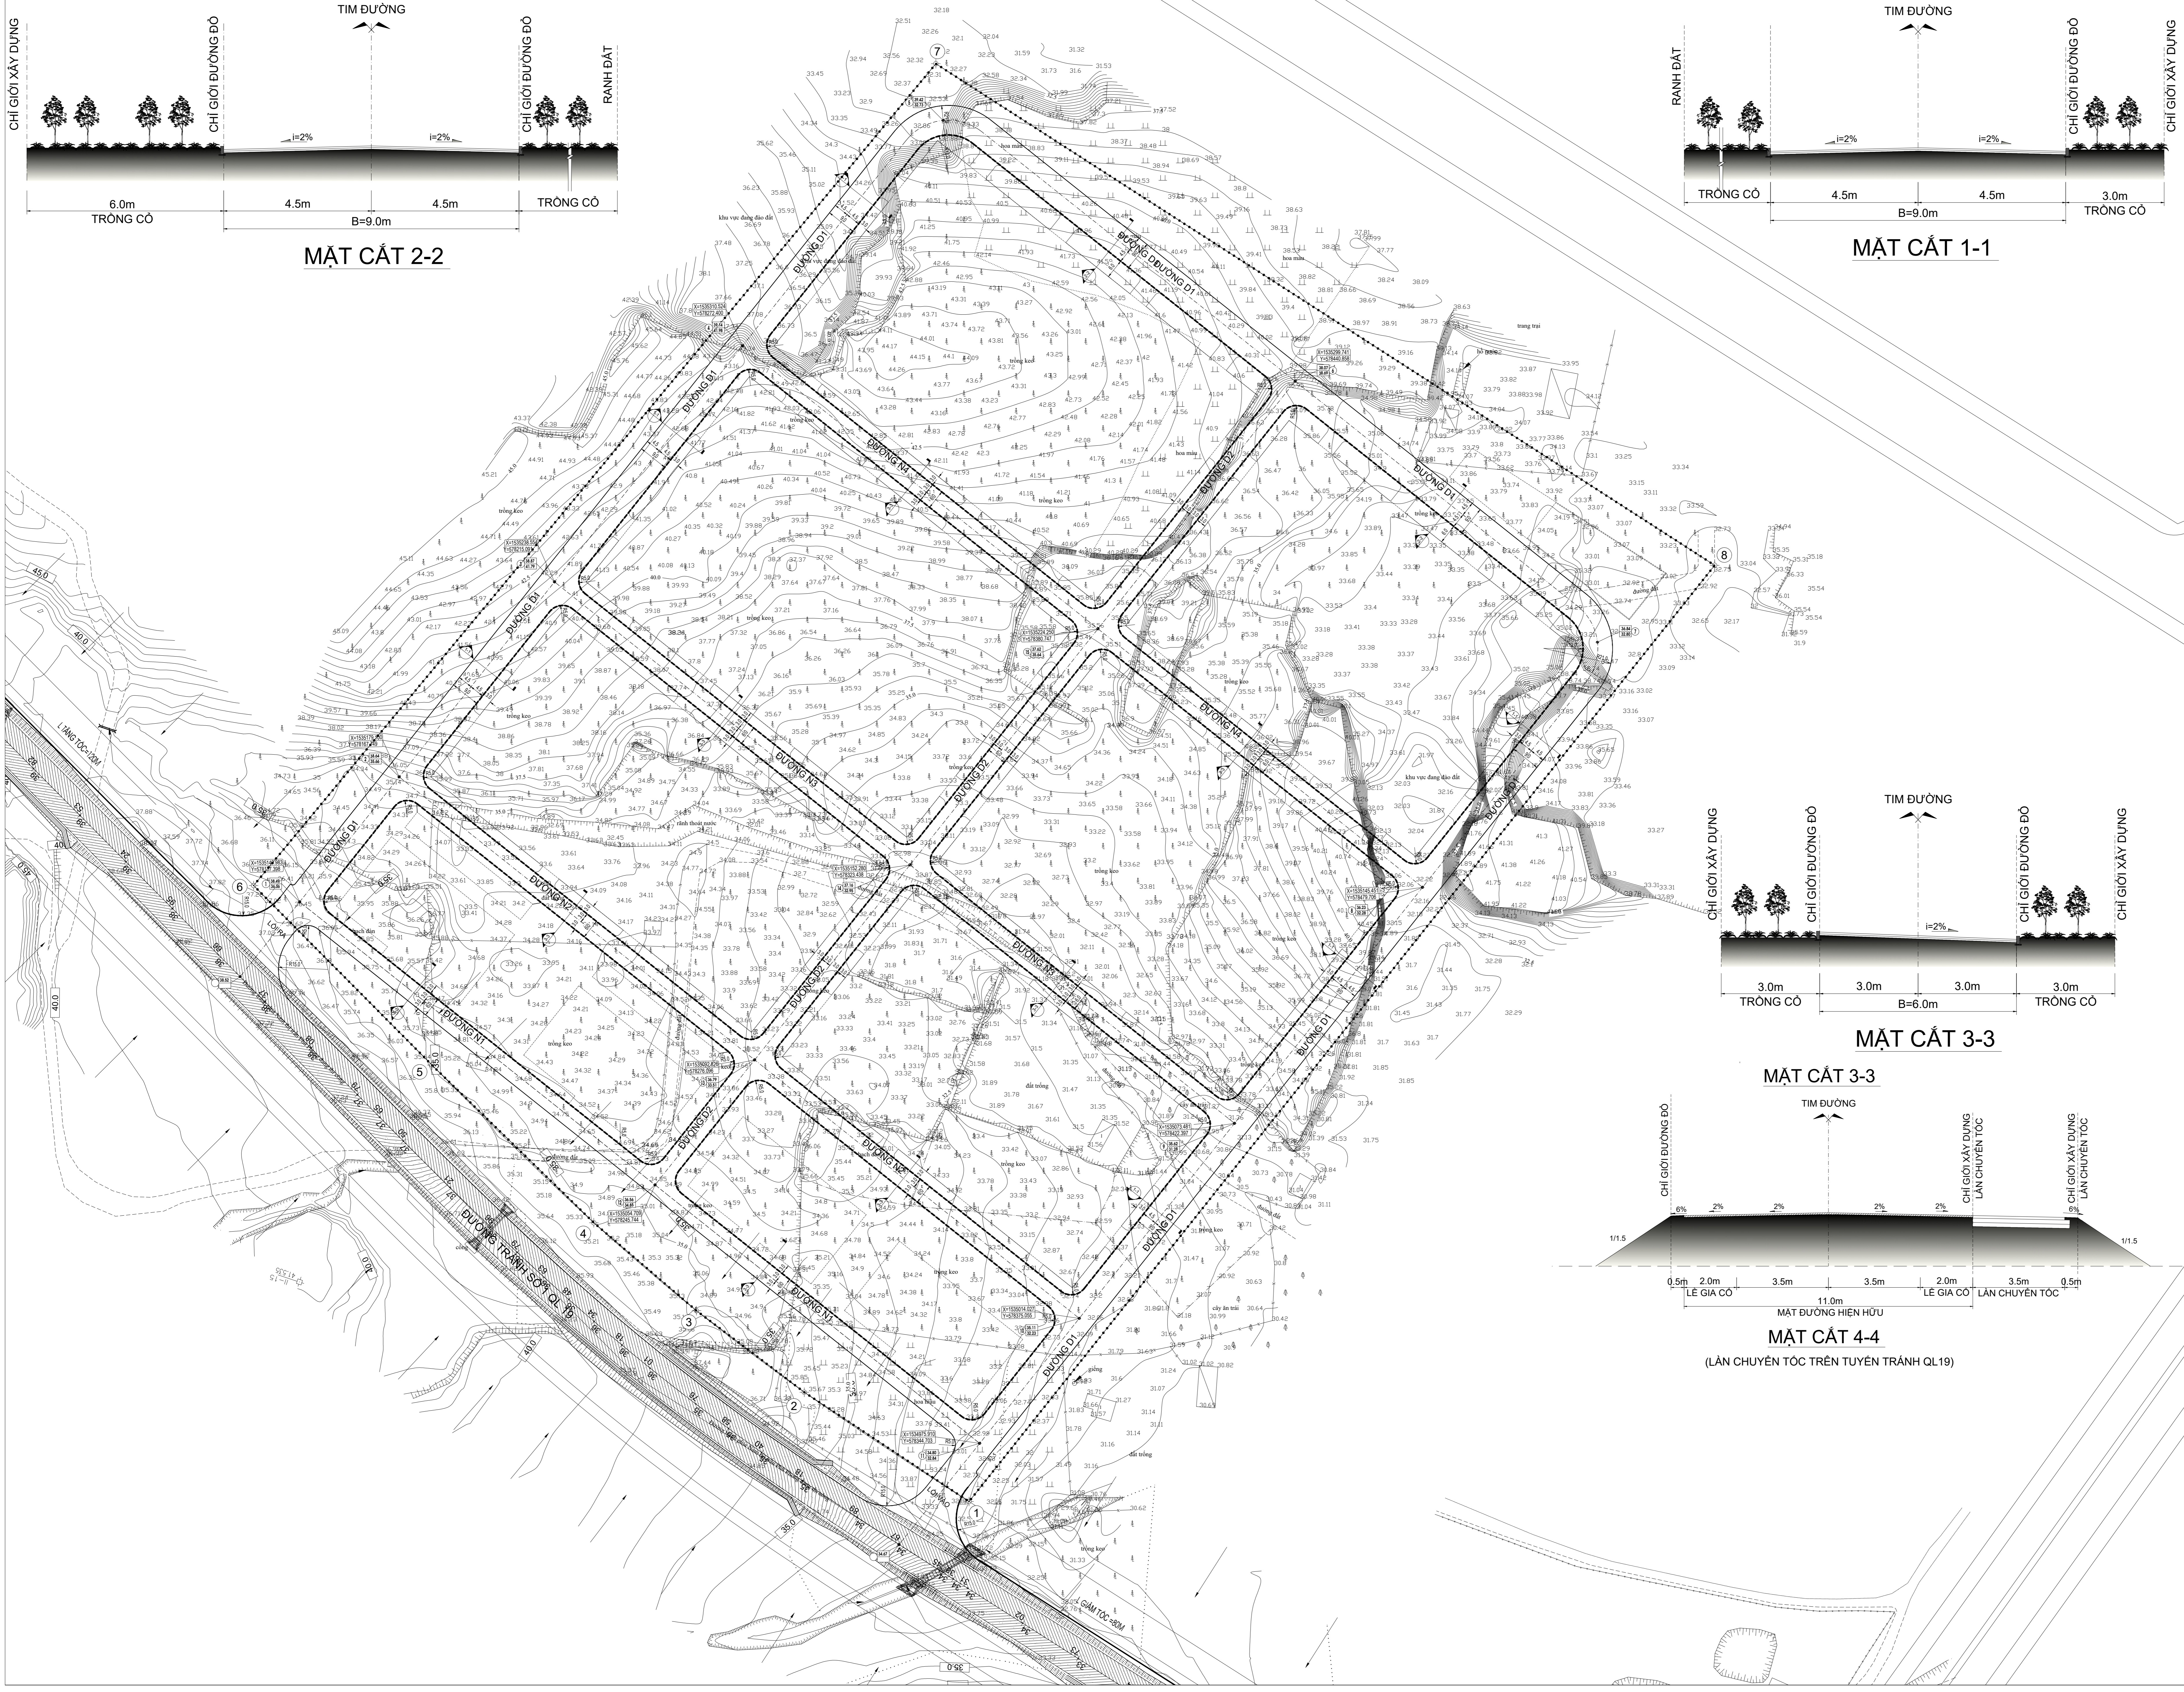

- KÝ HIỆU:**
- RANH GIỚI LẬP QUY HOẠCH
  - ĐƯỜNG NỘI BỘ
  - CHỈ GIỚI ĐƯỜNG ĐỎ
  - CAO ĐỘ THIẾT KẾ TÊN NÚT  
CAO ĐỘ TỰ NHIÊN
  - R8 BÀN KÍNH BỎ VĨA (m)

**Bảng tổng hợp khối lượng đường giao thông**

TT	Loại đường	Chiều dài (m)	Quy mô (m)		Diện tích (m <sup>2</sup> )
			Lòng	Hè	
1	Mặt cắt 1-1, mặt cắt 2-2	946	9	0	9 8514
2	Mặt cắt 3-3	1.373	6	0	6 8238
<b>Tổng cộng</b>		<b>2.319</b>			<b>16752</b>

CO QUAN PHÊ DUYỆT: UBND TỈNH BÌNH ĐỊNH  
KÈM THEO QUYẾT ĐỊNH SỐ: 2053/QĐ-UBND, NGÀY 10 THÁNG 06 NĂM 2024

CO QUAN THẨM ĐỊNH: SỞ XÂY DỰNG TỈNH BÌNH ĐỊNH  
KÈM THEO TỜ TRÌNH SỐ: 148/TTr-SXD, NGÀY 10 THÁNG 06 NĂM 2024

CHỦ ĐẦU TƯ: CÔNG TY CỔ PHẦN VINANUTRIFOOD BÌNH ĐỊNH  
KÈM THEO TỜ TRÌNH SỐ: 0506/CV-NTP, NGÀY 05 THÁNG 06 NĂM 2024

CÔNG TRÌNH:

QUY HOẠCH CHI TIẾT XÂY DỰNG (TỶ LỆ 1/500)  
KHU SẢN XUẤT, CHẾ BIẾN NÔNG, LÂM SẢN TẬP TRUNG

ĐỊA ĐIỂM: XÃ BÌNH NGHĨ - HUYỆN TÂY SƠN - TỈNH BÌNH ĐỊNH

TÊN BẢN VẼ

BẢN ĐỒ QUY HOẠCH GIAO THÔNG

BẢN VẼ: QH- 08	GHÉP: 1A0	TỶ LỆ: 1/500	THÁNG: 06/2024
THỂ HIỆN	KS. NGUYỄN THỊ KIM TRANG		
THIẾT KẾ	KS. NGUYỄN THỊ KIM TRANG		
CHỦ NHIỆM	KTS. HUỲNH PHƯỚC ANH		
CHỦ TRÌ	KS. ĐOÀN PHÁT LỢI		
ĐẠI DIỆN LIÊN DANH	P. GIÁM ĐỐC		
	HUỲNH THÁI NGỌC		