










QUY HOẠCH CHI TIẾT TỶ LỆ 1/500 KHU SẢN XUẤT, CHẾ BIẾN NÔNG, LÂM SẢN TẬP TRUNG XÃ BÌNH NGHỊ - HUYỆN TÂY SƠN - TỈNH BÌNH ĐỊNH

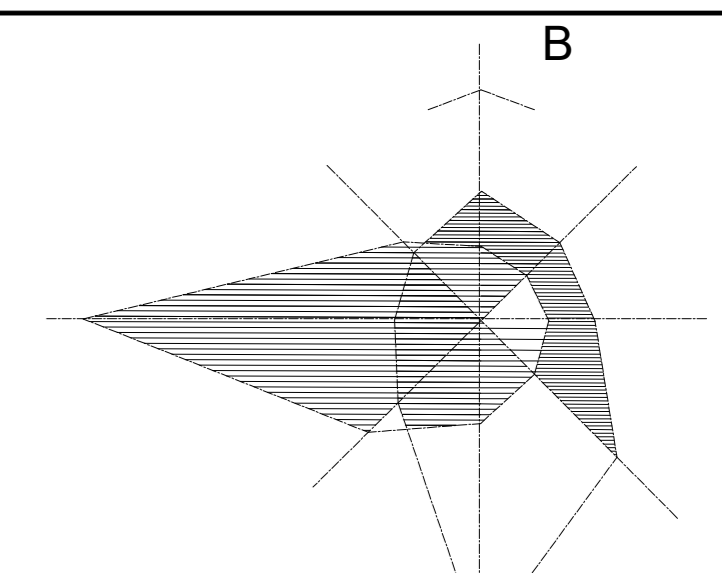

0M 20 40 60 80 100M
1CM = 20M

KÝ HIỆU:

- RANH GIỚI LẬP QUY HOẠCH
- ĐƯỜNG NỘI BỘ
- CÔNG THOÁT NƯỚC MƯA D800
- CÔNG THOÁT NƯỚC MƯA D600
- CÔNG THOÁT NƯỚC MƯA D400
- HƯỚNG THOÁT NƯỚC
- HỘ THU THOÁT NƯỚC MƯA
- ĐƯỜNG KÍNH CÔNG
- ĐỘ ĐỐC CÔNG
- CHIỀU DÀI CÔNG
- TÊN HỒ GA
- CAO ĐỘ HOÀN THIÊN
- CAO ĐỘ ĐÁY HỒ GA

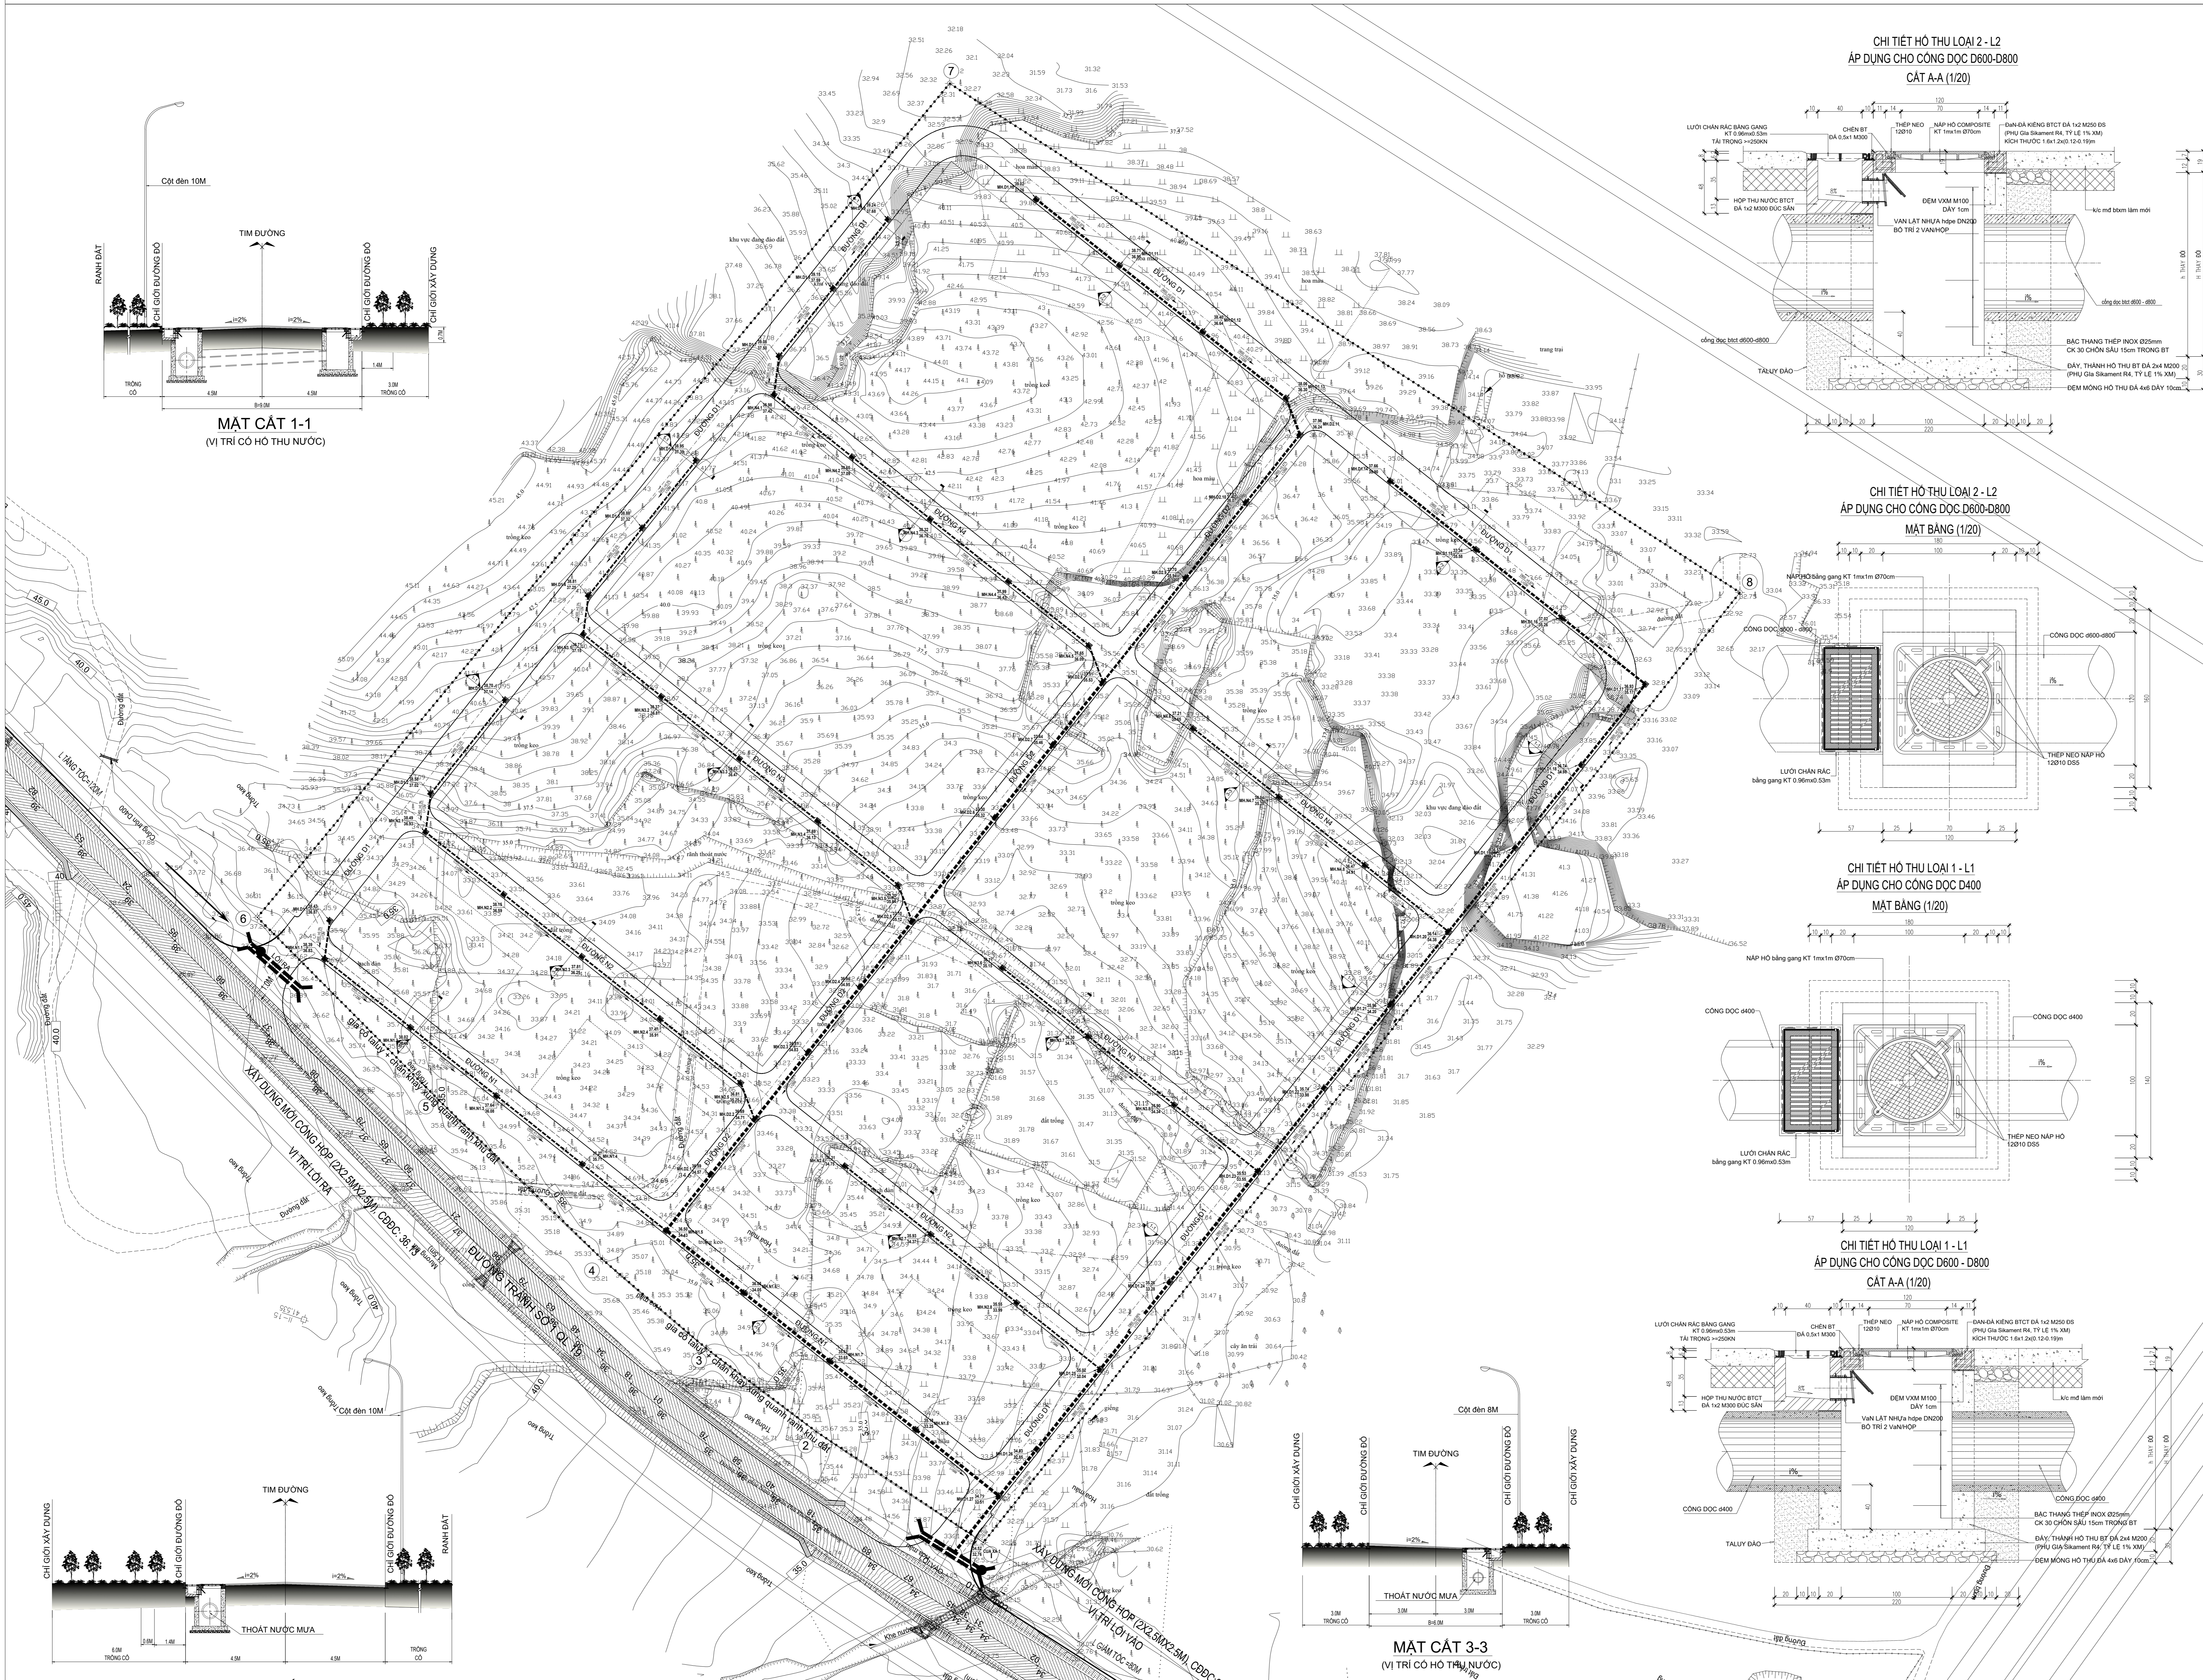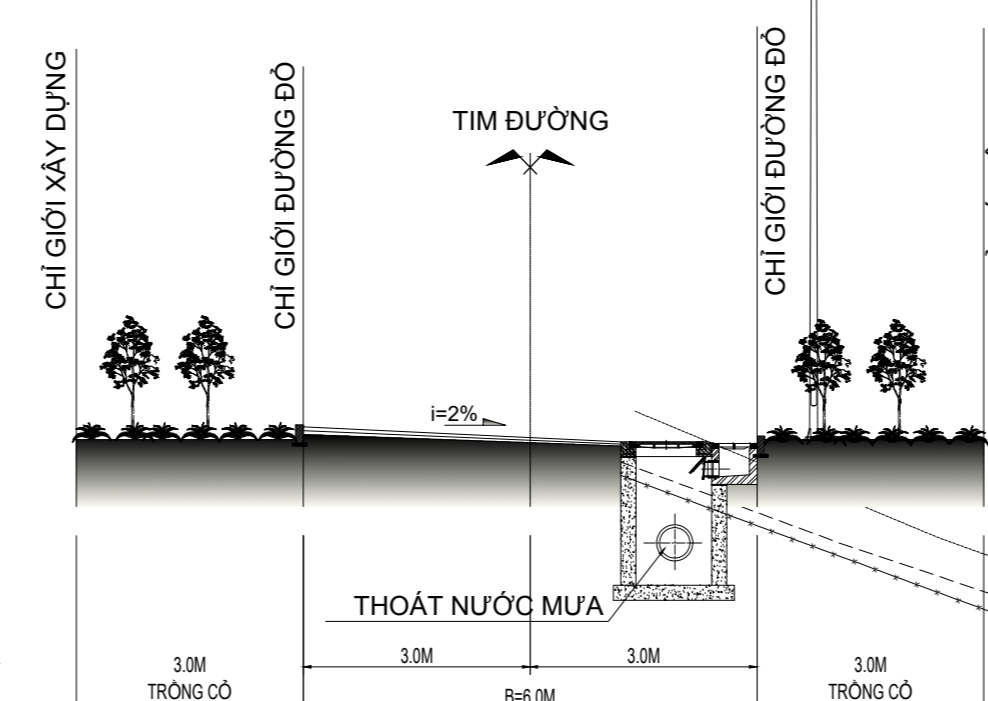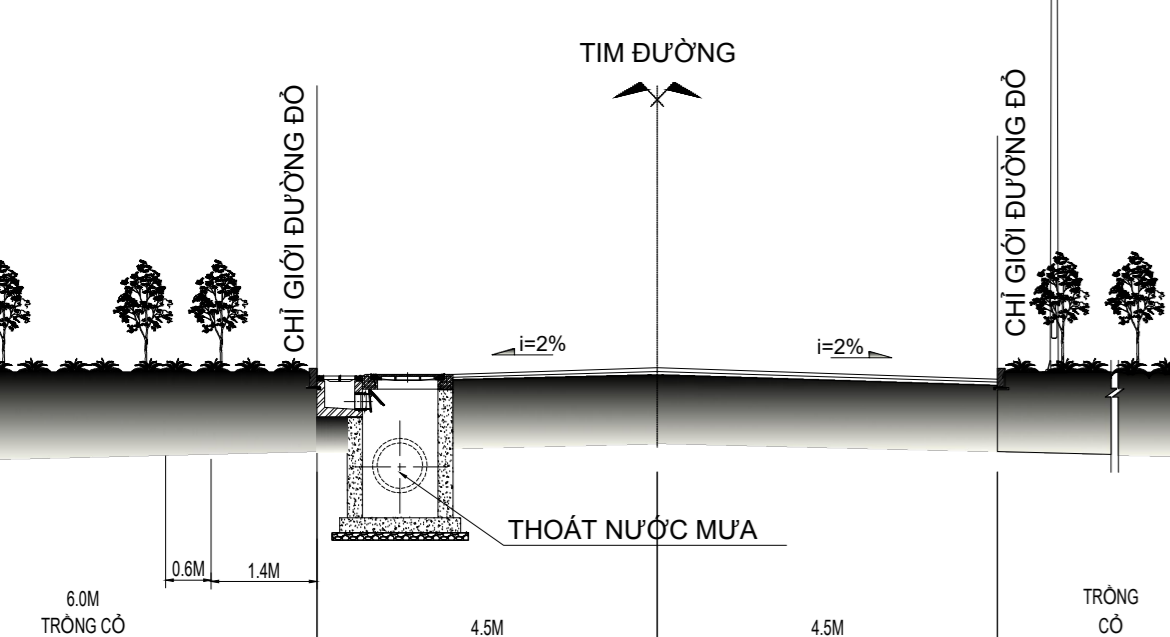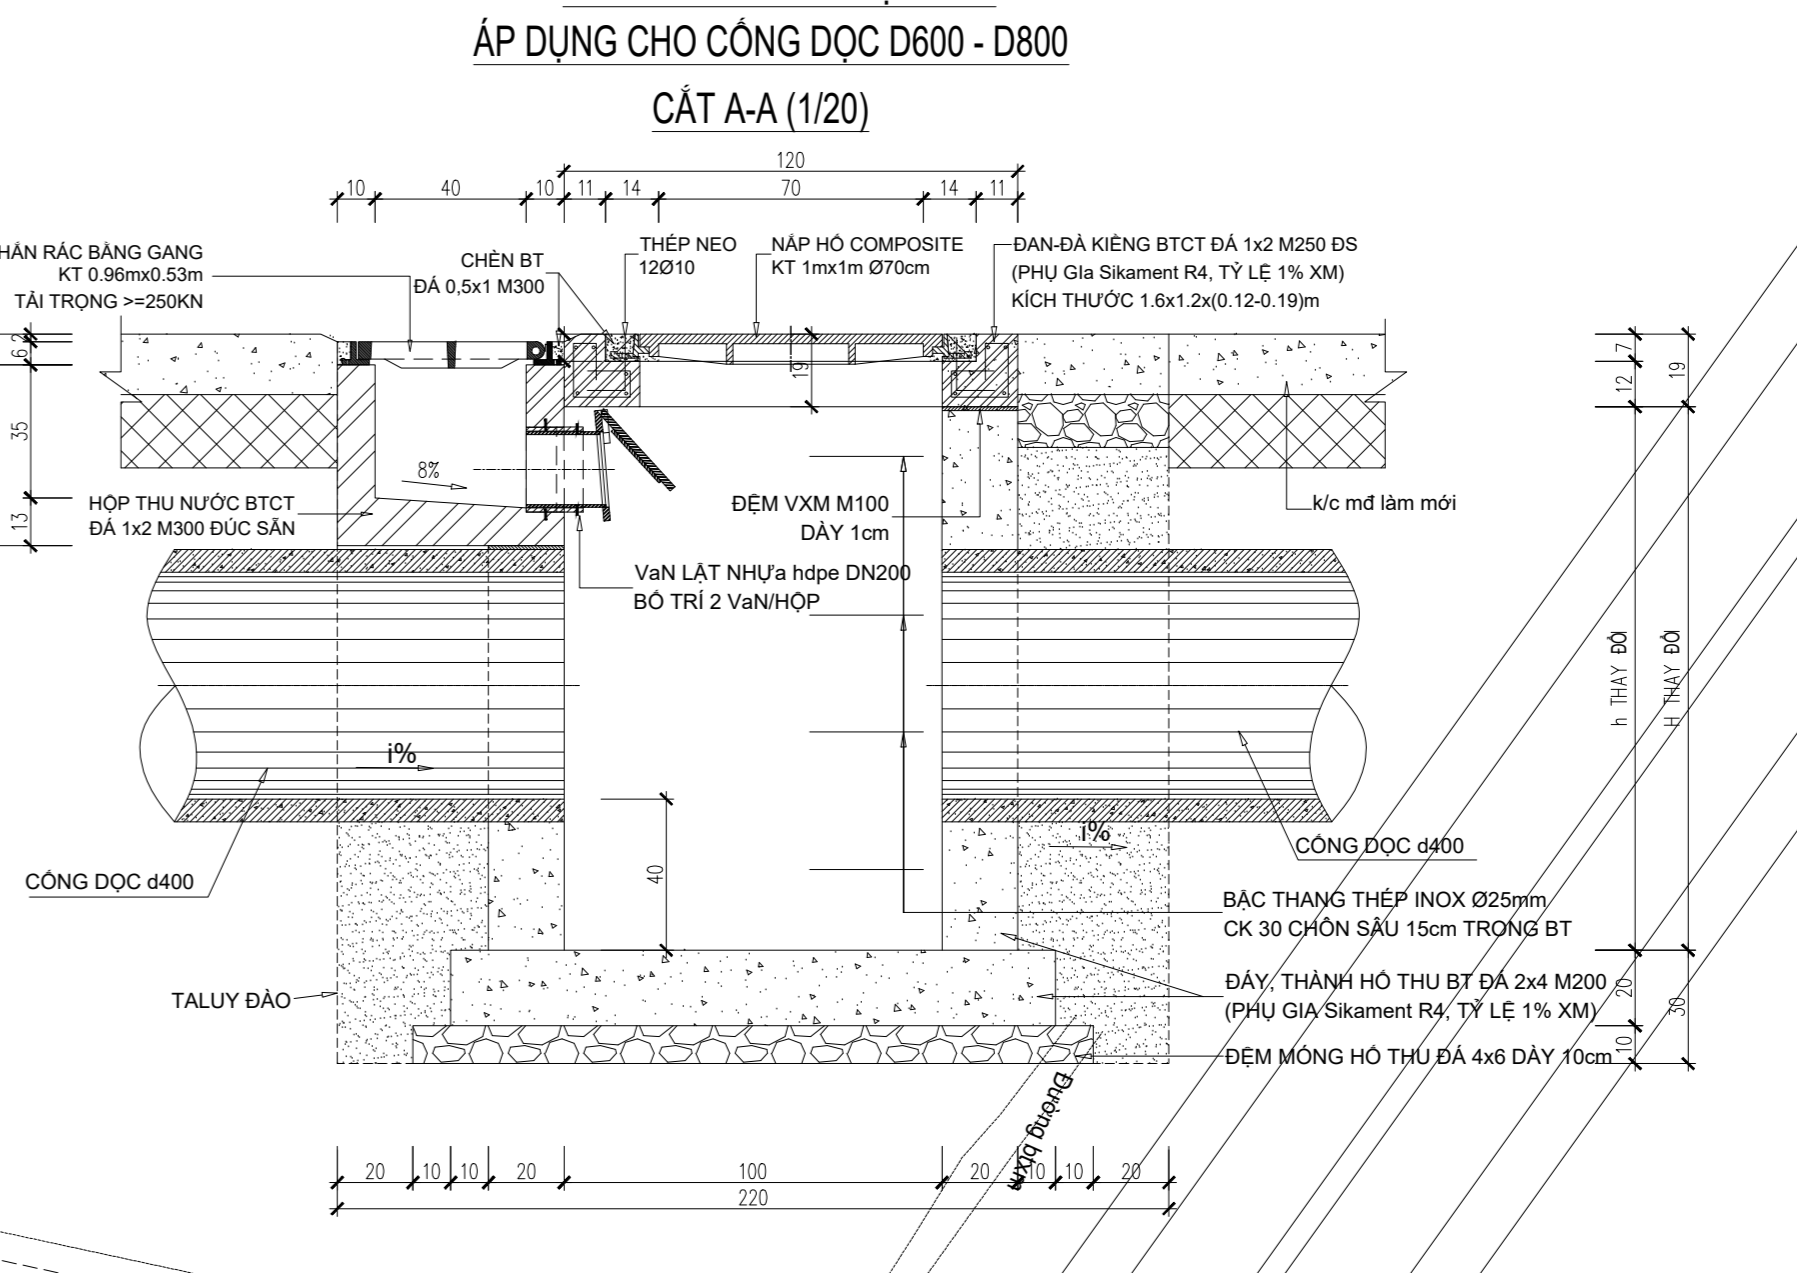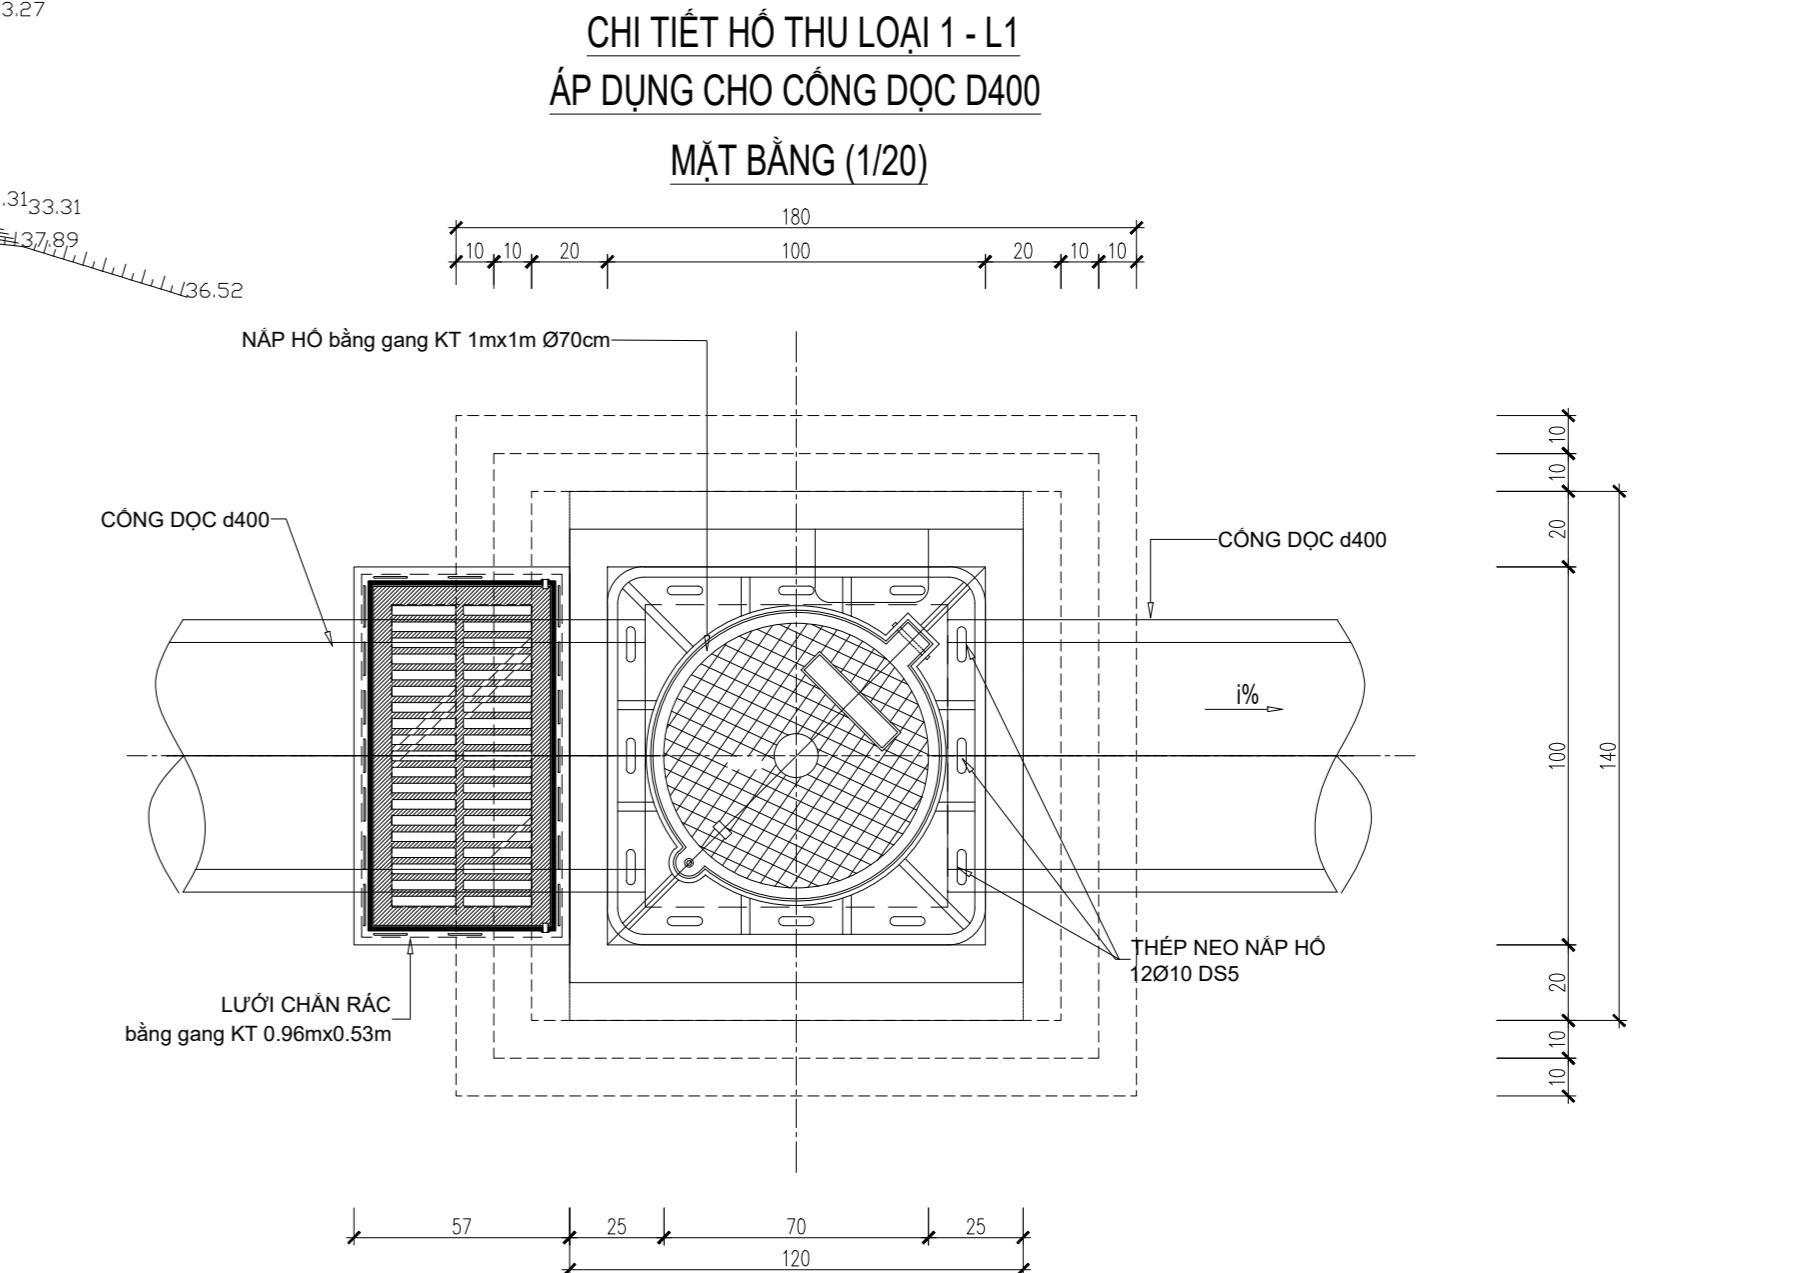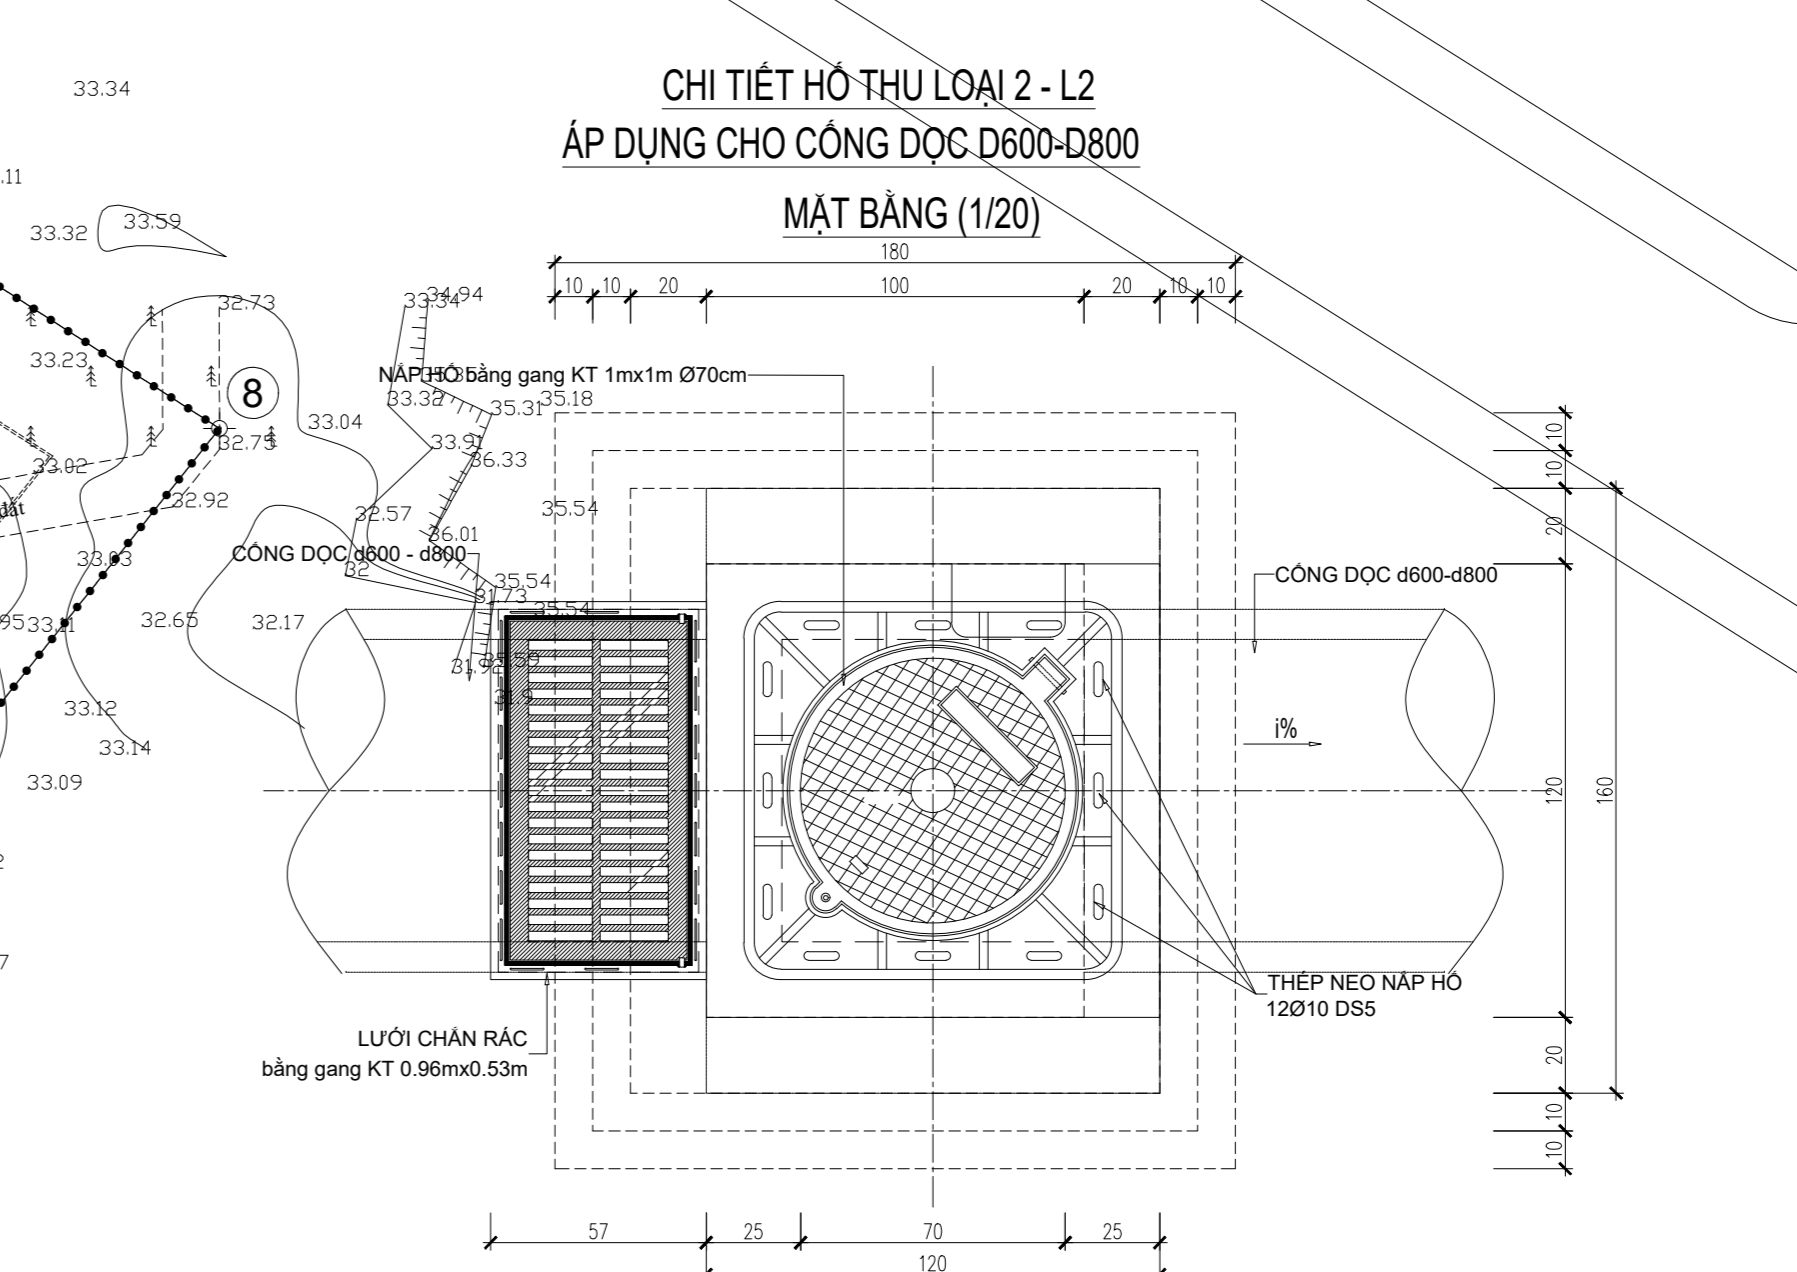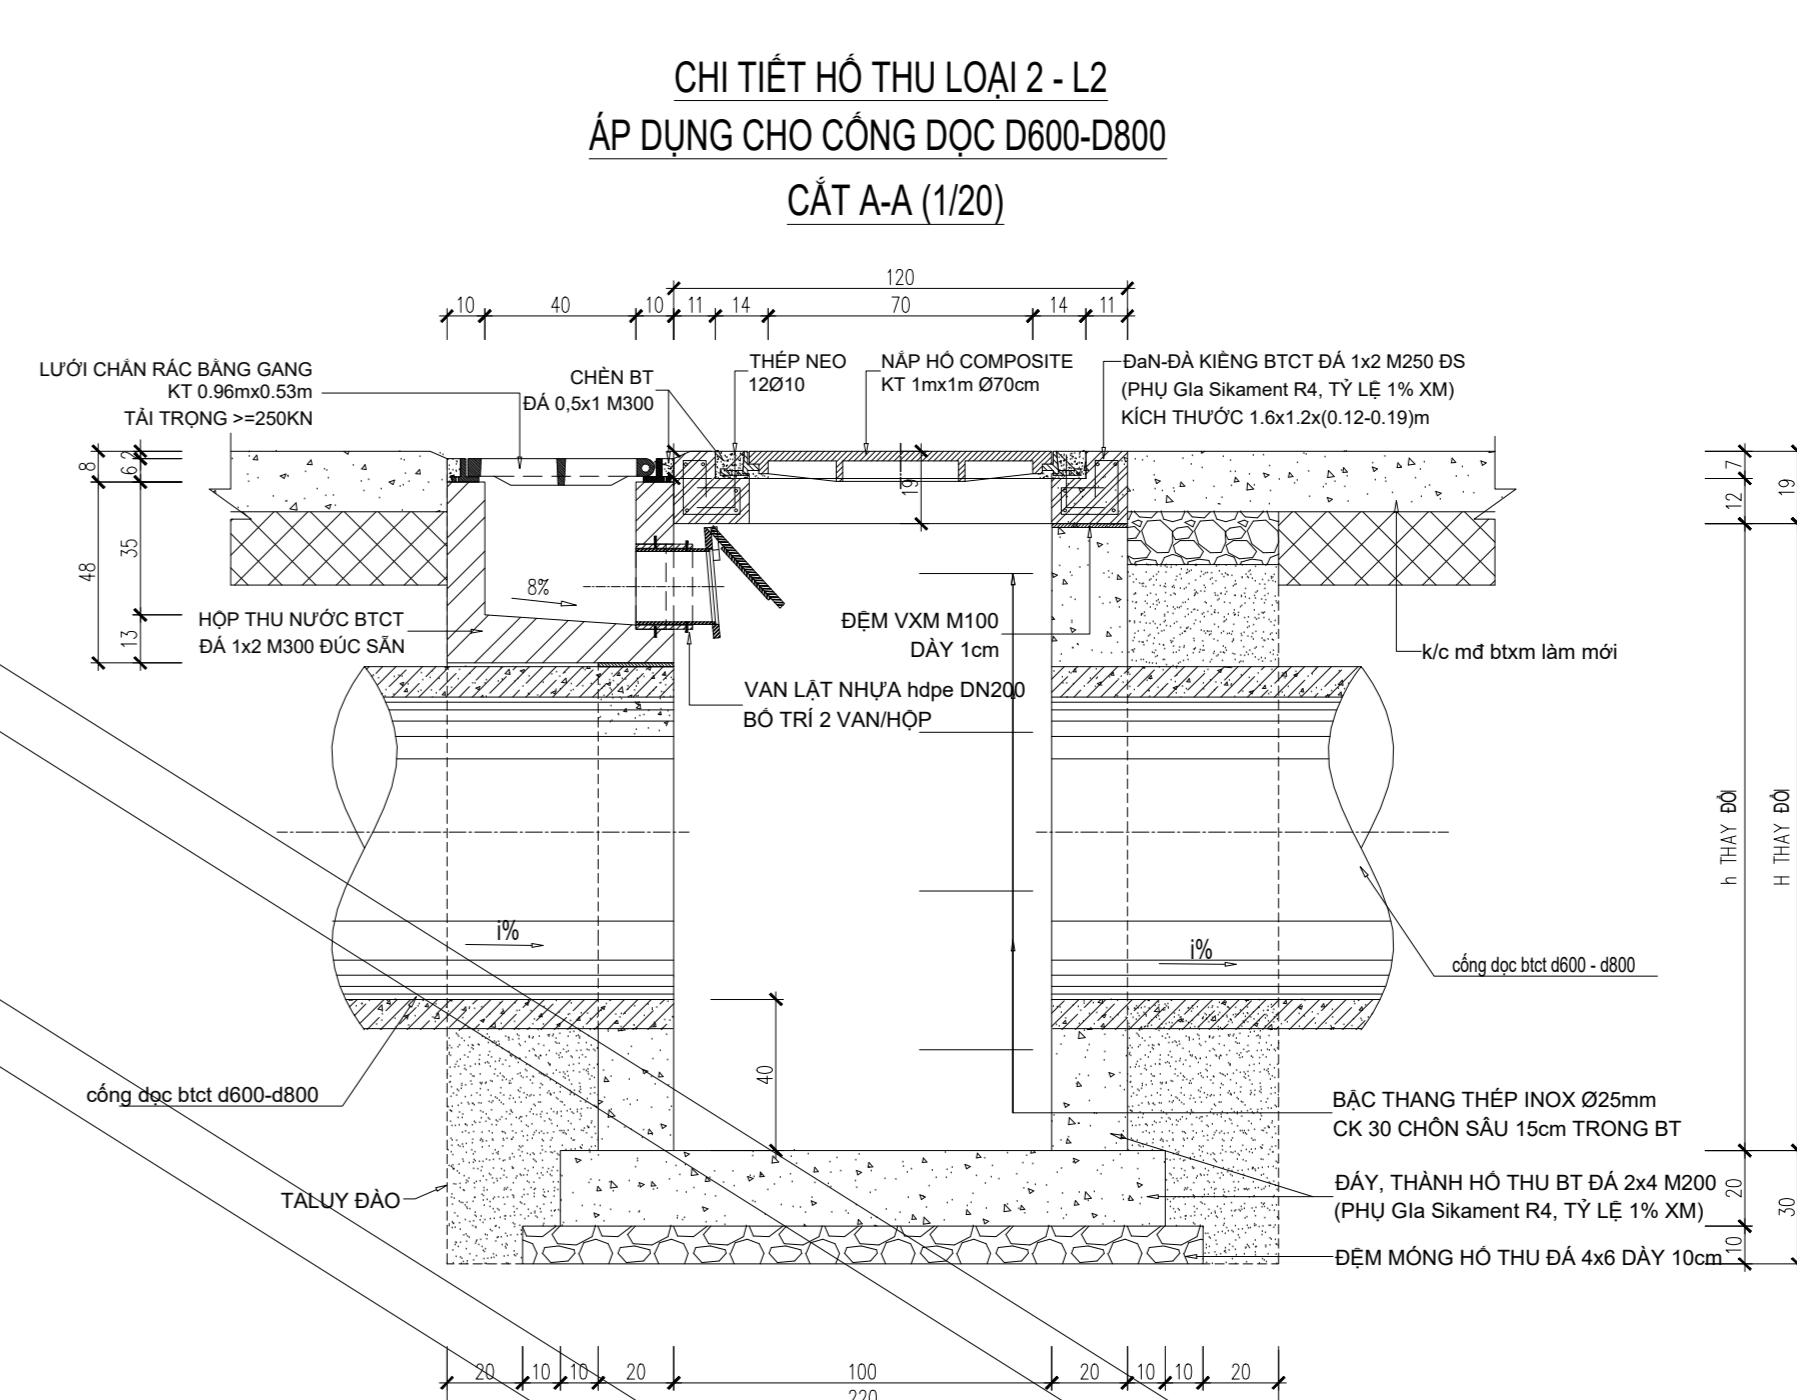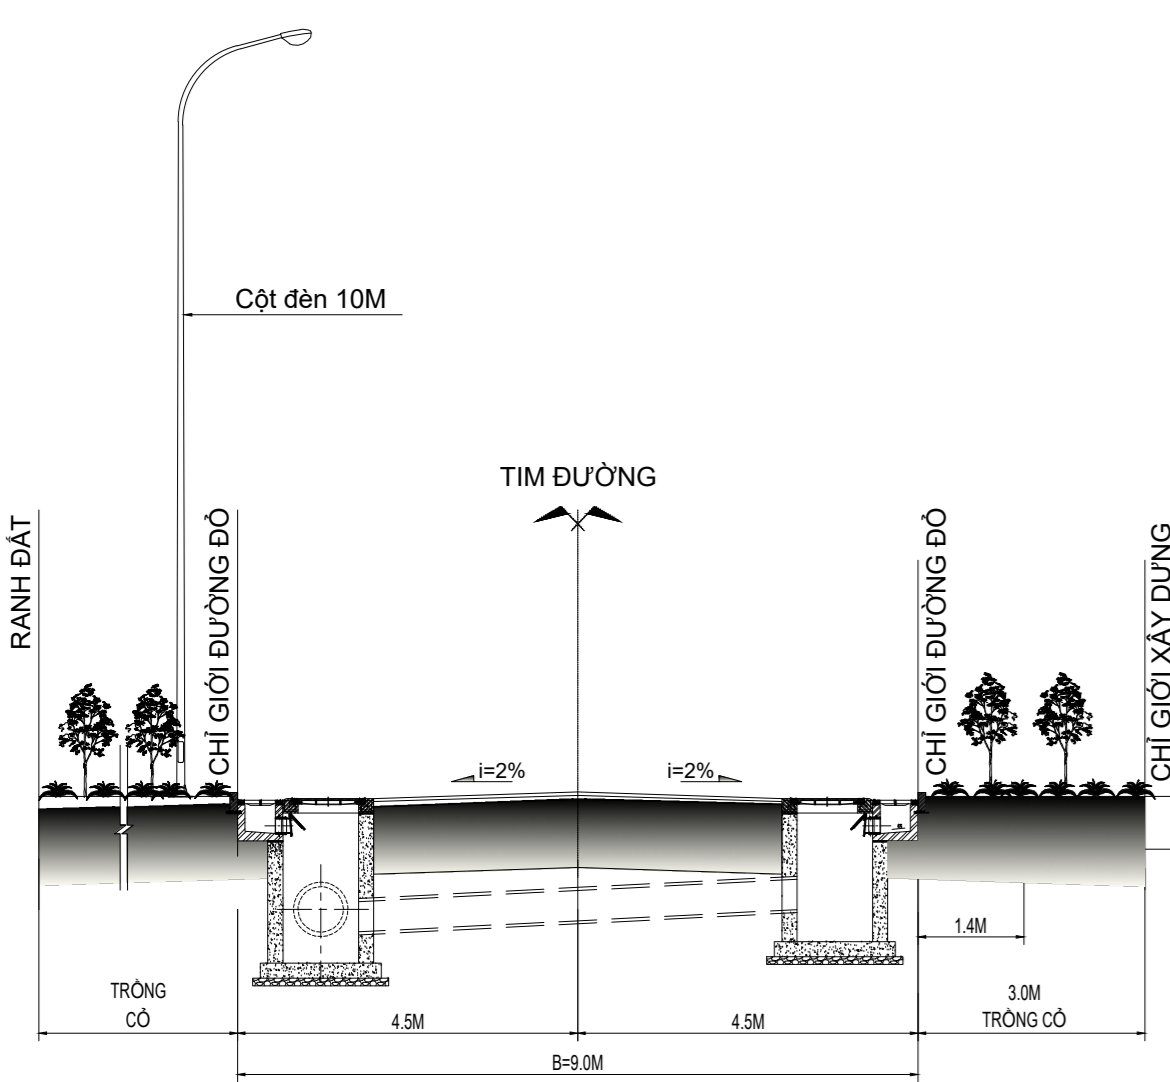

CƠ QUAN PHÊ DUYỆT: UBND TỈNH BÌNH ĐỊNH
KÈM THEO QUYẾT ĐỊNH SỐ: 2053/QĐ-UBND, NGÀY 10 THÁNG 06 NĂM 2024

CƠ QUAN THẨM ĐỊNH: SỞ XÂY DỰNG TỈNH BÌNH ĐỊNH
KÈM THEO TỜ TRÌNH SỐ: 148/TTr-SXD, NGÀY 10 THÁNG 06 NĂM 2024

CHỦ ĐẦU TƯ: CÔNG TY CỔ PHẦN VINANUTRIFOOD BÌNH ĐỊNH
KÈM THEO TỜ TRÌNH SỐ: 0506/CV-NTP, NGÀY 05 THÁNG 06 NĂM 2024

CÔNG TRÌNH:
QUY HOẠCH CHI TIẾT XÂY DỰNG (TỶ LỆ 1/500)
KHU SẢN XUẤT, CHẾ BIẾN NÔNG, LÂM SẢN TẬP TRUNG

ĐỊA ĐIỂM: XÃ BÌNH NGHỊ - HUYỆN TÂY SƠN - TỈNH BÌNH ĐỊNH

TÊN BẢN VẼ
BẢN ĐỒ QUY HOẠCH THOÁT NƯỚC MƯA

BẢN VẼ: QH- 07	GHÉP: 1A0	TỶ LỆ: 1/500	THÁNG: 06/2024
THỂ HIỆN	KS. NGUYỄN THỊ KIM TRANG		
THIẾT KẾ	KS. NGUYỄN THỊ KIM TRANG		
CHỦ NHIỆM	KTS. HUỠNH PHƯỚC ANH		
CHỦ TRÌ	KS. ĐOÀN PHÁT LỢI		
ĐẠI DIỆN LIÊN DANH	P. GIÁM ĐỐC		
	HUỠNH THÁI NGỌC		