


QUY HOẠCH CHI TIẾT TỶ LỆ 1/500 KHU SẢN XUẤT, CHẾ BIẾN NÔNG, LÂM SẢN TẬP TRUNG
XÃ BÌNH NGHỊ - HUYỆN TÂY SƠN - TỈNH BÌNH ĐỊNH

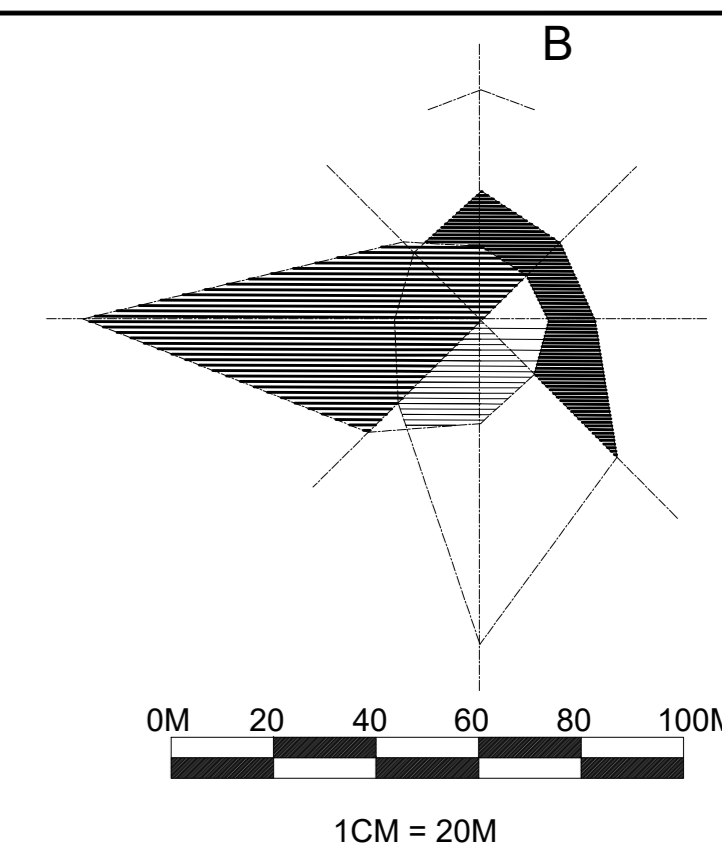

KÝ HIỆU:

- RANH GIỚI LẬP QUY HOẠCH
- ĐƯỜNG NỘI BỘ
- GHI CHÚ:**
- CÔNG THOÁT NƯỚC THẢI (TỰ CHẢY)
- CÔNG THOÁT NƯỚC THẢI (CƠ AP)
- Đ.K. 0.00 (MM) - ĐỘ ĐỐC CHẾU DẢI CÔNG (M)
- HƯỚNG CHẢY
- HỒ GA NƯỚC THẢI
- CAO ĐỘ NỀN T.K.E / CAO ĐỘ TỰ NHIÊN
- CAO ĐỘ NỀN / CAO ĐỘ ĐÁY CÔNG
- TRẠM BƠM NƯỚC THẢI
- CÔNG TRÌNH XỬ LÝ NƯỚC THẢI
- ĐIỂM TẬP KẾT CHẤT THẢI RẮN


THUYẾT MINH TÓM TẮT:

Tổng nhu cầu thoát nước thải:
 - Nhu cầu thoát nước thải tính bằng 80% nhu cầu cấp nước sinh hoạt và sản xuất.
 Tổng nhu cầu thoát nước thải: 320 m³/ngày.

Phương án thoát nước thải:
 - Sử dụng hệ thống thoát nước thải riêng hoàn toàn, độc lập với hệ thống thoát nước mưa.
 - Toàn bộ lưu lượng nước thải được thu gom, vận chuyển bằng các tuyến công thoát và đưa về công trình xử lý nước thải tập trung. Nước thải sau khi xử lý đạt yêu cầu sẽ đầu vào hệ thống thoát nước của khu vực.




Bảng thống kê khối lượng hệ thống thoát nước thải chính:

- Ống nhựa HDPE Ø315:	1088 (m)
- Ống nhựa HDPE Ø110:	370 (m)
- Ống nhựa HDPE Ø90:	205 (m)
- Trạm bơm trung chuyển nước thải:	01 (trạm)
- Công trình xử lý nước thải:	Cs: 320 m ³ /ngày 01 (trạm)

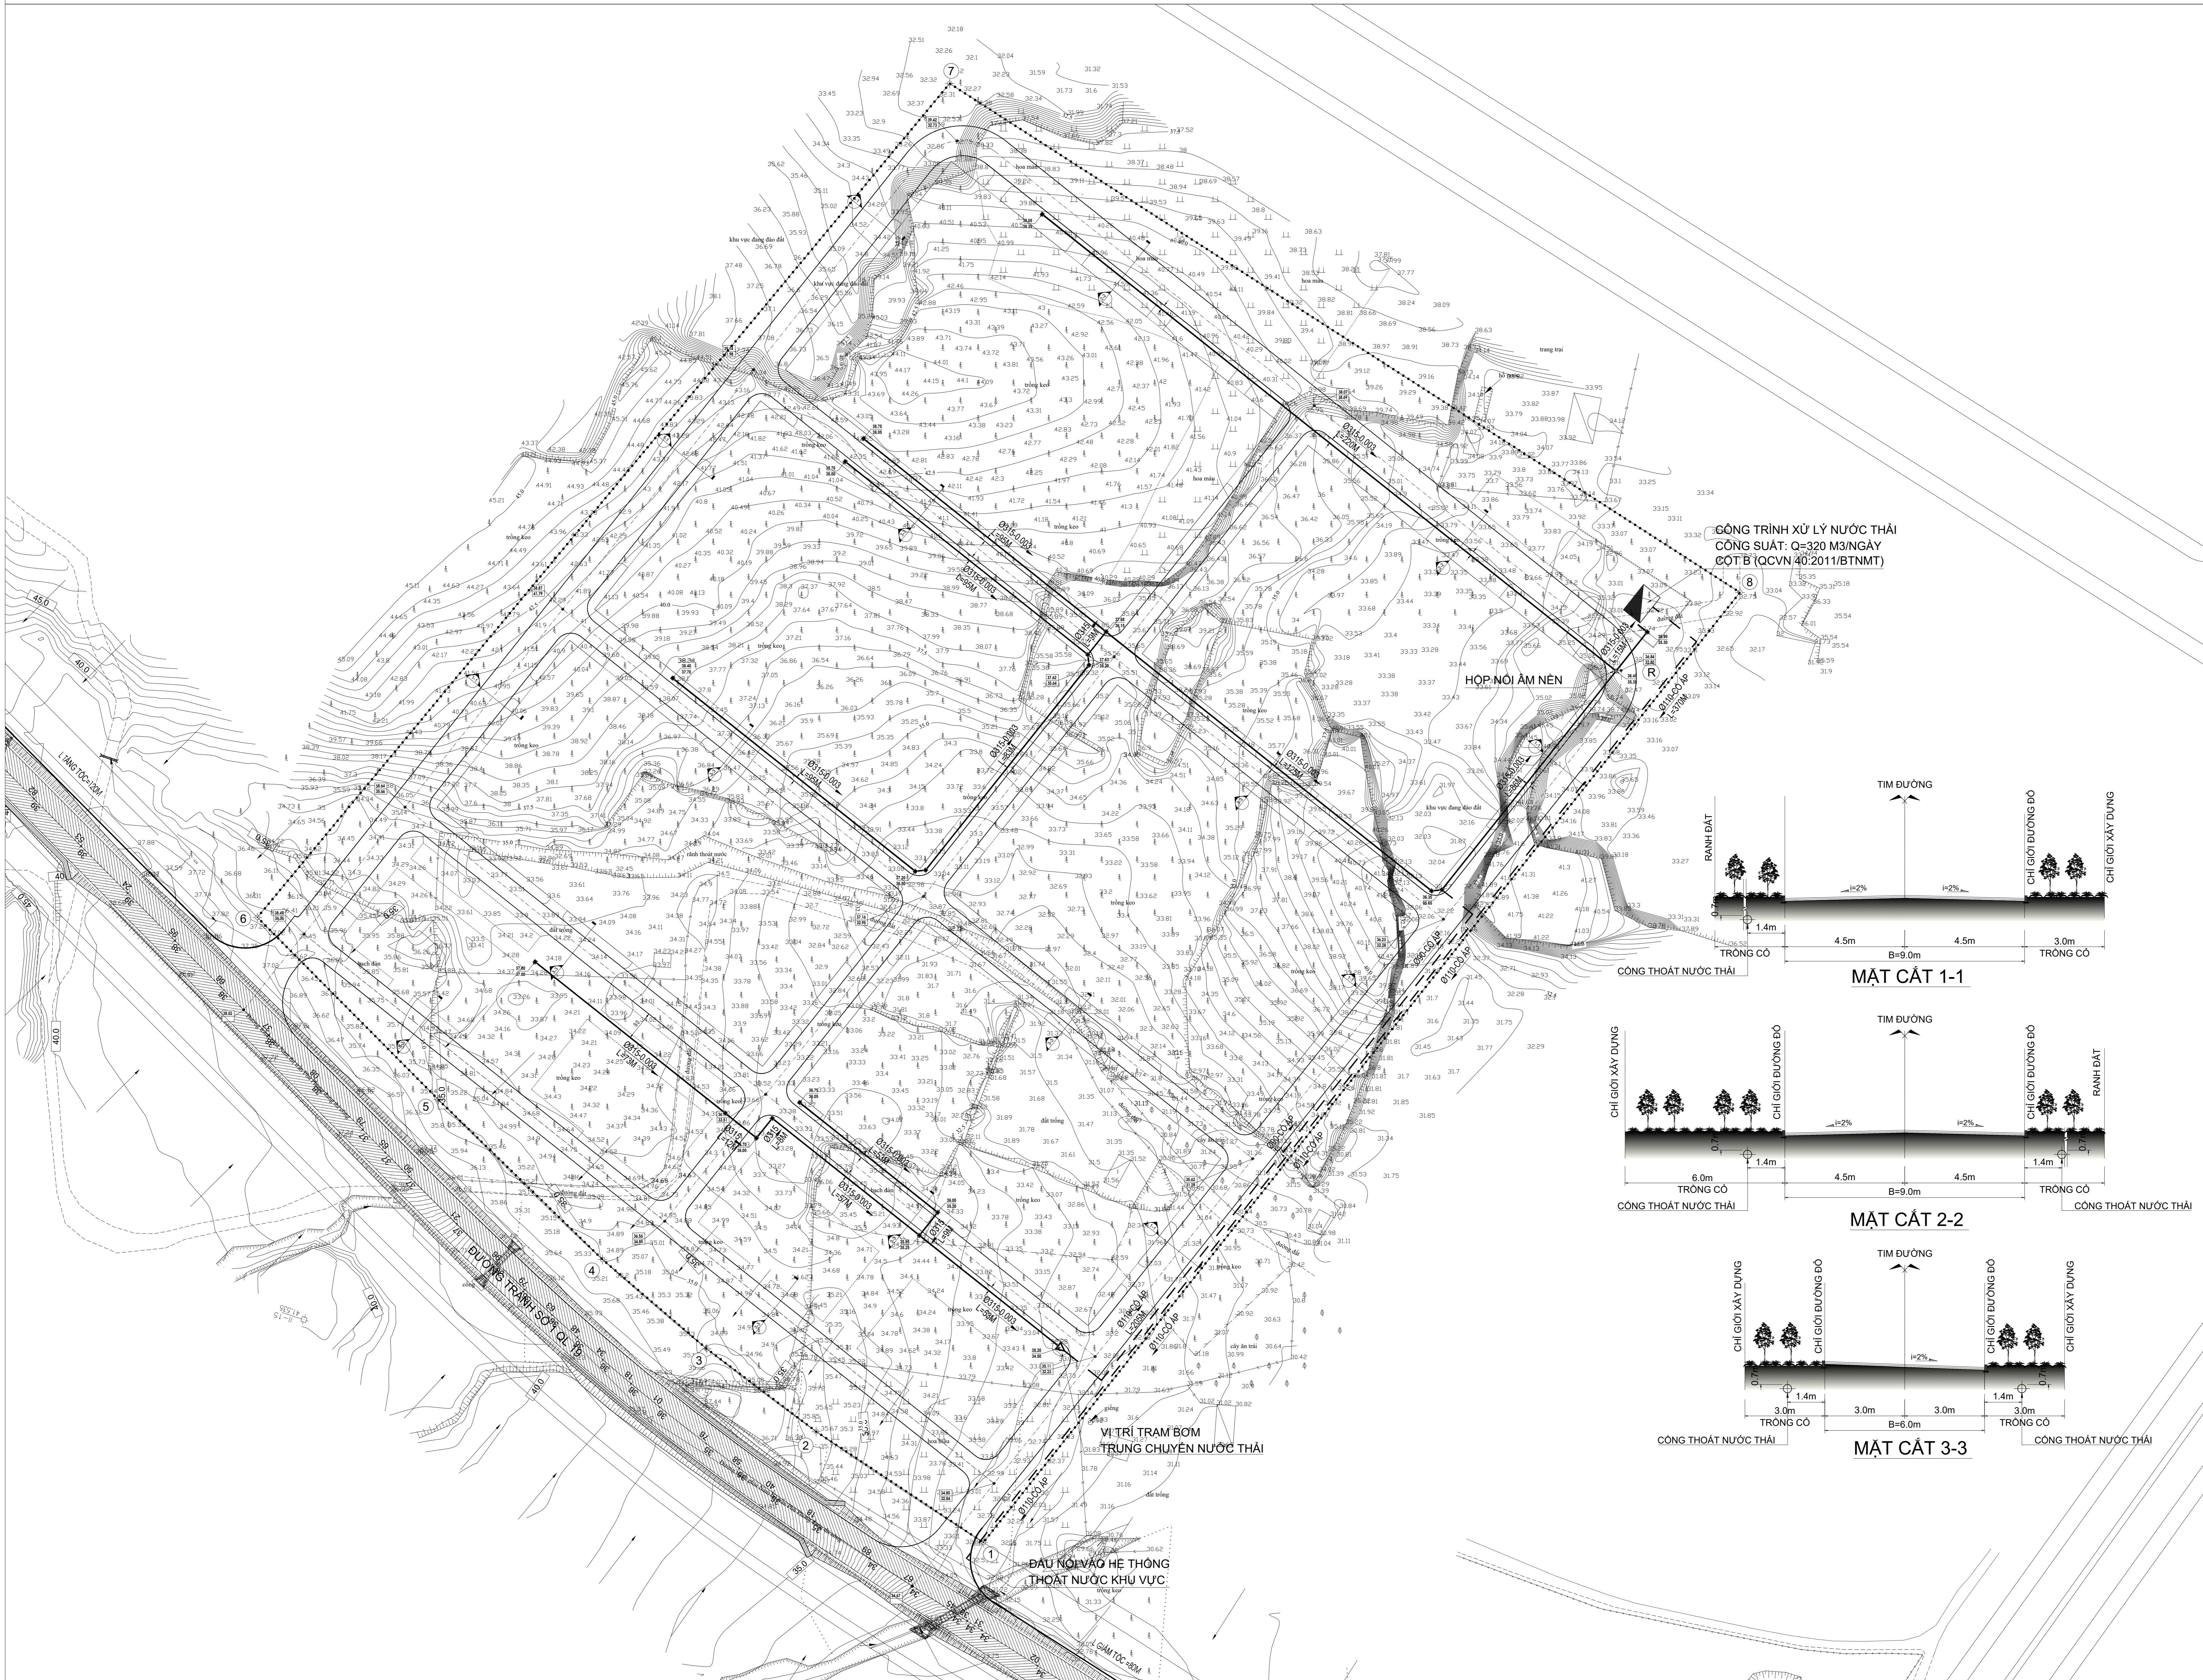

CÔNG TRÌNH XỬ LÝ NƯỚC THẢI
 CÔNG SUẤT: Q=320 M³/NGÀY
 GỐT B (QCVN 40:2011/BTNMT)

HỘP NƠI ẨM NEN

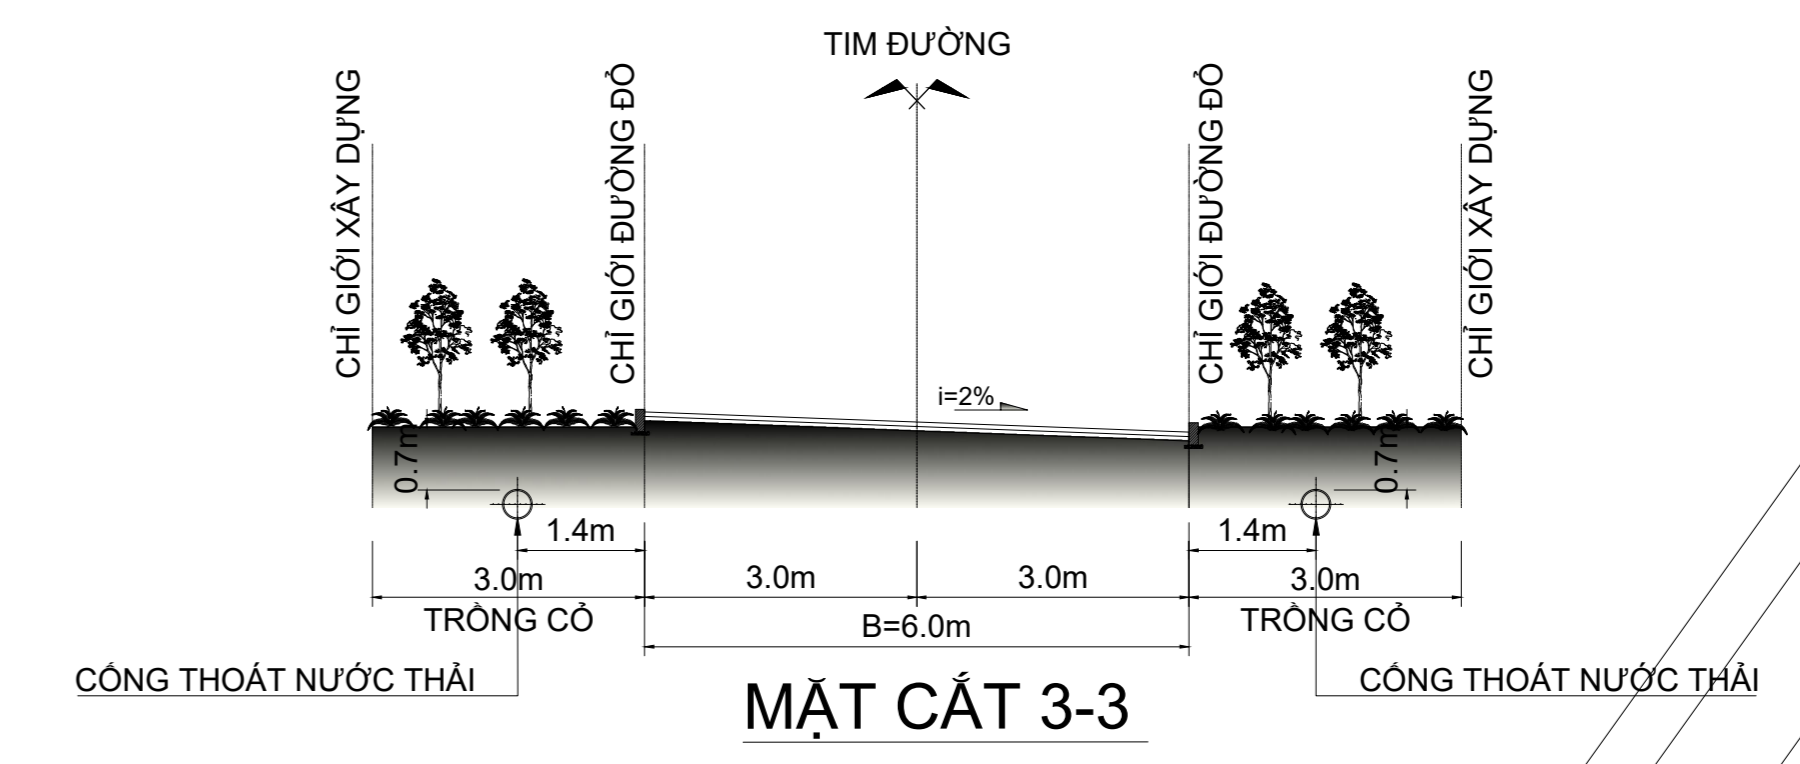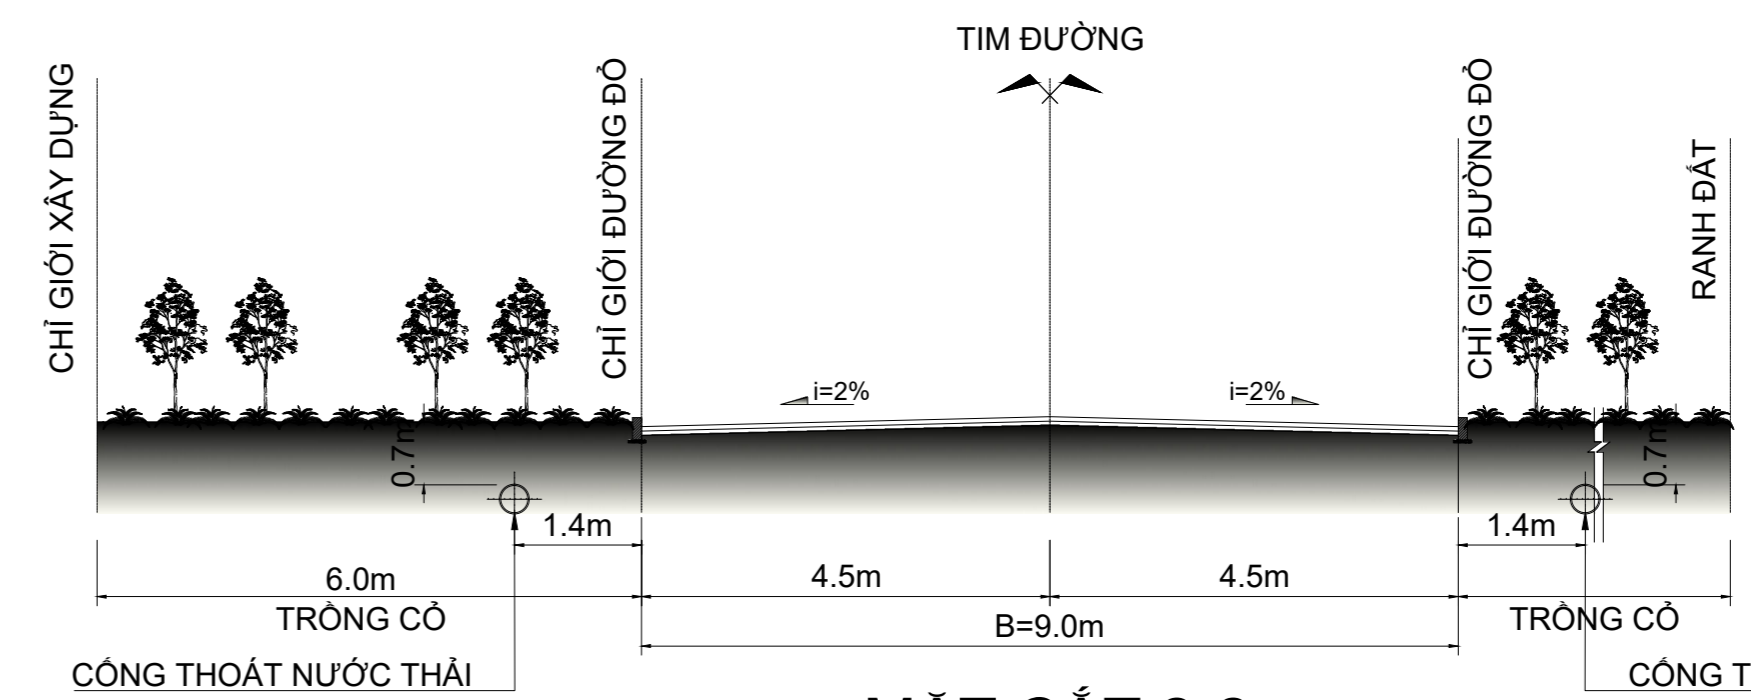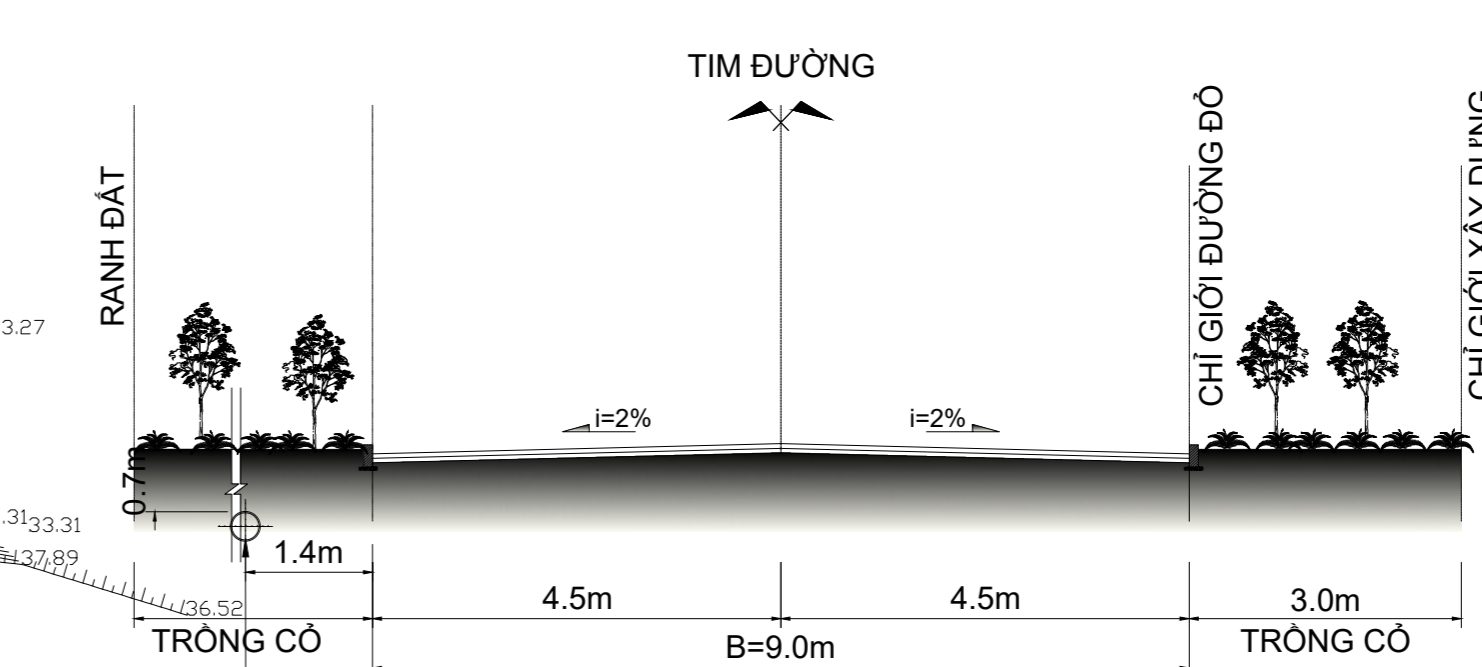

CƠ QUAN PHÊ DUYỆT: UBND TỈNH BÌNH ĐỊNH
 KÈM THEO QUYẾT ĐỊNH SỐ: 2053/QĐ-UBND, NGÀY 10 THÁNG 06 NĂM 2024

CƠ QUAN THẨM ĐỊNH: SỞ XÂY DỰNG TỈNH BÌNH ĐỊNH
 KÈM THEO TỜ TRÌNH SỐ: 148/TTr-SXD, NGÀY 10 THÁNG 06 NĂM 2024

CHỦ ĐẦU TƯ: CÔNG TY CỔ PHẦN VINANUTRIFOOD BÌNH ĐỊNH
 KÈM THEO TỜ TRÌNH SỐ: 0506/CV-VTP, NGÀY 05 THÁNG 06 NĂM 2024

CÔNG TRÌNH:
 QUY HOẠCH CHI TIẾT XÂY DỰNG (TỶ LỆ 1/500)
 KHU SẢN XUẤT, CHẾ BIẾN NÔNG, LÂM SẢN TẬP TRUNG
 ĐỊA ĐIỂM: XÃ BÌNH NGHỊ - HUYỆN TÂY SƠN - TỈNH BÌNH ĐỊNH

TÊN BẢN VẼ

BẢN ĐỒ QUY HOẠCH THOÁT NƯỚC THẢI

BẢN VẼ: QH- 10	GHÉP: 1A0	TỶ LỆ: 1/500	THÁNG: 06/2024
THỂ HIỆN	KS. PHẠM THẾ HIẾN		
THIẾT KẾ	KS. NGUYỄN THANH TÙNG		
CHỦ NHIỆM	KTS. HUỖNH PHƯỚC ANH		
CHỦ TRÌ	KS. ĐOÀN PHÁT LỢI		
ĐẠI DIỆN LIÊN DANH	P. GIÁM ĐỐC		
	HUYỀN THÁI NGỌC		