


QUY HOẠCH CHI TIẾT TỶ LỆ 1/500 KHU SẢN XUẤT, CHẾ BIẾN NÔNG, LÂM SẢN TẬP TRUNG
XÃ BÌNH NGHĨ - HUYỆN TÂY SƠN - TỈNH BÌNH ĐỊNH




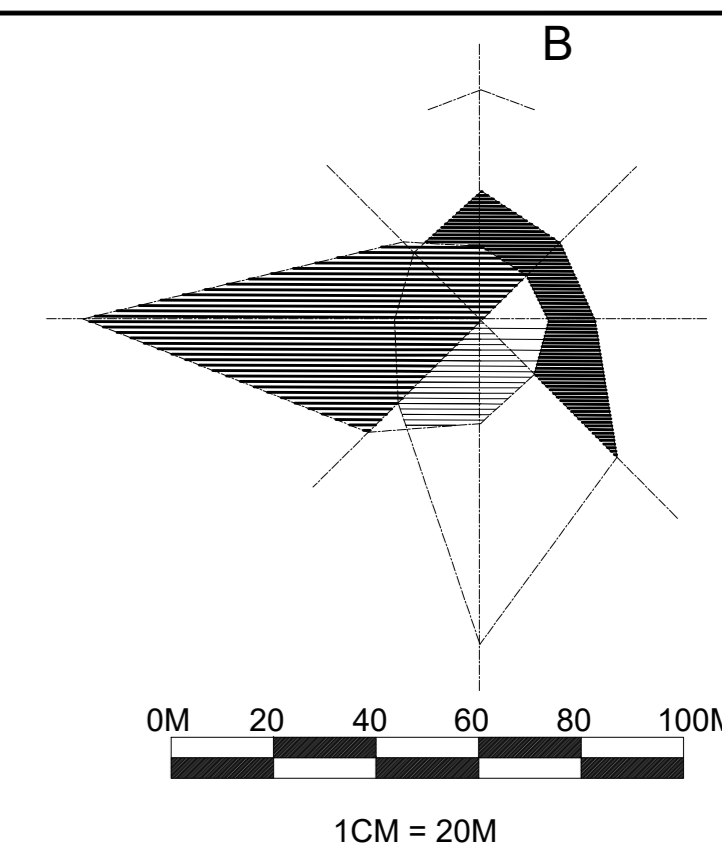


KÝ HIỆU:

- RANH GIỚI LẬP QUY HOẠCH
- ĐƯỜNG NỘI BỘ
- GHI CHÚ:**
- ỚNG CẤP NƯỚC
- ỚNG CẤP NƯỚC
- Đ.K ỚNG NƠM - CHẾU DÀI (M)
- HỒ VẠN KHỎA
- TRỤ CHỮA CHÁY
- CAO ĐỘ NỀN T.K.E / CAO ĐỘ TỰ NHIÊN
- TRẠM BƠM CẤP NƯỚC

THUYẾT MINH TÓM TẮT:

- Nguồn nước:**
- Nguồn nước lấy từ nhà máy nước Hàm Nghi, dẫn về khu quy hoạch theo tuyến đường tránh số 1 QL19.
- Nhu cầu dùng nước:**
- Tiêu chuẩn cấp nước cho khu quy hoạch: 40 m³/ha.
 - Tiêu chuẩn cấp nước chữa cháy: 01 đám cháy xảy ra đồng thời, q = 20 l/s liên tục trong 3 giờ.
 - Tổng nhu cầu dùng nước sinh hoạt và sản xuất không bao gồm chữa cháy: 400 m³/ngày.
 - Tổng nhu cầu dùng nước sinh hoạt, sản xuất và chữa cháy: 616 m³/ngày.
- Bảng thống kê khối lượng hệ thống cấp nước chính:**
- Ống nhựa HDPE Ø110: 1404 (m)
 - Ống nhựa HDPE Ø63: 980 (m)
 - Trụ chữa cháy ngoài nhà DN100: 02 (trụ)
 - Bể chứa và trạm bơm cấp nước: 01 (trạm)

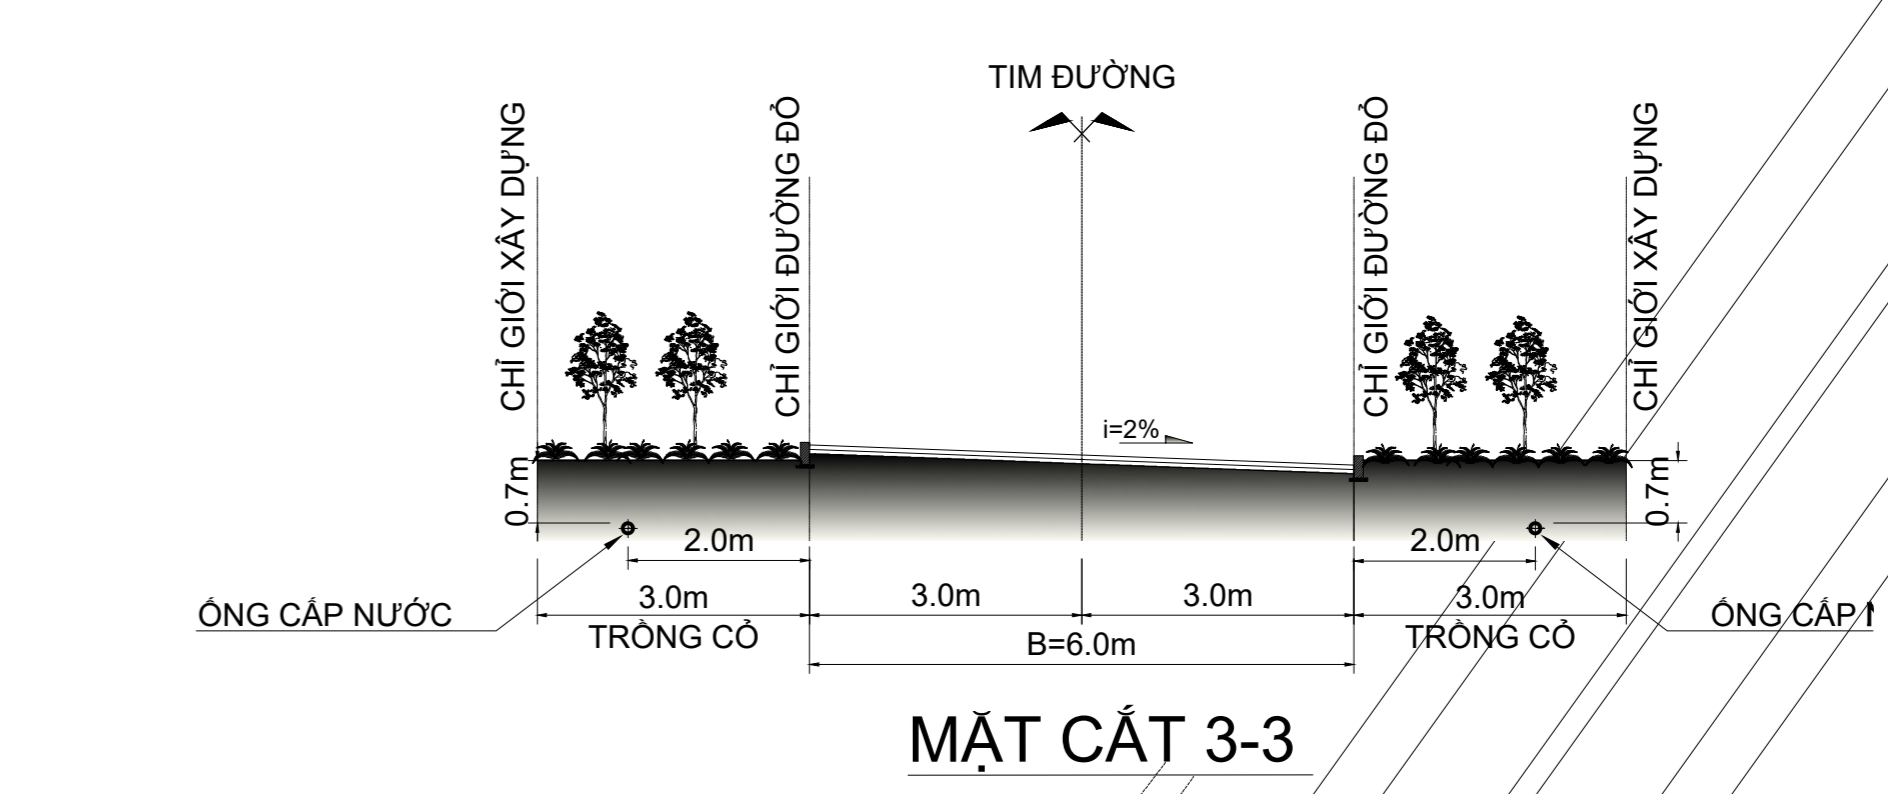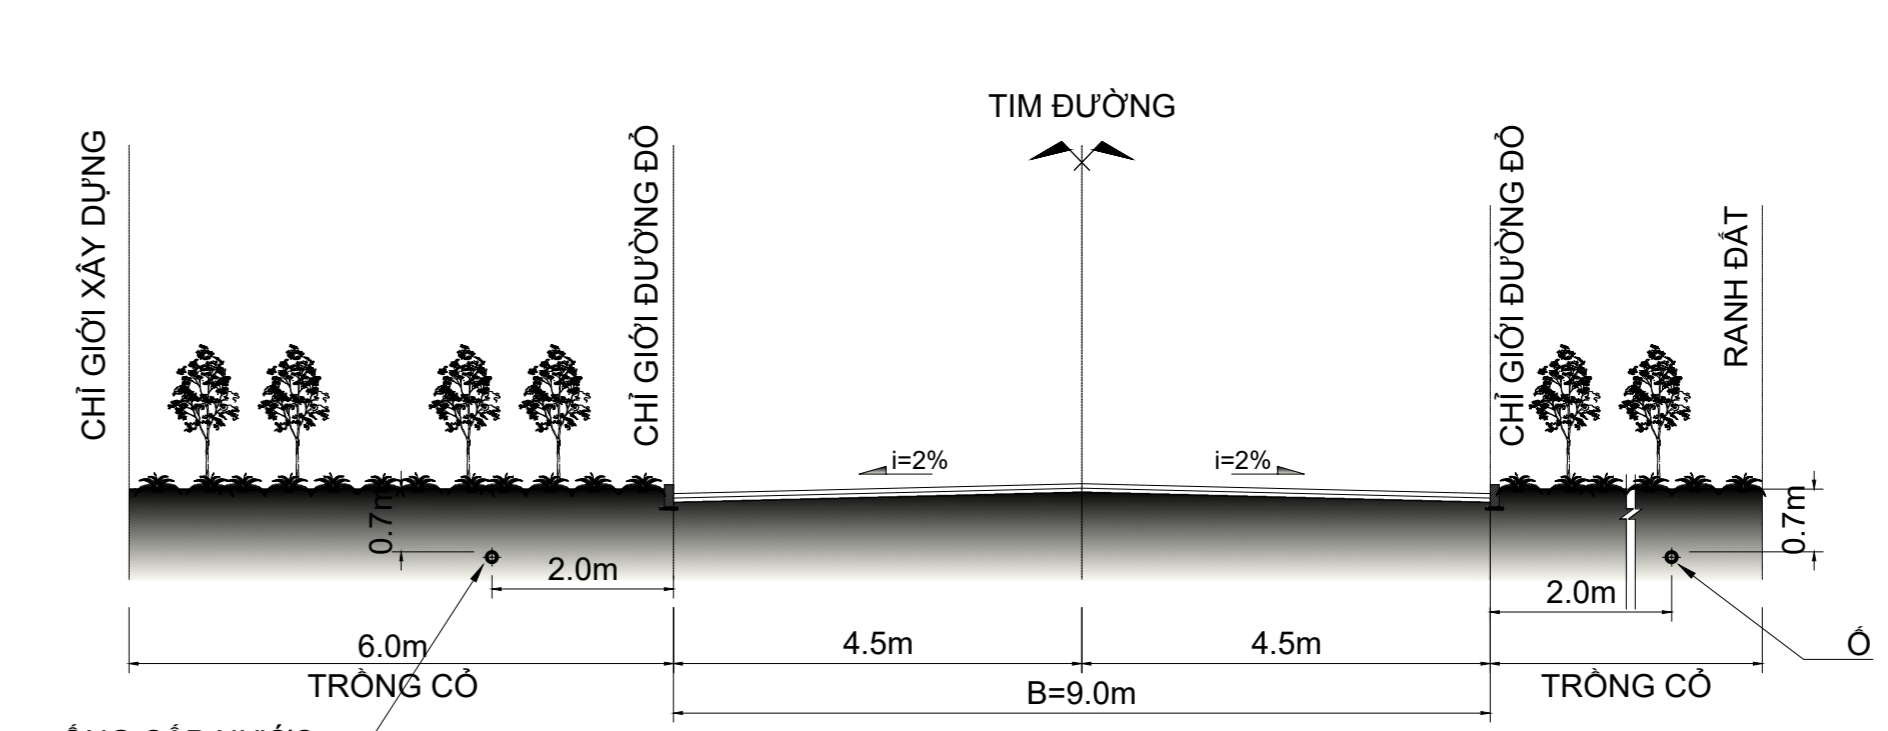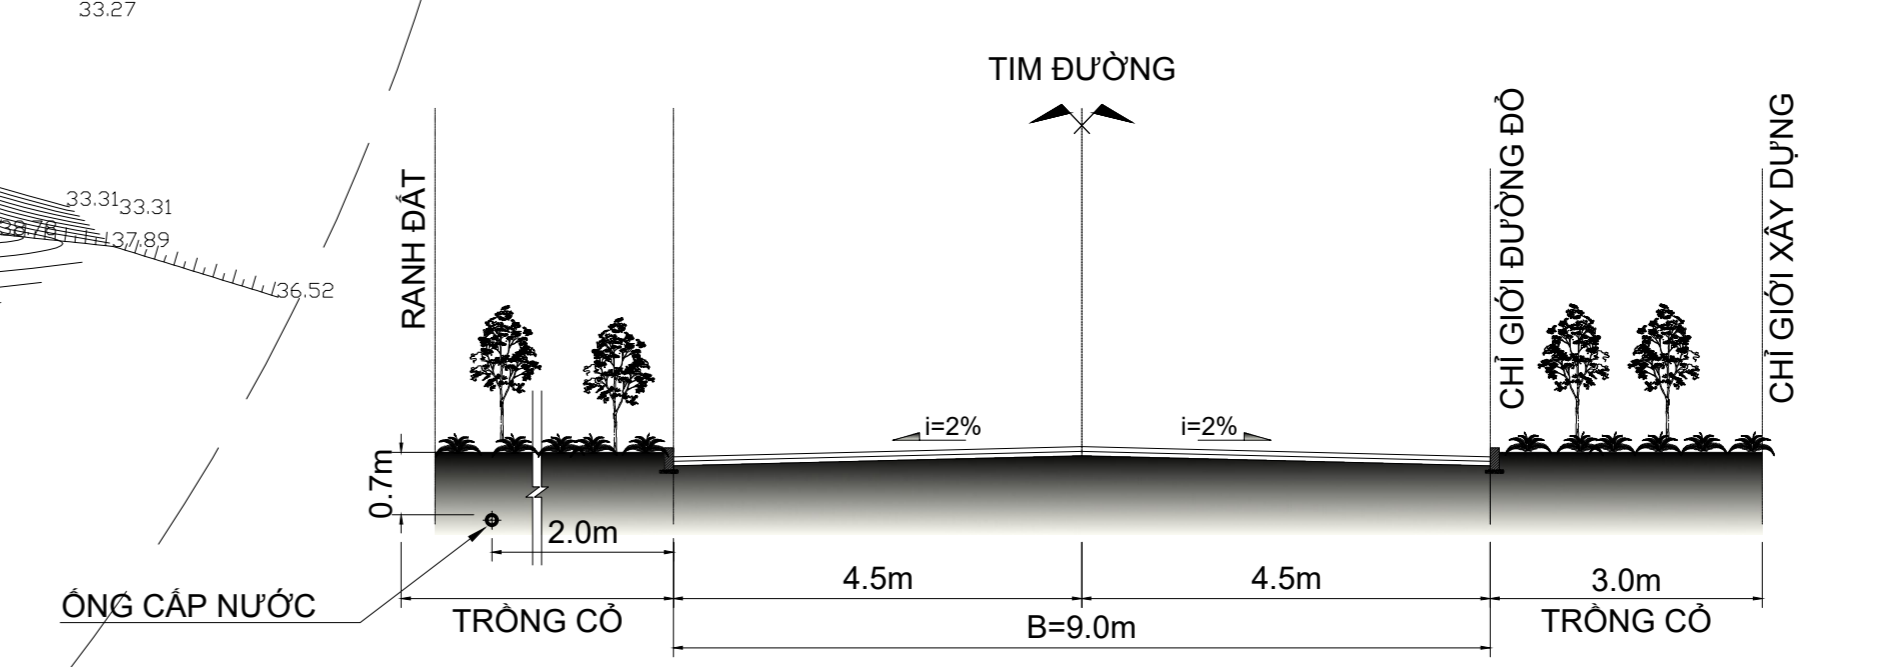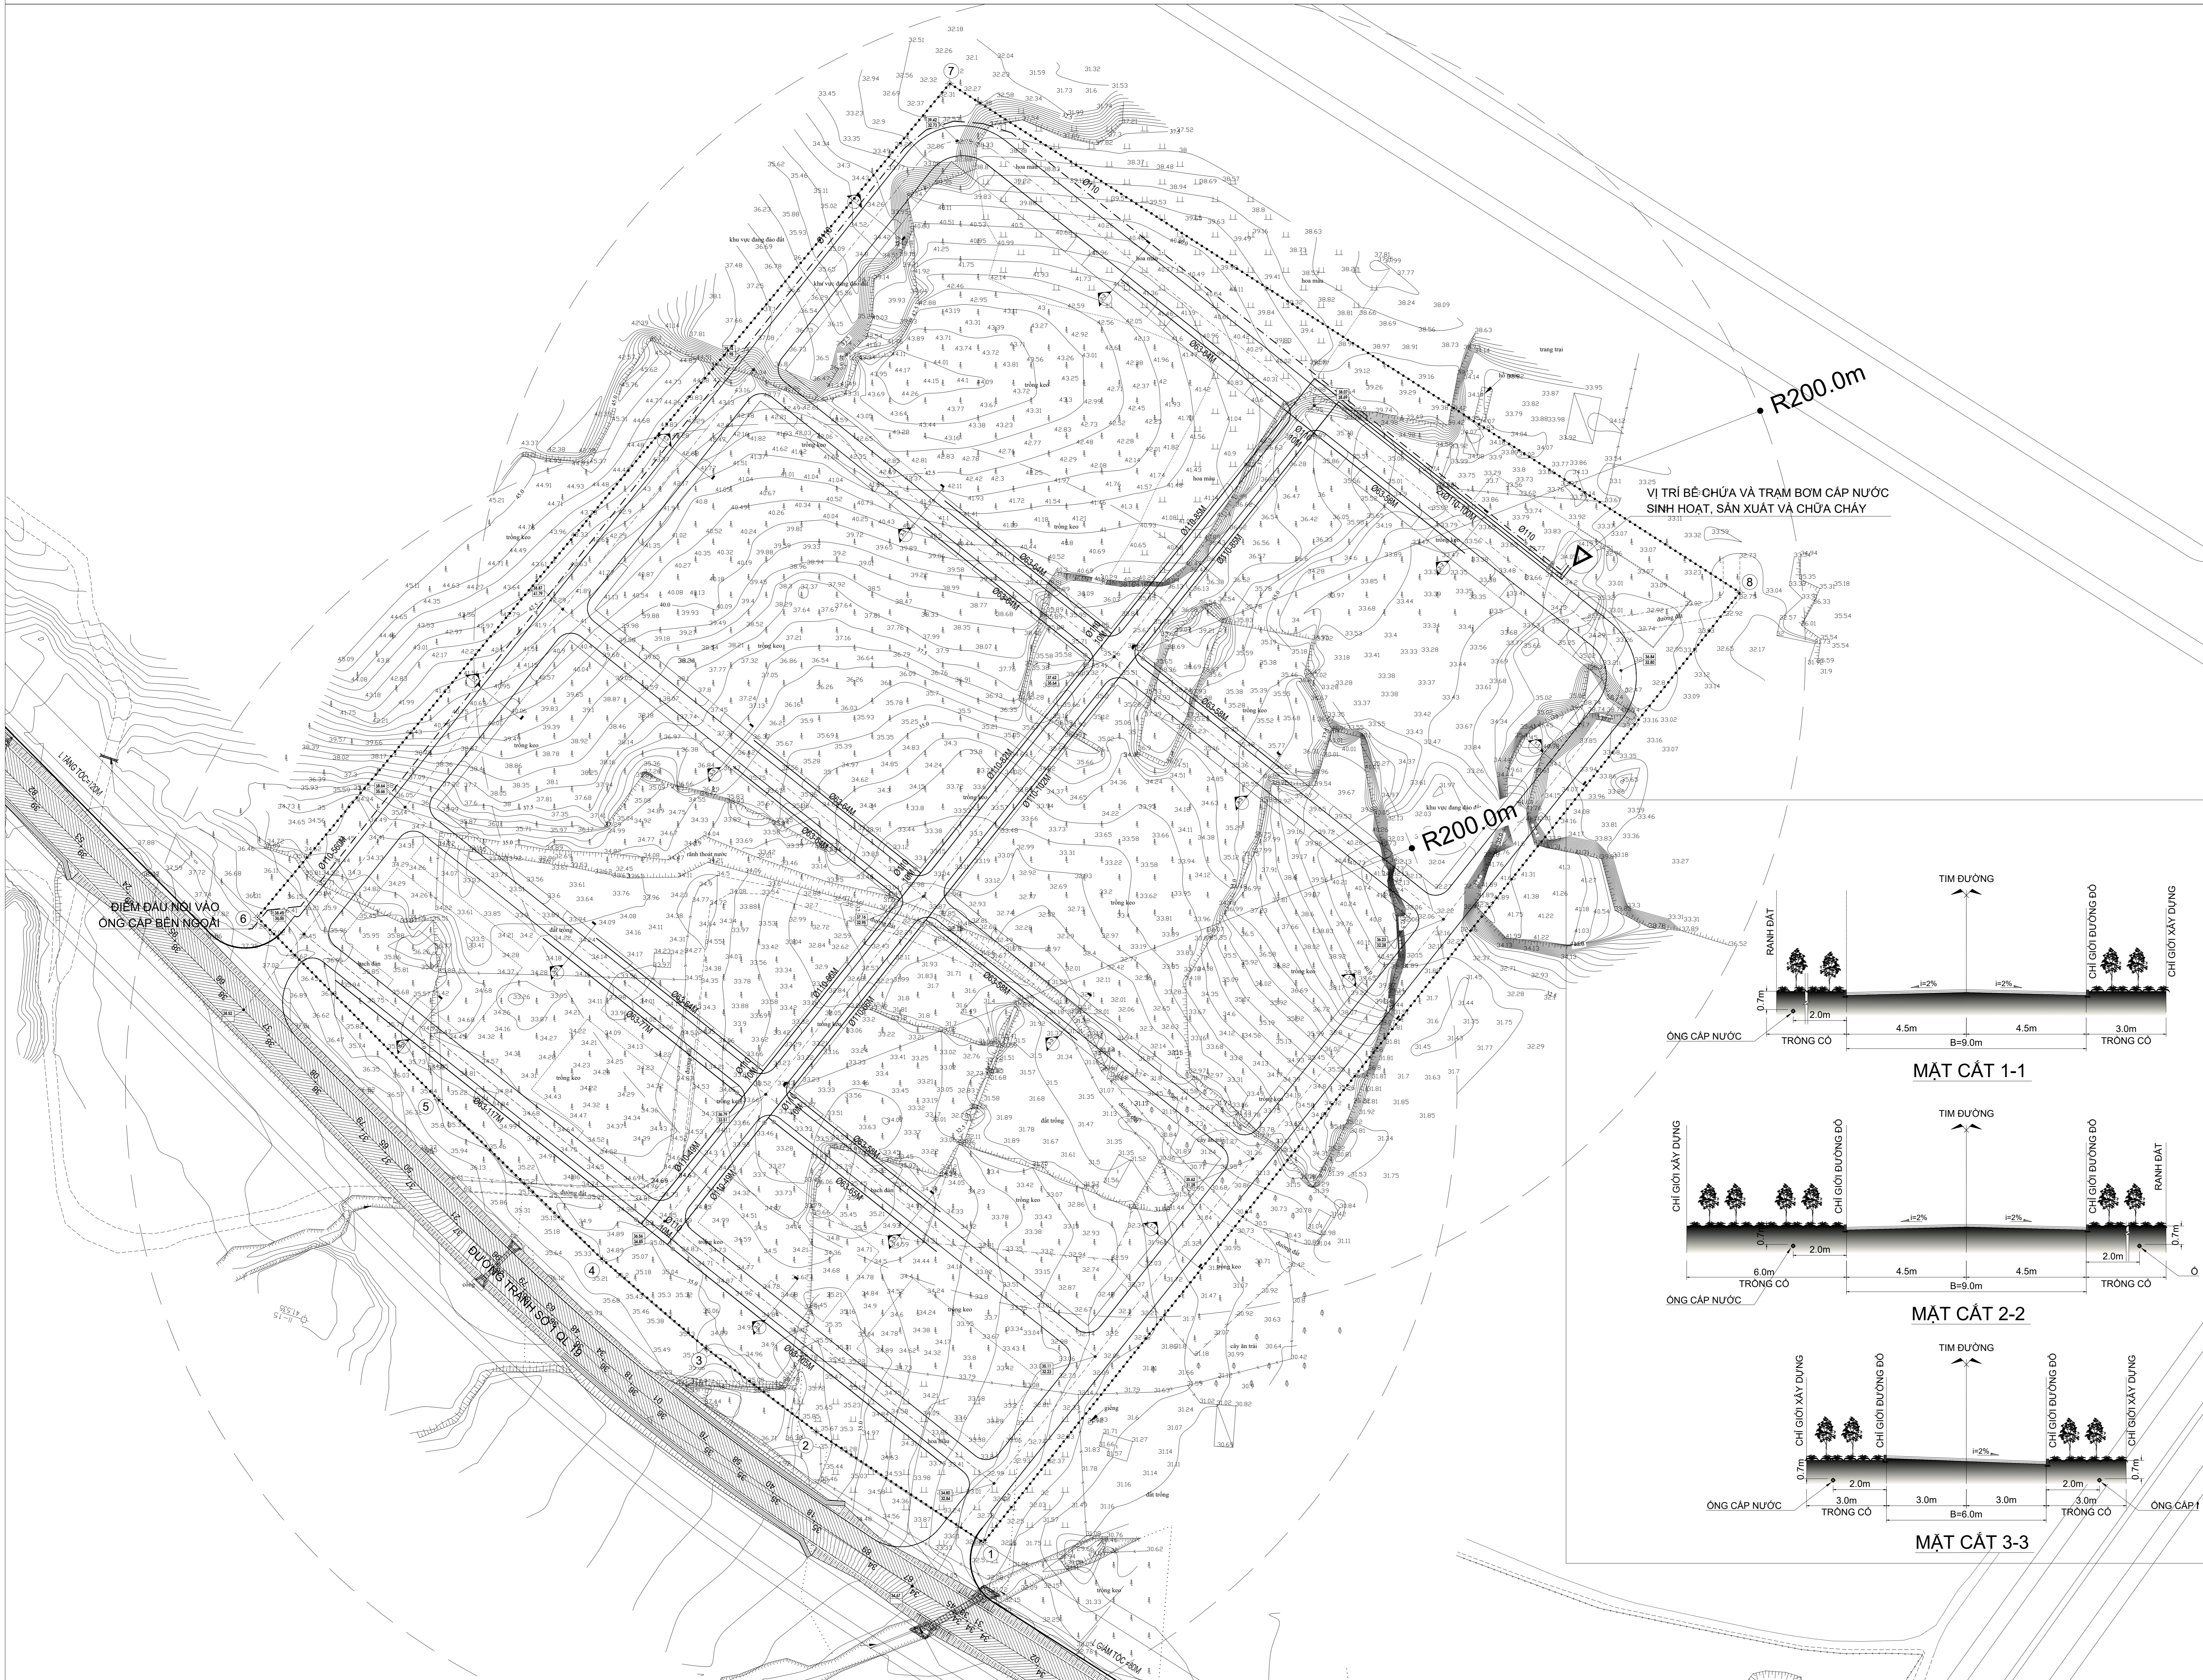

CƠ QUAN PHÊ DUYỆT: UBND TỈNH BÌNH ĐỊNH
KÈM THEO QUYẾT ĐỊNH SỐ: 2053/QĐ-UBND, NGÀY 10 THÁNG 06 NĂM 2024

CƠ QUAN THẨM ĐỊNH: SỞ XÂY DỰNG TỈNH BÌNH ĐỊNH
KÈM THEO TỜ TRÌNH SỐ: 148/TTr-SXD, NGÀY 10 THÁNG 06 NĂM 2024

CHỦ ĐẦU TƯ: CÔNG TY CỔ PHẦN VINANUTRIFOOD BÌNH ĐỊNH
KÈM THEO TỜ TRÌNH SỐ: 0506/CV-NP, NGÀY 05 THÁNG 06 NĂM 2024

CÔNG TRÌNH:
QUY HOẠCH CHI TIẾT XÂY DỰNG (TỶ LỆ 1/500)
KHU SẢN XUẤT, CHẾ BIẾN NÔNG, LÂM SẢN TẬP TRUNG
ĐỊA ĐIỂM: XÃ BÌNH NGHĨ - HUYỆN TÂY SƠN - TỈNH BÌNH ĐỊNH

TÊN BẢN VẼ

BẢN ĐỒ QUY HOẠCH CẤP NƯỚC			
BẢN VẼ: QH- 09	GHIẾP: 1A0	TỶ LỆ: 1/500	THÁNG: 06/2024
THỂ HIỆN	KS. PHẠM THẾ HIẾN		
THIẾT KẾ	KS. NGUYỄN THANH TÙNG		
CHỦ NHIỆM	KTS. HUỖNH PHƯỚC ANH		
CHỦ TRÌ	KS. ĐOÀN PHÁT LỢI		
ĐẠI DIỆN LIÊN DANH			
P. GIÁM ĐỐC			
HUỖNH THÁI NGỌC			