BẢN ĐỒ QUY HOẠCH TỔNG MẶT BẰNG SỬ DỤNG ĐẤT: TL(1/500)

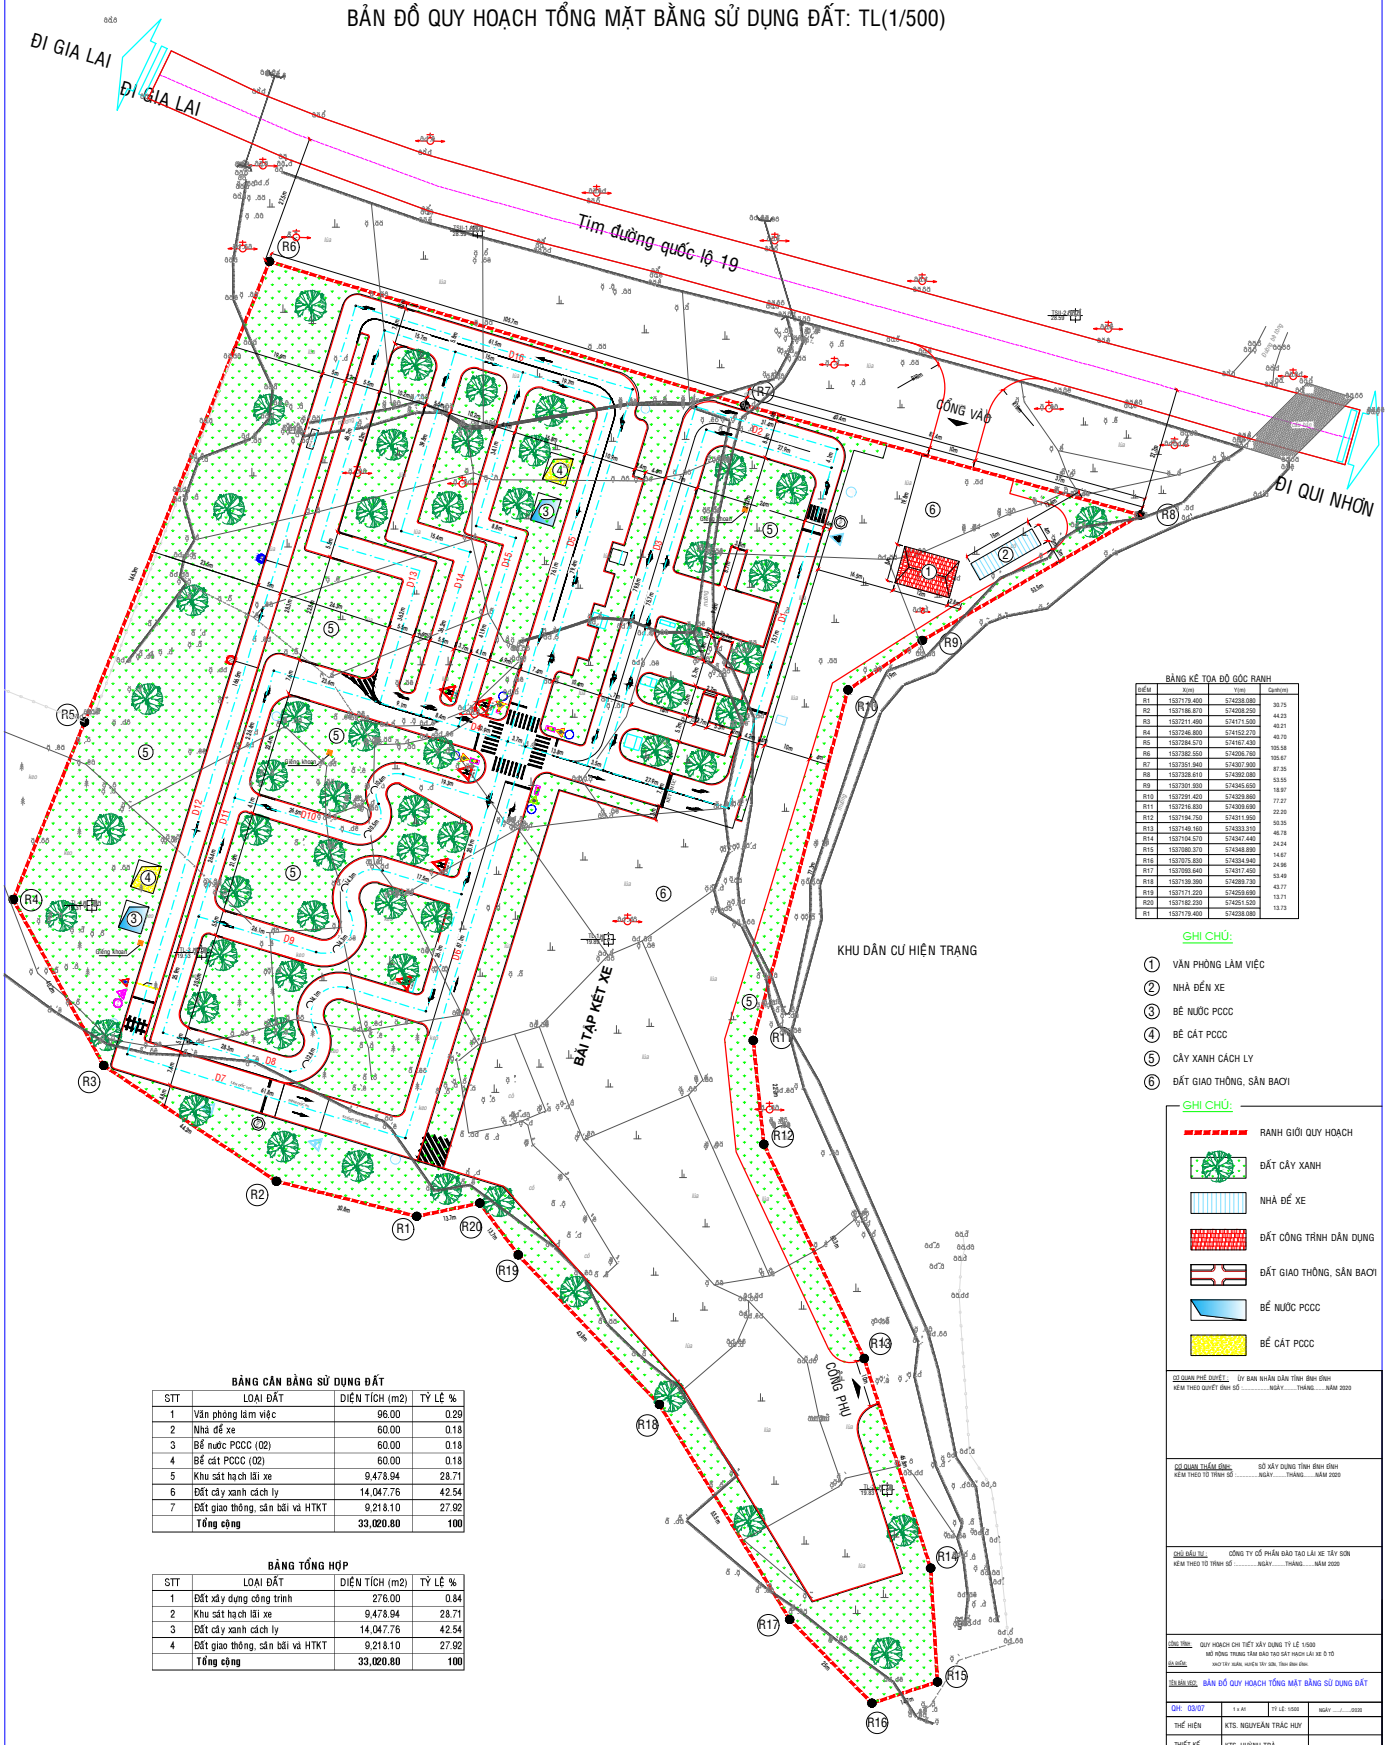

BẢNG KÊ TỌA ĐỘ GÓC RANH

ĐIỂM	X(m)	Y(m)	Cạnh(m)
R1	1537178.400	574238.080	30.75
R2	1537188.870	574268.250	44.23
R3	1537211.490	574171.590	40.21
R4	1537246.800	574152.270	40.70
R5	1537284.570	574167.430	105.58
R6	1537382.550	574206.760	105.67
R7	1537351.940	574307.900	87.35
R8	1537328.610	574392.080	53.55
R9	1537301.930	574345.650	18.97
R10	1537291.420	574329.860	77.27
R11	1537216.830	574309.690	22.20
R12	1537194.750	574311.950	50.35
R13	1537149.160	574333.310	46.78
R14	1537104.570	574347.440	24.24
R15	1537080.370	574348.890	14.67
R16	1537075.830	574334.940	24.98
R17	1537093.640	574317.450	53.49
R18	1537138.390	574289.730	43.77
R19	1537171.220	574259.690	13.71
R20	1537182.230	574251.520	13.73
R1	1537178.400	574238.080	

GHI CHÚ:

1. VĂN PHÒNG LÀM VIỆC
2. NHÀ ĐỂN XE
3. BỂ NƯỚC PCCC
4. BỂ CÁT PCCC
5. CÂY XANH CÁCH LY
6. ĐẤT GIAO THÔNG, SÂN BAO'I

GHI CHÚ:

- RANH GIỚI QUY HOẠCH
- ĐẤT CÂY XANH
- NHÀ ĐỂ XE
- ĐẤT CÔNG TRÌNH DÂN DỤNG
- ĐẤT GIAO THÔNG, SÂN BAO'I
- BỂ NƯỚC PCCC
- BỂ CÁT PCCC

BẢNG CÂN BẰNG SỬ DỤNG ĐẤT

STT	LOẠI ĐẤT	DIỆN TÍCH (m2)	TỶ LỆ %
1	Văn phòng làm việc	96.00	0.29
2	Nhà để xe	60.00	0.18
3	Bể nước PCCC (02)	60.00	0.18
4	Bể cát PCCC (02)	60.00	0.18
5	Khu sát hạch lái xe	9,478.94	28.71
6	Đất cây xanh cách ly	14,047.76	42.54
7	Đất giao thông, sân bãi và HTKT	9,218.10	27.92
	Tổng cộng	**33,020.80**	**100**

BẢNG TỔNG HỢP

STT	LOẠI ĐẤT	DIỆN TÍCH (m2)	TỶ LỆ %
1	Đất xây dựng công trình	276.00	0.84
2	Khu sát hạch lái xe	9,478.94	28.71
3	Đất cây xanh cách ly	14,047.76	42.54
4	Đất giao thông, sân bãi và HTKT	9,218.10	27.92
	Tổng cộng	**33,020.80**	**100**

CƠ QUAN PHÊ DUYỆT: ỦY BAN NHÂN DÂN TỈNH BÌNH ĐỊNH
KÈM THEO QUYẾT ĐỊNH SỐ .....NGÀY.....THÁNG.....NĂM 2020

CƠ QUAN THẨM ĐỊNH: SỞ XÂY DỰNG TỈNH BÌNH ĐỊNH
KÈM THEO TỜ TRÌNH SỐ .....NGÀY.....THÁNG.....NĂM 2020

CHỦ ĐẦU TƯ: CÔNG TY CỔ PHẦN ĐÀO TẠO LÁI XE TÂY SƠN
KÈM THEO TỜ TRÌNH SỐ .....NGÀY.....THÁNG.....NĂM 2020

CÔNG TRÌNH: QUY HOẠCH CHI TIẾT XÂY DỰNG TỶ LỆ 1/500
MỞ RỘNG TRUNG TÂM ĐÀO TẠO SÁT HẠCH LÁI XE Ô TÔ
ĐỊA ĐIỂM: HUYỆN TÂY SƠN, TỈNH BÌNH ĐỊNH

TÊN BẢN VẼ: BẢN ĐỒ QUY HOẠCH TỔNG MẶT BẰNG SỬ DỤNG ĐẤT

QH: 03/07	1 x A0	TỶ LỆ: 1/500	NGÀY ...../...../2020
THỂ HIỆN	KTS. NGUYỄN TRÁC HUY		
THIẾT KẾ	KTS. HUỲNH TRÀ		
CHỦ TRÌ THIẾT KẾ	KTS. NGUYỄN ĐỨC THOẠN		
QUẢN LÝ KỸ THUẬT	KS. NGUYỄN NHẬT LINH		

GIÁM ĐỐC

NGUYỄN NHẬT LINH

CÔNG TY TNHH TƯ VẤN VÀ ĐẦU TƯ XÂY DỰNG
TÂY SƠN
ĐỊA CHỈ: 27 MAI XUÂN THƯỞNG - TT PHÚ PHONG - H. TÂY SƠN - T. BÌNH ĐỊNH _Tel: 0976.084.979