


SƠ ĐỒ VỊ TRÍ GIỚI HẠN KHU ĐẤT: TL(1/2000)

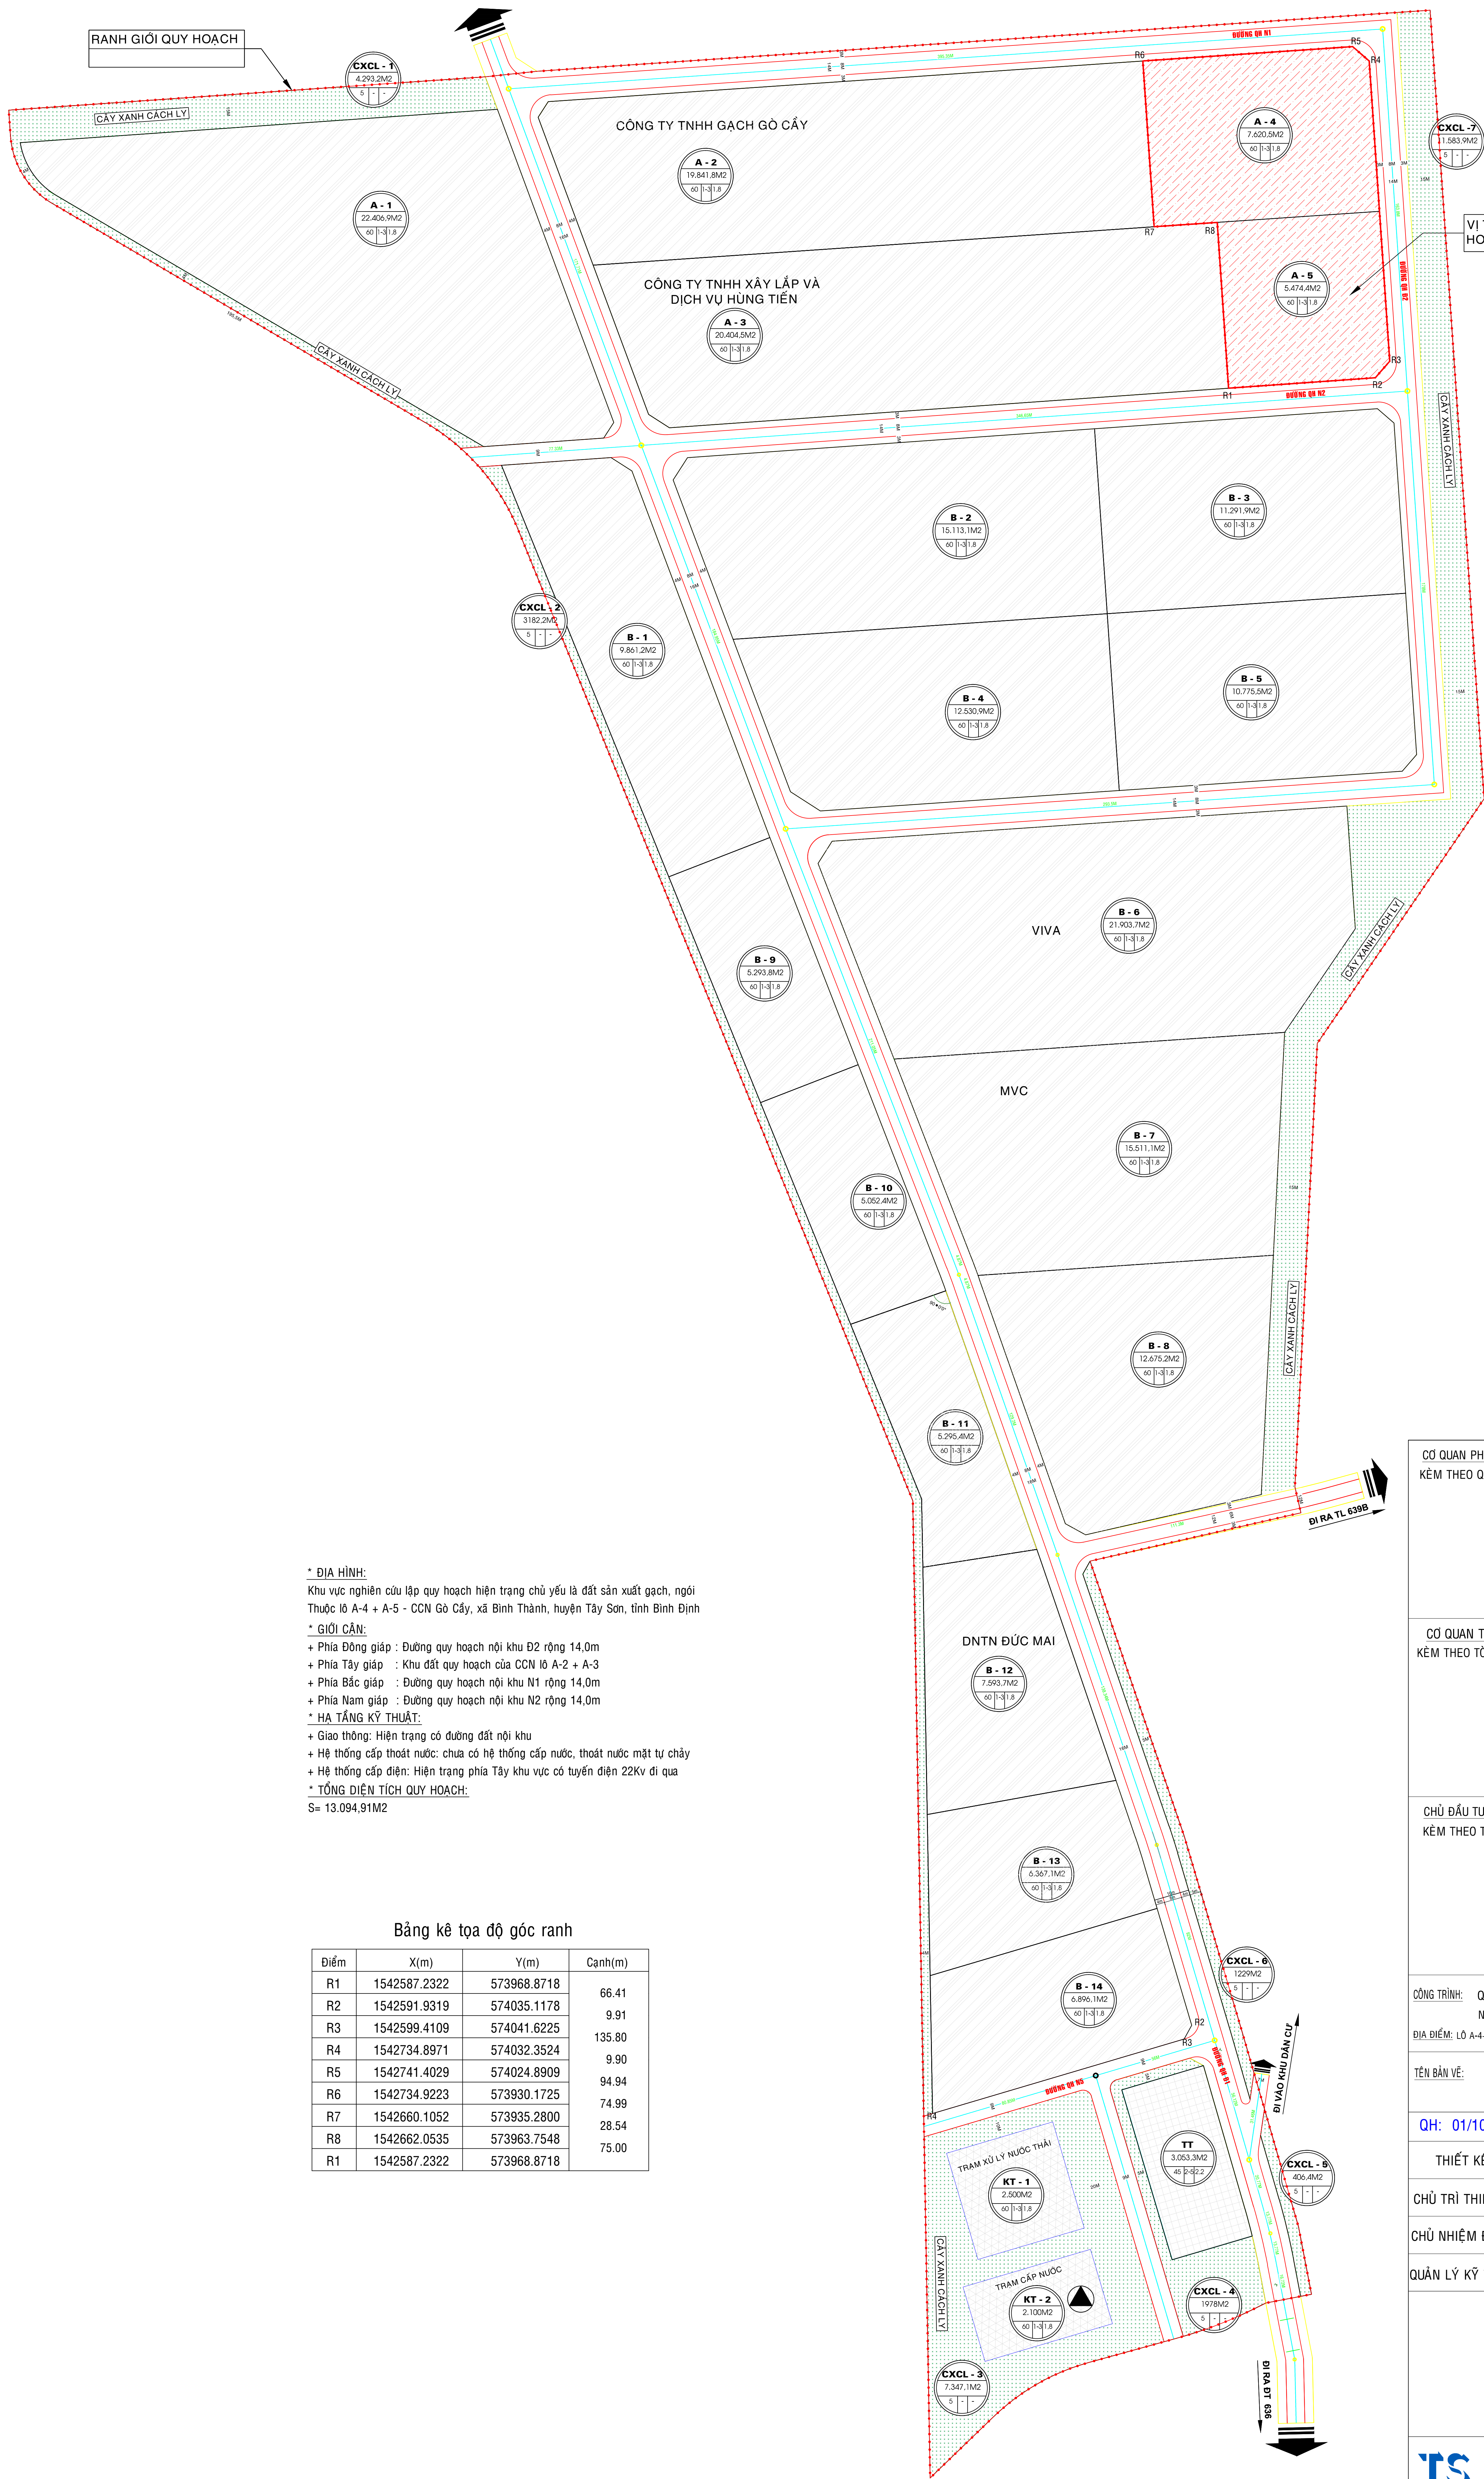

VỊ TRÍ KHU ĐẤT QUY HOẠCH S=13.094.9M2

*** ĐỊA HÌNH:**
Khu vực nghiên cứu lập quy hoạch hiện trạng chủ yếu là đất sản xuất gạch, ngói Thuộc lô A-4 + A-5 - CCN Gò Cây, xã Bình Thành, huyện Tây Sơn, tỉnh Bình Định

*** GIỚI CẢN:**
+ Phía Đông giáp : Đường quy hoạch nội khu D2 rộng 14,0m
+ Phía Tây giáp : Khu đất quy hoạch của CCN lô A-2 + A-3
+ Phía Bắc giáp : Đường quy hoạch nội khu N1 rộng 14,0m
+ Phía Nam giáp : Đường quy hoạch nội khu N2 rộng 14,0m

*** HA TẮNG KỸ THUẬT:**
+ Giao thông: Hiện trạng có đường đất nội khu
+ Hệ thống cấp thoát nước: chưa có hệ thống cấp nước, thoát nước mặt tự chảy
+ Hệ thống cấp điện: Hiện trạng phía Tây khu vực có tuyến điện 22Kv đi qua

*** TỔNG DIỆN TÍCH QUY HOẠCH:**
S= 13.094.91M2

Bảng kê tọa độ góc ranh

Điểm	X(m)	Y(m)	Cạnh(m)
R1	1542587.2322	573968.8718	66.41
R2	1542591.9319	574035.1178	9.91
R3	1542599.4109	574041.6225	135.80
R4	1542734.8971	574032.3524	9.90
R5	1542741.4029	574024.8909	94.94
R6	1542734.9223	573930.1725	74.99
R7	1542660.1052	573935.2800	28.54
R8	1542662.0535	573963.7548	75.00
R1	1542587.2322	573968.8718	

CƠ QUAN PHÊ DUYẾT : ỦY BAN NHÂN DÂN TỈNH BÌNH ĐỊNH
KÈM THEO QUYẾT ĐỊNH SỐ :/QB-UBND NGÀY.....THÁNG.....NĂM 2022

CƠ QUAN THẨM ĐỊNH: SỞ XÂY DỰNG TỈNH BÌNH ĐỊNH
KÈM THEO TỜ TRÌNH SỐ :/TT-SXD NGÀY.....THÁNG.....NĂM 2022

CHỦ ĐẦU TƯ : CÔNG TY TNHH MTV PHƯỚC TRÍ
KÈM THEO TỜ TRÌNH SỐ :/TT-Cty NGÀY.....THÁNG.....NĂM 2022

CÔNG TRÌNH: QUY HOẠCH CHI TIẾT XÂY DỰNG TỶ LỆ 1/500
NHÀ MÁY CHẾ BIẾN LÂM SẢN
ĐỊA ĐIỂM: LÔ A-4+A-5 - CCN GÒ CÂY, XÃ BÌNH THÀNH HUYỆN TÂY SƠN, TỈNH BÌNH ĐỊNH.

TÊN BẢN VẼ: **SƠ ĐỒ VỊ TRÍ GIỚI HẠN KHU ĐẤT**

QH: 01/10	1 x A2	TỶ LỆ: 1/2000	NGÀY/...../2022
THIẾT KẾ	NGUYỄN ĐÀO MINH VƯƠNG		
CHỦ TRÌ THIẾT KẾ	KTS. NGUYỄN ĐỨC THOAN		
CHỦ NHIỆM ĐỒ ÁN	KTS. NGUYỄN ĐỨC THOAN		
QUẢN LÝ KỸ THUẬT	KS. NGUYỄN NHẬT LINH		

GIÁM ĐỐC

NGUYỄN NHẬT LINH