
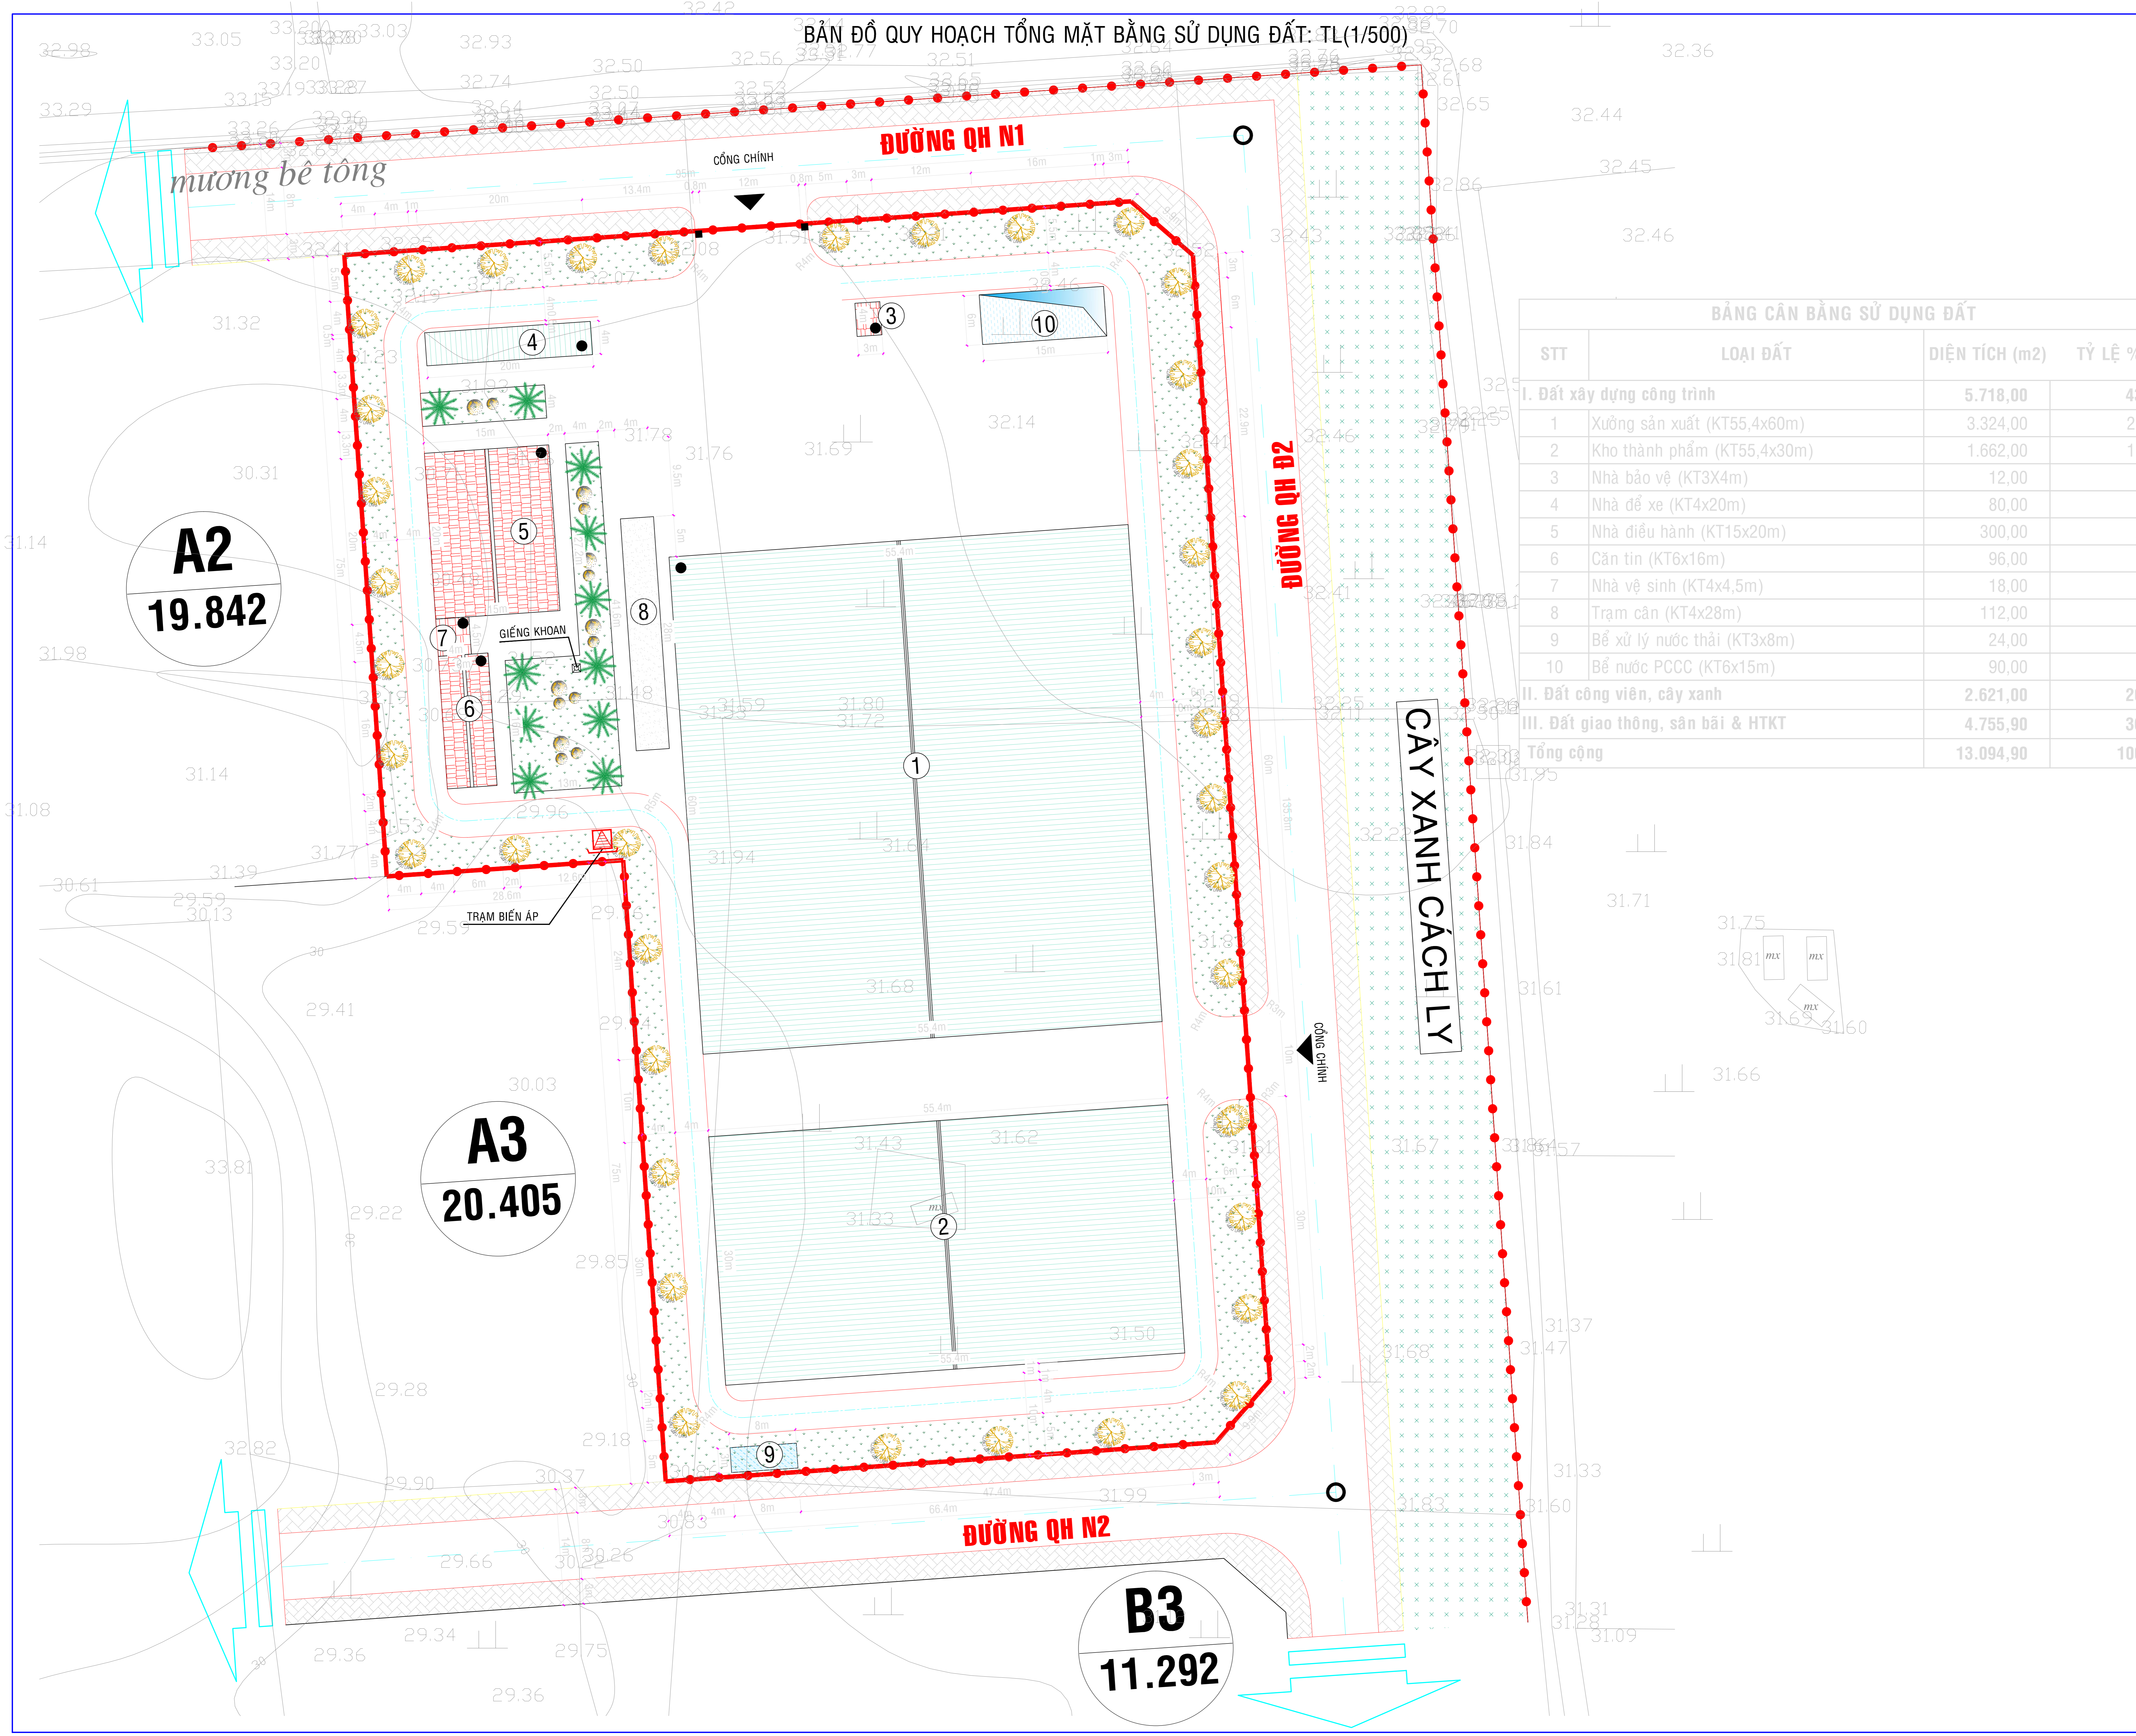


BẢN ĐỒ QUY HOẠCH TỔNG MẶT BẰNG SỬ DỤNG ĐẤT: TL(1/500)

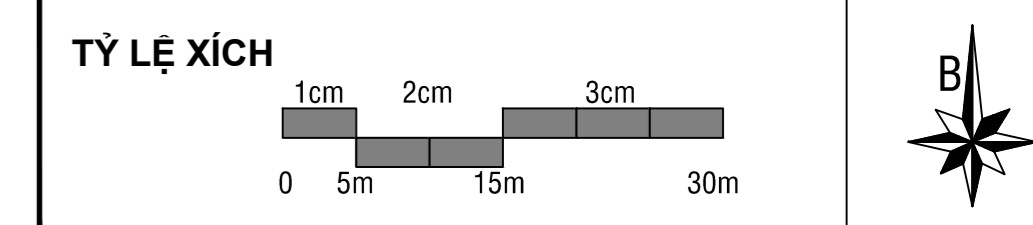

BẢNG CÂN BẰNG SỬ DỤNG ĐẤT

STT	LOẠI ĐẤT	DIỆN TÍCH (m ²)	TỶ LỆ %
I. Đất xây dựng công trình			
1	Xưởng sản xuất (KT55,4x60m)	3.324,00	25,38
2	Kho thành phẩm (KT55,4x30m)	1.662,00	12,69
3	Nhà bảo vệ (KT3x4m)	12,00	0,09
4	Nhà để xe (KT4x20m)	80,00	0,61
5	Nhà điều hành (KT15x20m)	300,00	2,29
6	Căn tin (KT6x16m)	96,00	0,73
7	Nhà vệ sinh (KT4x4,5m)	18,00	0,14
8	Trạm cân (KT4x28m)	112,00	0,86
9	Bể xử lý nước thải (KT3x8m)	24,00	0,18
10	Bể nước PCCC (KT6x15m)	90,00	0,69
II. Đất công viên, cây xanh			
		2.621,00	20,02
III. Đất giao thông, sân bãi & HTKT			
		4.755,90	36,32
Tổng cộng		13.094,90	100,00

- GHỊ CHÚ:**
- ① - XƯỞNG SẢN XUẤT
 - ② - KHO THÀNH PHẨM
 - ③ - NHÀ BẢO VỆ
 - ④ - NHÀ ĐỂ XE
 - ⑤ - NHÀ ĐIỀU HÀNH
 - ⑥ - CĂN TIN
 - ⑦ - NHÀ VỆ SINH
 - ⑧ - TRẠM CÂN
 - ⑨ - BỂ XỬ LÝ NƯỚC THẢI
 - ⑩ - BỂ NƯỚC PCCC
 - ▲ - TRẠM BIẾN ÁP
 - ☒ - GIẾNG KHOAN
 - - SỐ TẦNG CAO
 - CGXD - CHỈ GIỚI XÂY DỰNG
 - — — — — RANH GIỚI QUY HOẠCH
 - ☀ - ĐẤT CÂY XANH
 - ▨ - ĐẤT CÔNG TRÌNH CÔNG NGHIỆP
 - ▨ - ĐẤT CÔNG TRÌNH DÂN DỤNG
 - ▨ - ĐẤT XÂY DỰNG BỂ XLNT
 - ▨ - ĐẤT GIAO THÔNG
 - ▨ - BỂ NƯỚC PCCC

CƠ QUAN PHÊ DUYỆT: ỦY BAN NHÂN DÂN TỈNH BÌNH ĐỊNH
KÈM THEO QUYẾT ĐỊNH SỐ:/QĐ-UBND NGÀY:THÁNG.....NĂM 2022

CƠ QUAN THẨM ĐỊNH: SỞ XÂY DỰNG TỈNH BÌNH ĐỊNH
KÈM THEO TỜ TRÌNH SỐ:/TT - SXD NGÀY:THÁNG.....NĂM 2022

CHỦ ĐẦU TƯ: CÔNG TY TNHH MTV PHƯỚC TRÍ
KÈM THEO TỜ TRÌNH SỐ:/TT-Cty NGÀY:THÁNG.....NĂM 2022

CÔNG TRÌNH QUY HOẠCH CHI TIẾT XÂY DỰNG TỶ LỆ 1/500
NHÀ MÁY CHẾ BIẾN LÂM SẢN
ĐỊA ĐIỂM: LỘ 44AS CỤM SỞ CÂY XÃ BÌNH THÀNH HUYỆN TÂY SƠN, TỈNH BÌNH ĐỊNH.

TÊN BẢN VẼ: **BẢN ĐỒ QUY HOẠCH TỔNG MẶT BẰNG SỬ DỤNG ĐẤT**

QH: 03/10 1 x A2 TỶ LỆ: 1/500 NGÀY:/...../2022

THIẾT KẾ: NGUYỄN ĐÀO MINH VƯƠNG

CHỦ NHIỆM ĐÓ AN: KTS. NGUYỄN ĐỨC THOAN

CHỦ TRỊ THIẾT KẾ: KTS. NGUYỄN ĐỨC THOAN

QUẢN LÝ KỸ THUẬT: KS. NGUYỄN NHẬT LINH

GIÀM ĐỐC

NGUYỄN NHẬT LINH
CÔNG TY TNHH TƯ VẤN VÀ ĐẦU TƯ XÂY DỰNG
TÂY SƠN
ĐỊA CHỈ: 27 MÃ XUÂN THƯỜNG - T. PHÚ PHONG - H. TÂY SƠN - T. BÌNH ĐỊNH - Đ. (0375) 068.819

A2
19.842

A3
20.405

B3
11.292