QUY HOẠCH CHI TIẾT XÂY DỰNG TỶ LỆ 1/500
NHÀ MÁY GẠCH NGÓI TAKAO
BẢN ĐỒ TỔNG HỢP ĐƯỜNG DÂY ĐƯỜNG ỐNG KỸ THUẬT
ĐỊA ĐIỂM: CCN GÒ CÀY, XÃ BÌNH THÀNH, HUYỆN TÂY SƠN TỈNH BÌNH ĐỊNH

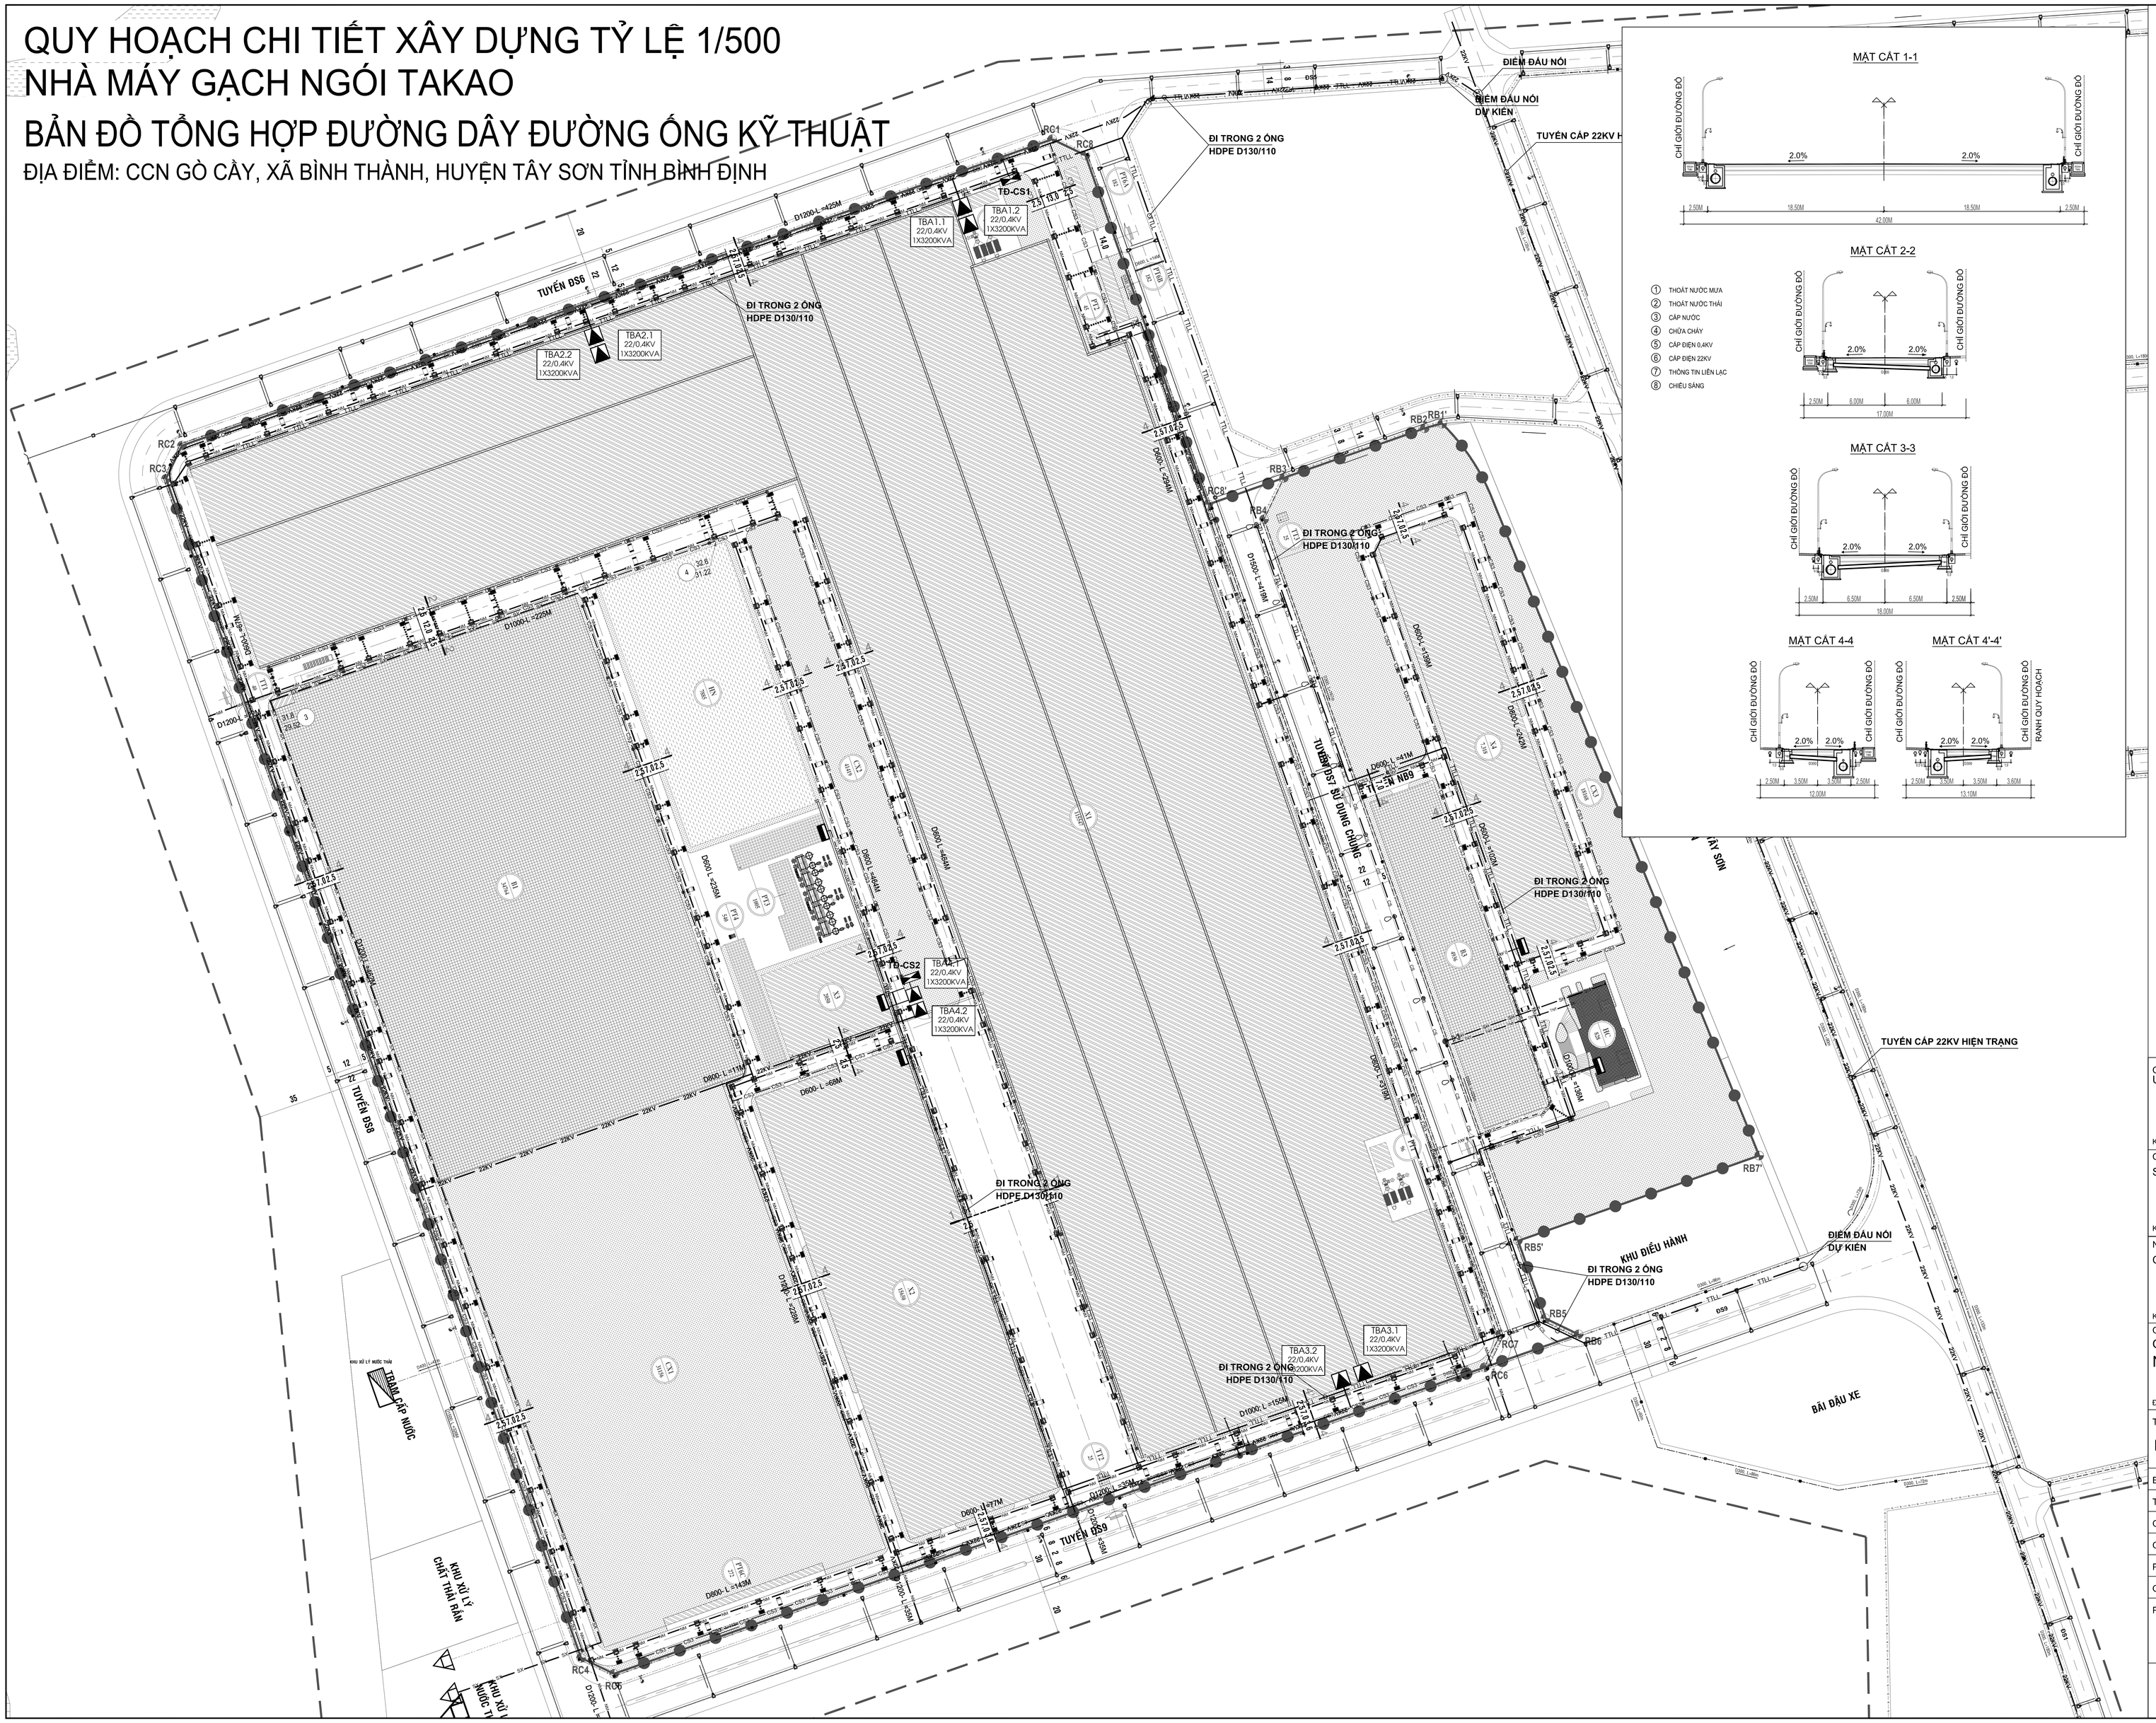
ĐIỂM ĐẤU NỐI
ĐIỂM ĐẤU NỐI DỰ KIẾN
TUYẾN CÁP 22KV HIỆN TRẠNG
ĐI TRONG 2 ỐNG HDPE D130/110
TUYẾN DS6
TUYẾN DS7 SỬ DỤNG CHUNG
TUYẾN DS3
TUYẾN DS9
TUYẾN DS8
KHU ĐIỀU HÀNH
BÃI ĐỖ XE
TRẠM CẤP NƯỚC
KHU XỬ LÝ CHẤT THẢI RẮN
TBA1.1 22/0.4KV 1X3200KVA
TBA1.2 22/0.4KV 1X3200KVA
TBA2.1 22/0.4KV 1X3200KVA
TBA2.2 22/0.4KV 1X3200KVA
TBA3.1 22/0.4KV 1X3200KVA
TBA3.2 22/0.4KV 1X3200KVA
TBA4.1 22/0.4KV 1X3200KVA
TBA4.2 22/0.4KV 1X3200KVA
TĐ-CS1
TĐ-CS2
RC1
RC2
RC3
RC4
RC5
RC6
RC7
RC8
RB1
RB2
RB3
RB4
RB5
RB5'
RB6
RB7
RB7'
NB9
D1200-L=225M
D1000-L=220M
D1000-L=418M
D1000-L=150M
D800-L=41M
D800-L=420M
D800-L=420M
D800-L=420