


KHU CÔNG NGHIỆP- ĐÔ THỊ BECAMEX A (PHÂN KHU 7), KHU KINH TẾ NHƠN HỘI
QUY HOẠCH CHI TIẾT XÂY DỰNG (TỶ LỆ 1/500)
KHU XỬ LÝ NƯỚC THẢI TẬP TRUNG
XÃ CANH VINH - HUYỆN VẠN CANH, TỈNH BÌNH ĐỊNH
BẢN ĐỒ QUY HOẠCH TỔNG MẶT BẰNG SỬ DỤNG ĐẤT


TỔNG DIỆN TÍCH ĐẤT TOÀN KHU: 53.961,0 m²

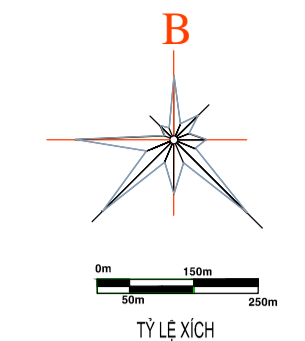

KHU VỰC LẬP QUY HOẠCH

- KÝ HIỆU:**
- RANH GIỚI LẬP QUY HOẠCH
 - ĐẤT QUY HOẠCH HỒ SỰ CỎ
 - ĐẤT QUY HOẠCH KHU BÈ XỬ LÝ
 - ĐẤT CÔNG TRÌNH HÀ TẦNG KỸ THUẬT
 - ĐẤT CÔNG TRÌNH PHỤ TRỢ
 - ĐẤT CÂY XANH CẢNH QUAN
 - ĐẤT CÂY XANH CÁCH LY
 - ĐƯỜNG ĐI BỘ, HÀNH LANG VẠN HÀNH
 - ĐƯỜNG GIAO THÔNG NỘI BỘ KHU XLNT
- BV: NHÀ BẢO VỆ
 PT: KHỐI PHỤ TRỢ
 TBA: TRẠM BIÊN ÁP
 NX: NHÀ XE
 CX: CÂY XANH
 WWTP: HỆ THỐNG XLNT
 HB: HẦM BƠM
 HSC: HỒ SỰ CỎ
 TQT: TRẠM QUAN TRÁC
 MQT: MƯỜNG QUAN TRÁC

- 1: KÝ HIỆU LỘ ĐẤT
 2: TẦNG CAO XÂY DỰNG (tầng)
 3: DIỆN TÍCH Ồ ĐÁT (m²)
 4: CHIỀU CAO TỐI ĐA CÔNG TRÌNH (m)

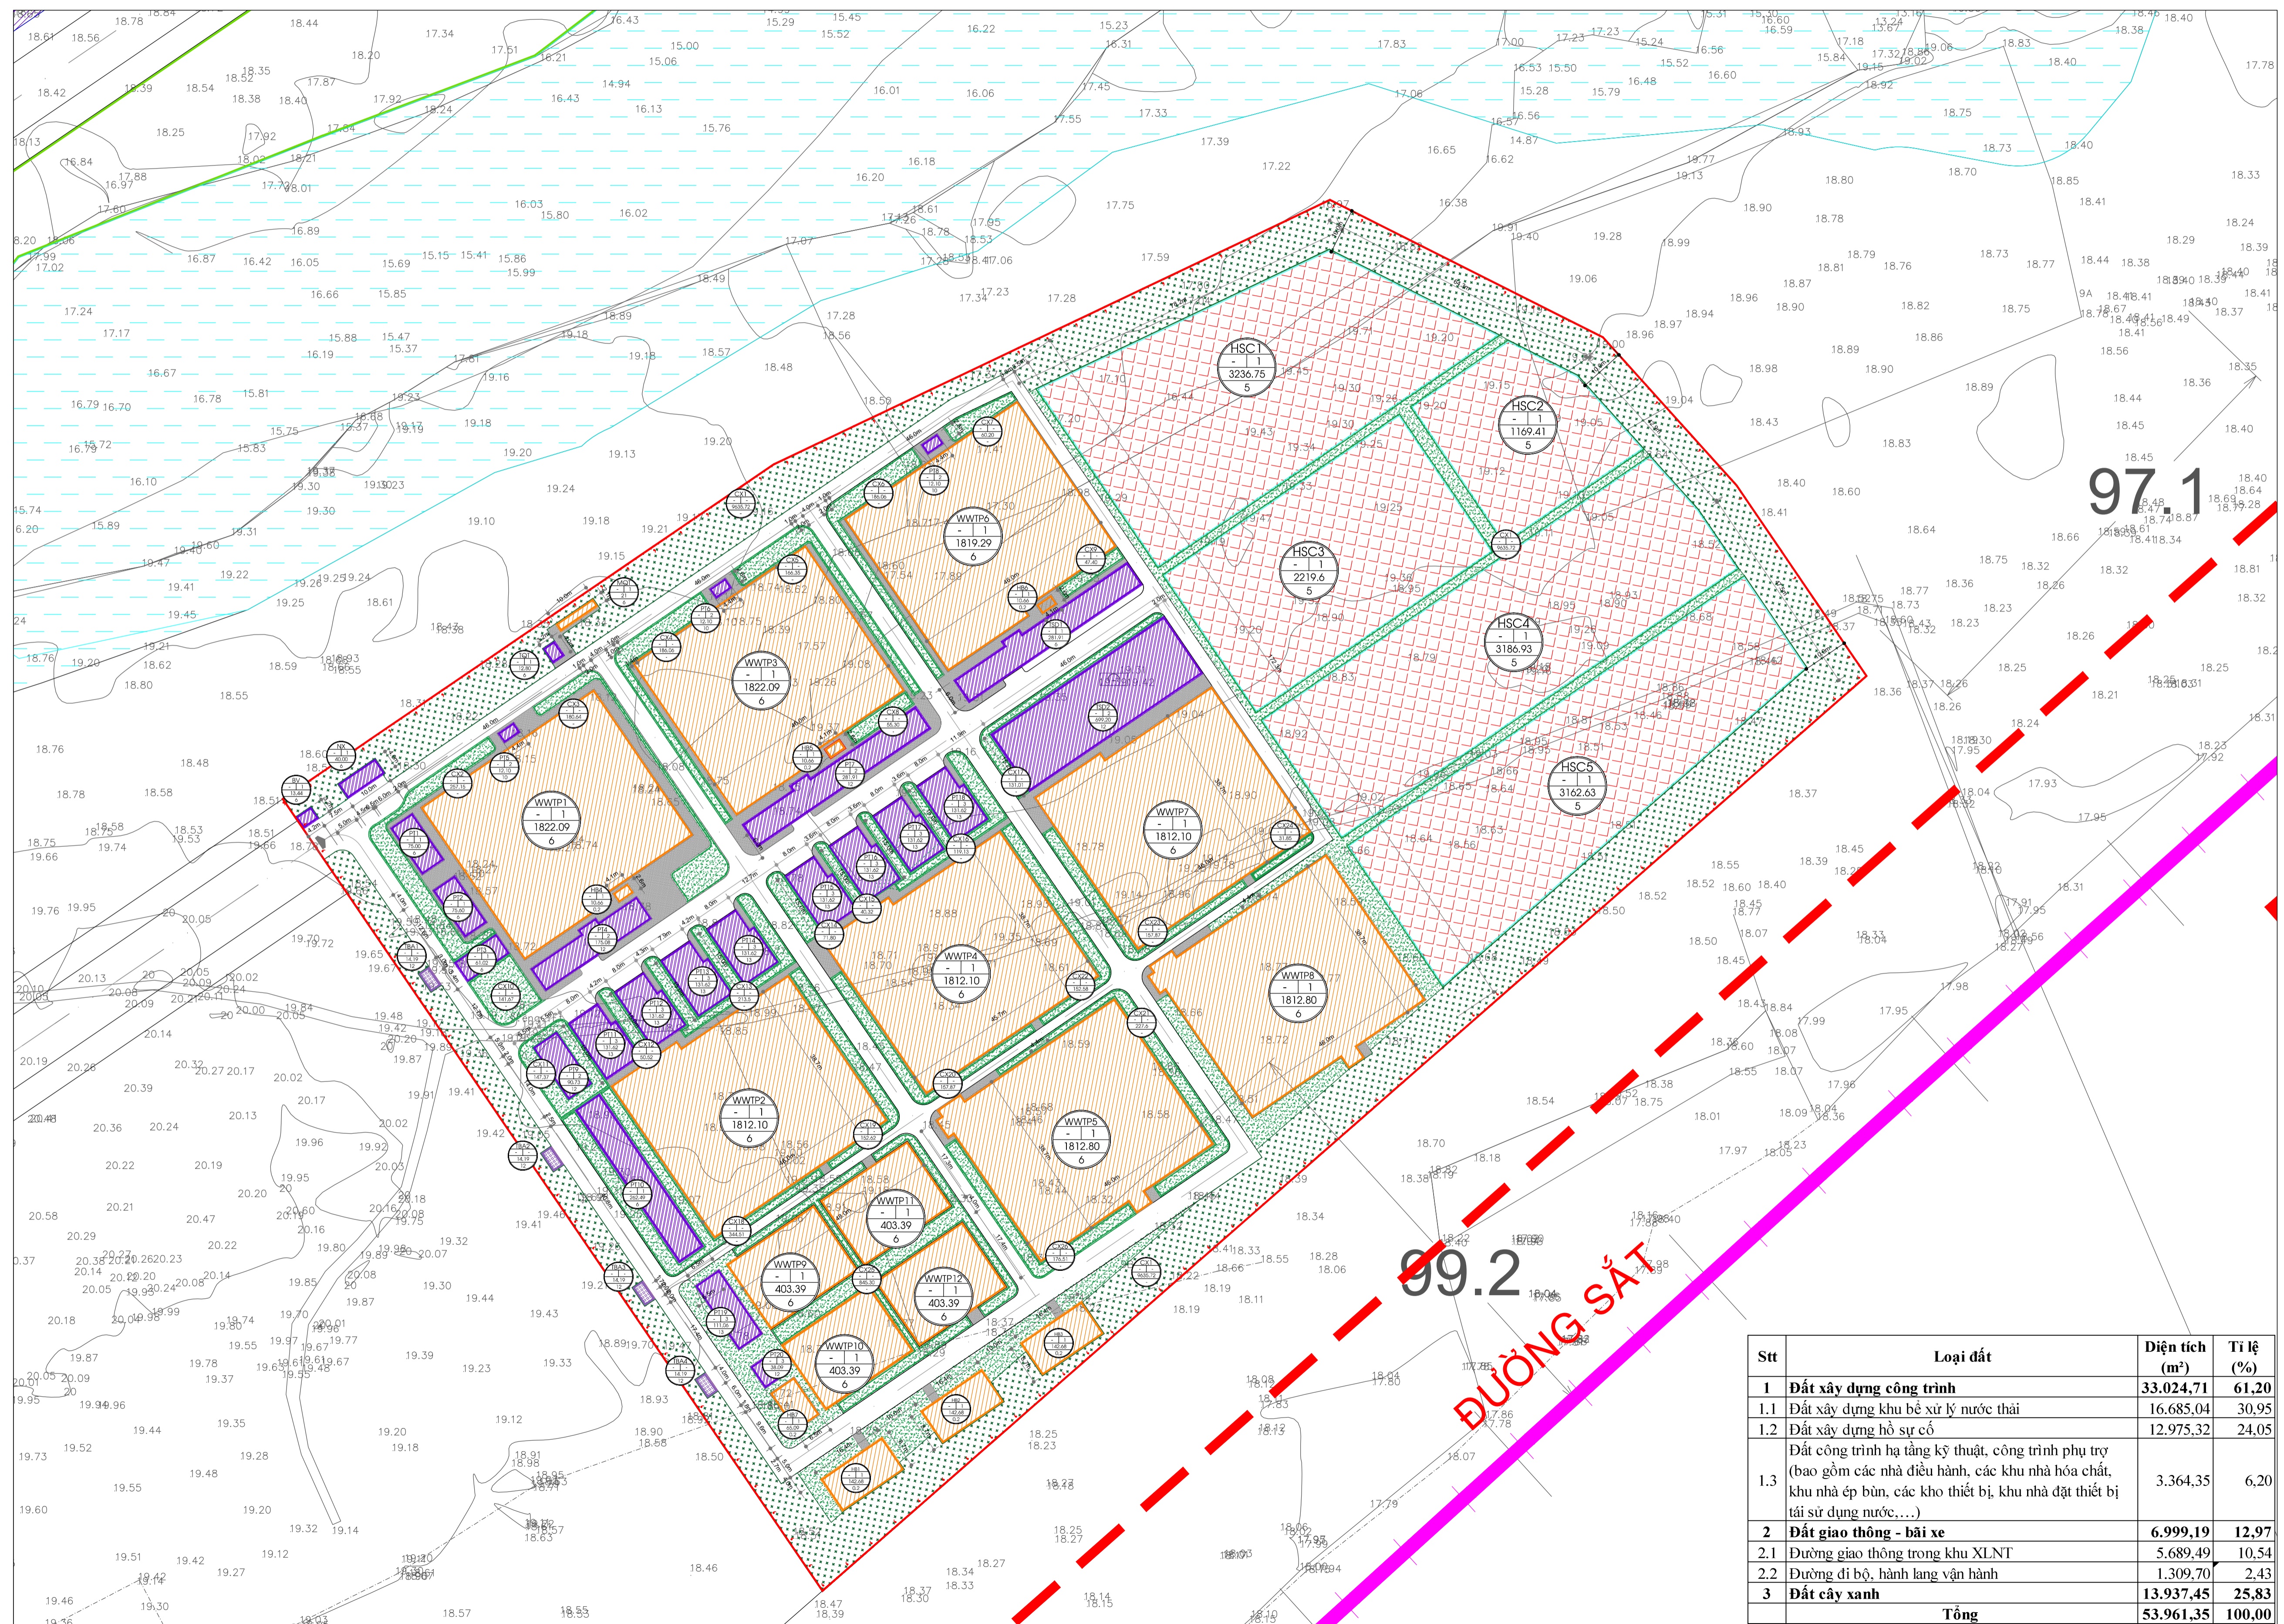

Stt	Loại đất	Diện tích (m ²)	Tỉ lệ (%)
1	Đất xây dựng công trình	33.024,71	61,20
1.1	Đất xây dựng khu bê xử lý nước thải	16.685,04	30,95
1.2	Đất xây dựng hồ sự cỏ	12.975,32	24,05
1.3	Đất công trình hạ tầng kỹ thuật, công trình phụ trợ (bao gồm các nhà điều hành, các khu nhà hóa chất, khu nhà ép bùn, các kho thiết bị, khu nhà đặt thiết bị tái sử dụng nước,...)	3.364,35	6,20
2	Đất giao thông - bãi xe	6.999,19	12,97
2.1	Đường giao thông trong khu XLNT	5.689,49	10,54
2.2	Đường đi bộ, hành lang vạn hành	1.309,70	2,43
3	Đất cây xanh	13.937,45	25,83
Tổng		53.961,35	100,00

CƠ QUAN PHÉ DUYỆT / AUTHORITY

KÈM THEO CÔNG VẤN SỐ NGÀY THÁNG NĂM

CƠ QUAN THẨM ĐỊNH / TECHNICAL INSPECTOR

KÈM THEO CÔNG VẤN SỐ NGÀY THÁNG NĂM

CƠ QUAN THỎA THUẬN / AGREEMENT INSPECTOR

KÈM THEO CÔNG VẤN SỐ NGÀY THÁNG NĂM

CHỦ ĐẦU TƯ / INVESTOR

KÈM THEO CÔNG VẤN SỐ NGÀY THÁNG NĂM

CÔNG TRÌNH - ĐỊA ĐIỂM

ĐỒ ÁN QUY HOẠCH CHI TIẾT XÂY DỰNG TỶ LỆ 1/500
KHU XỬ LÝ NƯỚC THẢI TẬP TRUNG

ĐỊA ĐIỂM: PHÂN KHU 7, KHU KINH TẾ NHƠN HỘI, XÃ CANH VINH, HUYỆN VẠN CANH, TỈNH BÌNH ĐỊNH

TÊN BẢN VẼ

BẢN ĐỒ QUY HOẠCH TỔNG MẶT BẰNG SỬ DỤNG ĐẤT

BẢN VẼ: QH04 | GHÉP: 1 x A0 | TỶ LỆ: 1/500 | NGÀY: /2021

THIẾT KẾ	KTS. PHAN THANH HÙNG	
CHỦ TRÌ	KTS. PHAN THANH HÙNG	
CHỦ NHIỆM	KTS. PHAN THANH HÙNG	
TRƯỞNG PHÒNG	KTS. PHAN THANH HÙNG	
QUẢN LÝ KỸ THUẬT	KTS. LÊ HÙNG HUY	
GIÁM ĐỐC		
	KTS. TRẦN THẾ QUANG	

CÔNG TY CP THIẾT KẾ - XÂY DỰNG - THƯƠNG MẠI TON

ĐỊA CHỈ: 159 ĐIỆN BIÊN PHÚ, PHƯỜNG 15, QUẬN BÌNH THẠNH, TP.HCM
 WEBSITE: WWW.TON.COM.VN | ĐIỆN THOẠI: 0909.335.369

TÊN CÔNG TRÌNH: ĐỒ ÁN QUY HOẠCH CHI TIẾT XÂY DỰNG TỶ LỆ 1/500
KHU XỬ LÝ NƯỚC THẢI TẬP TRUNG

TÊN BẢN VẼ: BẢN ĐỒ QUY HOẠCH TỔNG MẶT BẰNG SỬ DỤNG ĐẤT

QH04 | 1