
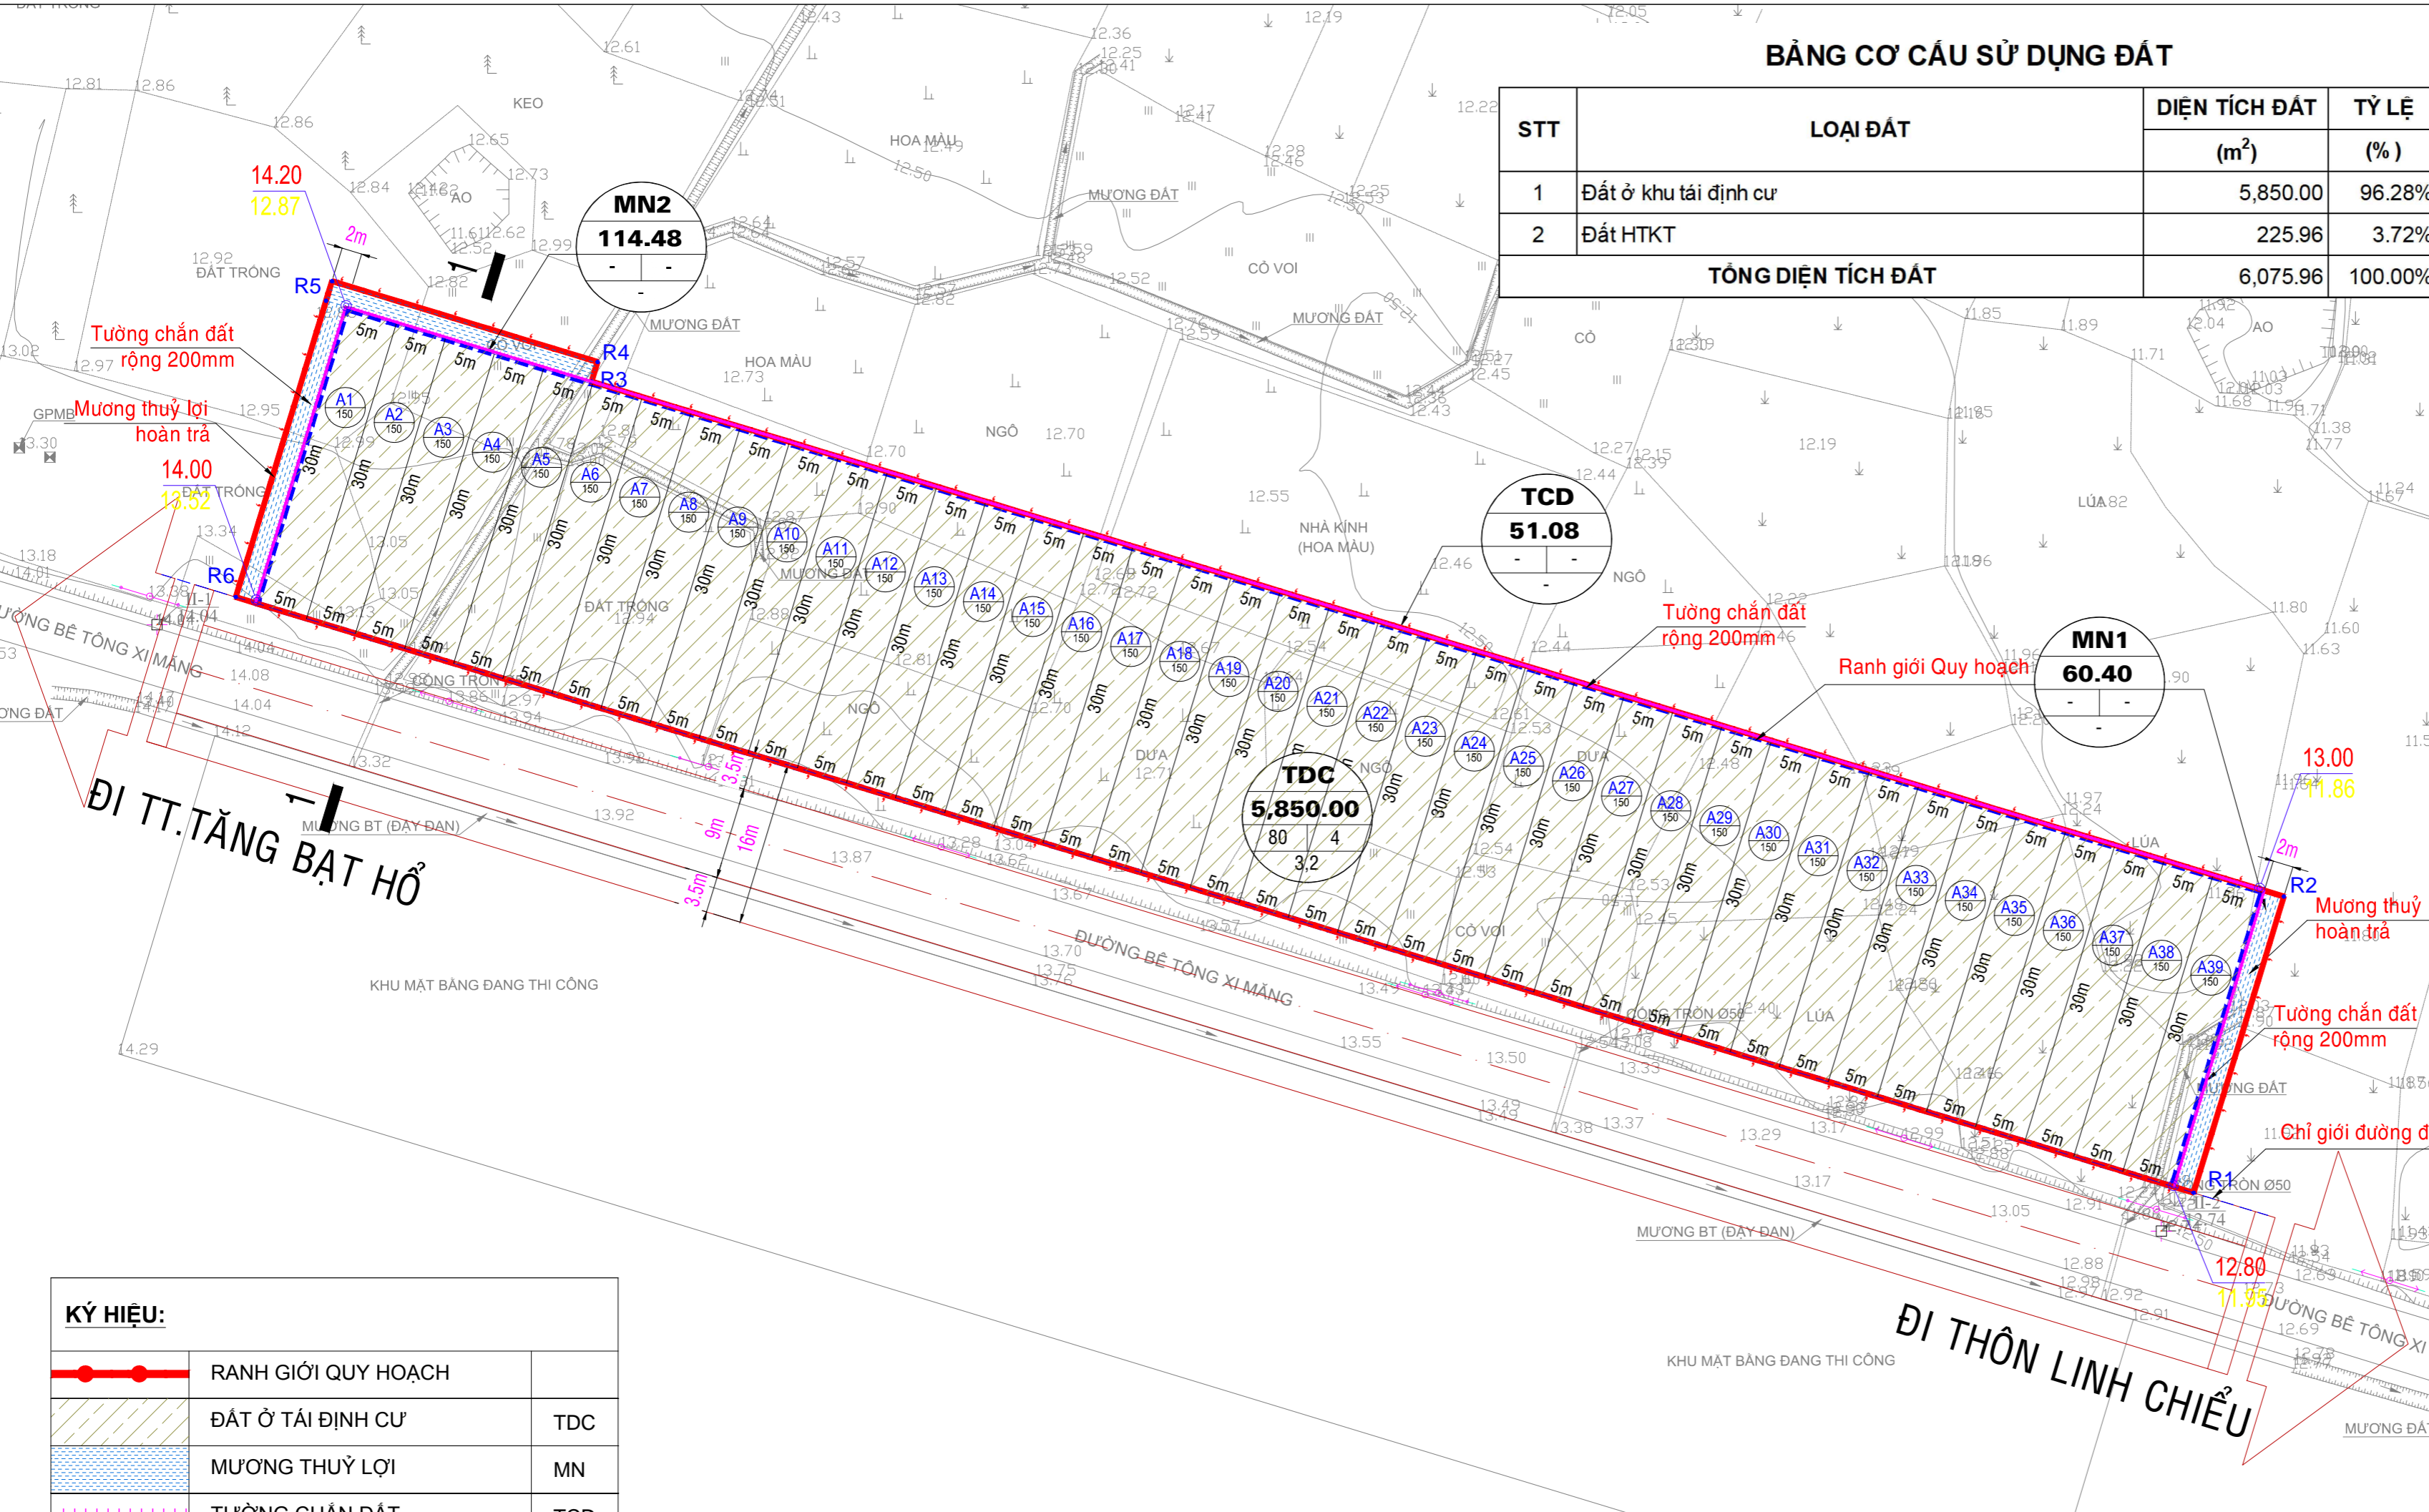


ĐỒ ÁN: QUY HOẠCH CHI TIẾT XÂY DỰNG TỶ LỆ 1/500 BỔ SUNG KHU TÁI ĐỊNH CƯ TẠI ĐỘI 5, THÔN AN HẬU, XÃ AN PHONG

ĐỊA ĐIỂM: THÔN AN HẬU, XÃ AN PHONG, HUYỆN HOÀI AN

QUY HOẠCH TỔNG MẶT BẰNG SỬ DỤNG ĐẤT

TỶ LỆ XÍCH

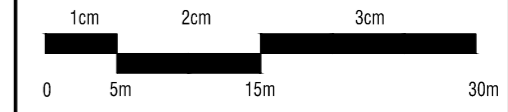

BẢNG CƠ CẤU SỬ DỤNG ĐẤT

STT	LOẠI ĐẤT	DIỆN TÍCH ĐẤT	TỶ LỆ
		(m ²)	(%)
1	Đất ở khu tái định cư	5.850,00	96,28%
2	Đất HTKT	225,96	3,72%
TỔNG DIỆN TÍCH ĐẤT		6.075,96	100,00%

ĐI TT. TĂNG BẬC HỒ

ĐI THÔN LINH CHIỂU

KÝ HIỆU:

	RANH GIỚI QUY HOẠCH	
	ĐẤT Ở TÁI ĐỊNH CƯ	TDC
	MƯƠNG THUỶ LỢI	MN
	TƯỜNG CHẮN ĐẤT	TCD
	ĐƯỜNG GIAO THÔNG	

TDC	KÝ HIỆU LÔ ĐẤT
5.850,00	DIỆN TÍCH (m ²)
80 4	MỖXD TỐI ĐA(%) - TẦNG CAO TỐI ĐA
3,2	HỆ SỐ SỬ DỤNG ĐẤT TỐI ĐA
1	SỐ THỨ TỰ LÔ NHÀ Ở
100	DIỆN TÍCH LÔ NHÀ Ở (m ²)

BẢNG THỐNG KÊ PHÂN LÔ CHI TIẾT

STT	KÝ HIỆU	SỐ LÔ	DIỆN TÍCH 1 LÔ	TỔNG DIỆN TÍCH ĐẤT	MỖXD TỐI ĐA	TẦNG CAO (tầng)	DTXD 1 LÔ	TỔNG DTXD	TỔNG DIỆN TÍCH SÀN XÂY DỰNG (m ²)	HỆ SỐ SỬ DỤNG ĐẤT (lần)			
			(m ²)	(m ²)	(%)	TỐI THIỂU	TỐI ĐA	(m ²)	(m ²)	TỐI THIỂU	TỐI ĐA	TỐI THIỂU	TỐI ĐA
1	KHU TÁI ĐỊNH CƯ	39		5.850,00									
1.1	KHU OM-1	39		5.850,00									
1.1.1	Lô A1-A39	39	150,0	5.850,00	80	1	4	120,00	4680,00	4.680,00	18.720,00	0,8	3,2
2	ĐẤT HTKT			225,96									
2.1	TƯỜNG CHẮN ĐẤT	-	-	51,08	-	-	-	-	-	-	-	-	
2.2	MƯƠNG THUỶ LỢI HOÀN TRẢ	-	-	174,88	-	-	-	-	-	-	-	-	
TỔNG DIỆN TÍCH KHU ĐẤT					6.075,96								

CƠ QUAN PHÊ DUYỆT:
ỦY BAN NHÂN DÂN HUYỆN HOÀI AN

KÈM THEO QUYẾT ĐỊNH SỐ:, NGÀYTHÁNG NĂM

CƠ QUAN THẨM ĐỊNH:
PHÒNG KINH TẾ VÀ HẠ TẦNG HUYỆN HOÀI AN

KÈM THEO TỜ TRÌNH SỐ:, NGÀYTHÁNG NĂM

CHỦ ĐẦU TƯ:
BAN QUẢN LÝ DỰ ÁN ĐTXD VÀ PTQĐ HUYỆN HOÀI AN

KÈM THEO TỜ TRÌNH SỐ:, NGÀYTHÁNG NĂM

CÔNG TRÌNH:
ĐỒ ÁN: QUY HOẠCH CHI TIẾT XÂY DỰNG TỶ LỆ 1/500 BỔ SUNG KHU TÁI ĐỊNH CƯ TẠI ĐỘI 5, THÔN AN HẬU, XÃ AN PHONG

ĐỊA ĐIỂM: THÔN AN HẬU, XÃ AN PHONG, HUYỆN HOÀI AN

TÊN BẢN VẼ:
QUY HOẠCH TỔNG MẶT BẰNG SỬ DỤNG ĐẤT

KÝ HIỆU: QH-03 | GHÉP: 1 TỜ A2 | TỶ LỆ: 1/500 | NGÀY/...../2023

THỂ HIỆN	THS-KTS. NGÔ THỊ HỒNG PHI
THIẾT KẾ	THS-KTS. NGÔ ĐỨC QUÝ
CHỦ TRÌ	THS-KTS. NGÔ ĐỨC QUÝ
CHỦ NHIỆM	THS-KTS. NGÔ ĐỨC QUÝ
QL KỸ THUẬT	THS-KS. NGUYỄN BÁ TOÀN

GIÁM ĐỐC

NGUYỄN BÁ TOÀN

CÔNG TY TNHH TƯ VẤN XÂY DỰNG MIỀN TRUNG STRUCTURE
 ĐC: 105 TÂN TRẠO, BÌNH KIẾN - TP. TUY HÒA - PHÚ YÊN
 TEL: 02567.503.999