
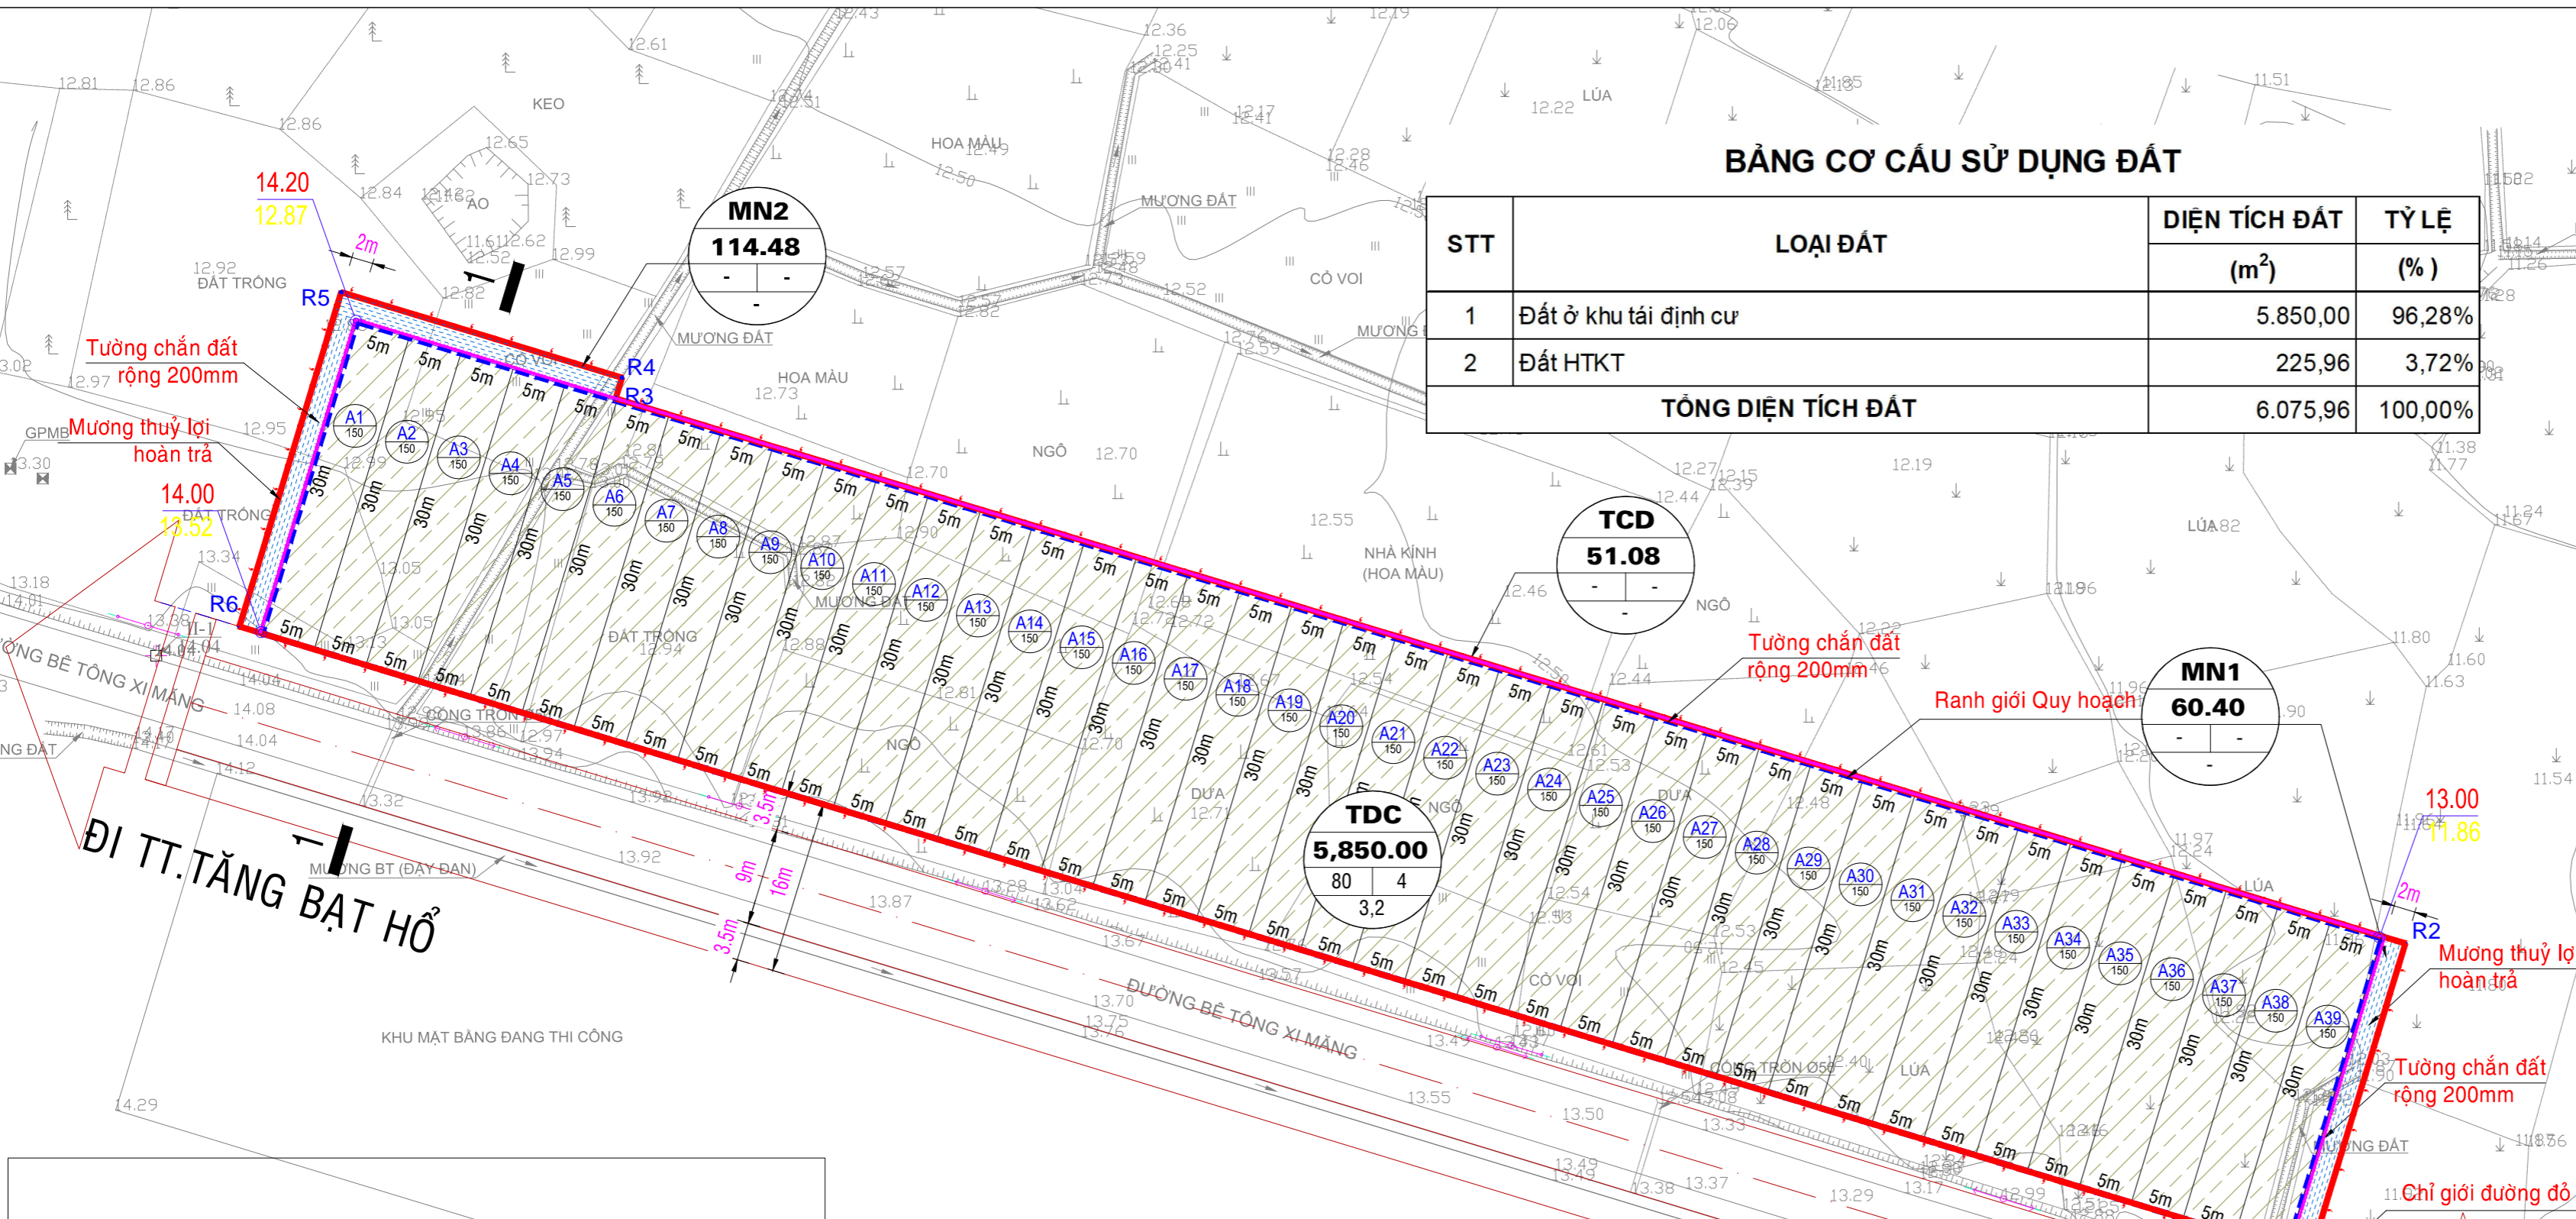


ĐỒ ÁN: QUY HOẠCH CHI TIẾT XÂY DỰNG TỶ LỆ 1/500 BỔ SUNG KHU TÁI ĐỊNH CƯ TẠI ĐỘI 5, THÔN AN HẬU, XÃ AN PHONG

ĐỊA ĐIỂM: THÔN AN HẬU, XÃ AN PHONG, HUYỆN HOÀI ÂN

SƠ ĐỒ TỔ CHỨC KHÔNG GIAN, KIẾN TRÚC, CẢNH QUAN

TỶ LỆ XÍCH

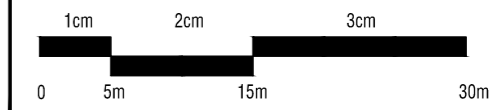

BẢNG CƠ CẤU SỬ DỤNG ĐẤT

STT	LOẠI ĐẤT	DIỆN TÍCH ĐẤT	TỶ LỆ
		(m ²)	(%)
1	Đất ở khu tái định cư	5.850,00	96,28%
2	Đất HTKT	225,96	3,72%
TỔNG DIỆN TÍCH ĐẤT		6.075,96	100,00%

CƠ QUAN PHÊ DUYẾT:
ỦY BAN NHÂN DÂN HUYỆN HOÀI ÂN

KÈM THEO QUYẾT ĐỊNH SỐ:, NGÀY THÁNG NĂM

CƠ QUAN THẨM ĐỊNH:
PHÒNG KINH TẾ VÀ HẠ TẦNG HUYỆN HOÀI ÂN

KÈM THEO TỜ TRÌNH SỐ:, NGÀY THÁNG NĂM

CHỦ ĐẦU TƯ:
BAN QUẢN LÝ DỰ ÁN ĐTXD VÀ PTQĐ HUYỆN HOÀI ÂN

KÈM THEO TỜ TRÌNH SỐ:, NGÀY THÁNG NĂM

CÔNG TRÌNH:
ĐỒ ÁN: QUY HOẠCH CHI TIẾT XÂY DỰNG TỶ LỆ 1/500 BỔ SUNG KHU TÁI ĐỊNH CƯ TẠI ĐỘI 5, THÔN AN HẬU, XÃ AN PHONG


ĐỊA ĐIỂM: THÔN AN HẬU, XÃ AN PHONG, HUYỆN HOÀI ÂN

TÊN BẢN VẼ:
SƠ ĐỒ TỔ CHỨC KHÔNG, KIẾN TRÚC, CẢNH QUAN

KÝ HIỆU: QH-04	GHÉP: 1 TỜ A2	TỶ LỆ: 1/500	NGÀY/...../2023
THỂ HIỆN	THS-KTS. NGÔ THỊ HỒNG PHI		
THIẾT KẾ	THS-KTS. NGÔ ĐỨC QUÝ		
CHỦ TRÌ	THS-KTS. NGÔ ĐỨC QUÝ		
CHỦ NHIỆM	THS-KS. NGUYỄN BÁ TOÀN		
Q.L KỸ THUẬT	THS-KS. NGUYỄN BÁ TOÀN		

GIÁM ĐỐC
NGUYỄN BÁ TOÀN

CÔNG TY TNHH TƯ VẤN XÂY DỰNG MIỀN TRUNG STRUCTURE
ĐC: 105 TÂN TRẠO, BÌNH KIẾN - TP. TUY HÒA - PHÚ YÊN
TEL: 02567.503.999

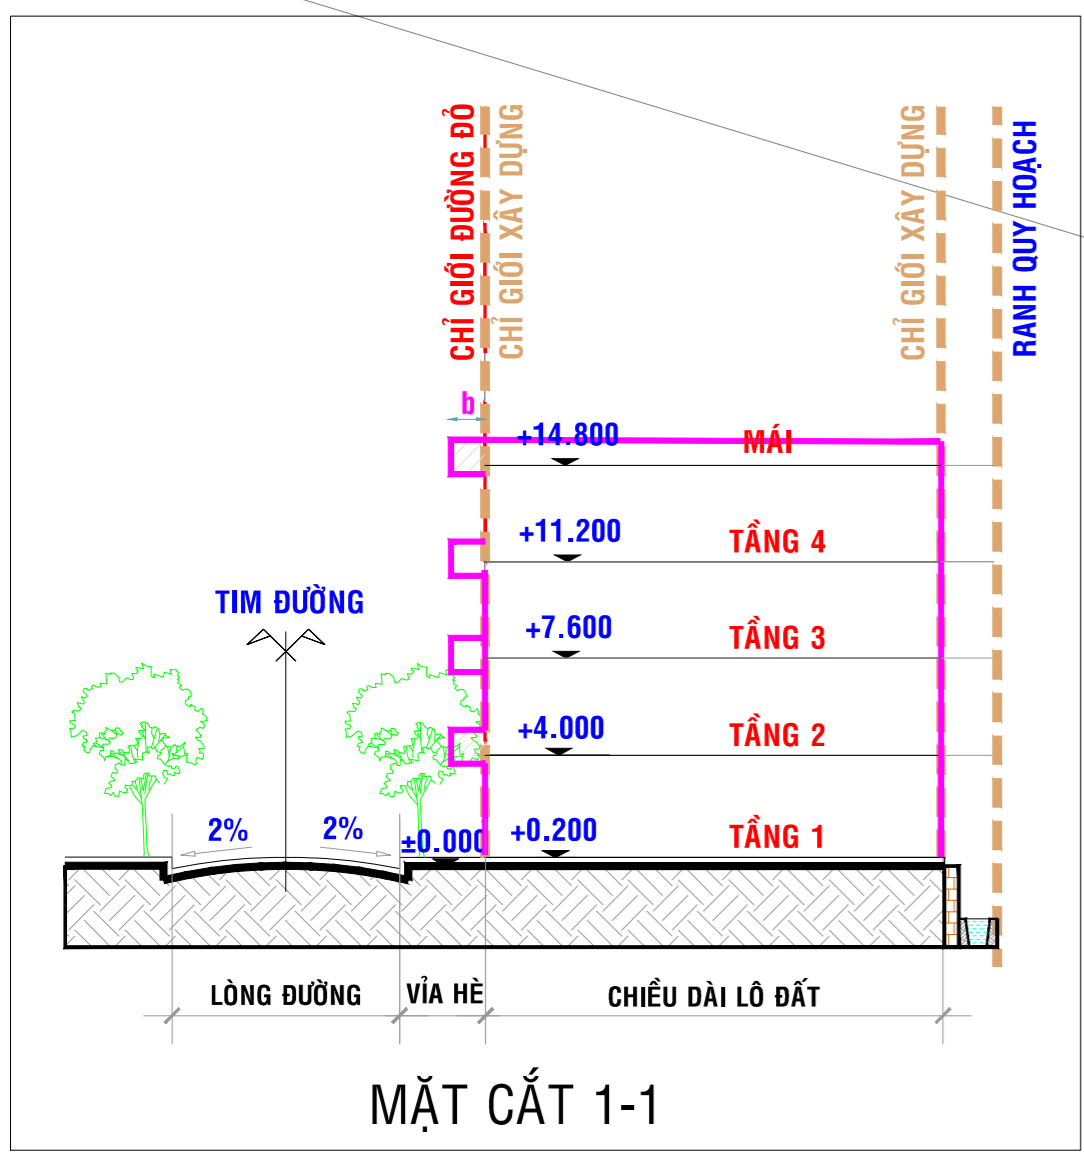

KÝ HIỆU:

	RANH GIỚI QUY HOẠCH	
	ĐẤT Ở TÁI ĐỊNH CƯ	TDC
	MƯƠNG THUỶ LỢI	MN
	TƯỜNG CHẢN ĐẤT	TCD
	ĐƯỜNG GIAO THÔNG	

TDC KÝ HIỆU LÔ ĐẤT
5.850,00 DIỆN TÍCH (m²)
80 | 4 MẪXD TỶ LỆ(%) - TẦNG CAO TỐI ĐA
3,2 HỆ SỐ SỬ DỤNG ĐẤT TỐI ĐA

1 | **100** SỐ THỨ TỰ LÔ NHÀ Ở
DIỆN TÍCH LÔ NHÀ Ở (m²)