
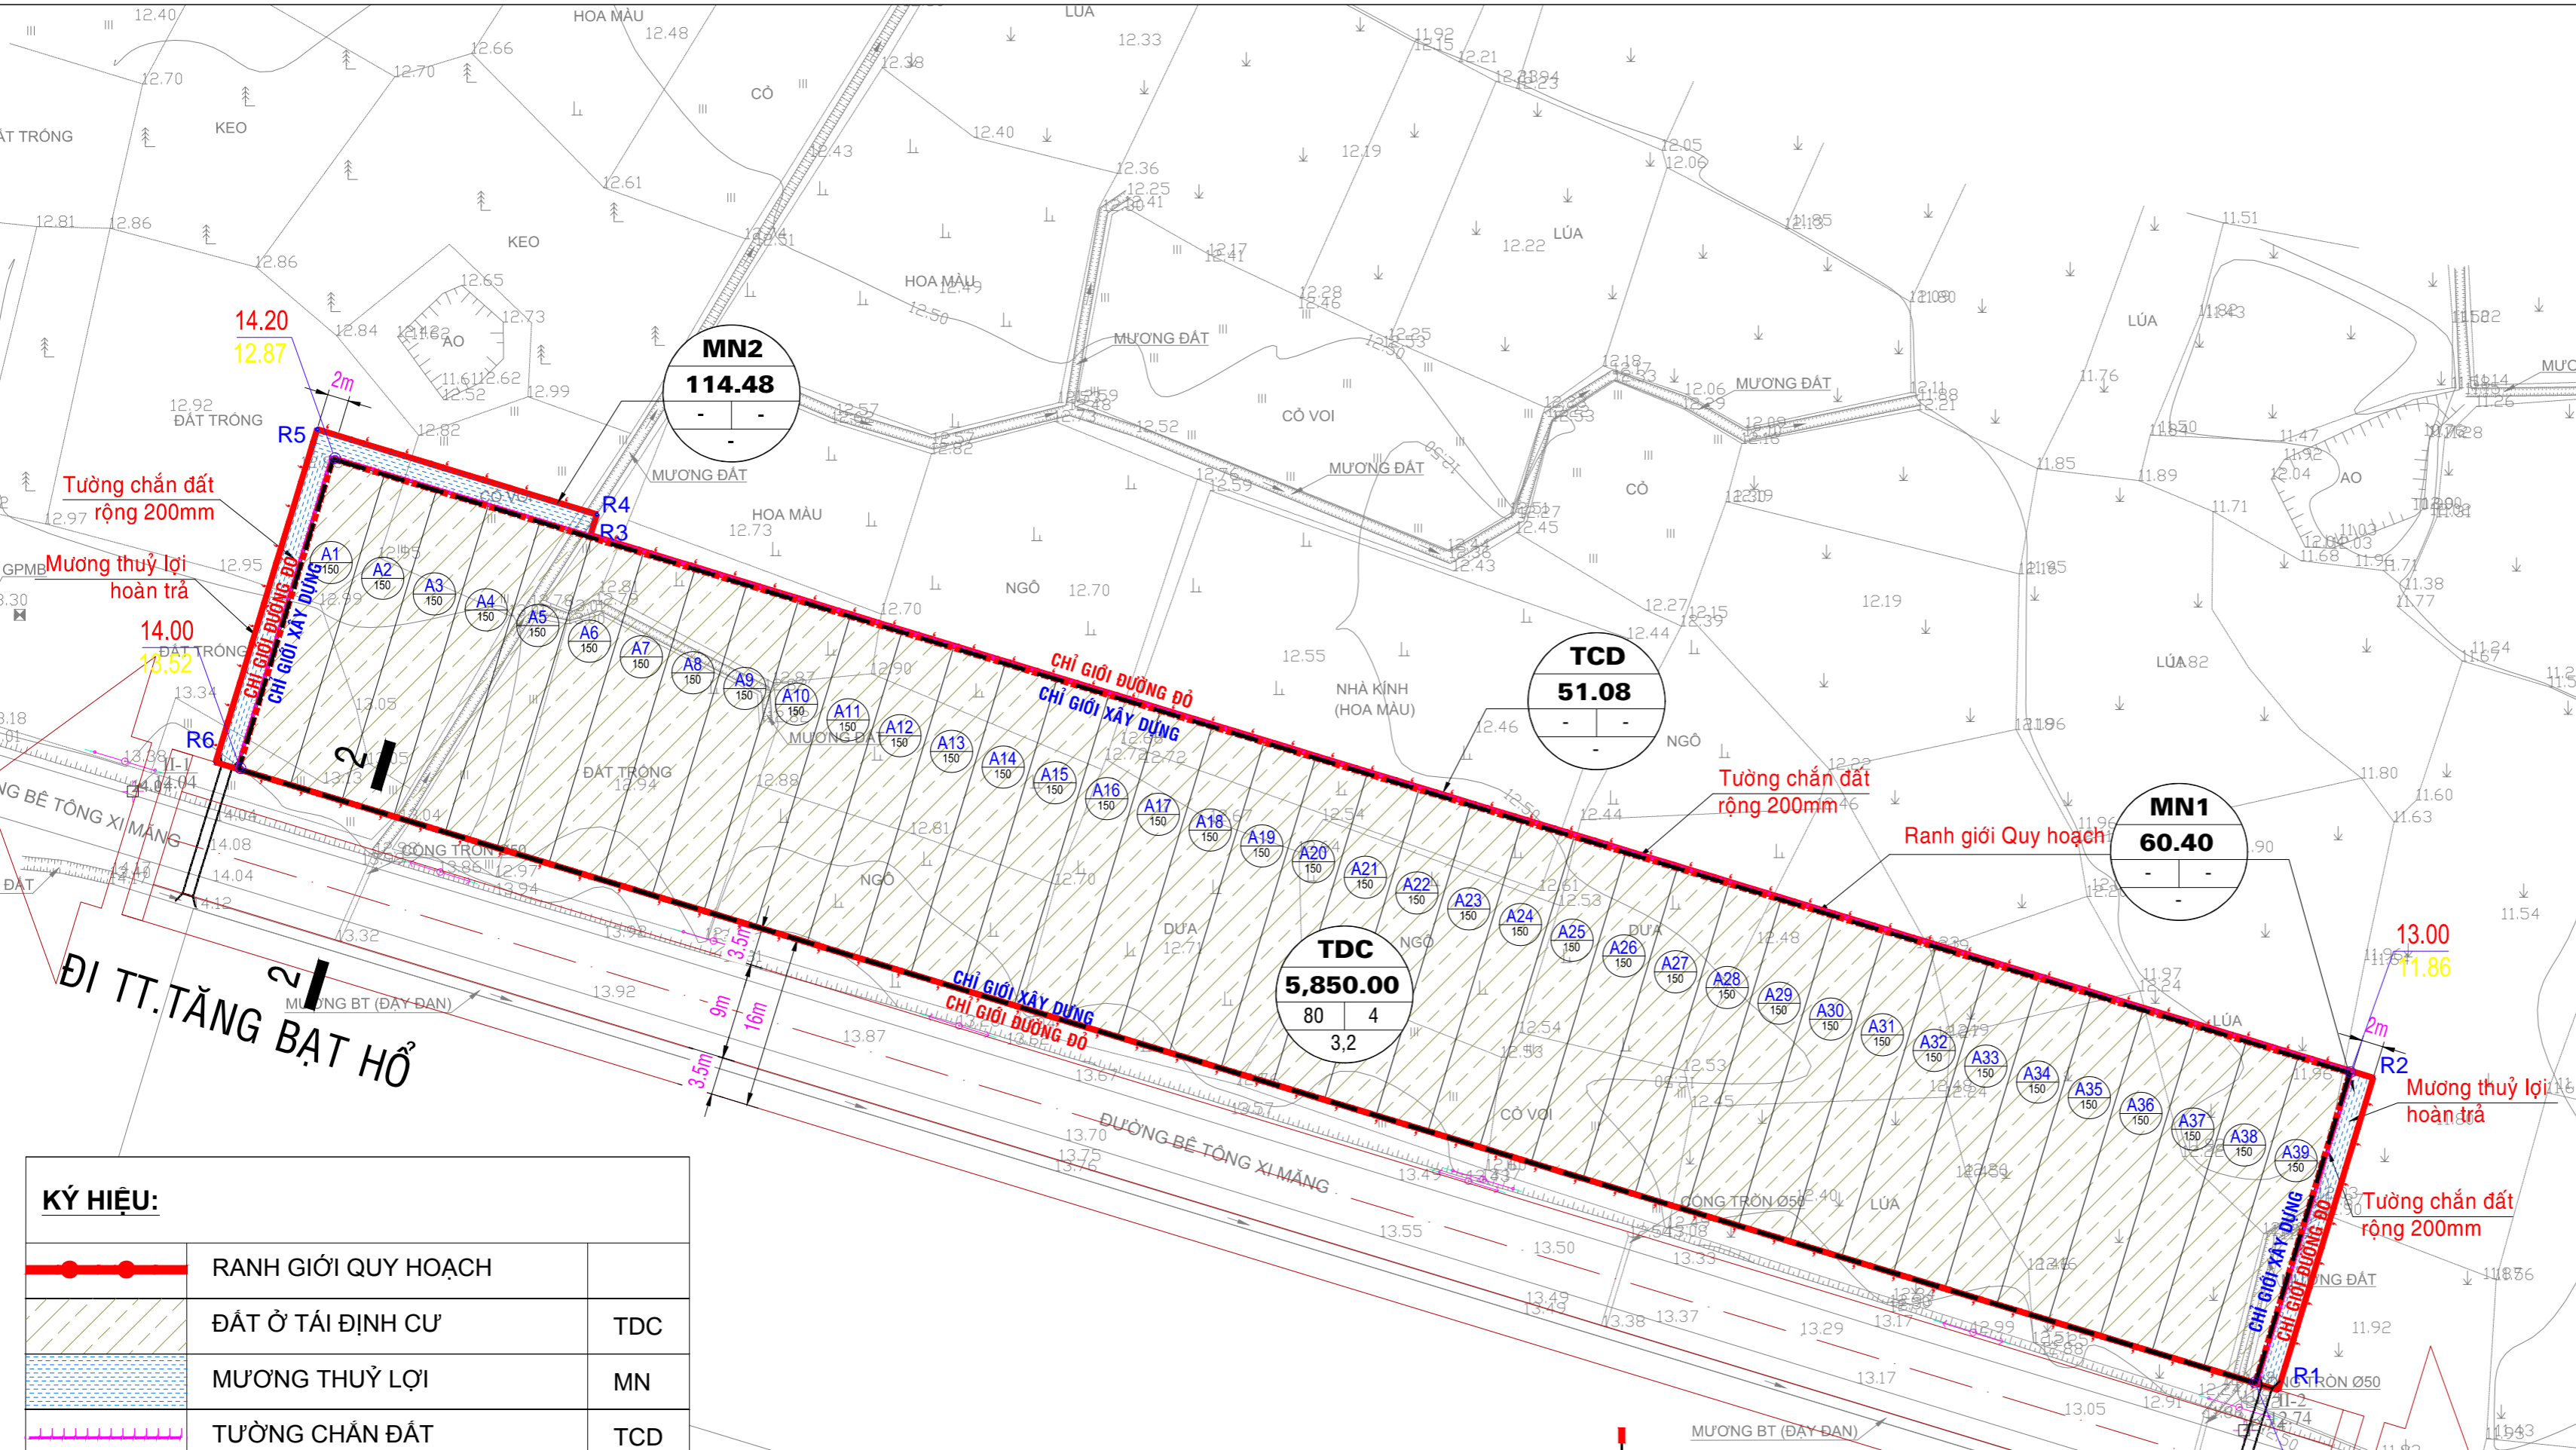


ĐỒ ÁN: QUY HOẠCH CHI TIẾT XÂY DỰNG TỶ LỆ 1/500 BỔ SUNG KHU TÁI ĐỊNH CƯ TẠI ĐỘI 5, THÔN AN HẬU, XÃ AN PHONG

ĐỊA ĐIỂM: THÔN AN HẬU, XÃ AN PHONG, HUYỆN HOÀI AN

QUY HOẠCH GIAO THÔNG, CGĐĐ, CGXD VÀ HÀNH LANG BẢO VỆ CÁC CÔNG TRÌNH HẠ TẦNG KỸ THUẬT

TỶ LỆ XÍCH

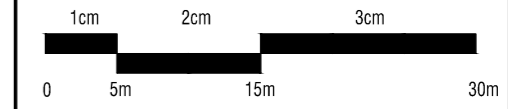

ĐI TT. TẦNG BẠT HỒ


ĐI THÔN LINH CHIỂU

KÝ HIỆU:

	LANH GIỚI QUY HOẠCH	
	ĐẤT Ở TÁI ĐỊNH CƯ	TDC
	MƯƠNG THUỖ LỢI	MN
	TƯỜNG CHẨN ĐẤT	TCD
	ĐƯỜNG GIAO THÔNG	
	CÓNG QUUA ĐƯỜNG	
	CHỈ GIỚI ĐƯỜNG ĐỎ	
	CHỈ GIỚI XÂY DỰNG	

TDC	KÝ HIỆU LÔ ĐẤT
5.850,00	DIỆN TÍCH (m ²)
80 4	MỖXD TỶ ĐA(%) - TẦNG CAO TỐI ĐA
3,2	HỆ SỐ SỬ DỤNG ĐẤT TỐI ĐA

1	SỐ THỨ TỰ LÔ NHÀ Ở
100	DIỆN TÍCH LÔ NHÀ Ở (m ²)

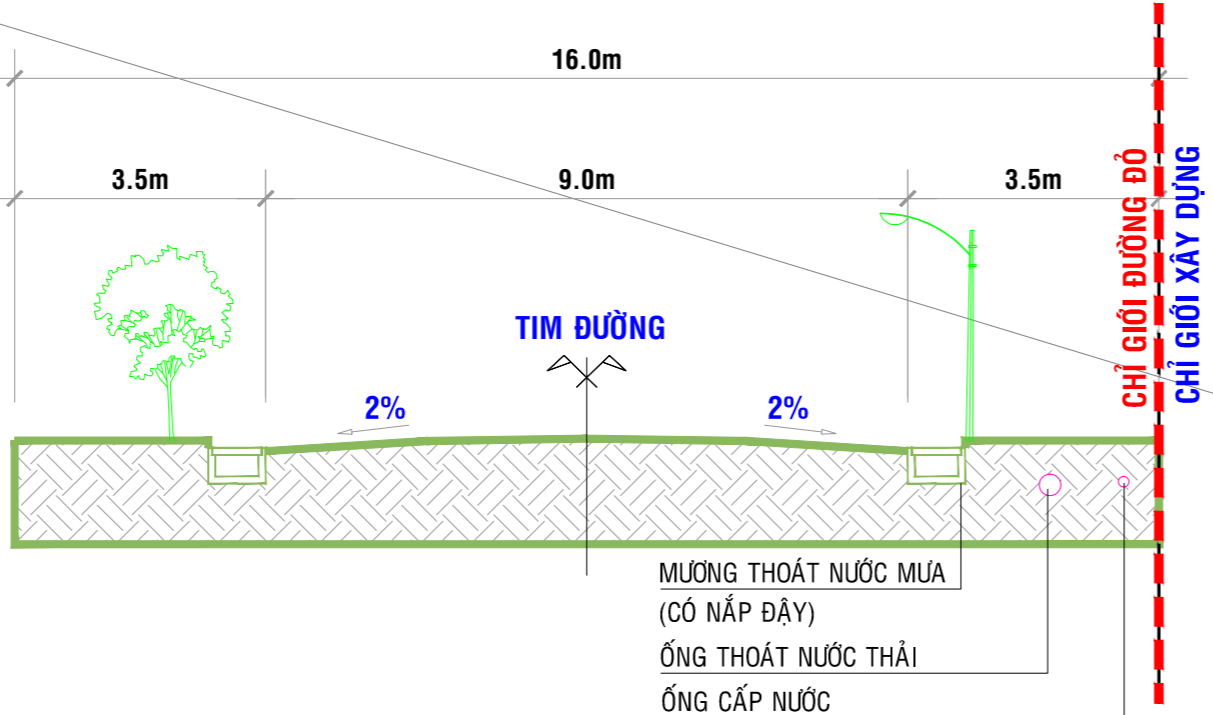

MẮT CẮT 2-2

CƠ QUAN PHÊ DUYỆT:
ỦY BAN NHÂN DÂN HUYỆN HOÀI AN

KÈM THEO QUYẾT ĐỊNH SỐ:, NGÀYTHÁNG NĂM

CƠ QUAN THẨM ĐỊNH:
PHÒNG KINH TẾ VÀ HẠ TẦNG HUYỆN HOÀI AN

KÈM THEO TỜ TRÌNH SỐ:, NGÀYTHÁNG NĂM

CHỦ ĐẦU TƯ:
BAN QUẢN LÝ DỰ ÁN ĐTXD VÀ PTQĐ HUYỆN HOÀI AN

KÈM THEO TỜ TRÌNH SỐ:, NGÀYTHÁNG NĂM

CÔNG TRÌNH:

ĐỒ ÁN: QUY HOẠCH CHI TIẾT XÂY DỰNG TỶ LỆ 1/500 BỔ SUNG KHU TÁI ĐỊNH CƯ TẠI ĐỘI 5, THÔN AN HẬU, XÃ AN PHONG

ĐỊA ĐIỂM: THÔN AN HẬU, XÃ AN PHONG, HUYỆN HOÀI AN

TÊN BẢN VẼ:
QUY HOẠCH GIAO THÔNG, CGĐĐ, CGXD VÀ HÀNH LANG BẢO VỆ CÁC CÔNG TRÌNH HẠ TẦNG KỸ THUẬT

KÝ HIỆU: QH-05 | GHÉP: 1 TỜ A2 | TỶ LỆ: 1/500 | NGÀY:/...../2023

THỂ HIỆN	KS. NGUYỄN QUỐC TIẾN
THIẾT KẾ	KS. NGUYỄN QUỐC TIẾN
CHỦ TRÌ	KS. NGUYỄN QUỐC TIẾN
CHỦ NHIỆM	THS-KTS. NGÔ ĐỨC QUÝ
Q.L KỸ THUẬT	THS-KS. NGUYỄN BÁ TOÀN

GIÁM ĐỐC

NGUYỄN BÁ TOÀN

CÔNG TY TNHH TƯ VẤN XÂY DỰNG MIỀN TRUNG STRUCTURE
ĐC: 105 TÂN TRẠO, BÌNH KIẾN - TP. TUY HÒA - PHÚ YÊN
TEL: 02567.503.999