
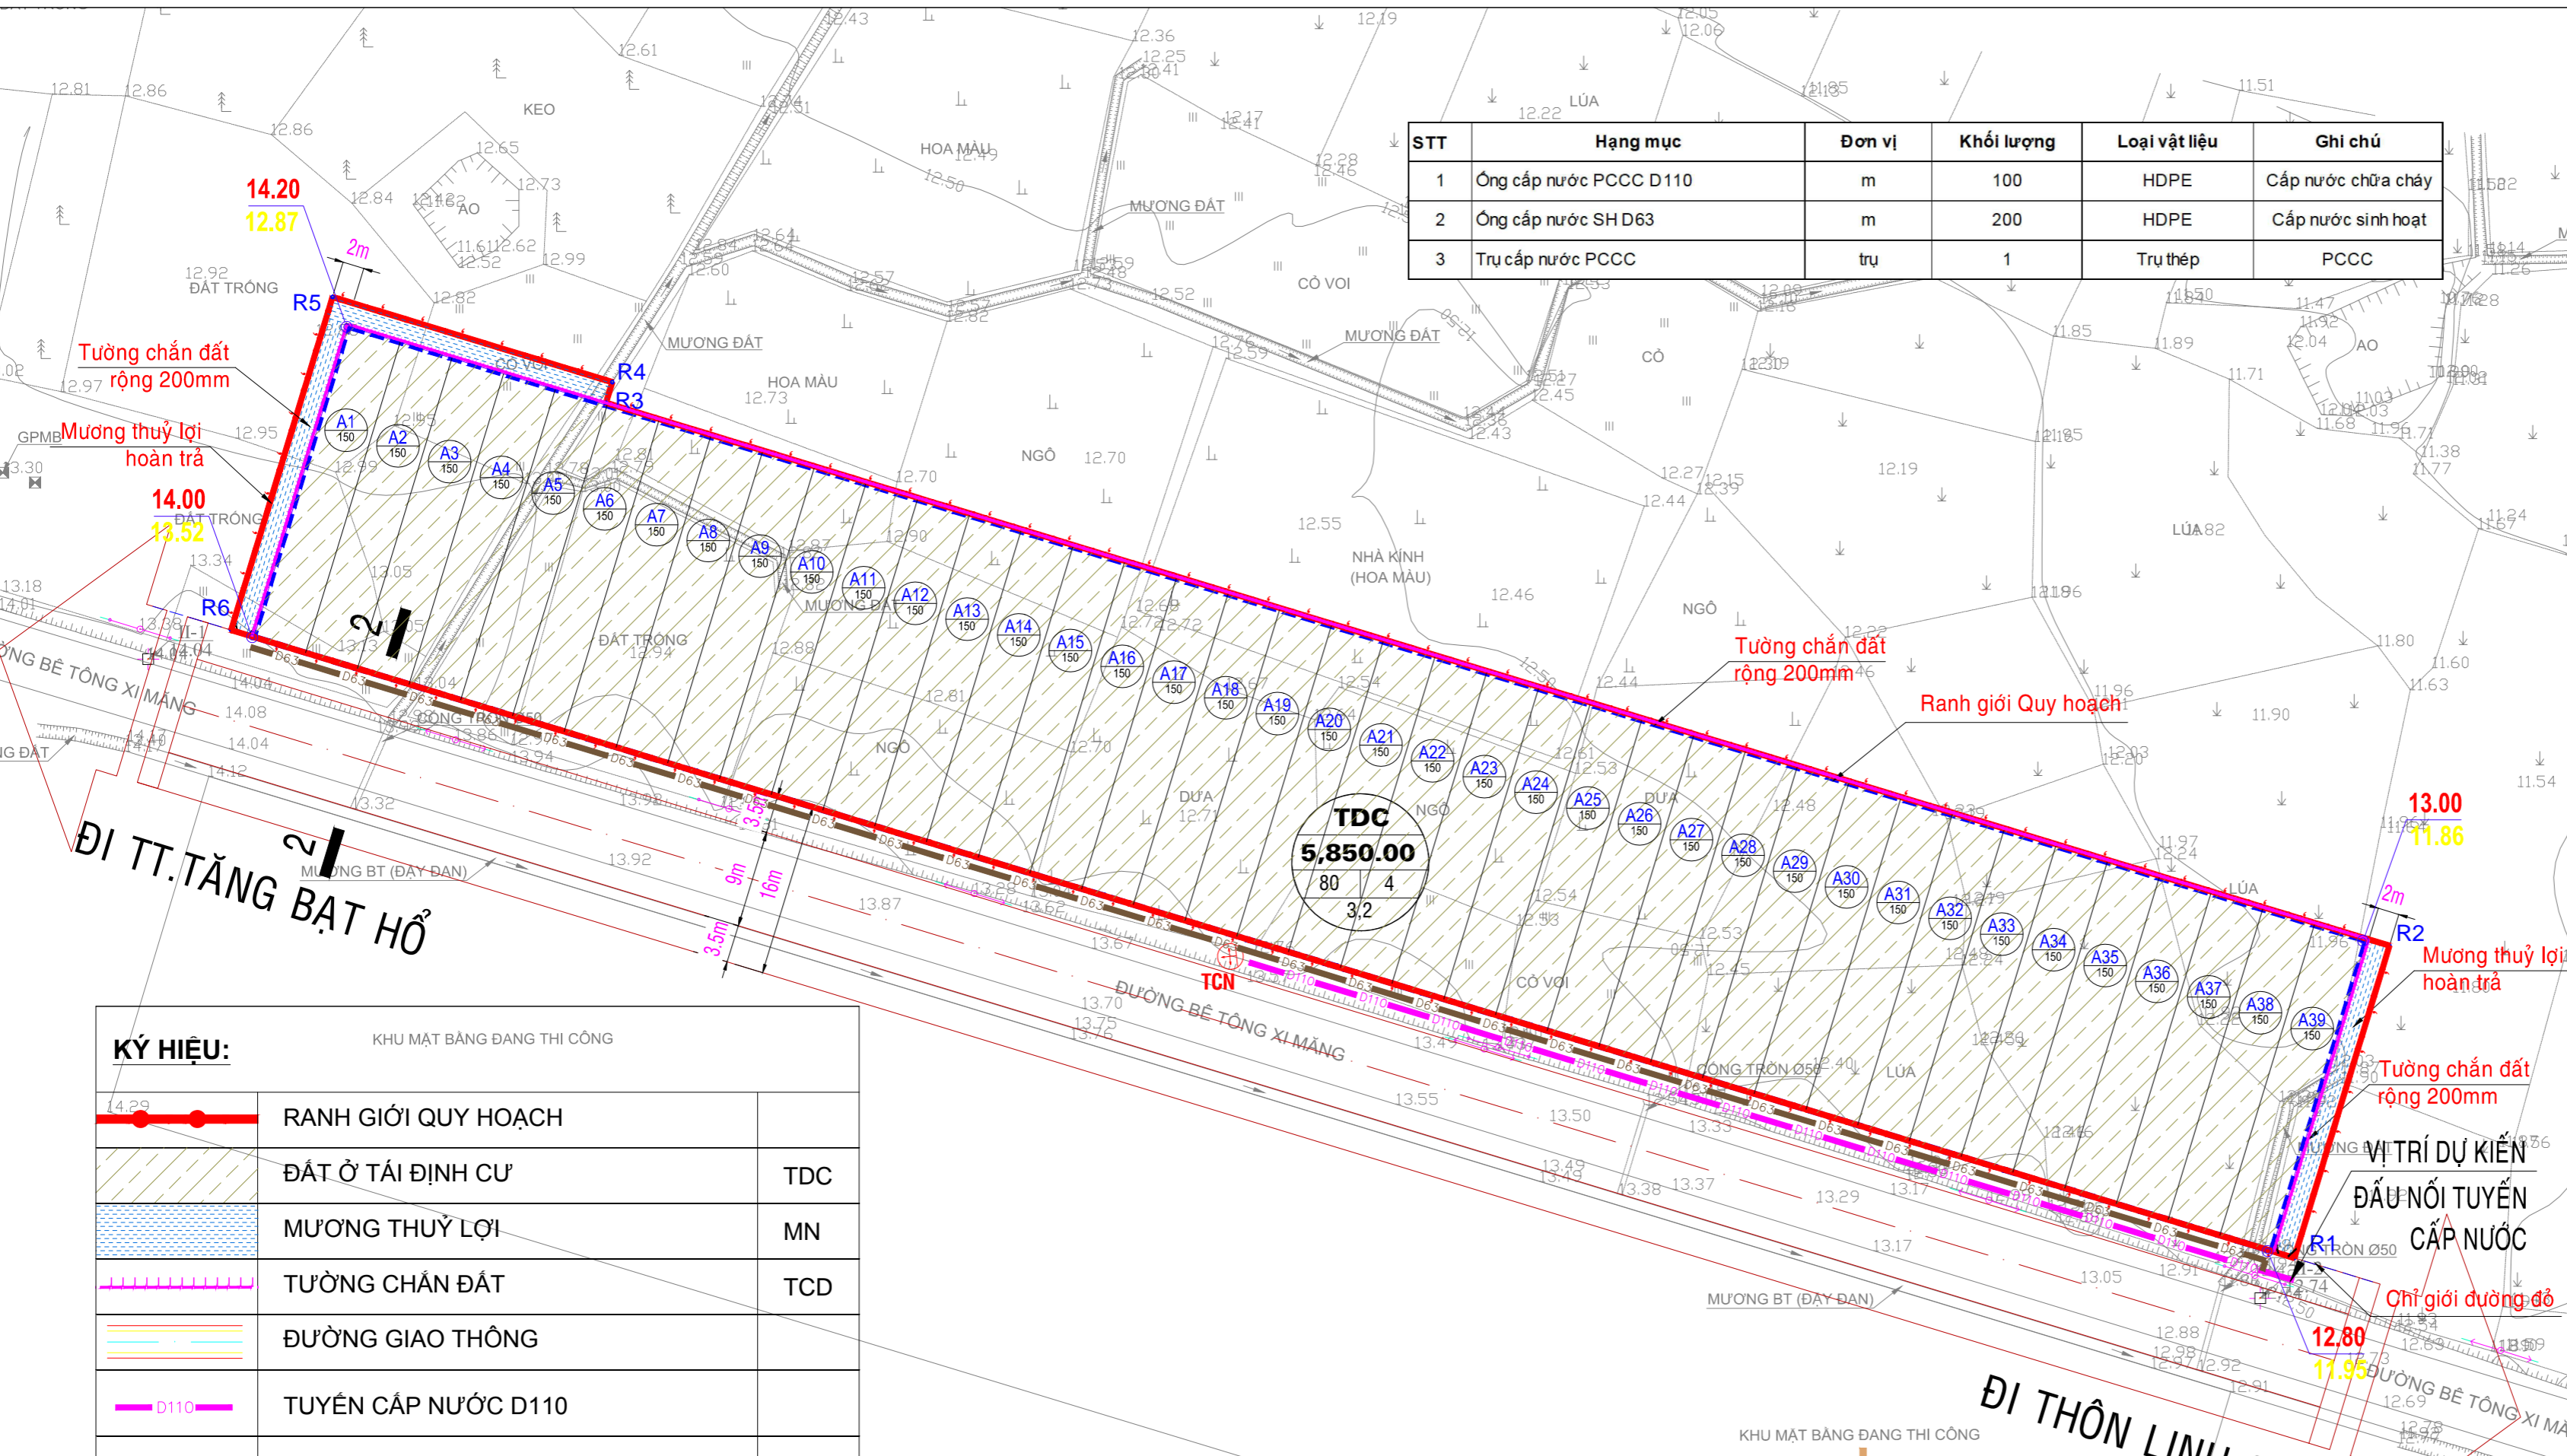


ĐỒ ÁN: QUY HOẠCH CHI TIẾT XÂY DỰNG TỶ LỆ 1/500 BỔ SUNG KHU TÁI ĐỊNH CƯ TẠI ĐỘI 5, THÔN AN HẬU, XÃ AN PHONG
ĐỊA ĐIỂM: THÔN AN HẬU, XÃ AN PHONG, HUYỆN HOÀI AN

QUY HOẠCH CẤP NƯỚC

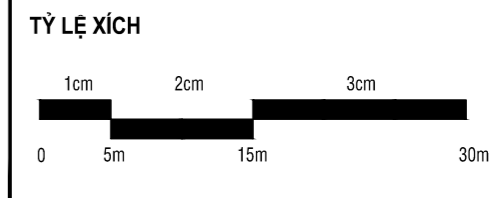

CƠ QUAN PHÊ DUYỆT:
 ỦY BAN NHÂN DÂN HUYỆN HOÀI AN

KÈM THEO QUYẾT ĐỊNH SỐ: NGÀY THÁNG NĂM

CƠ QUAN THẨM ĐỊNH:
 PHÒNG KINH TẾ VÀ HẠ TẦNG HUYỆN HOÀI AN

KÈM THEO TỜ TRÌNH SỐ: NGÀY THÁNG NĂM

CHỦ ĐẦU TƯ:
 BAN QUẢN LÝ DỰ ÁN ĐTXD VÀ PTQB HUYỆN HOÀI AN

KÈM THEO TỜ TRÌNH SỐ: NGÀY THÁNG NĂM

CÔNG TRÌNH:
 ĐỒ ÁN: QUY HOẠCH CHI TIẾT XÂY DỰNG TỶ LỆ 1/500 BỔ SUNG KHU TÁI ĐỊNH CƯ TẠI ĐỘI 5, THÔN AN HẬU, XÃ AN PHONG

ĐỊA ĐIỂM: THÔN AN HẬU, XÃ AN PHONG, HUYỆN HOÀI AN

TÊN BẢN VẼ:
QUY HOẠCH CẤP NƯỚC

KÝ HIỆU: QH-07	GHÉP: 1 TỜ A2	TỶ LỆ: 1/500	NGÀY:/...../2023
THỂ HIỆN	KS. NGUYỄN ĐẠI HUYNH		
THIẾT KẾ	KS. NGUYỄN ĐẠI HUYNH		
CHỦ TRÌ	THS-KTS. NGÔ ĐỨC QUÝ		
CHỦ NHIỆM	THS-KS. NGUYỄN BÁ TOÀN		
Q.L KỸ THUẬT	THS-KS. NGUYỄN BÁ TOÀN		


GIÁM ĐỐC
 NGUYỄN BÁ TOÀN

CÔNG TY TNHH TƯ VẤN XÂY DỰNG MIỀN TRUNG STRUCTURE
 ĐC: 105 TÂN TRẠO, BÌNH KIẾN - TP. TUY HÒA - PHỤ YÊN
 TEL: 02567.503.999

KÝ HIỆU: KHU MẶT BẰNG ĐANG THI CÔNG

	RANH GIỚI QUY HOẠCH	
	ĐẤT Ở TÁI ĐỊNH CƯ	TDC
	MƯƠNG THUỶ LỢI	MN
	TƯỜNG CHẢN ĐẤT	TCD
	ĐƯỜNG GIAO THÔNG	
	TUYẾN CẤP NƯỚC D110	
	TUYẾN CẤP NƯỚC D63	
	LOẠI ỚNG, ĐƯỜNG KÍNH, HƯỚNG CẤP	
	TRỤ CẤP NƯỚC CHỮA CHÁY	

TDC	KÝ HIỆU LÔ ĐẤT
5.850,00	DIỆN TÍCH (m ²)
80 4	MØXD TỐ ĐA(%) - TẦNG CAO TỐI ĐA
3,2	HỆ SỐ SỬ DỤNG ĐẤT TỐI ĐA
1	SỐ THỨ TỰ LÔ NHÀ Ở
100	DIỆN TÍCH LÔ NHÀ Ở (m ²)

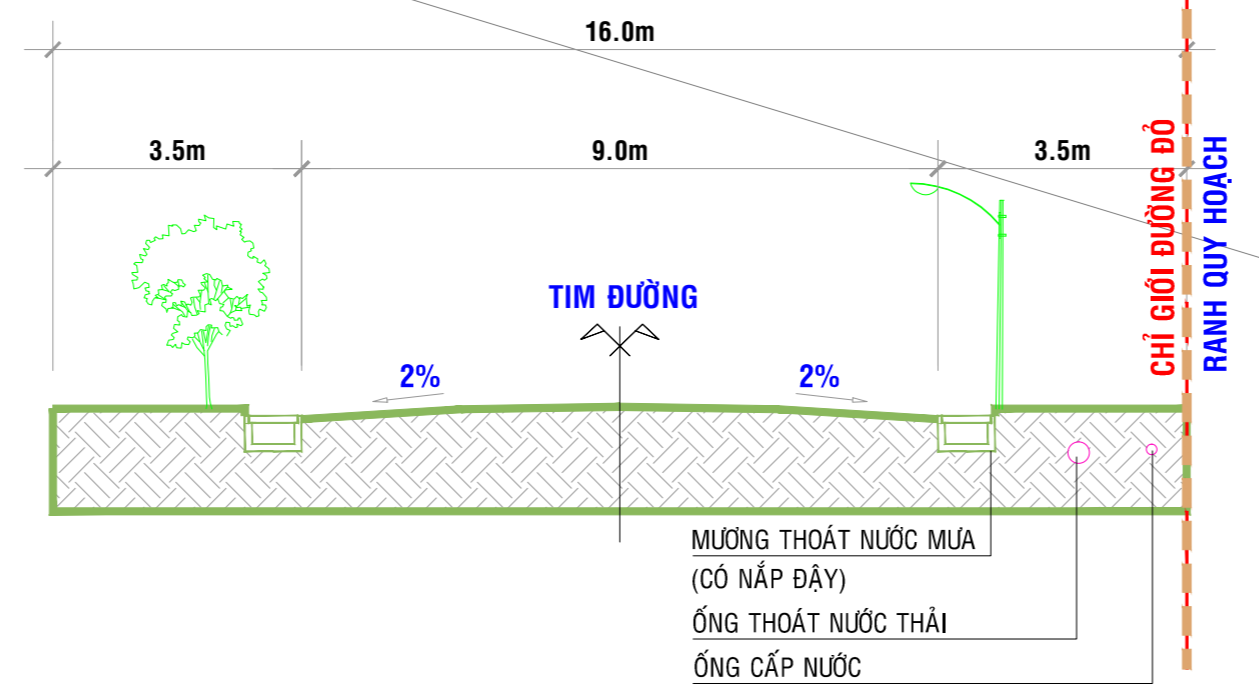

MẶT CẮT 2-2