ĐỒ ÁN: QUY HOẠCH CHI TIẾT XÂY DỰNG TỶ LỆ 1/500 BỔ SUNG KHU TÁI ĐỊNH CƯ TẠI ĐỘI 5, THÔN AN HẬU, XÃ ÂN PHONG
ĐỊA ĐIỂM: THÔN AN HẬU, XÃ ÂN PHONG, HUYỆN HOÀI ÂN

QUY HOẠCH CẤP ĐIỆN

TỶ LỆ XÍCH

1cm 2cm 3cm

0 5m 15m 30m

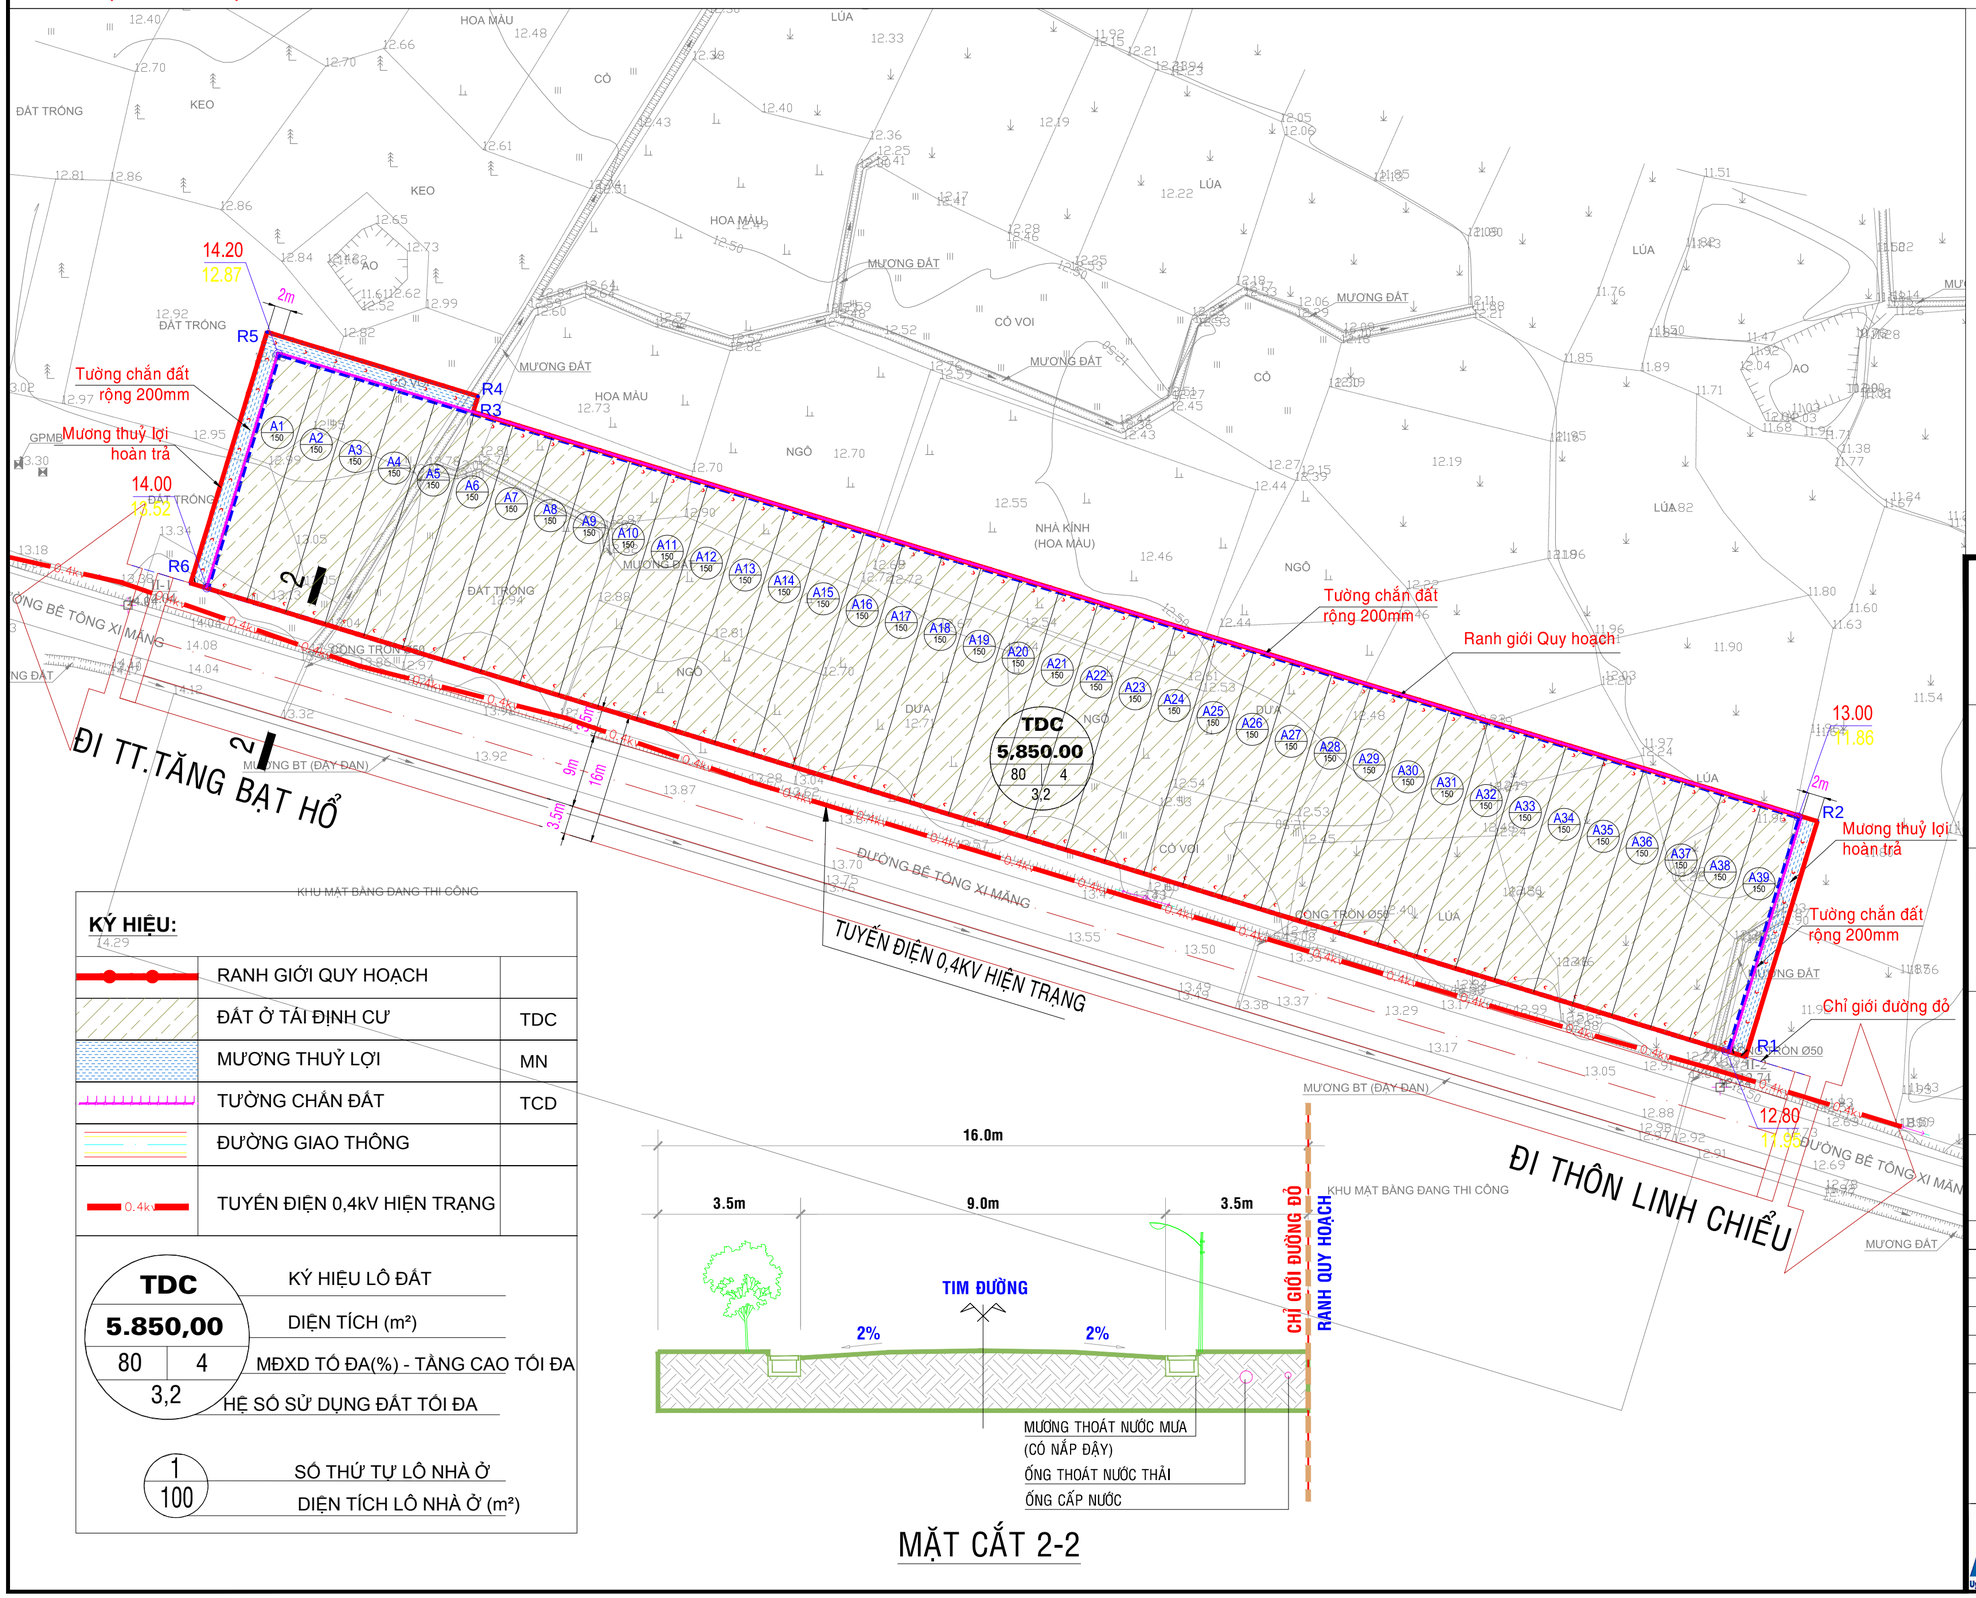

KÝ HIỆU:

	RANH GIỚI QUY HOẠCH	
	ĐẤT Ở TÁI ĐỊNH CƯ	TDC
	MƯƠNG THUỶ LỢI	MN
	TƯỜNG CHẮN ĐẤT	TCD
	ĐƯỜNG GIAO THÔNG	
0.4kV	TUYẾN ĐIỆN 0,4kV HIỆN TRẠNG	

TDC	KÝ HIỆU LÔ ĐẤT
5.850,00	DIỆN TÍCH (m²)
80 / 4	MĐXD TỐ ĐA(%) - TẦNG CAO TỐI ĐA
3,2	HỆ SỐ SỬ DỤNG ĐẤT TỐI ĐA
1	SỐ THỨ TỰ LÔ NHÀ Ở
100	DIỆN TÍCH LÔ NHÀ Ở (m²)

MẶT CẮT 2-2

CƠ QUAN PHÊ DUYỆT:
ỦY BAN NHÂN DÂN HUYỆN HOÀI ÂN

KÈM THEO QUYẾT ĐỊNH SỐ: ....., NGÀY .....THÁNG ..... NĂM .....

CƠ QUAN THẨM ĐỊNH:
PHÒNG KINH TẾ VÀ HẠ TẦNG HUYỆN HOÀI ÂN

KÈM THEO TỜ TRÌNH SỐ: ....., NGÀY .....THÁNG ..... NĂM .....

CHỦ ĐẦU TƯ:
BAN QUẢN LÝ DỰ ÁN ĐTXD VÀ PTQĐ HUYỆN HOÀI ÂN

KÈM THEO TỜ TRÌNH SỐ: ....., NGÀY .....THÁNG ..... NĂM .....

CÔNG TRÌNH:
ĐỒ ÁN: QUY HOẠCH CHI TIẾT XÂY DỰNG TỶ LỆ 1/500 BỔ SUNG KHU TÁI ĐỊNH CƯ TẠI ĐỘI 5, THÔN AN HẬU, XÃ ÂN PHONG

ĐỊA ĐIỂM: THÔN AN HẬU, XÃ ÂN PHONG, HUYỆN HOÀI ÂN

TÊN BẢN VẼ:
QUY HOẠCH CẤP ĐIỆN

KÝ HIỆU: QH-08	GHÉP: 1 TỜ A2	TỶ LỆ: 1/500	NGÀY ...../...../2023
THỂ HIỆN	KS. TRẦN THANH HÒA		
THIẾT KẾ			
CHỦ TRÌ	KS. TRẦN THANH HÒA		
CHỦ NHIỆM	THS-KTS. NGÔ ĐỨC QUÝ		
Q.L KỸ THUẬT	THS-KS. NGUYỄN BÁ TOÀN		

GIÁM ĐỐC

NGUYỄN BÁ TOÀN

CÔNG TY TNHH TƯ VẤN XÂY DỰNG MIỀN TRUNG STRUCTURE
ĐC: 105 TÂN TRÀO, BÌNH KIẾN - TP. TUY HÒA - PHÚ YÊN
TEL: 02567.503.999
Uy Tín Tạo Dựng Thành Công