


ĐỒ ÁN: QUY HOẠCH CHI TIẾT XÂY DỰNG TỶ LỆ 1/500 BỔ SUNG KHU TÁI ĐỊNH CƯ TẠI ĐỘI 5, THÔN AN HẬU, XÃ AN PHONG

ĐỊA ĐIỂM: THÔN AN HẬU, XÃ AN PHONG, HUYỆN HOÀI AN


QUY HOẠCH THOÁT NƯỚC THẢI, QUẢN LÝ CHẤT THẢI RẮN

TỶ LỆ XÍCH

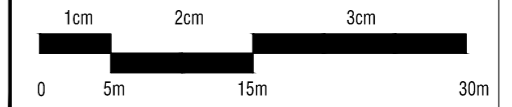

BẢNG TỔNG HỢP KHỐI LƯỢNG CẤU KIỆN THOÁT NƯỚC THẢI

STT	Hạng mục	Đơn vị	Khối lượng	Loại vật liệu	Ghi chú
1	Ống D200	m	200	HDPE	Thoát nước thải
2	Hố ga thu nước thải	cái	7	BTCT	Thoát nước thải

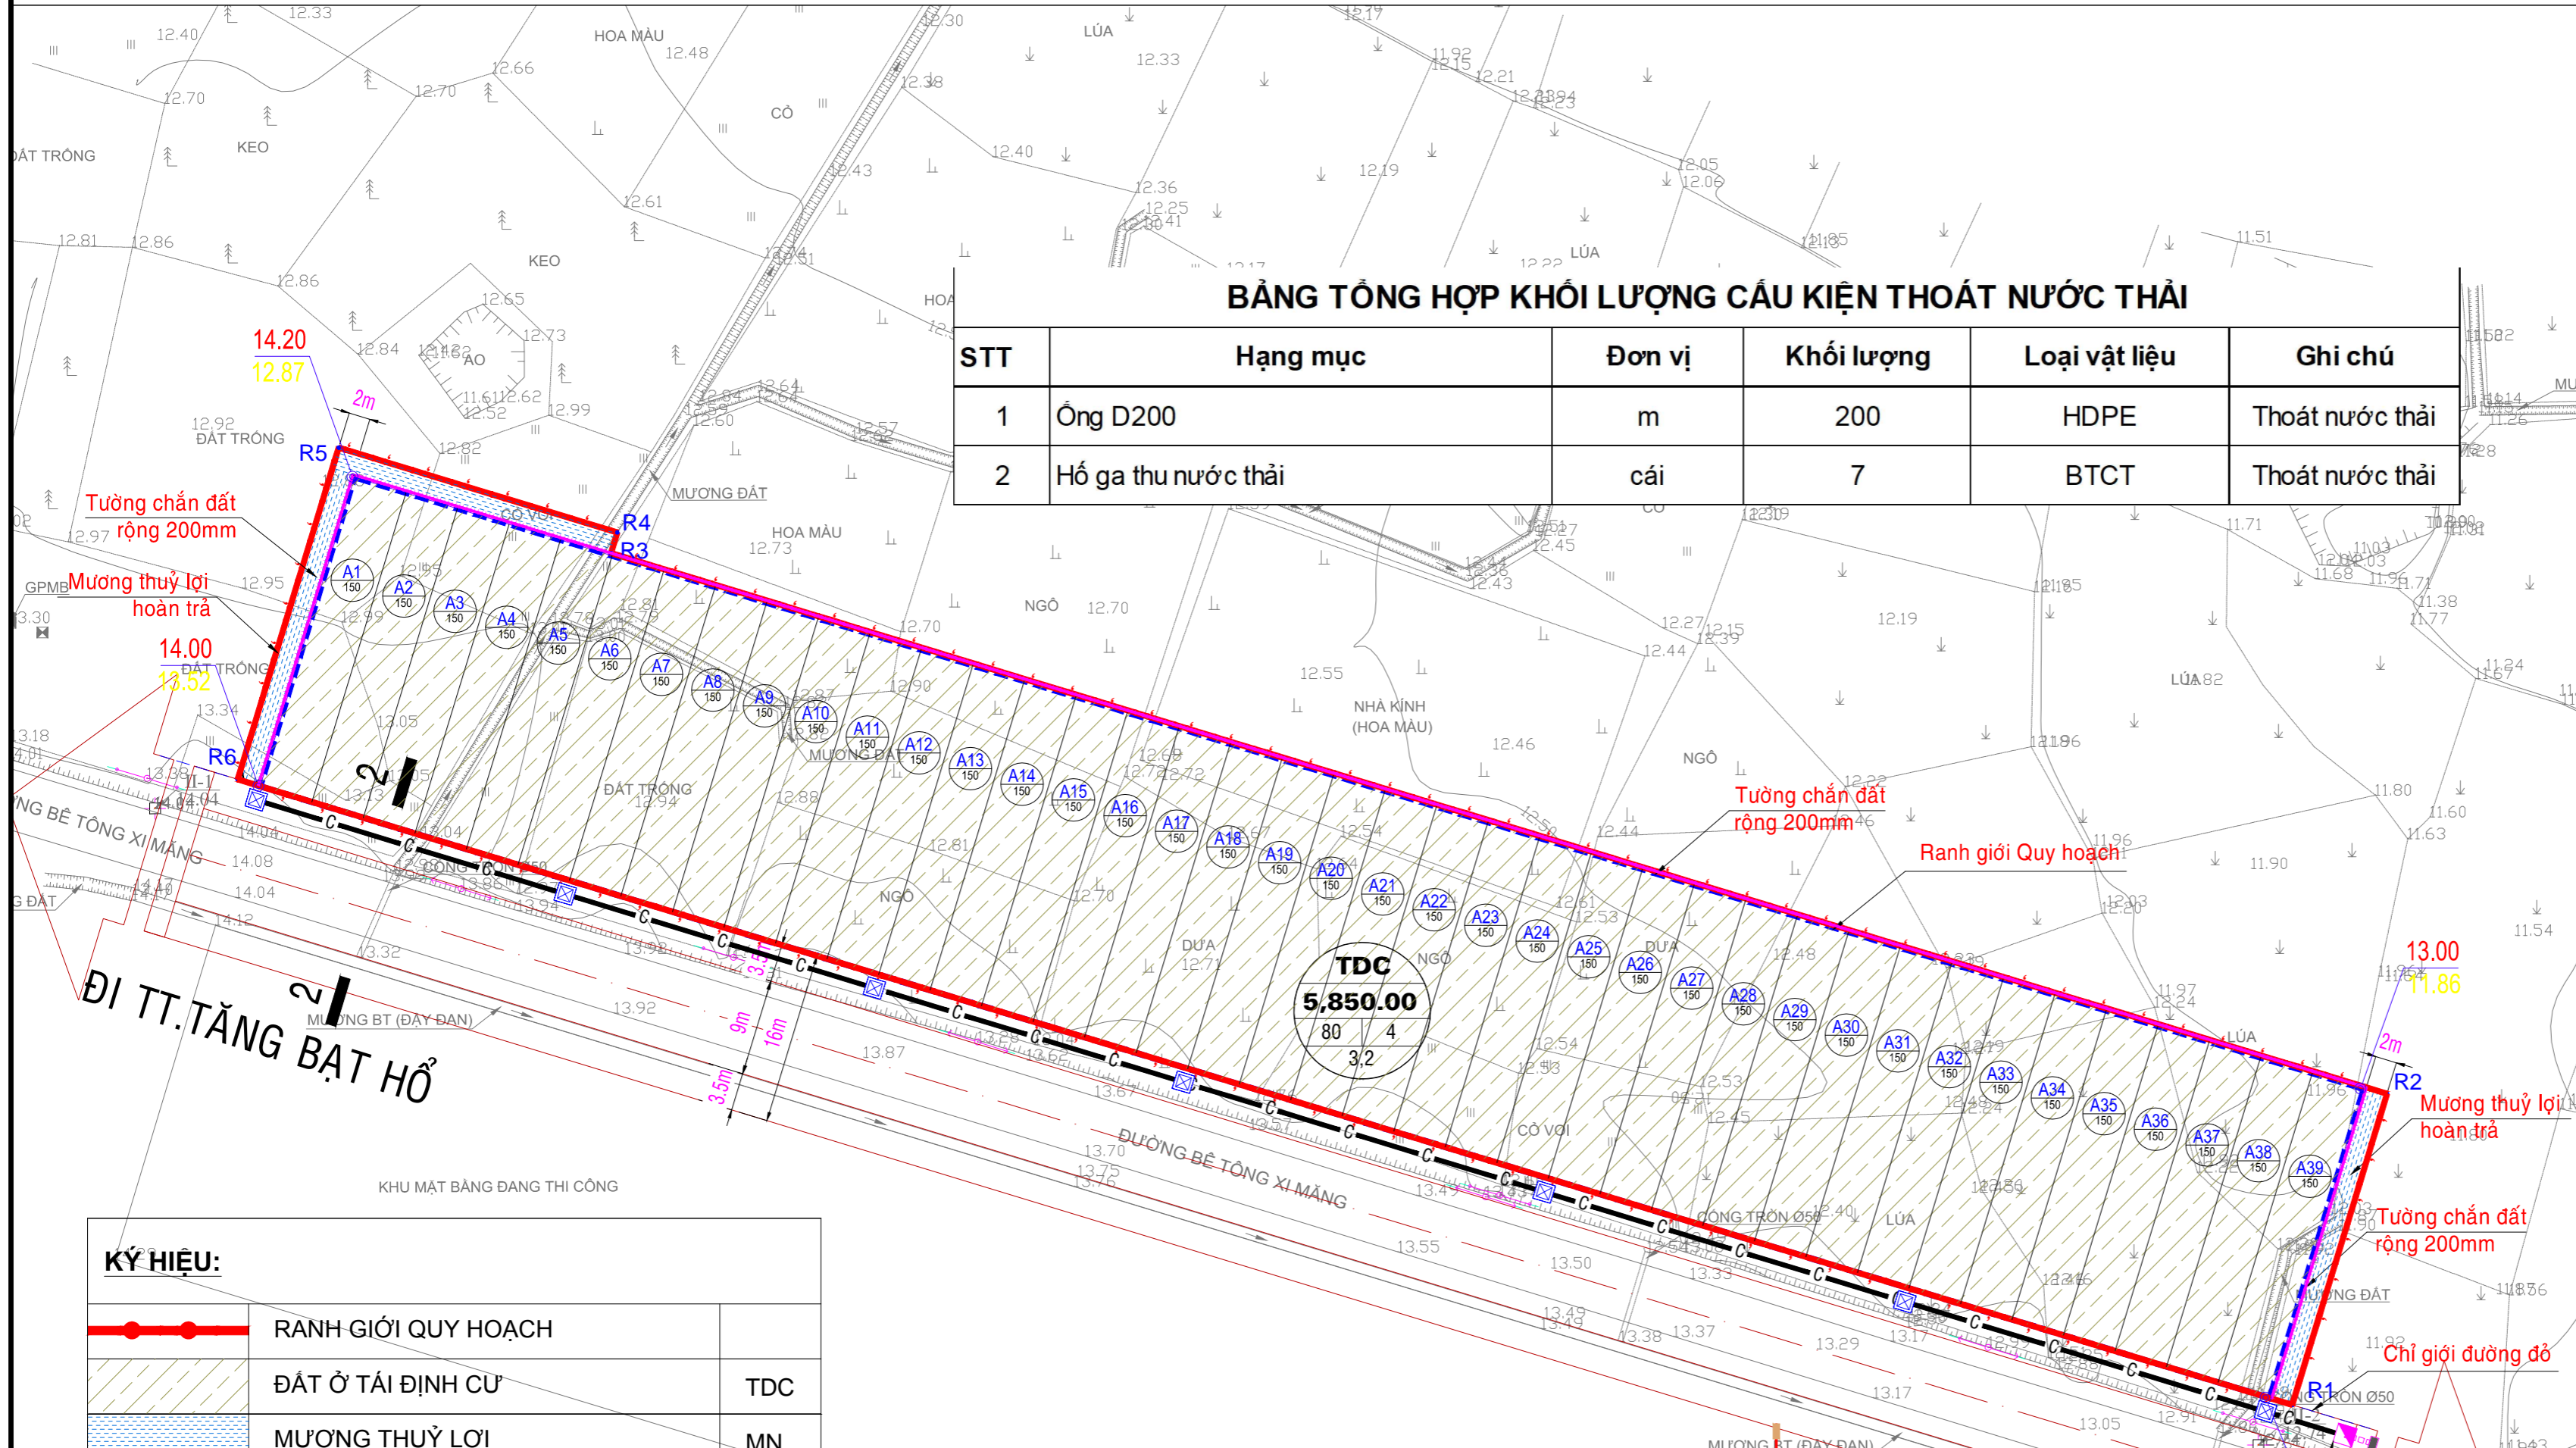

CƠ QUAN PHÊ DUYẾT:
ỦY BAN NHÂN DÂN HUYỆN HOÀI AN

KÈM THEO QUYẾT ĐỊNH SỐ: NGÀY THÁNG NĂM

CƠ QUAN THẨM ĐỊNH:
PHÒNG KINH TẾ VÀ HẠ TẦNG HUYỆN HOÀI AN

KÈM THEO TỜ TRÌNH SỐ: NGÀY THÁNG NĂM

CHỦ ĐẦU TƯ:
BAN QUẢN LÝ DỰ ÁN ĐTXD VÀ PTQĐ HUYỆN HOÀI AN

KÈM THEO TỜ TRÌNH SỐ: NGÀY THÁNG NĂM

CÔNG TRÌNH:
ĐỒ ÁN: QUY HOẠCH CHI TIẾT XÂY DỰNG TỶ LỆ 1/500 BỔ SUNG KHU TÁI ĐỊNH CƯ TẠI ĐỘI 5, THÔN AN HẬU, XÃ AN PHONG

ĐỊA ĐIỂM: THÔN AN HẬU, XÃ AN PHONG, HUYỆN HOÀI AN

TÊN BẢN VẼ:
QUY HOẠCH THOÁT NƯỚC THẢI, QUẢN LÝ CHẤT THẢI RẮN

KÝ HIỆU: QH-09 GHÉP: 1 TỜ A2 TỶ LỆ: 1/500 NGÀY/...../2023

THỂ HIỆN: KS. NGUYỄN ĐẠI HUYNH

THIẾT KẾ: KS. NGUYỄN ĐẠI HUYNH

CHỦ TRÌ: THS-KTS. NGÔ ĐỨC QUÝ

CHỦ NHIỆM: THS-KS. NGUYỄN BÁ TOÀN

Q.L KỸ THUẬT: THS-KS. NGUYỄN BÁ TOÀN

GIÁM ĐỐC:

KÝ HIỆU:

	RANH GIỚI QUY HOẠCH	
	ĐẤT Ở TÁI ĐỊNH CƯ	TDC
	MƯƠNG THỦY LỢI	MN
	TƯỜNG CHẢN ĐẤT	TCD
	ĐƯỜNG GIAO THÔNG	
	ỐNG HDPE D200 THOÁT NƯỚC THẢI	

	KÝ HIỆU LÔ ĐẤT
	DIỆN TÍCH (m ²)
	SỐ THỨ TỰ LÔ NHÀ Ở
	DIỆN TÍCH LÔ NHÀ Ở (m ²)

