

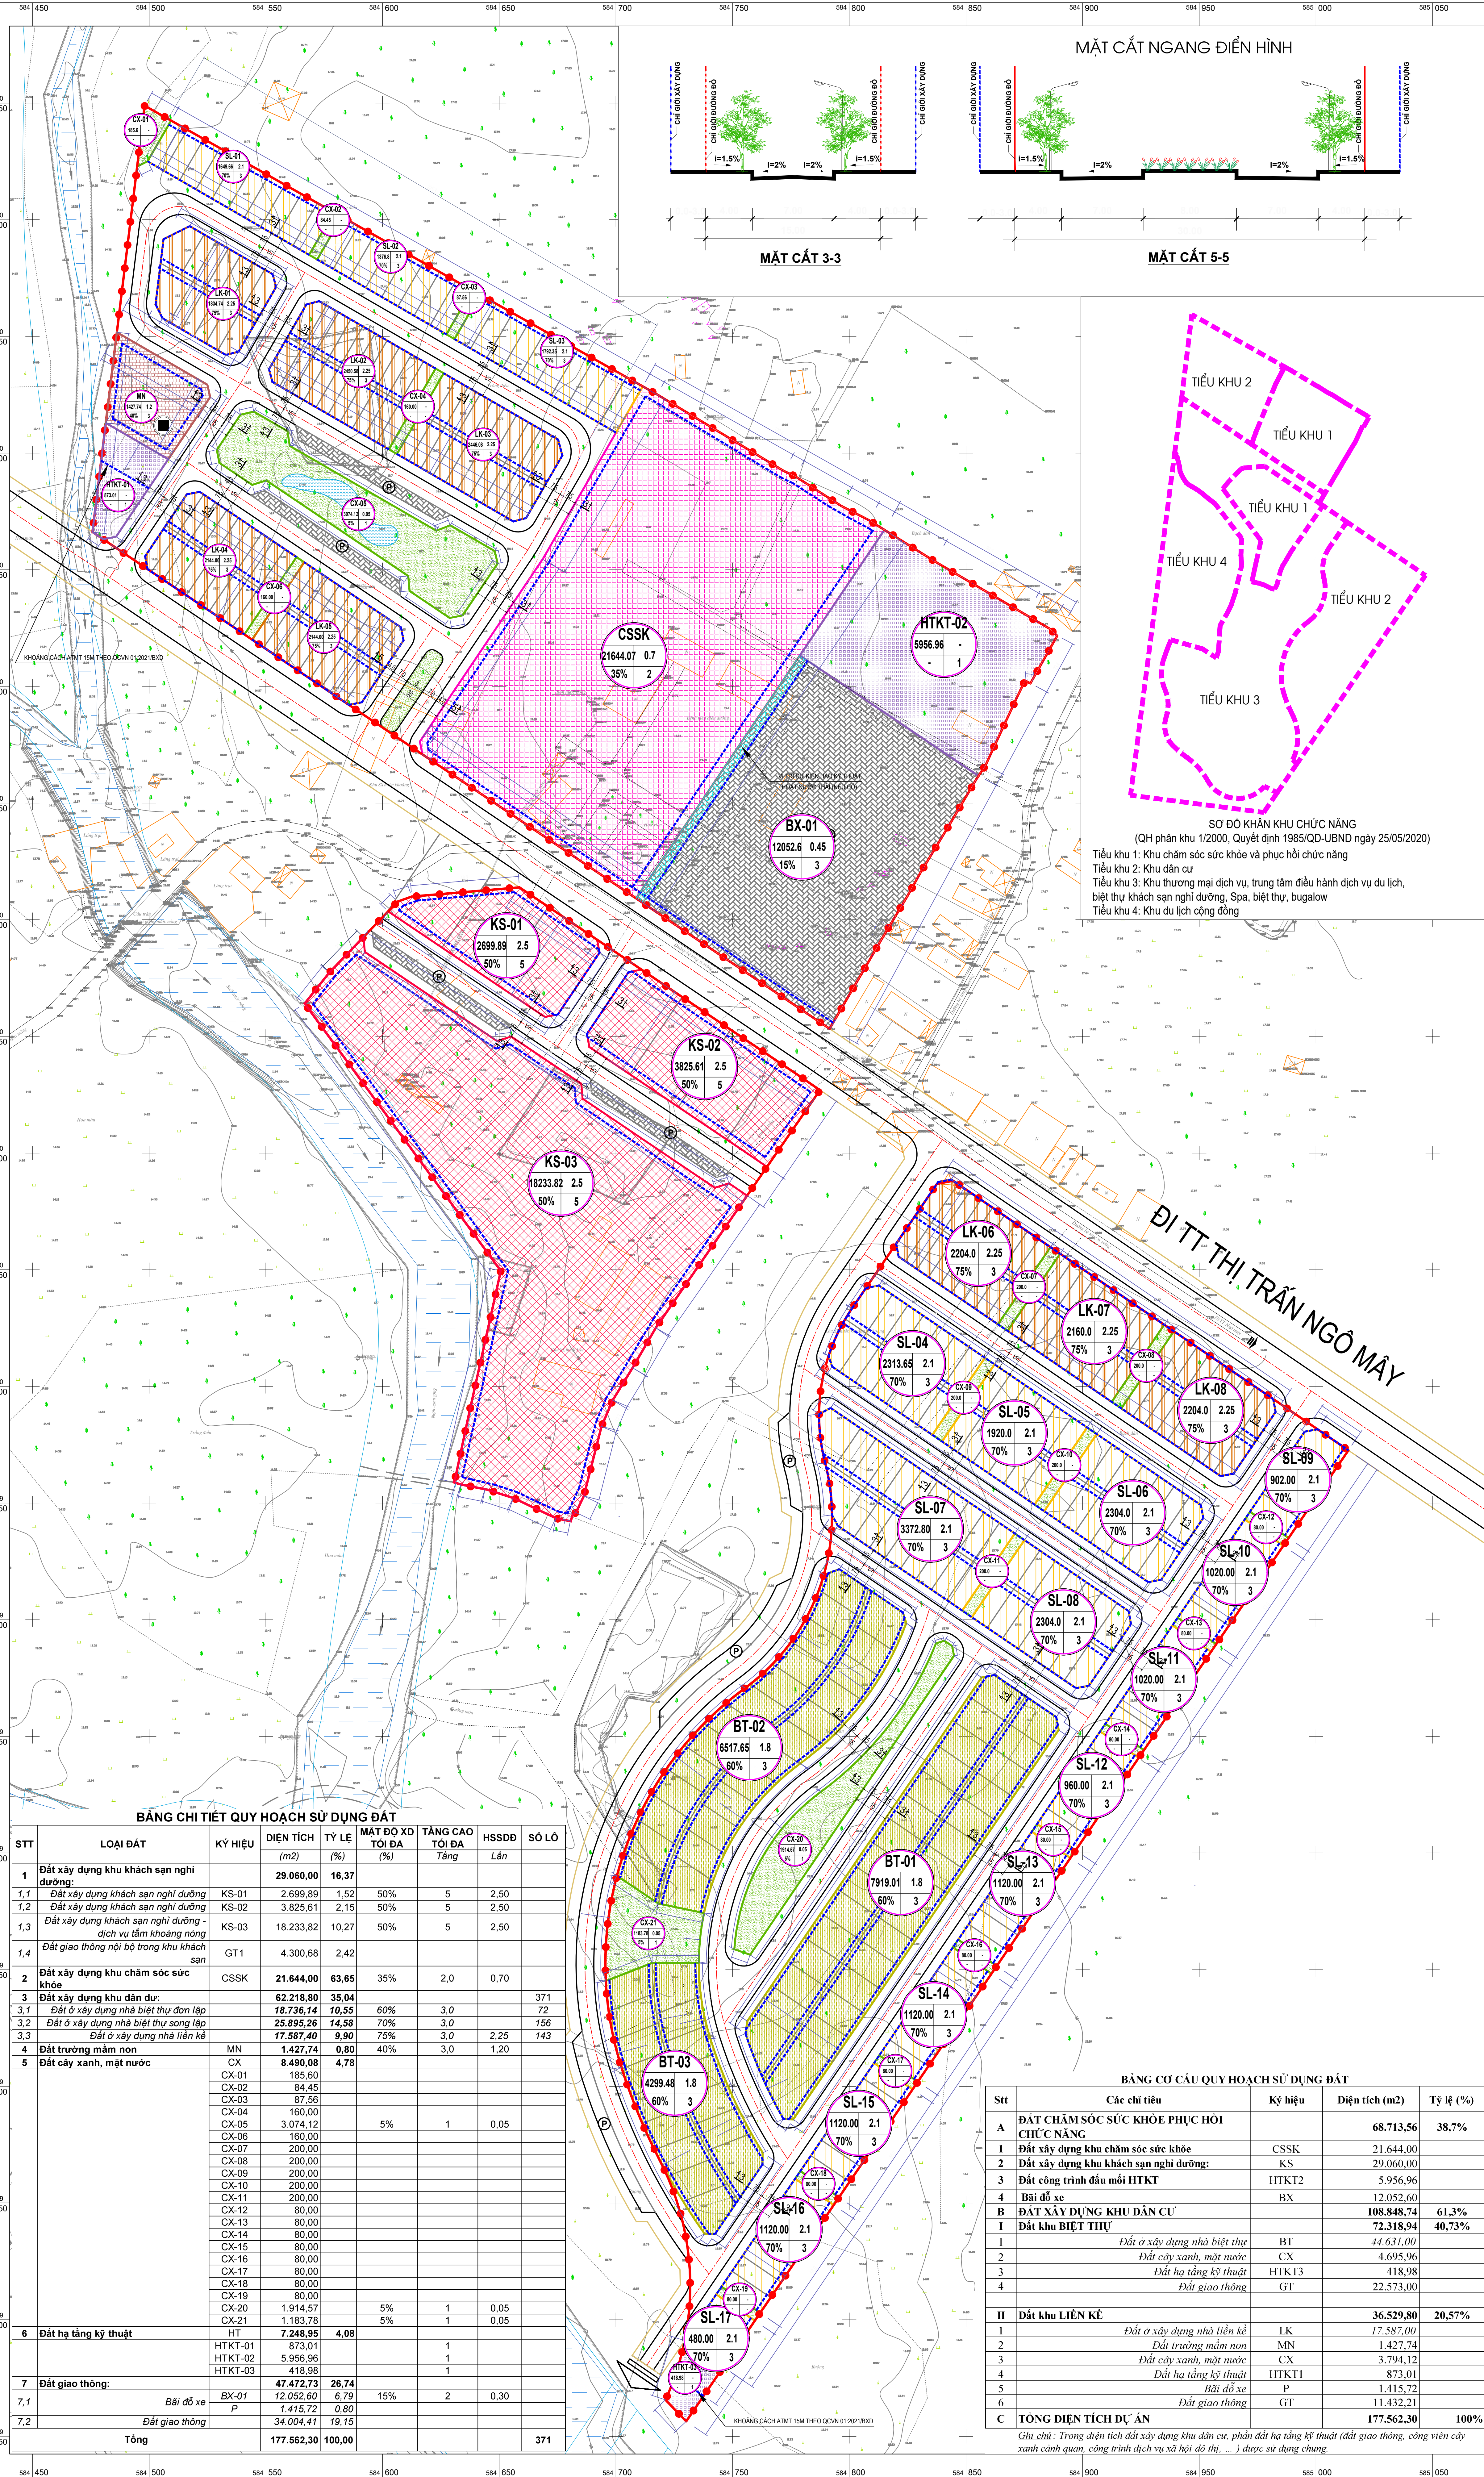
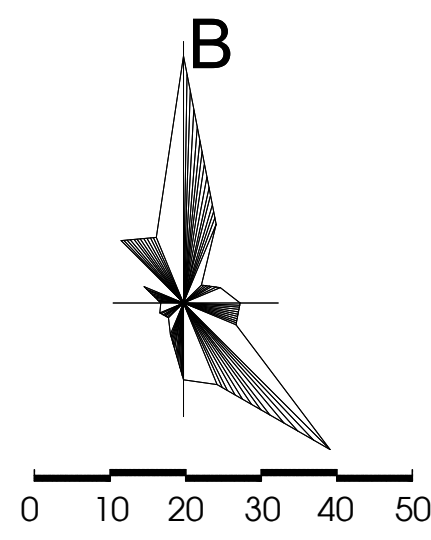


QUY HOẠCH CHI TIẾT XÂY DỰNG TỶ LỆ 1/500
KHU DU LỊCH NGHỈ DƯỠNG, CHĂM SÓC SỨC KHỎE VÀ DÂN CƯ KHU VỰC SUỐI NƯỚC NÓNG HỘI VÂN
ĐỊA ĐIỂM: THÔN HỘI VÂN, XÃ CÁT HIỆP, HUYỆN PHÙ CÁT, TỈNH BÌNH ĐỊNH
BẢN ĐỒ QUY HOẠCH TỔNG MẶT BẰNG SỬ DỤNG ĐẤT 03A

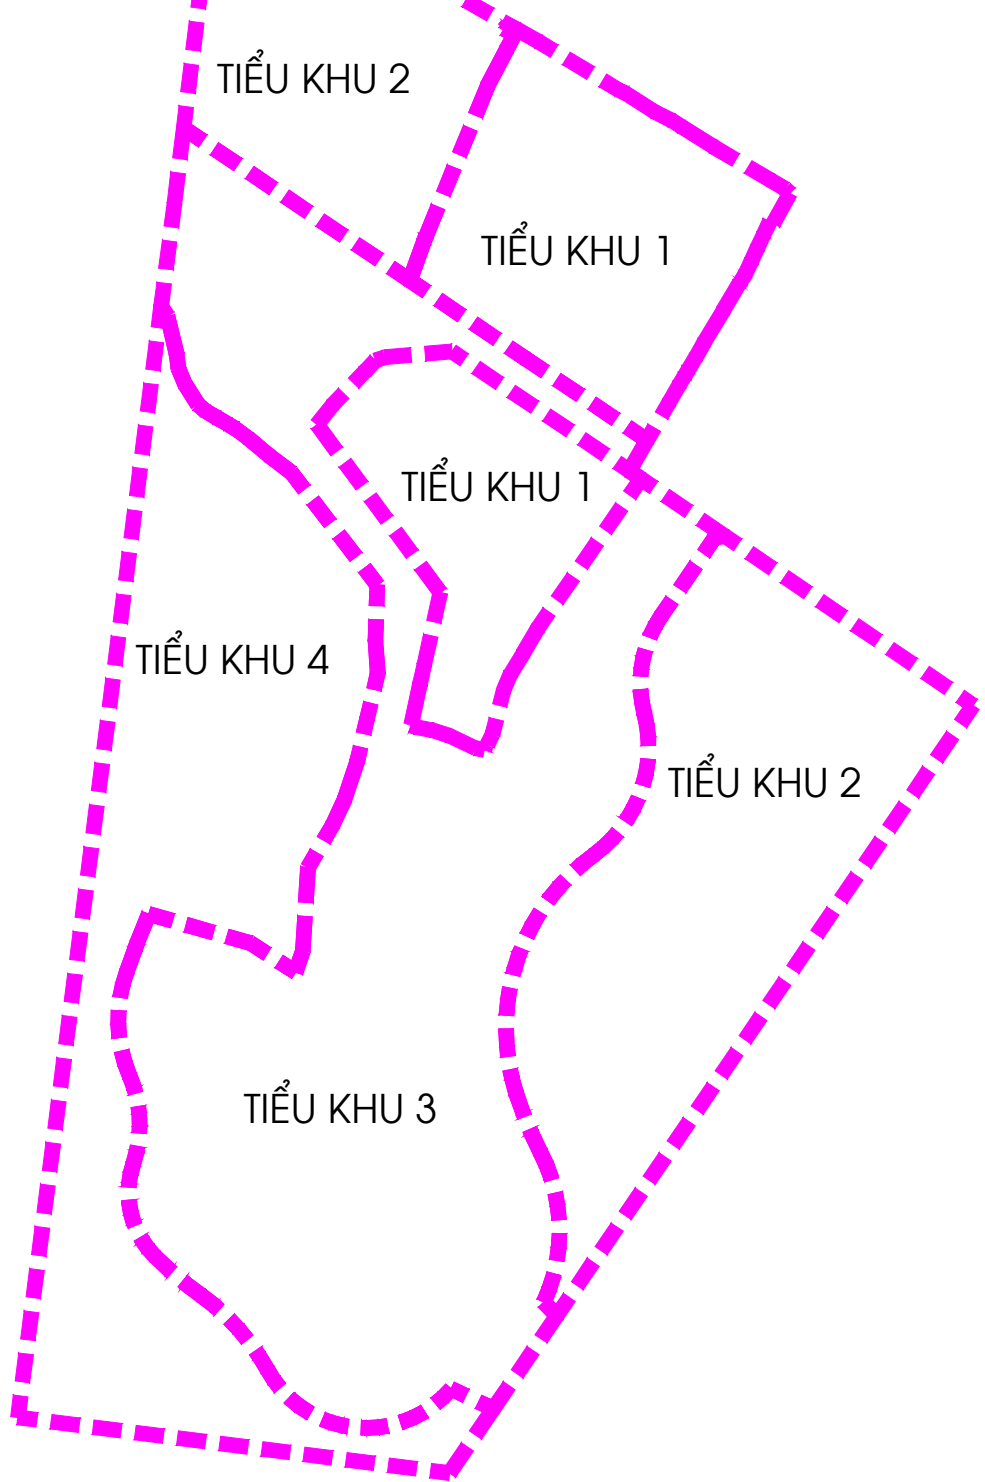

MẶT CẮT NGANG ĐIỂN HÌNH

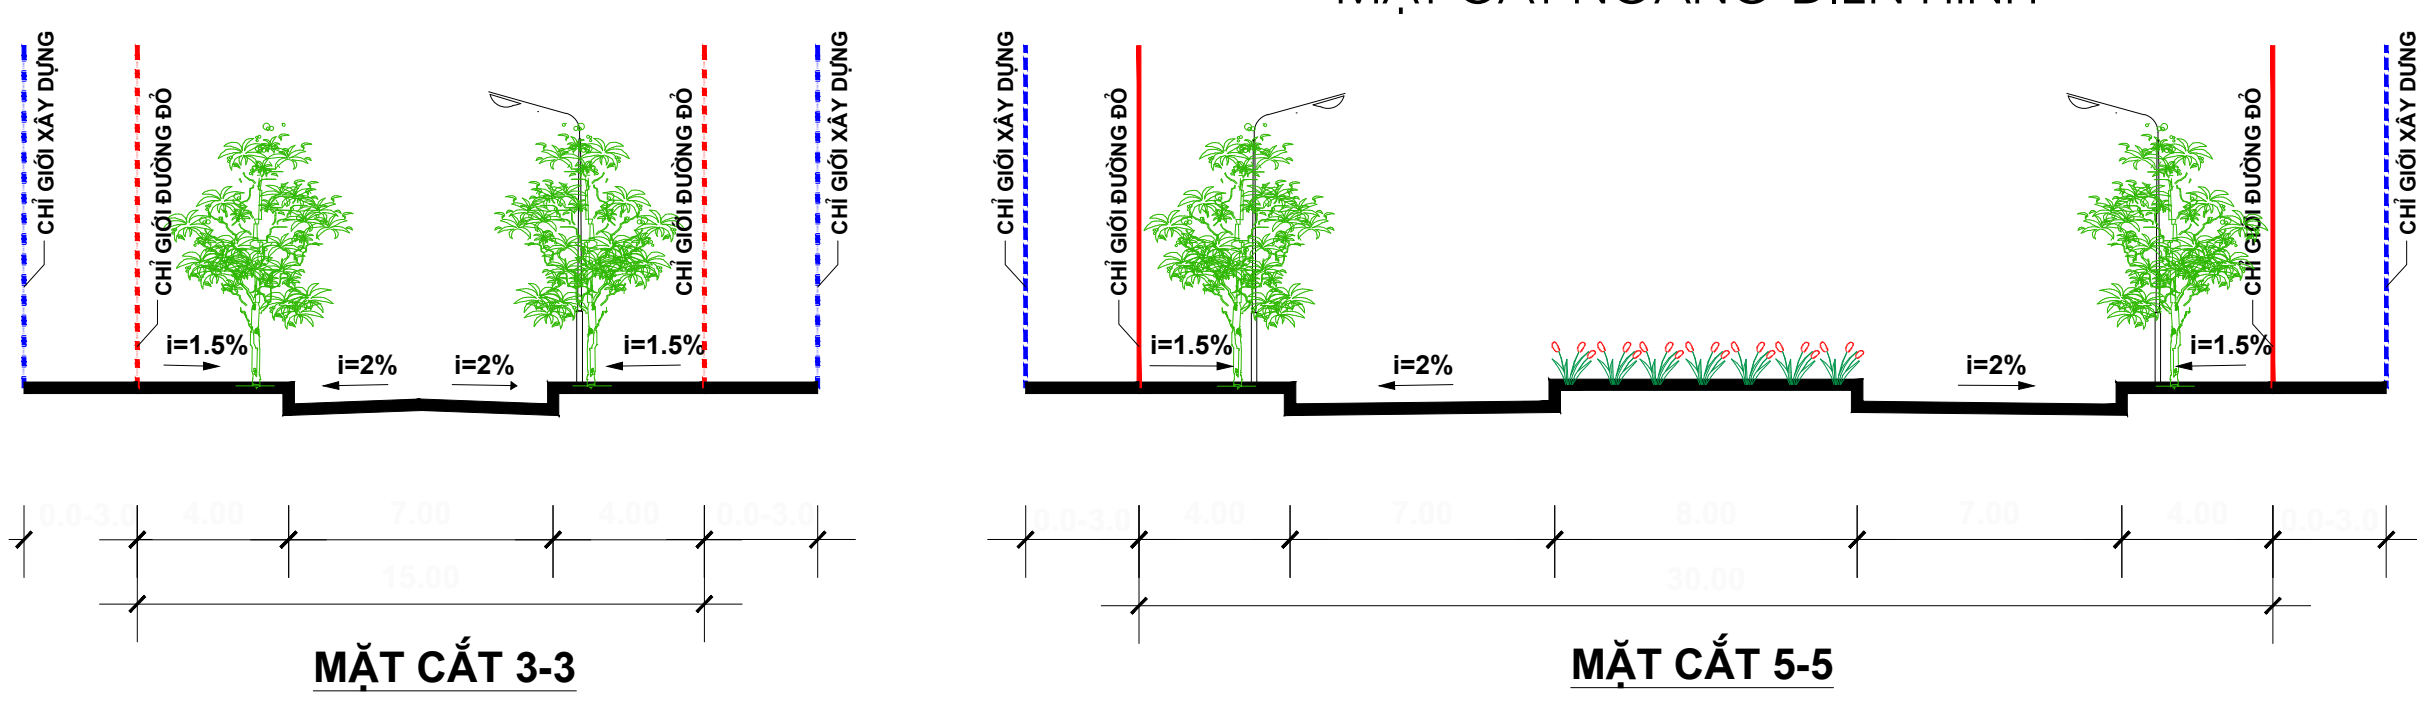

SƠ ĐỒ KHẢN KHU CHỨC NĂNG
(QH phân khu 1/2000, Quyết định 1986/QĐ-UBND ngày 25/05/2020)
Tiểu khu 1: Khu chăm sóc sức khỏe và phục hồi chức năng
Tiểu khu 2: Khu dân cư
Tiểu khu 3: Khu thương mại dịch vụ, trung tâm điều hành dịch vụ du lịch, biệt thự khách sạn nghỉ dưỡng, Spa, biệt thự, bungalow
Tiểu khu 4: Khu du lịch cộng đồng

CHÚ THÍCH

- ĐẤT Ở LIỀN KẾ
- ĐẤT Ở BIỆT THỰ SONG LẬP
- ĐẤT Ở BIỆT THỰ ĐƠN LẬP
- ĐẤT KHÁCH SẠN NGHỈ DƯỠNG
- ĐẤT CHĂM SÓC SỨC KHỎE
- ĐẤT TRƯỜNG MẦM NON
- ĐẤT HẠ TẦNG KỸ THUẬT
- MẶT NƯỚC
- ĐẤT CÂY XANH- CÔNG VIÊN- TDĐT
- ĐẤT BÀI ĐỖ XE
- ĐƯỜNG GIAO THÔNG
- HÀO KỸ THUẬT THOÁT NƯỚC THẢI
- RANH GIỚI KHU ĐẤT

KÝ HIỆU LỖ ĐẤT
DIỆN TÍCH (M ²)
7572.7
1.75
70%
HỆ SỐ SỬ DỤNG ĐẤT (LẦN)
2
MẬT ĐỘ XD TỐI ĐA (%)
TẦNG CAO TỐI ĐA (TẦNG)

GHI CHÚ:

- KS: ĐẤT KHÁCH SẠN NGHỈ DƯỠNG
- CSSK: TRUNG TÂM CHĂM SÓC SỨC KHỎE
- LK: NHÀ LIỀN KẾ
- BT: NHÀ BIỆT THỰ
- SL: NHÀ BIỆT THỰ SONG LẬP
- CX: CÂY XANH - CÔNG VIÊN
- HTKT: ĐẤT HẠ TẦNG KỸ THUẬT
- MN: MẶT NƯỚC CẢNH QUAN
- BX: BÀI ĐỖ XE
- P: BÀI ĐỖ XE
- TRƯỜNG MẦM NON

CƠ QUAN PHÉ DUYỆT:

UBND TỈNH BÌNH ĐỊNH

KÈM THEO QUYẾT ĐỊNH SỐ:

NGÀY: ... THÁNG: ... NĂM: ...

CƠ QUAN THẨM ĐỊNH:

SỞ XÂY DỰNG BÌNH ĐỊNH

KÈM THEO CÔNG VĂN SỐ:

NGÀY: ... THÁNG: ... NĂM: ...

CƠ QUAN CHỦ ĐẦU TƯ:

CÔNG TY TNHH ONSEN HỘI VÂN

KÈM THEO TỜ TRÌNH SỐ:

NGÀY: ... THÁNG: ... NĂM: ...

CÔNG TRÌNH

QUY HOẠCH CHI TIẾT XÂY DỰNG TỶ LỆ 1/500
KHU DU LỊCH NGHỈ DƯỠNG, CHĂM SÓC SỨC KHỎE VÀ DÂN CƯ
KHU VỰC SUỐI NƯỚC NÓNG HỘI VÂN
ĐỊA ĐIỂM: THÔN HỘI VÂN, XÃ CÁT HIỆP, HUYỆN PHÙ CÁT, TỈNH BÌNH ĐỊNH

TÊN BẢN VẼ:

BẢN ĐỒ QUY HOẠCH TỔNG MẶT BẰNG SỬ DỤNG ĐẤT 03A

BẢN VẼ: QH-03A

KHOA: KTS. NGUYỄN THU HOÀI

THIẾT KẾ:

KTS. HOÀNG TRỌNG VĂN

CHỦ TRÌ:

KTS. ĐÀO VIỆT HÙNG

CHỦ NHIỆM:

KTS. ĐÀO VIỆT HÙNG

QL KỸ THUẬT:

KTS. HOÀNG GIANG

GIÁM ĐỐC ĐƠN VỊ TƯ VẤN THIẾT KẾ:

KTS. HOÀNG QUỐC HÙNG

ĐƠN VỊ THIẾT KẾ:

CÔNG TY TNHH KEN TRUC XÂY DỰNG
MỸ VIỆT NAM

ĐỊA ĐIỂM: THÔN HỘI VÂN, XÃ CÁT HIỆP, HUYỆN PHÙ CÁT, TỈNH BÌNH ĐỊNH

KHU DU LỊCH NGHỈ DƯỠNG, CHĂM SÓC SỨC KHỎE VÀ DÂN CƯ KHU VỰC SUỐI NƯỚC NÓNG HỘI VÂN

BẢN ĐỒ QUY HOẠCH TỔNG MẶT BẰNG SỬ DỤNG ĐẤT 03A / QH - 03A