
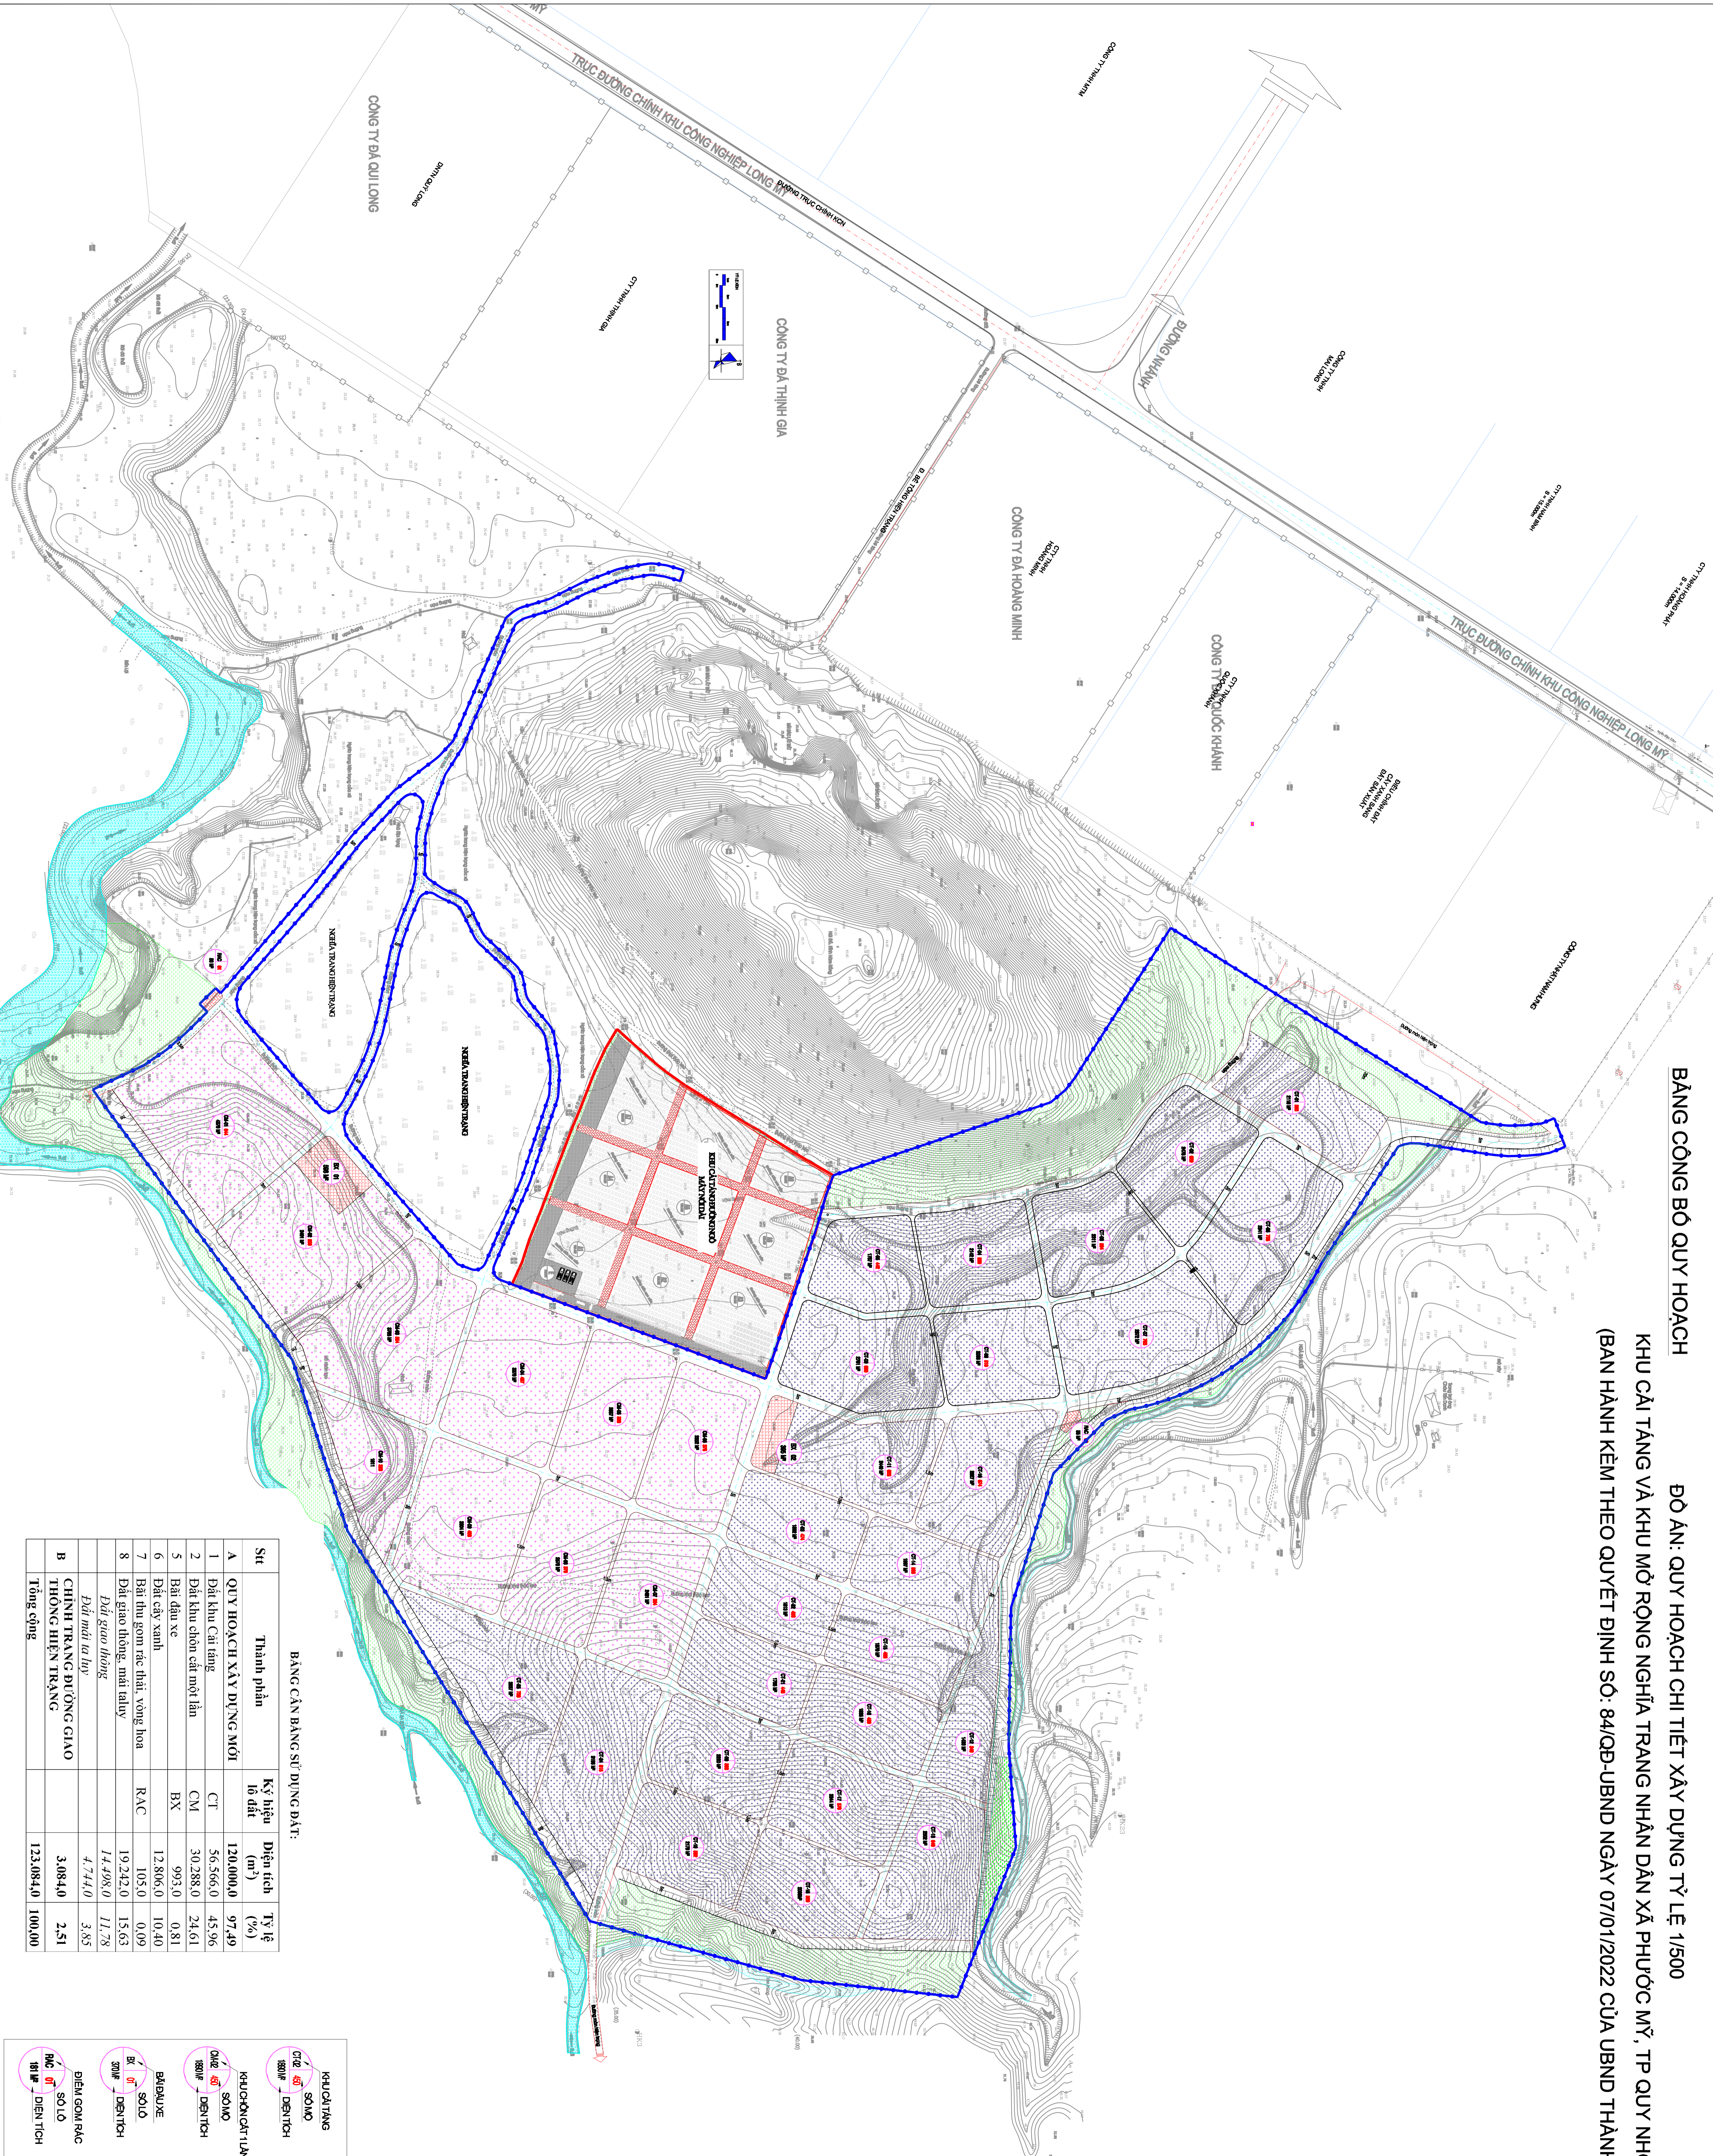


**BẢNG CÔNG BỐ QUY HOẠCH**

**ĐỒ ÁN: QUY HOẠCH CHI TIẾT XÂY DỰNG TỶ LỆ 1/500**

**KHU CẢI TẠNG VÀ KHU MỞ RỘNG NGHĨA TRANG NHÂN DÂN XÃ PHƯỚC MỸ, TP. QUY NHƠN**

**(BAN HÀNH KÈM THEO QUYẾT ĐỊNH SỐ: 84/QĐ-UBND NGÀY 07/01/2022 CỦA UBND THÀNH PHỐ QUY NHƠN)**

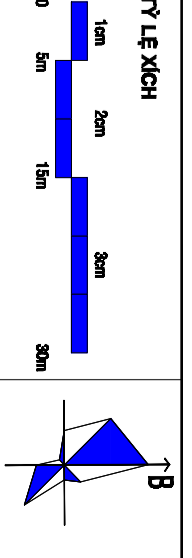

**BẢNG CÂN BẰNG SỬ DỤNG ĐẤT:**

Stt	Thành phần	Ký hiệu tô đất	Diện tích (m <sup>2</sup> )	Tỷ lệ (%)
<b>A</b>	<b>QUY HOẠCH XÂY DỰNG MỚI</b>		<b>120.000,0</b>	<b>97,49</b>
	<b>Tổng cộng</b>		<b>123.084,0</b>	<b>100,00</b>

**KY HIỆU:**

	RANH QUY HOẠCH		