


# GHI CHÚ


HIỆN TRẠNG	QUY HOẠCH

## ĐIỀU CHỈNH QUY HOẠCH CHUNG XÂY DỰNG THỊ TRẤN TĂNG BẠT HỔ HUYỆN HOÀI AN ĐẾN NĂM 2035 BẢN ĐỒ TỔNG HỢP ĐƯỜNG DÂY - ĐƯỜNG ỚNG

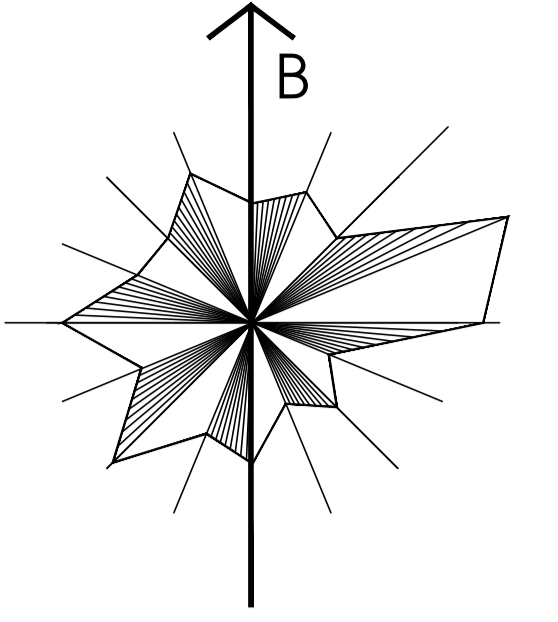

### KÝ HIỆU:

- RANH GIỚI QUY HOẠCH
- ỦY BAN NHÂN DÂN HUYỆN
- ỦY BAN NHÂN DÂN THỊ TRẤN
- TRUNG TÂM DỊCH VỤ THƯƠNG MẠI
- TRUNG TÂM THỂ DỤC THỂ THAO
- TRUNG TÂM VĂN HÓA
- TRUNG TÂM CÔNG NGHIỆP
- TRUNG TÂM Y TẾ
- TRUNG TÂM GIÁO DỤC
- TRƯỜNG THPT
- TRƯỜNG THCS
- TRƯỜNG TIỂU HỌC
- TRƯỜNG MẦM NON
- TÔN GIÁO
- TÍN NGƯỠNG

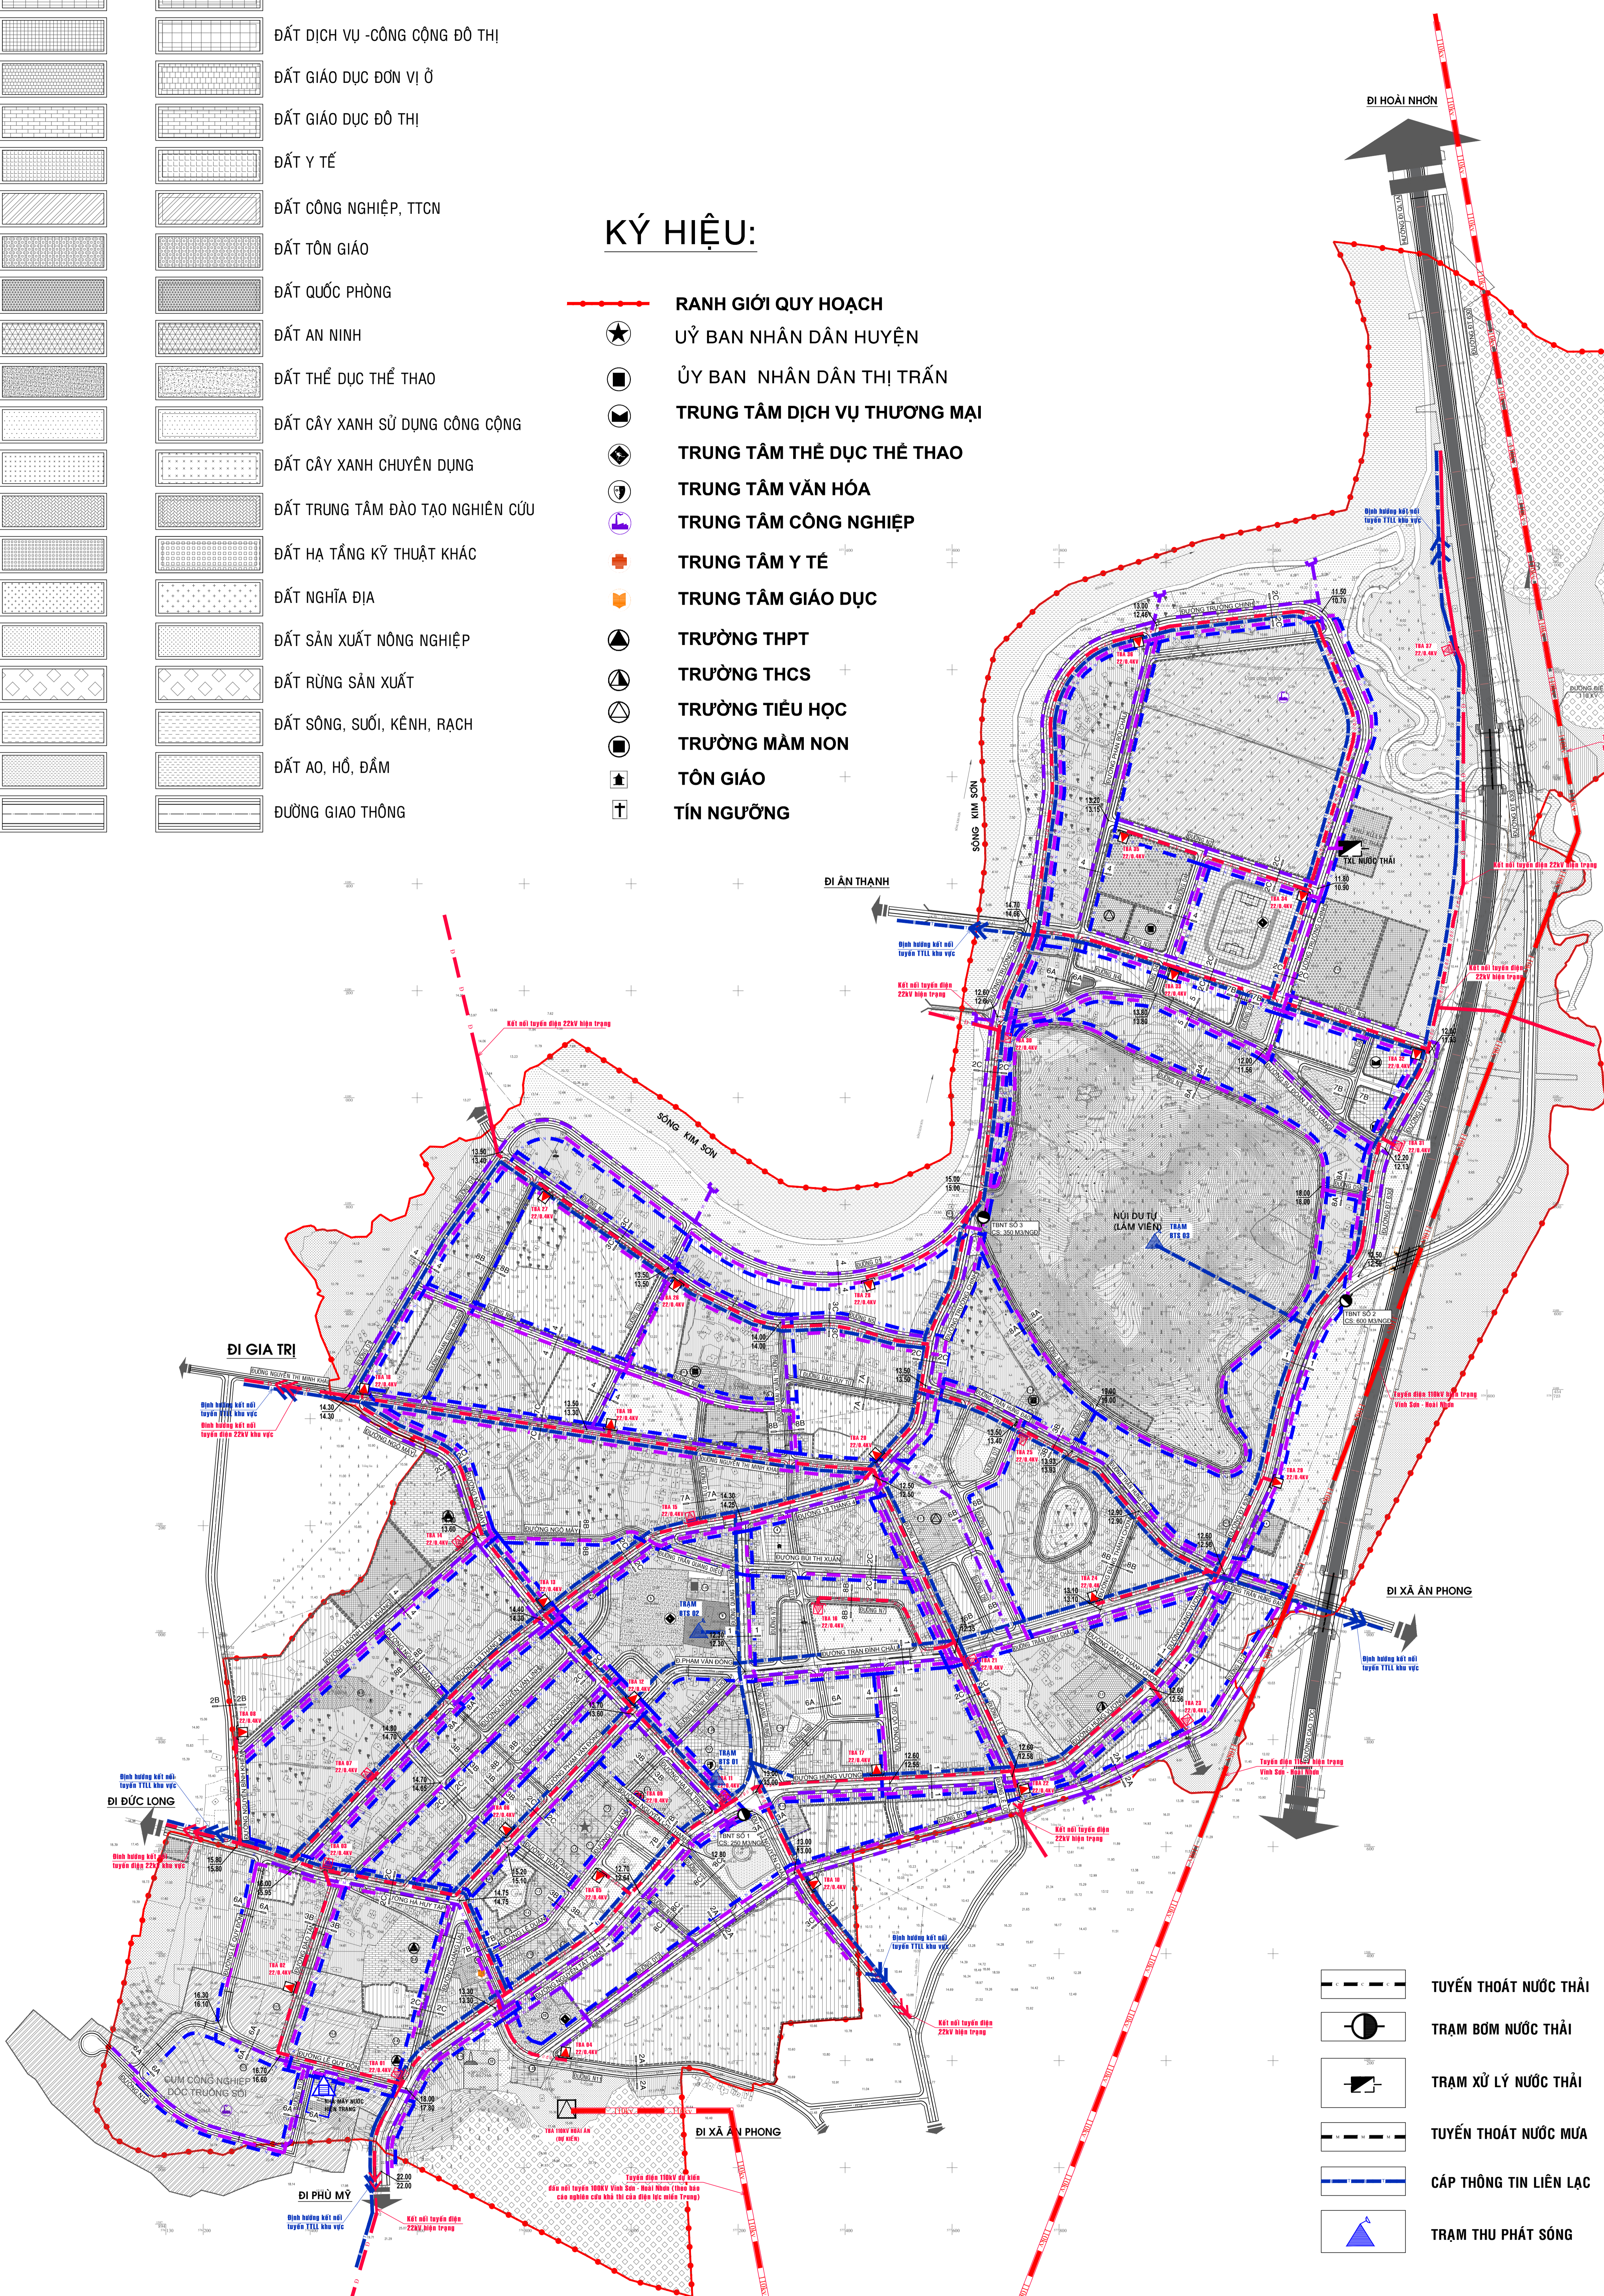

STT	HANG MỤC	ĐƠN VỊ	KHỐI LƯỢNG
1	CÔNG HỘP THOÁT NƯỚC B2500	M	2200
2	CÔNG HỘP THOÁT NƯỚC B1500	M	457
3	CÔNG THOÁT NƯỚC B1CT D800	M	11290
4	CÔNG THOÁT NƯỚC B1CT D1000	M	6409
5	CÔNG THOÁT NƯỚC B1CT D1200	M	2719
6	CÔNG THOÁT NƯỚC B1CT D1500	M	579
7	HỒ GA THU NƯỚC	CÁI	542
8	CỬA XÁ	CỬA	9

STT	HANG MỤC	ĐƠN VỊ	KHỐI LƯỢNG
1	CÔNG HỘP D400	M	7512
2	CÔNG HỘP D300	M	19546
3	TRẠM BƠM NƯỚC THẢI	TRẠM	3
4	TRẠM XỬ LÝ NƯỚC THẢI	TRẠM	1
5	HỒ GA THU THÂM KẾT HỢP	CÁI	902


STT	HANG MỤC	ĐƠN VỊ	KHỐI LƯỢNG
1	TUYẾN ĐƯỜNG DÂY 22KV HIỆN TRẠNG	M	4000
2	TUYẾN ĐƯỜNG DÂY 22KV QH MỚI	TRẠM	20500
3	TRẠM BIẾN ÁP 22/0.4KV HIỆN TRẠNG	TRẠM	13
4	TRẠM BIẾN ÁP 22/0.4KV QH MỚI	TRẠM	24

STT	HANG MỤC	ĐƠN VỊ	KHỐI LƯỢNG
1	ỐNG HDPE D250	M	3989
2	ỐNG HDPE D200	M	4743
3	ỐNG HDPE D140	M	4988
4	ỐNG HDPE D110	M	18003
5	TRỤ CỨU HÓA	CÁI	212

STT	HANG MỤC	ĐƠN VỊ	KHỐI LƯỢNG
1	TUYẾN CÁP THÔNG TIN, VIỄN THÔNG	M	22220
2	TRẠM THU PHÁT SÓNG HIỆN CÓ	TRẠM	3

- GHI CHÚ:**
- CAO ĐỘ THIẾT KẾ
  - CAO ĐỘ HIỆN TRẠNG
  - TÊN MẶT CÁT
  - TUYẾN ĐIỆN NGẦM
  - TUYẾN ĐIỆN DÂY TRÊN KHÔNG
  - TRẠM BIẾN ÁP 22/0.4KV QH MỚI
  - TRẠM BIẾN ÁP 22/0.4KV HT
  - TUYẾN CẤP NƯỚC
  - NHÀ MÁY NƯỚC HIỆN TRẠNG

- TUYẾN THOÁT NƯỚC THẢI
- TRẠM BƠM NƯỚC THẢI
- TRẠM XỬ LÝ NƯỚC THẢI
- TUYẾN THOÁT NƯỚC MƯA
- CÁP THÔNG TIN LIÊN LẠC
- TRẠM THU PHÁT SÓNG

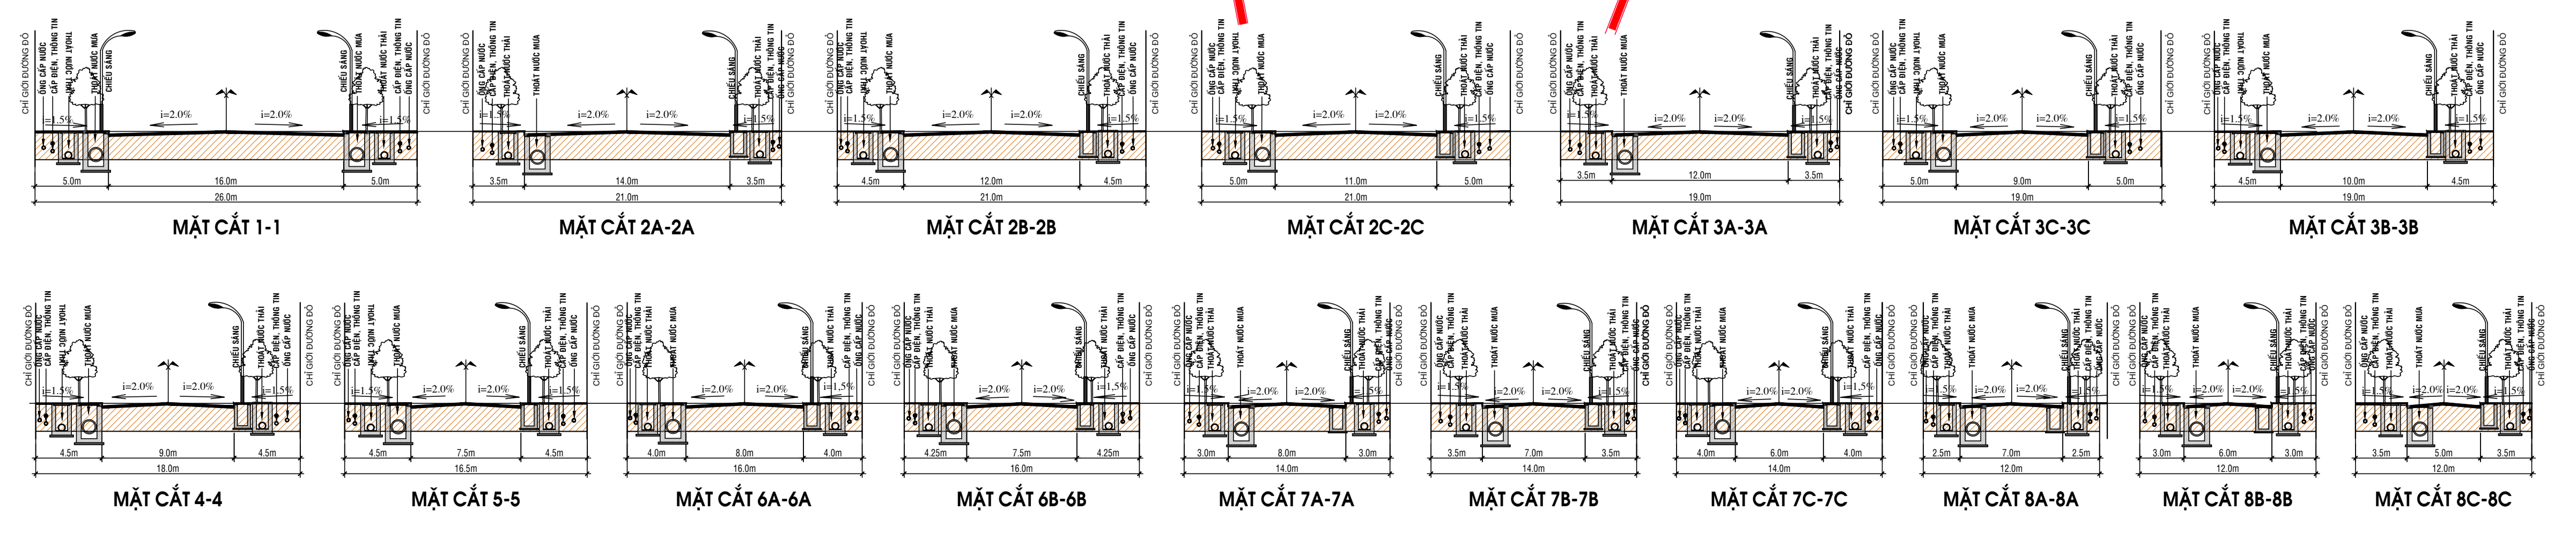

CƠ QUAN PHÊ DUYỆT: UBND TỈNH BÌNH ĐỊNH

KÈM THEO QUYẾT ĐỊNH SỐ..... NGÀY..... THÁNG..... NĂM 2023

CƠ QUAN THẨM ĐỊNH: SỞ XÂY DỰNG BÌNH ĐỊNH

KÈM THEO TỜ TRÌNH SỐ..... NGÀY..... THÁNG..... NĂM 2023

CƠ QUAN TỔ CHỨC LẬP QUY HOẠCH: ỦY BAN NHÂN DÂN HUYỆN HOÀI AN

KÈM THEO TỜ TRÌNH SỐ..... NGÀY..... THÁNG..... NĂM 2023

ĐỒ ÁN: ĐIỀU CHỈNH QUY HOẠCH CHUNG XÂY DỰNG THỊ TRẤN TĂNG BẠT HỔ HUYỆN HOÀI AN ĐẾN NĂM 2035

ĐỊA ĐIỂM: HUYỆN HOÀI AN, TỈNH BÌNH ĐỊNH

TÊN BẢN VẼ: BẢN ĐỒ TỔNG HỢP ĐƯỜNG DÂY - ĐƯỜNG ỚNG

BẢN VẼ: HTKT-07/07 | GHEP: 1A1 | TỶ LỆ: 1/2000 | NGÀY...../...../2023

THIẾT KẾ: NGUYỄN HỮU VINH

CHỦ TRÌ: NGUYỄN HỮU VINH

QUẢN LÝ KỸ THUẬT: PHAN THẾ CƯỜNG

TRƯỞNG PHÒNG: TRẦN VIÊN TRƯỜNG

GIÁM ĐỐC

NGUYỄN VĂN TÂM

**SỞ XÂY DỰNG BÌNH ĐỊNH**  
TRUNG TÂM QUY HOẠCH & KIỂM ĐỊNH XÂY DỰNG

ĐỊA CHỈ: 555 TRẦN HƯNG ĐẠO, TP. QUY NHƠN, T.Đ. 066.3811330, 3827293, 3827294, Fax: 066.3811330

ĐỒ ÁN: ĐIỀU CHỈNH QUY HOẠCH CHUNG XÂY DỰNG THỊ TRẤN TĂNG BẠT HỔ HUYỆN HOÀI AN ĐẾN NĂM 2035

HÀM VẼ: BẢN ĐỒ TỔNG HỢP ĐƯỜNG DÂY - ĐƯỜNG ỚNG